


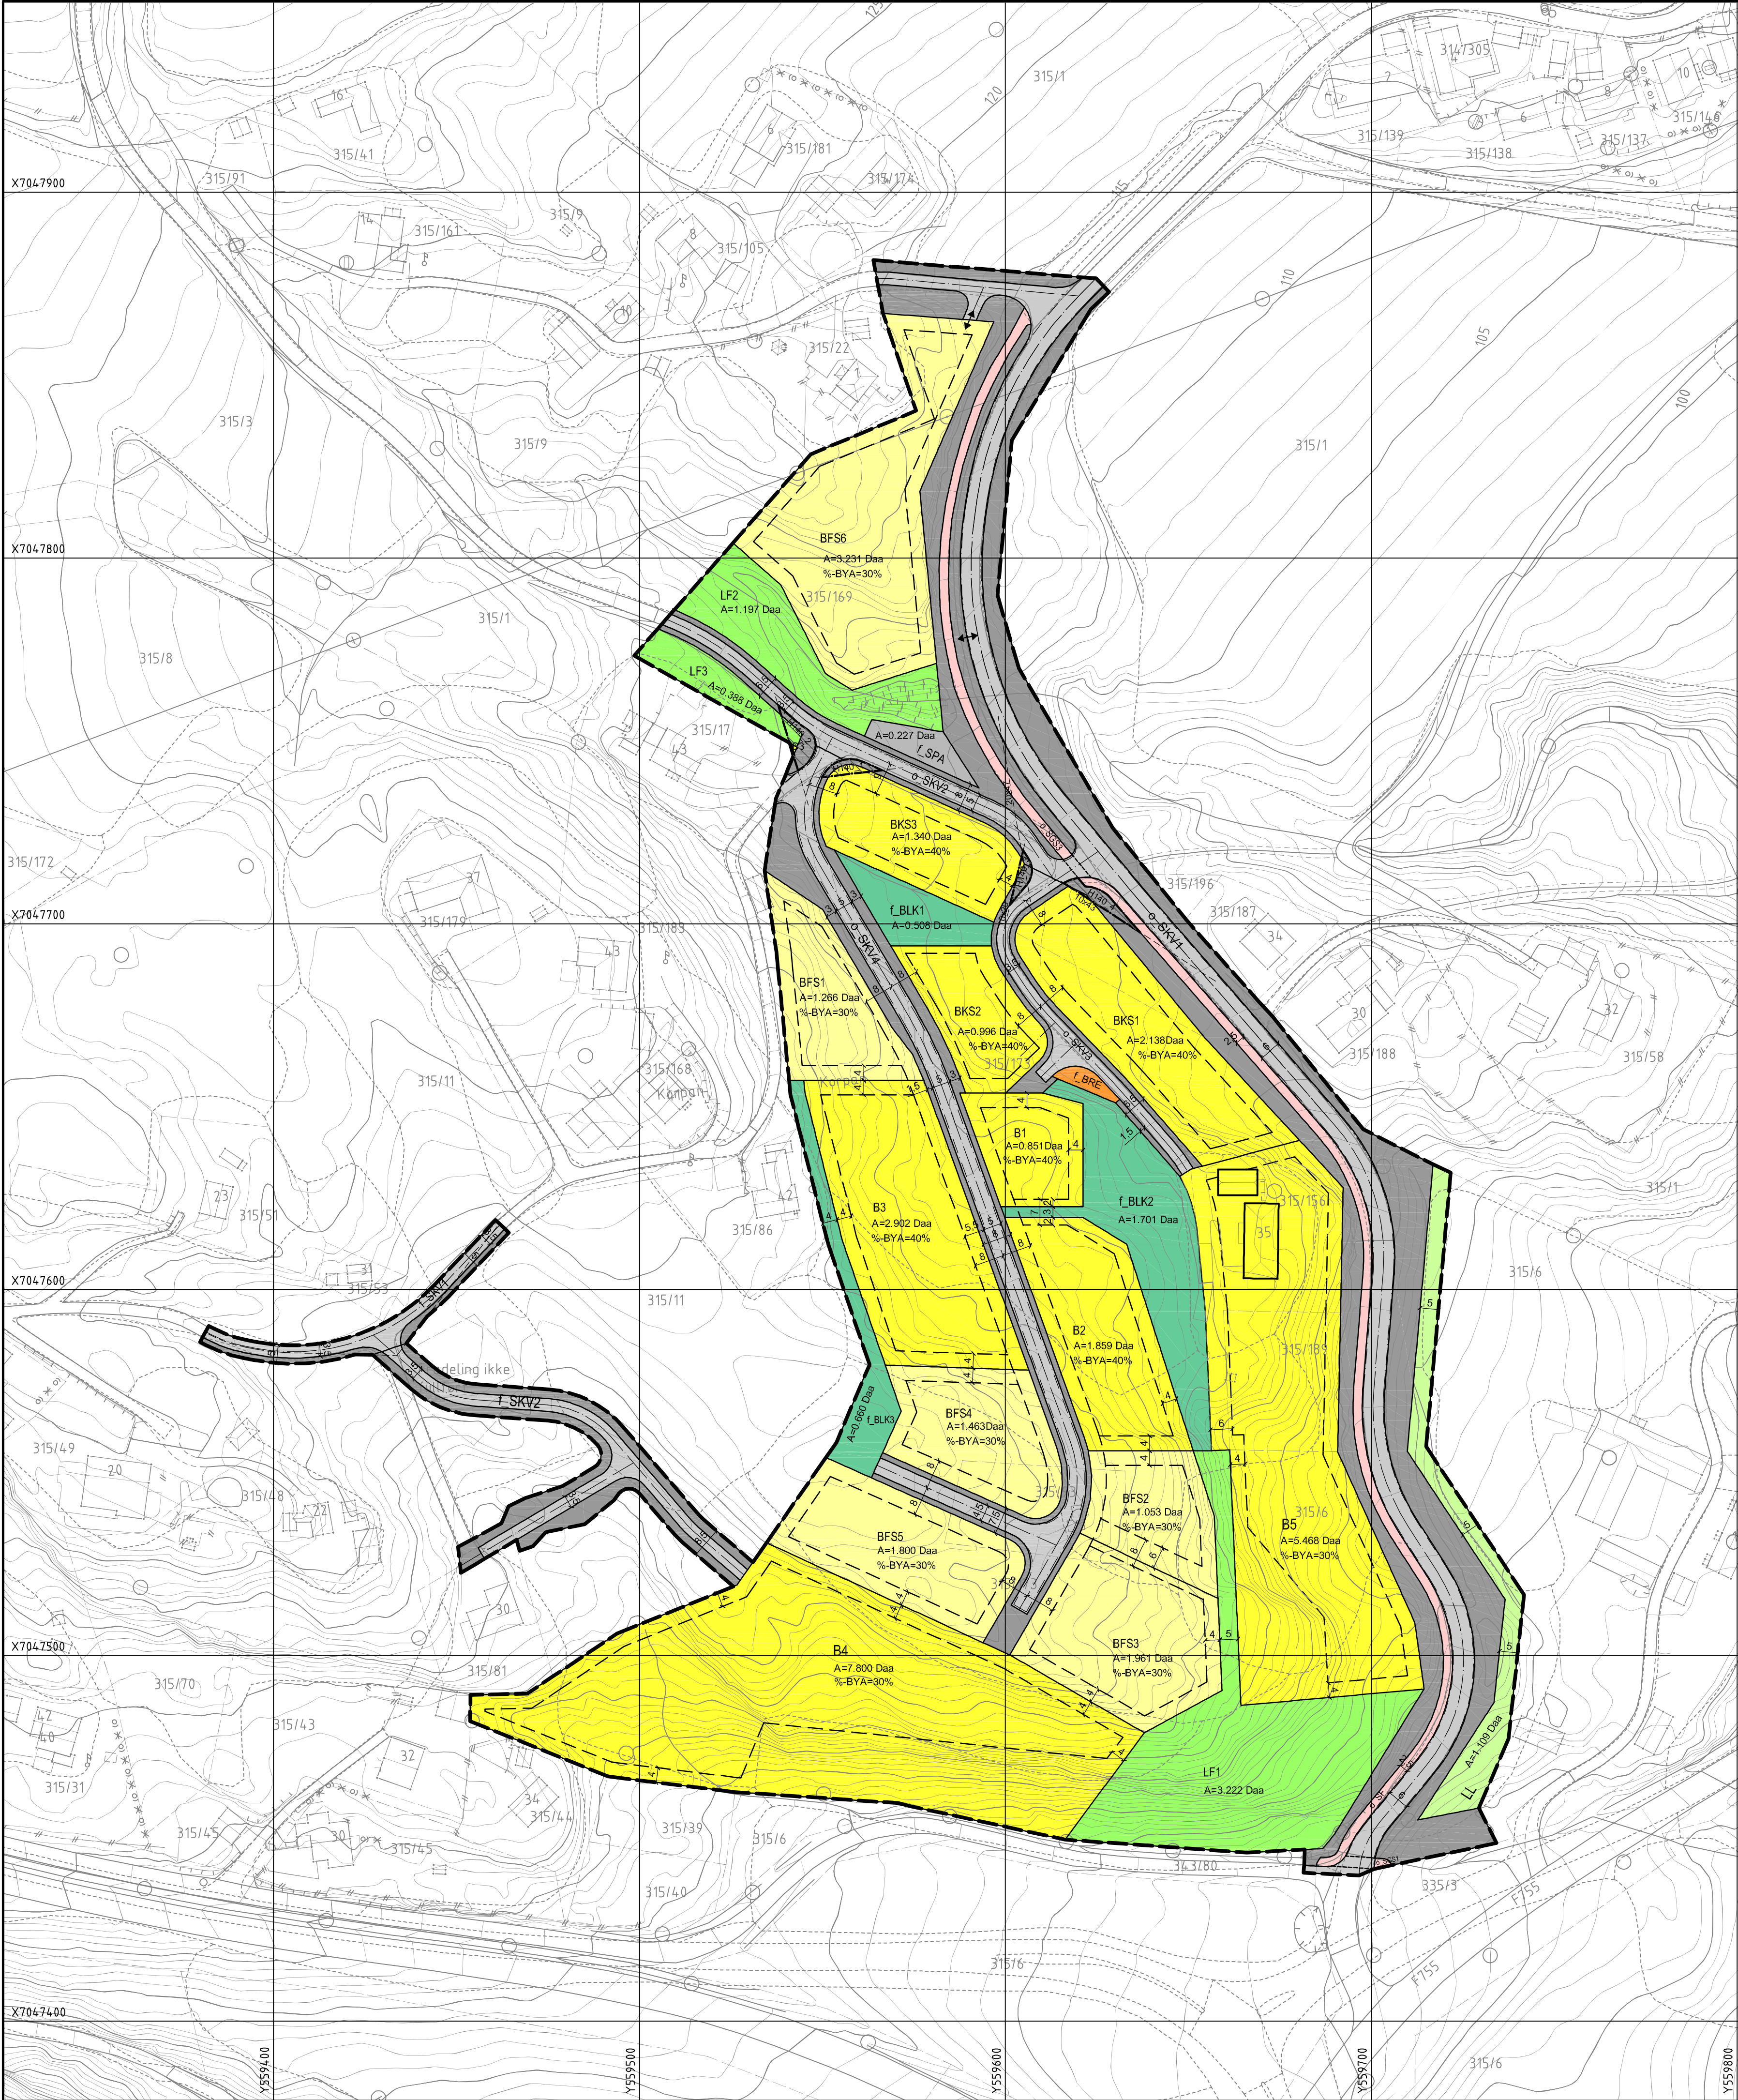

TEGNFORKLARING

Jf. Plan- og bygningsloven 2008, kap.12 Reguleringsplan

§ 12-5 Arealformål

B

Boligbebyggelse

BFS

Boligbebyggelse-frittliggende småhusbebyggelse

BKS

Boligbebyggelse-Konsentrert småhusbebyggelse

BRE

Renovasjonsanlegg

BLK

Lekeplass

2. Samferdselsanlegg og teknisk infrastruktur

SKV

Kjøreveg

SGS

Gang- /sykkelveg

SF

Fortau

SVT

Annen veggrunn - tekniske anlegg

SPA

Parkering

5. Landbruks-, natur og friluftsområder samt reindrift

LL

Landbruksformål

LF

Friluftformål

§ 12-6. Hensynssoner

a.1) Sikringssoner

R140

Friskitt

Linjetyper

Planens begrensning 1201

Formålsgrense 1202

Grense for fareområde 1205

Regulert kant kjørebane 1218

Regulert senterlinje 1218

Måle- og avstandslinje 1218

Byggegrense 1218

Friskitlinje 1218

Regulert fotgjengerfelt 1218

Regulert tomtengrense 1218

Regulert parkeringsfelt 1218

Grense for sikringszone 1226

Symboler

Avkjørsel - både inn og utkjøring 1219

Inngress for feltnavn

f_ Felles formål

f_o Offentlig formål

Ingen inngress: Annet eierskap

INDRE FOSEN KOMMUNE

DETALJREGULERING FOR KORPAN

PLANID: 5054 XXXX XXX

REGULERINGSBESTEMMELSER FØLGER SOM VEDLEGG

REVISJON

Plankonsulent: NORDBOHUS AS

Prosjektnr: 18083_VOLLAVEIEN

EKVIDISTANSE 1M

MÅLESTOKK: 1:1000

K.sys.22 Eufref 89, UTM 32, NN2000

Kart fra kommunen: FKB, matr. dat.06032016

TEGN

DATO

SAKS/TEGN

B3

06.12.2018

ROB

Nordbohus Systembygg AS, Fosen