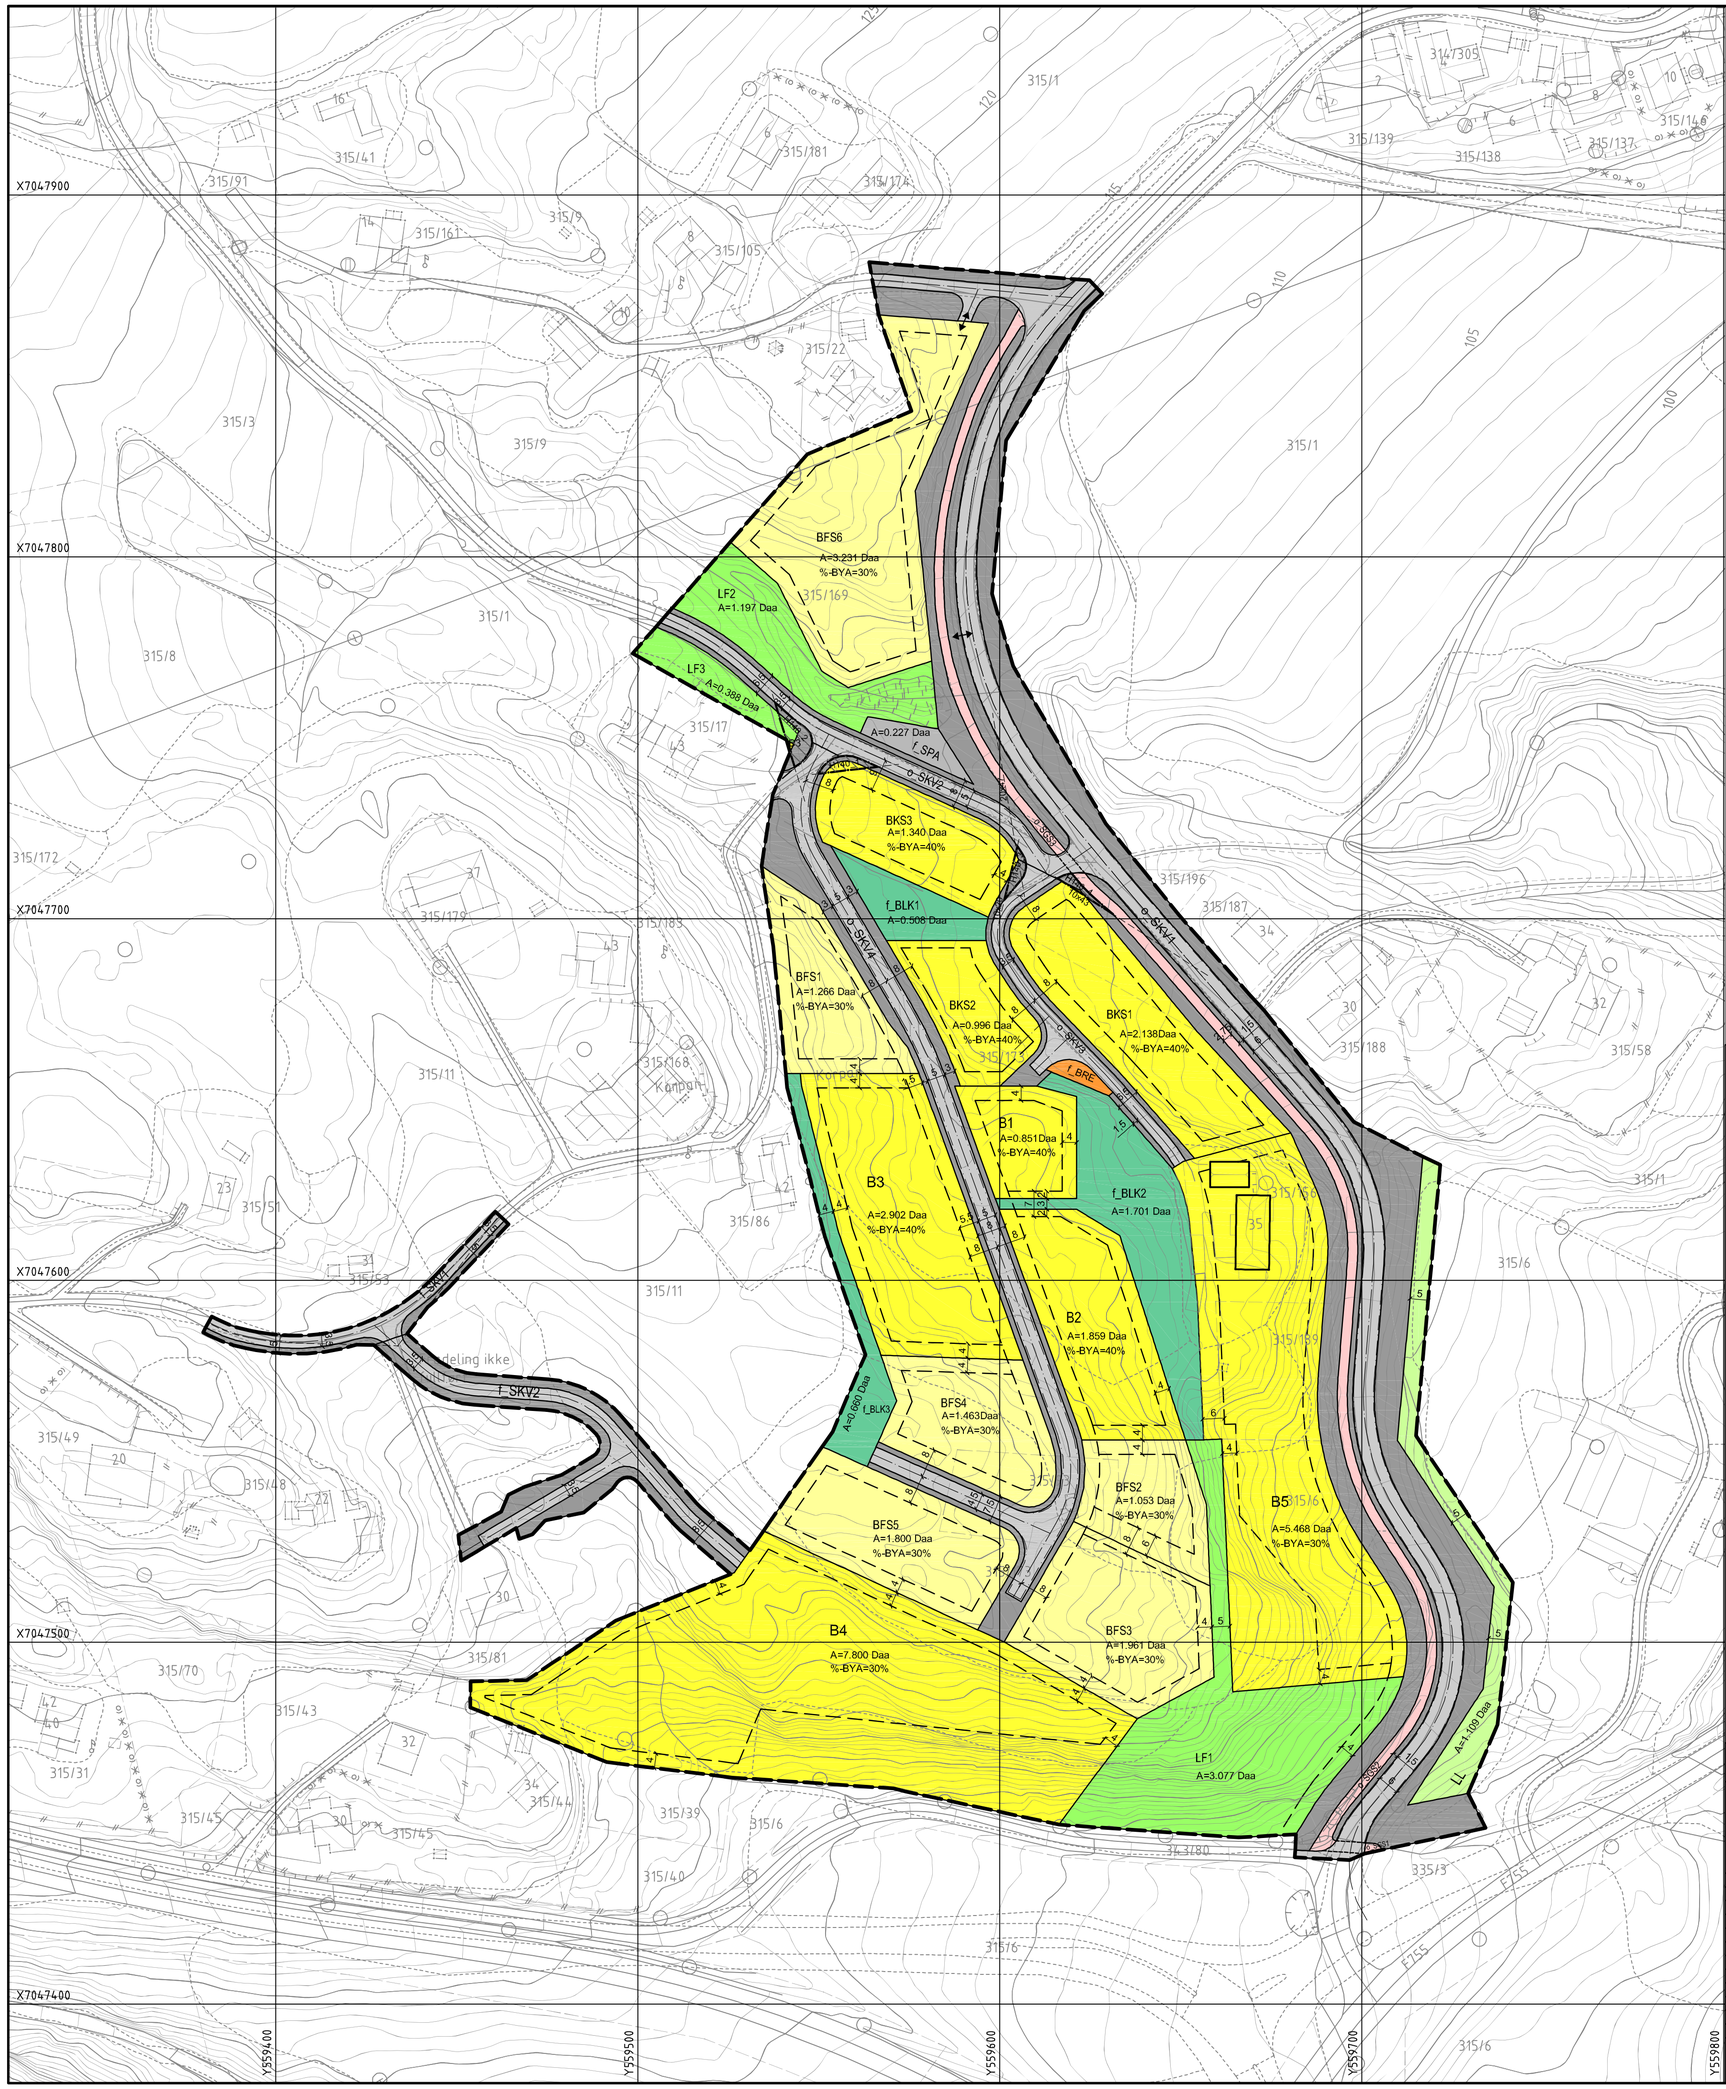

TEGNFORKLARING

Jf. Plan- og bygningsloven 2008, kap.12 Reguleringsplan

§ 12-5 Arealformål

1. Bebyggelse og anlegg

- B — Boligbebyggelse
- BFS — Boligbebyggelse-frittliggende småhusbebyggelse
- BKS — Boligbebyggelse-Konsentrert småhusbebyggelse
- BRE — Renovasjonsanlegg
- BLK — Lekeplass

2. Samferdselsanlegg og teknisk infrastruktur

- SKV — Kjøreveg
- SF — Gang- /sykkelveg
- SVT — Annen veggrunn - tekniske anlegg
- SPA — Parkering

5. Landbruks-, natur og friluftsområder samt reindrift

- LL — Landbruksformål
- LF — Friluftsformål

§ 12-6. Hensynssoner

a.1) Sikringssoner

- H140 — Frisikt

Linjetyper

- Planens begrensning 1201
- Formålsgrense 1202
- Grense for fareområde 1205
- Regulert kant kjørebane 1218
- Regulert senterlinje 1218
- Måle- og avstandslinje 1218
- Byggegrense 1218
- Frisiktlinje 1218
- Regulert fotgjengerfelt 1218
- Regulert tomtegrense 1218
- Regulert parkeringsfelt 1218
- Grense for sikringssone 1226

Symboler

- Avkjørsel - både inn og utkjøring 1219

Ingress for feltnavn

- f_ — Felles formål
- o_ — Offentlig formål
- Ingen ingress: — Annet eierskap

INDRE FOSEN KOMMUNE

DETALJREGULERING FOR KORPAN

PLANID: 5054 XXXX XXX

REGULERINGSBESTEMMELSER FØLGER SOM VEDLEGG

Plankonsulent: NORDBOHUS AS
Prosjektnr: 18083_VOLLAVEIEN
EKVIDISTANSE 1M
MÅLESTOKK: 1:1000

0 10 20 30 40 50

K.sys.22 Euref 89, UTM 32, NN2000
Kart fra kommunen: FKB, matr. dat.06032016

REVISJON	DATO	SAKSB/TEGN

SAKSBEHANDLING IFLG PLAN- OG BYGNINGSLOVEN	SAKSNR	DATO	SAKSB/TEGN
Forvarsel/annonse endring			
1. gangs behandling i det faste utvalget for plansaker			
Offentlig ettersyn			
2. gangs behandling i det faste utvalget for plansaker			
Kommunestyrets vedtak (Egengodkjenning)			
Kunngjøring			
	TEGN	DATO	SAKSB/TEGN
Nordbohus Systembygg AS, Fosen	C4	06.12.2018	ROB