




Dyreberegninger	
Antall årskyr	32
Kalver pr årsku	1,25
Kalvingsalder, kviger	24
% påsett kviger	100 %
Oksekalver med til, ant mnd	3
% påsett okser	100 %
Totalt antall kviger på telledato	40
Totalt antall okser på telledato	5
Totalt antal melkende kyr til enhver tid	27
Antall sinkyr forventet til enhver tid, jevn kalving	5
Antall mnd i hver pulje, kviger	3
Antall mnd i hver pulje, okser	3
Antall kviger ved valgte puljedrift	4,9
Antall okser ved valgte puljedrift	4,9

Melkeproduksjon - levert kvote og melketankstørrelse ved ulik ytelse pr. ku						
		I dag	Fremtidig produksjon			
Antall årskyr		12	32	32	32	32
Avdrått/ årsku, kg	250	8 000	8 250	8 500	8 750	9 000
Total prod, liter		93 120	256 080	263 840	271 600	279 360
Leverings-prosent		90 %	90 %	90 %	90 %	90 %
Kvote levert, liter		84 000	230 000	237 000	244 000	251 000

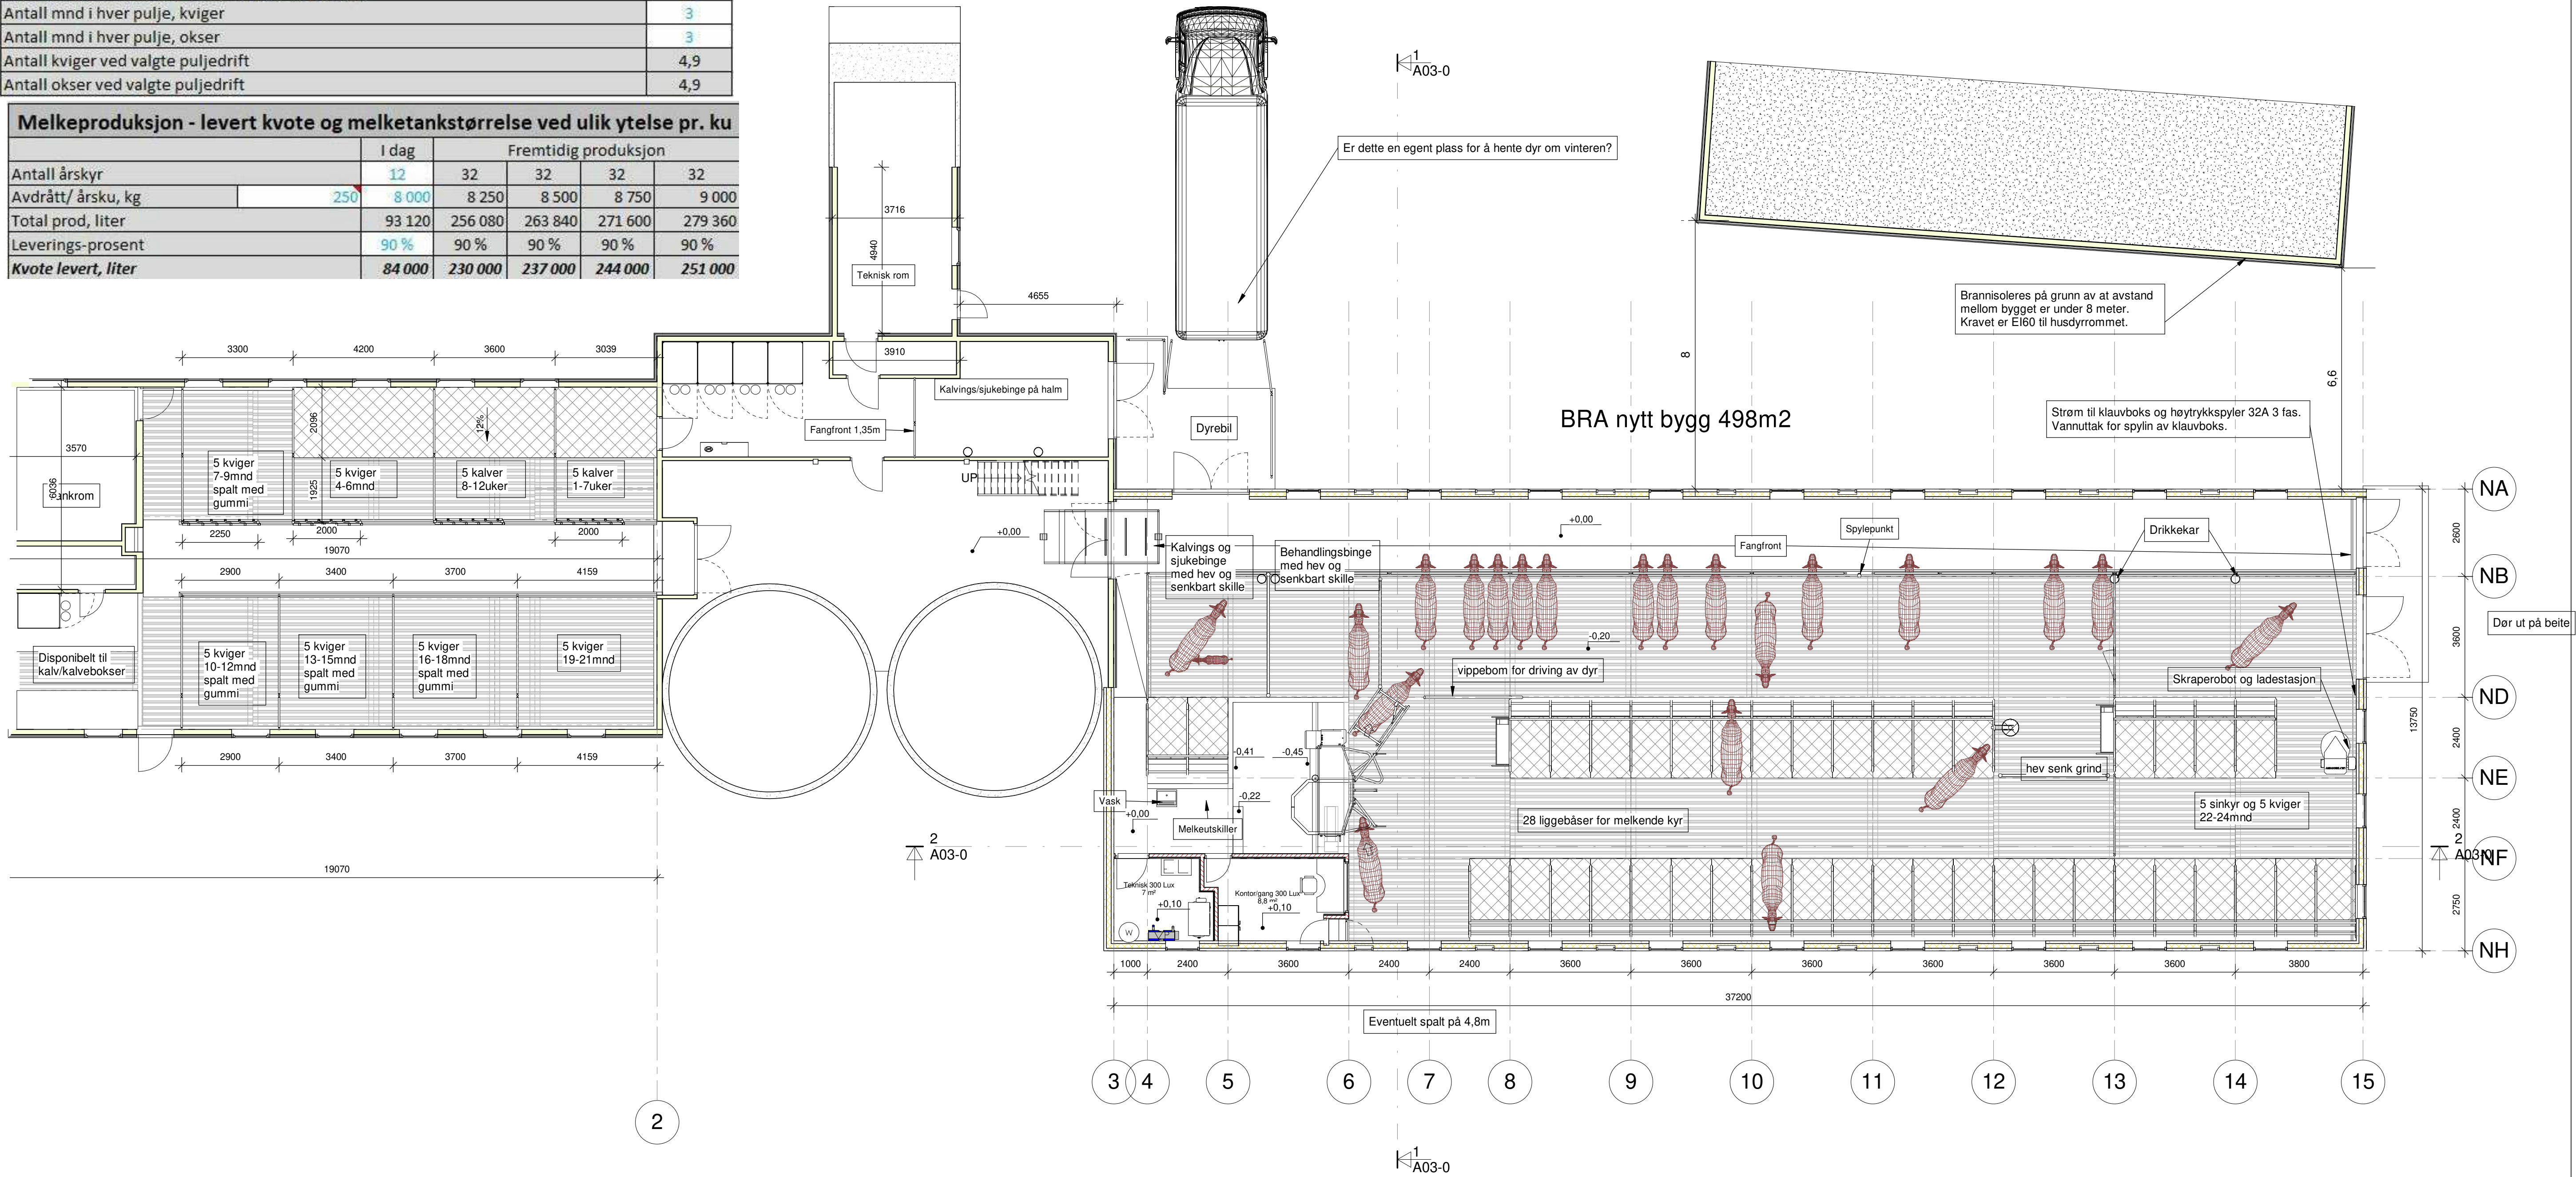

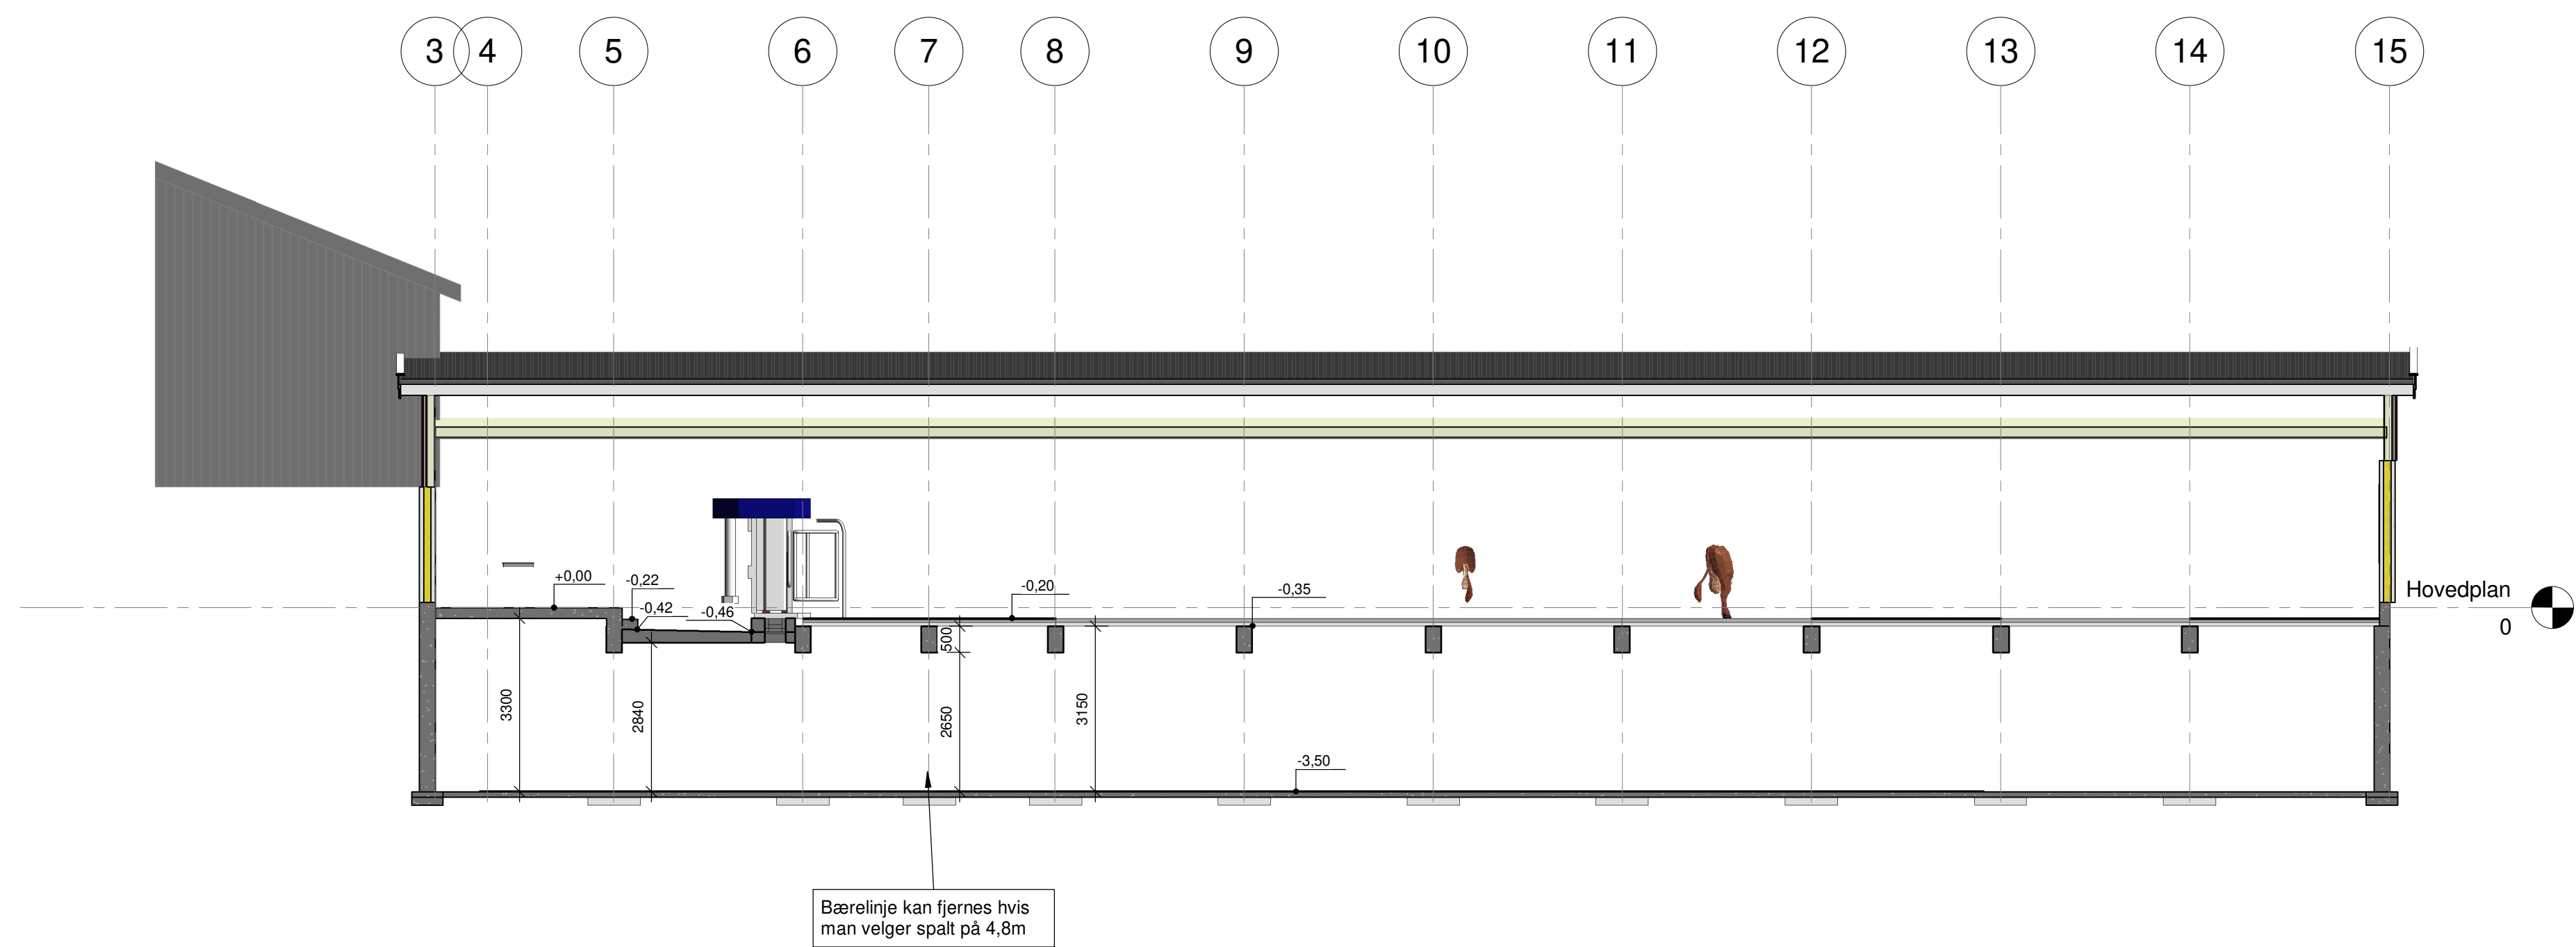

Section 6
1 : 100

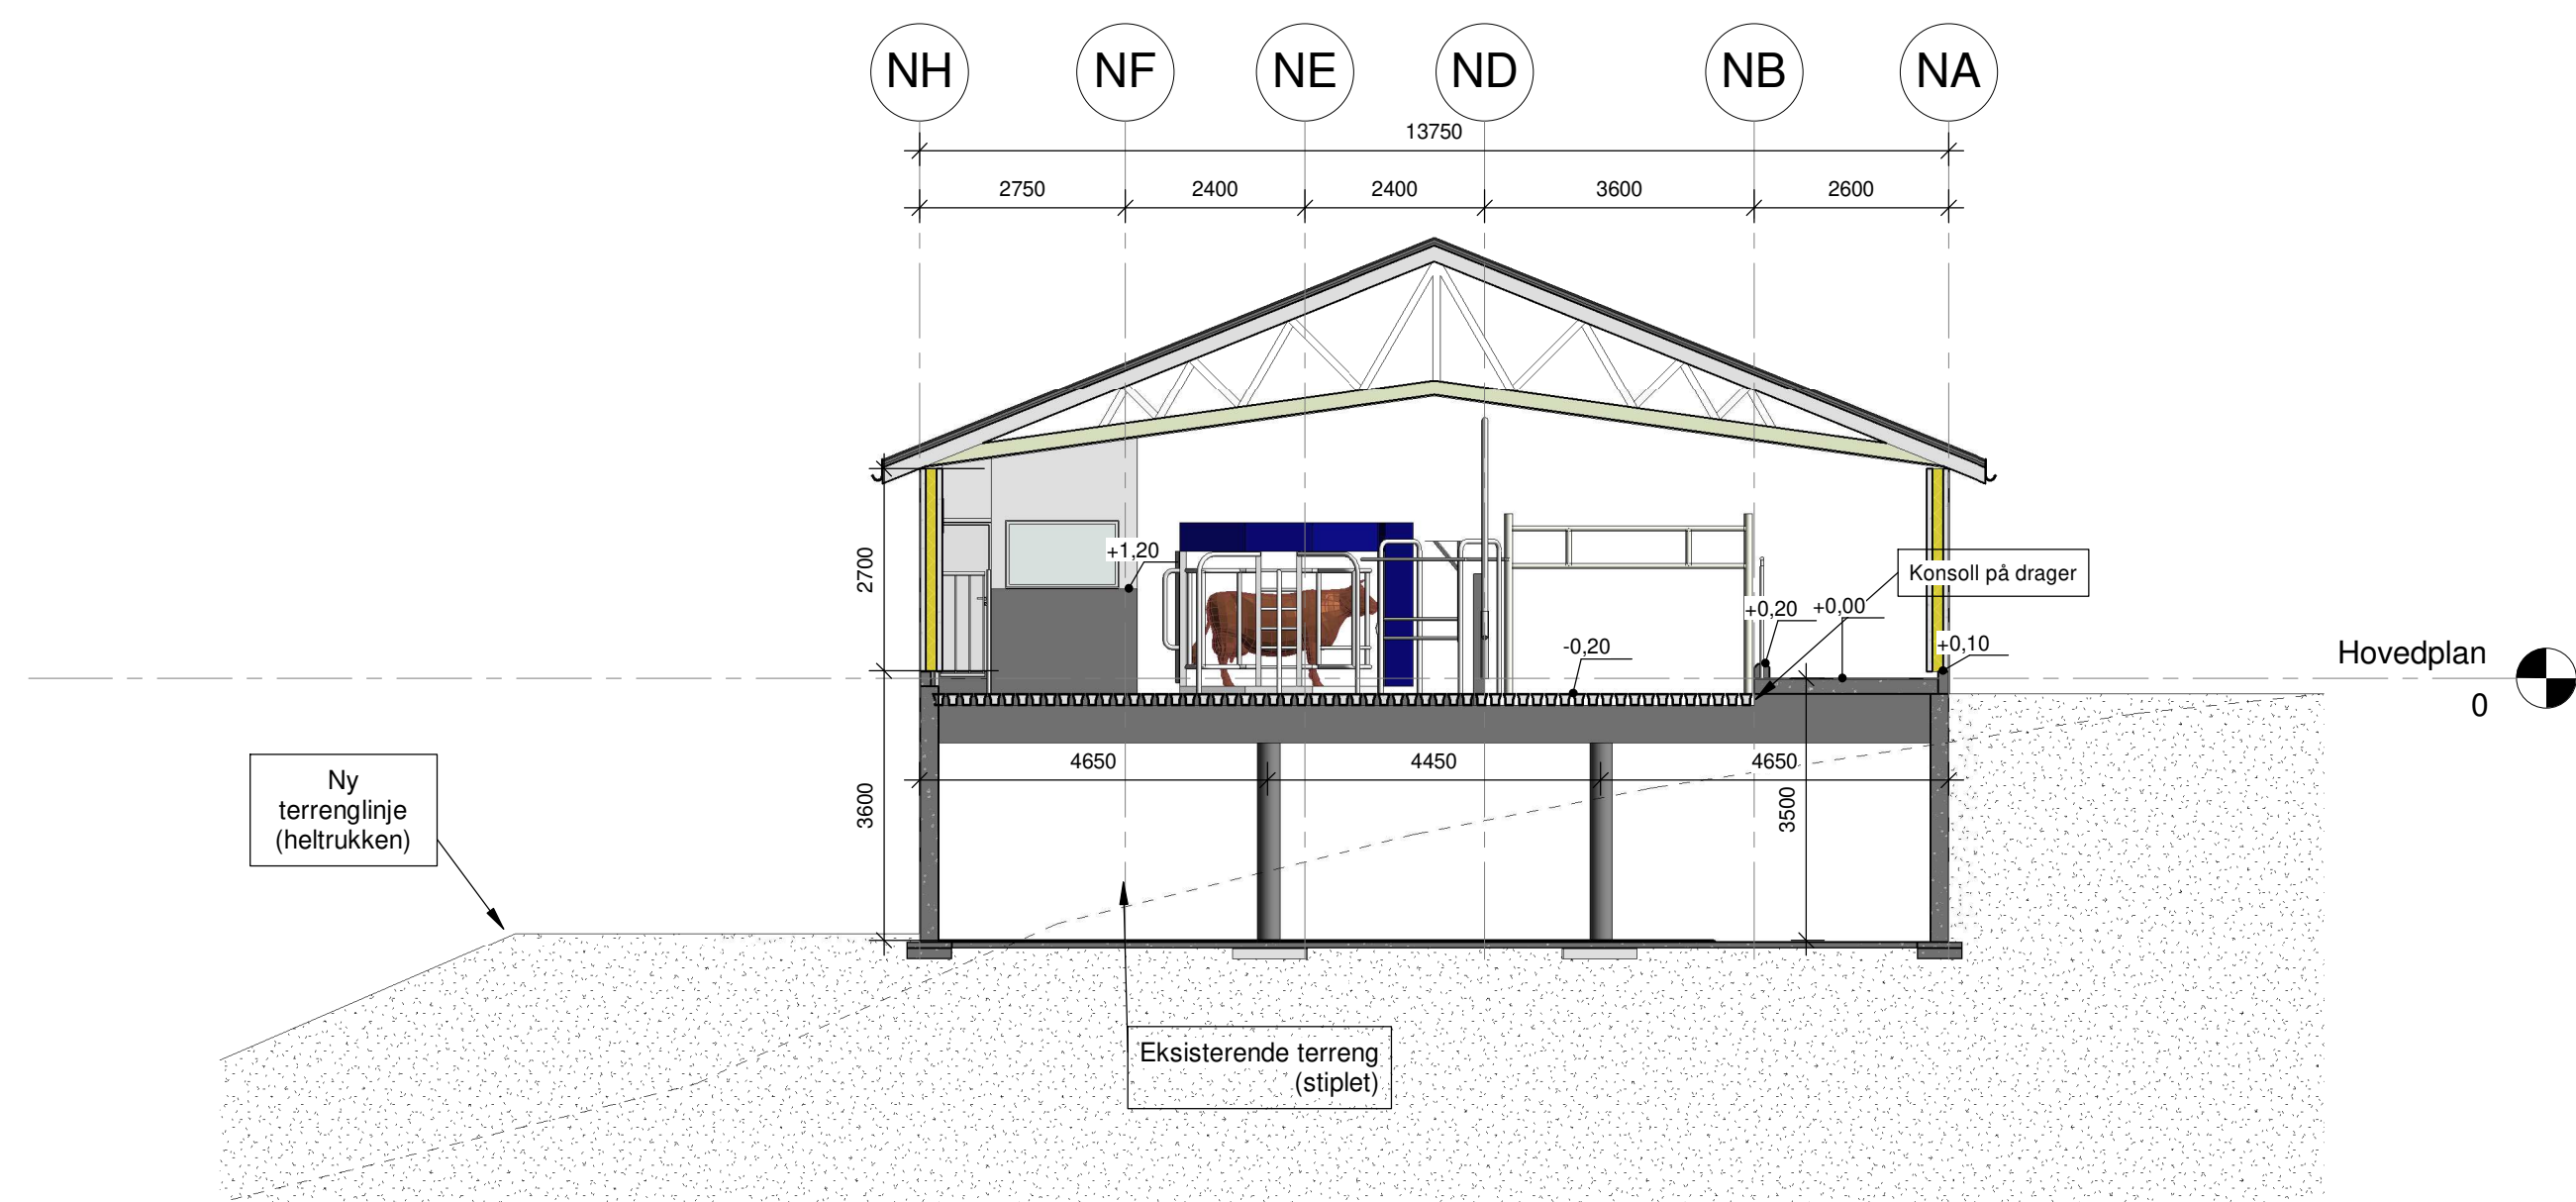

Section 5
1 : 100

VEDLEGG E3

NB! Mål på eksisterende bygningsmasse må kontrolleres!


Tegning er kun ment som illustrasjon og må ikke brukes som byggetegninger.

Byggetegninger må utarbeides av godkjent firma med ansvarsrett på prosjektering.

Denne tegning tilhører TINE rådgiving og medlem Etterligning kfr. lov om åndsverk av 12.5.1961

Rev.	Revisjonen gjelder	Målestokk	Utført	Kontr.	Dato
	Vidar Rian	1 : 100	Dato	17.12.2018	
	Rianveien 238		Tegnet	SA Lundstadsveen	
	7125 Vanvikan		Kontr.	Checker	
			Prosjekt nr.	5054-1168-01	
			Tegning nr.	A03-0	
			Rev.		
 TINE BYGNINGSPLANLEGGING					

17.12.2018 15:15:30

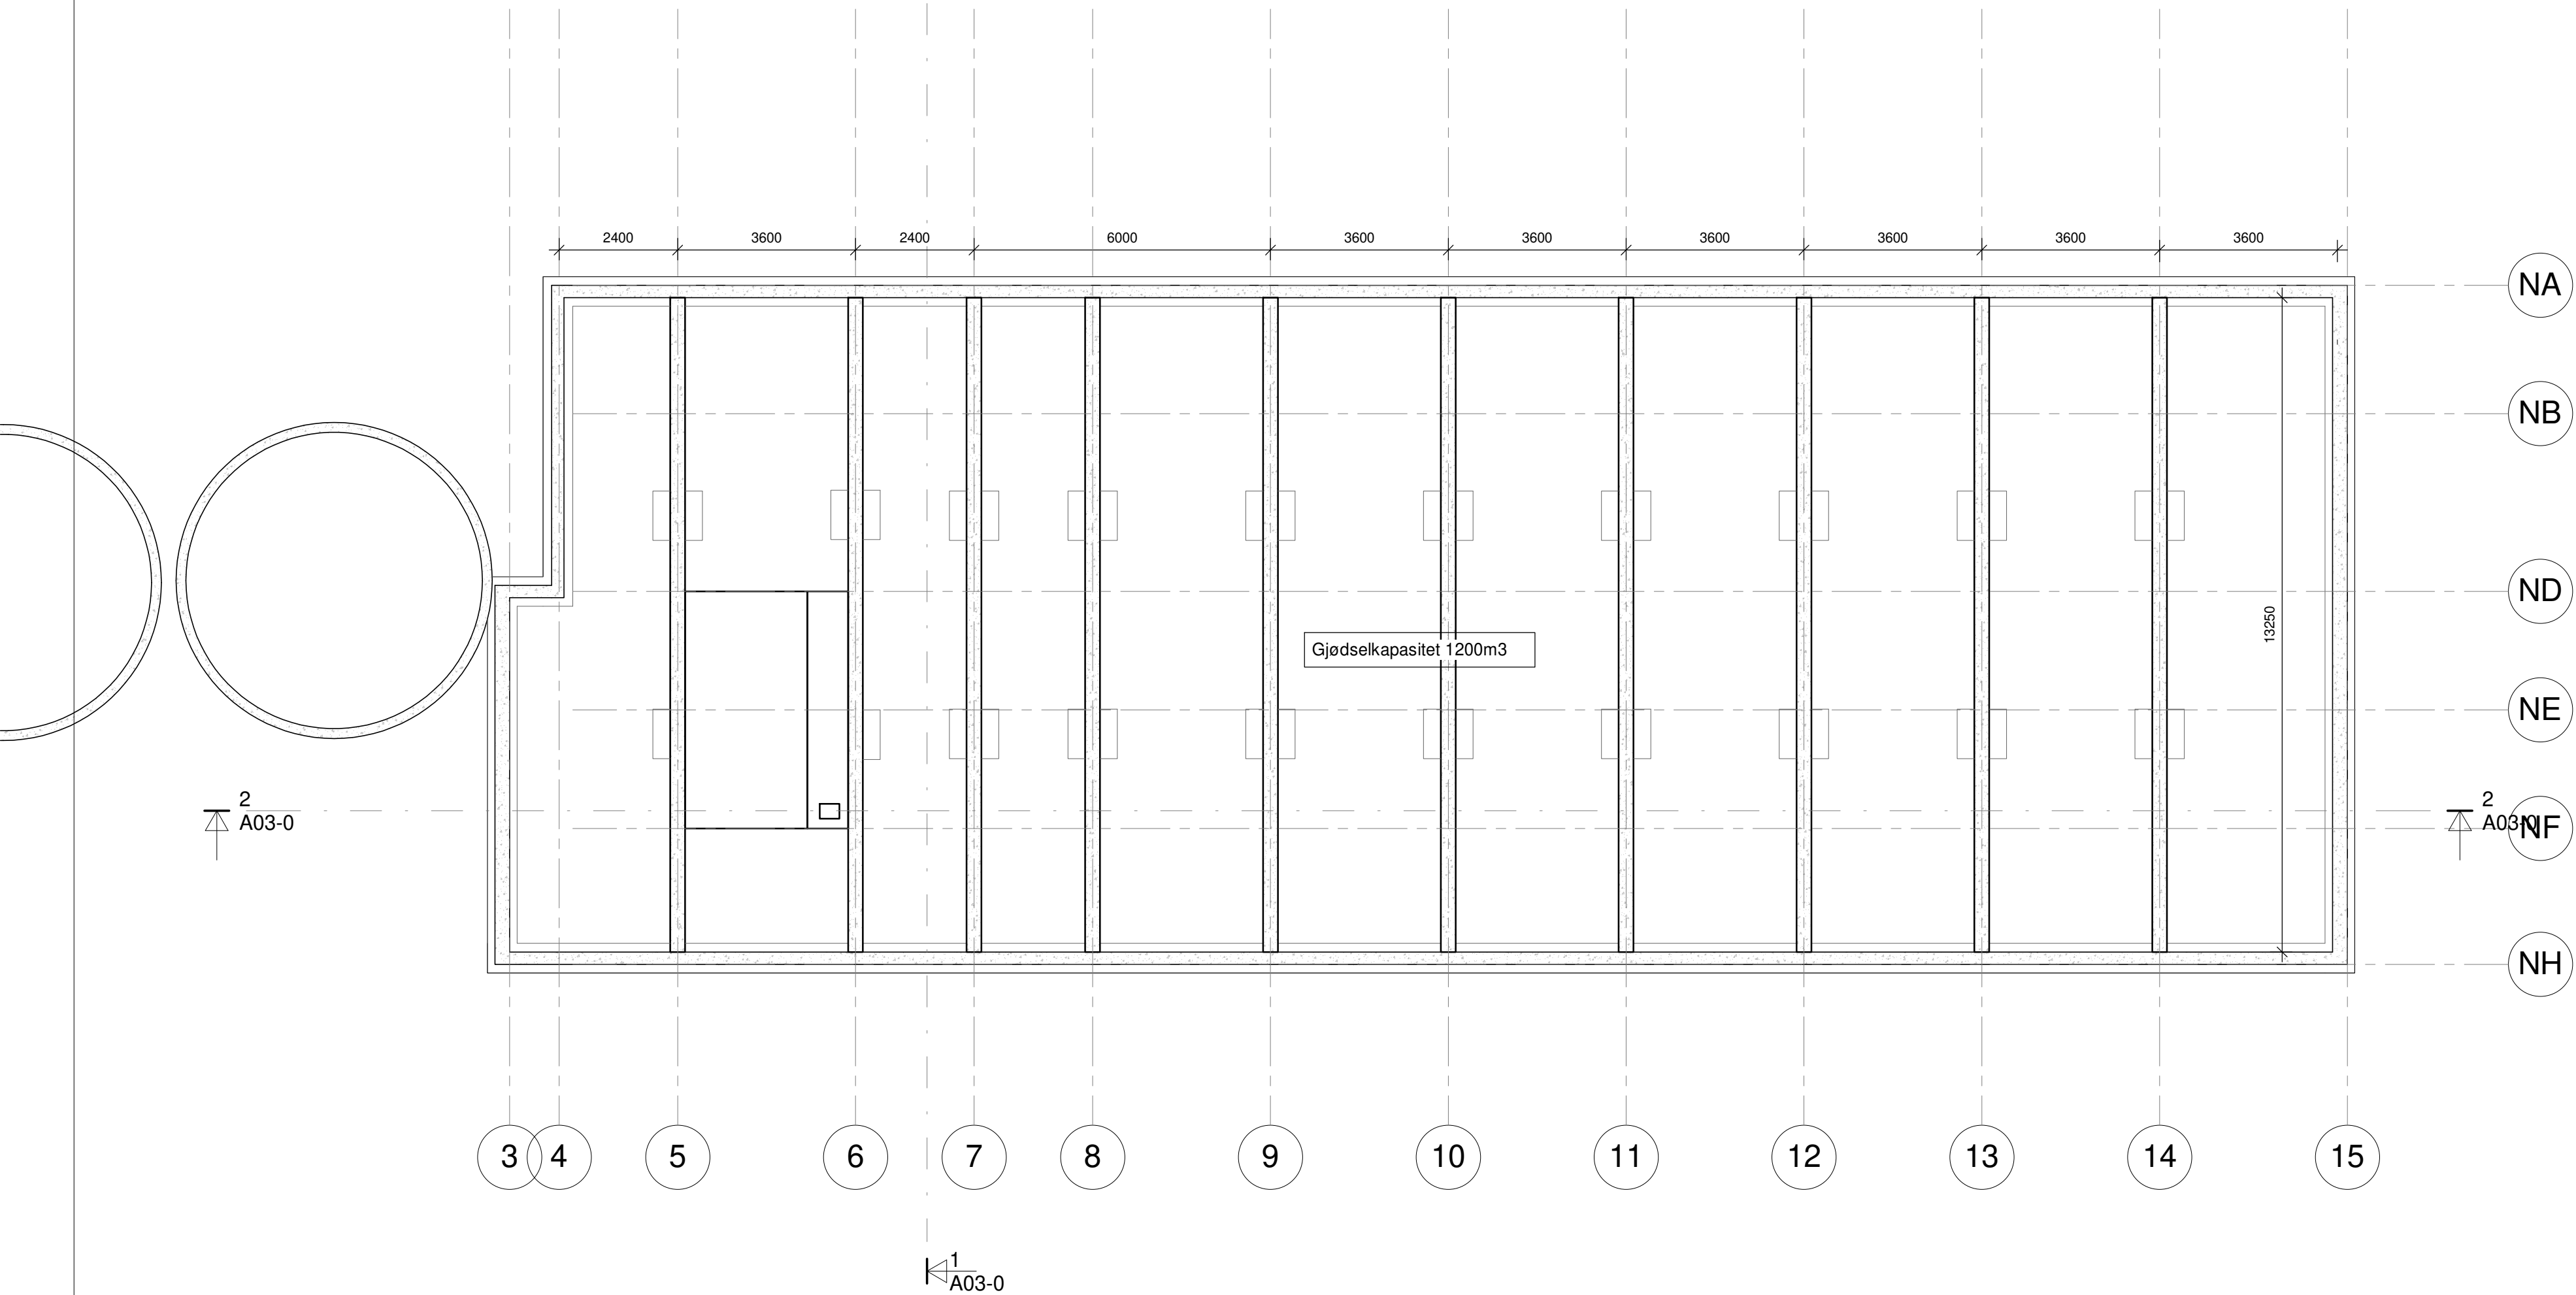

VEDLEGG E4

NB! Mål på eksisterende bygningsmasse må kontrolleres!

Tegning er kun ment som illustrasjon og må ikke brukes som byggetegninger.

Byggetegninger må utarbeides av godkjent firma med ansvarsrett på prosjektering.

Denne tegning tilhører TINE rådgiving og medlem Etterligning kfr. lov om åndsverk av 12.5.1961

Rev.	Revisjonen gjelder	Utført	Kontr.	Dato
Vidar Rian Rianveien 238 7125 Vanvikan		Målestokk	Dato	17.12.2018
		1 : 100	Tegnet	SA Lundstadsveen
			Kontr.	
		Prosjekt nr.	5054-1168-01	
Kjellerplan/ringmur		Tegning nr.	A00	
		Rev.		



TINE BYGNINGSPLANLEGGING