




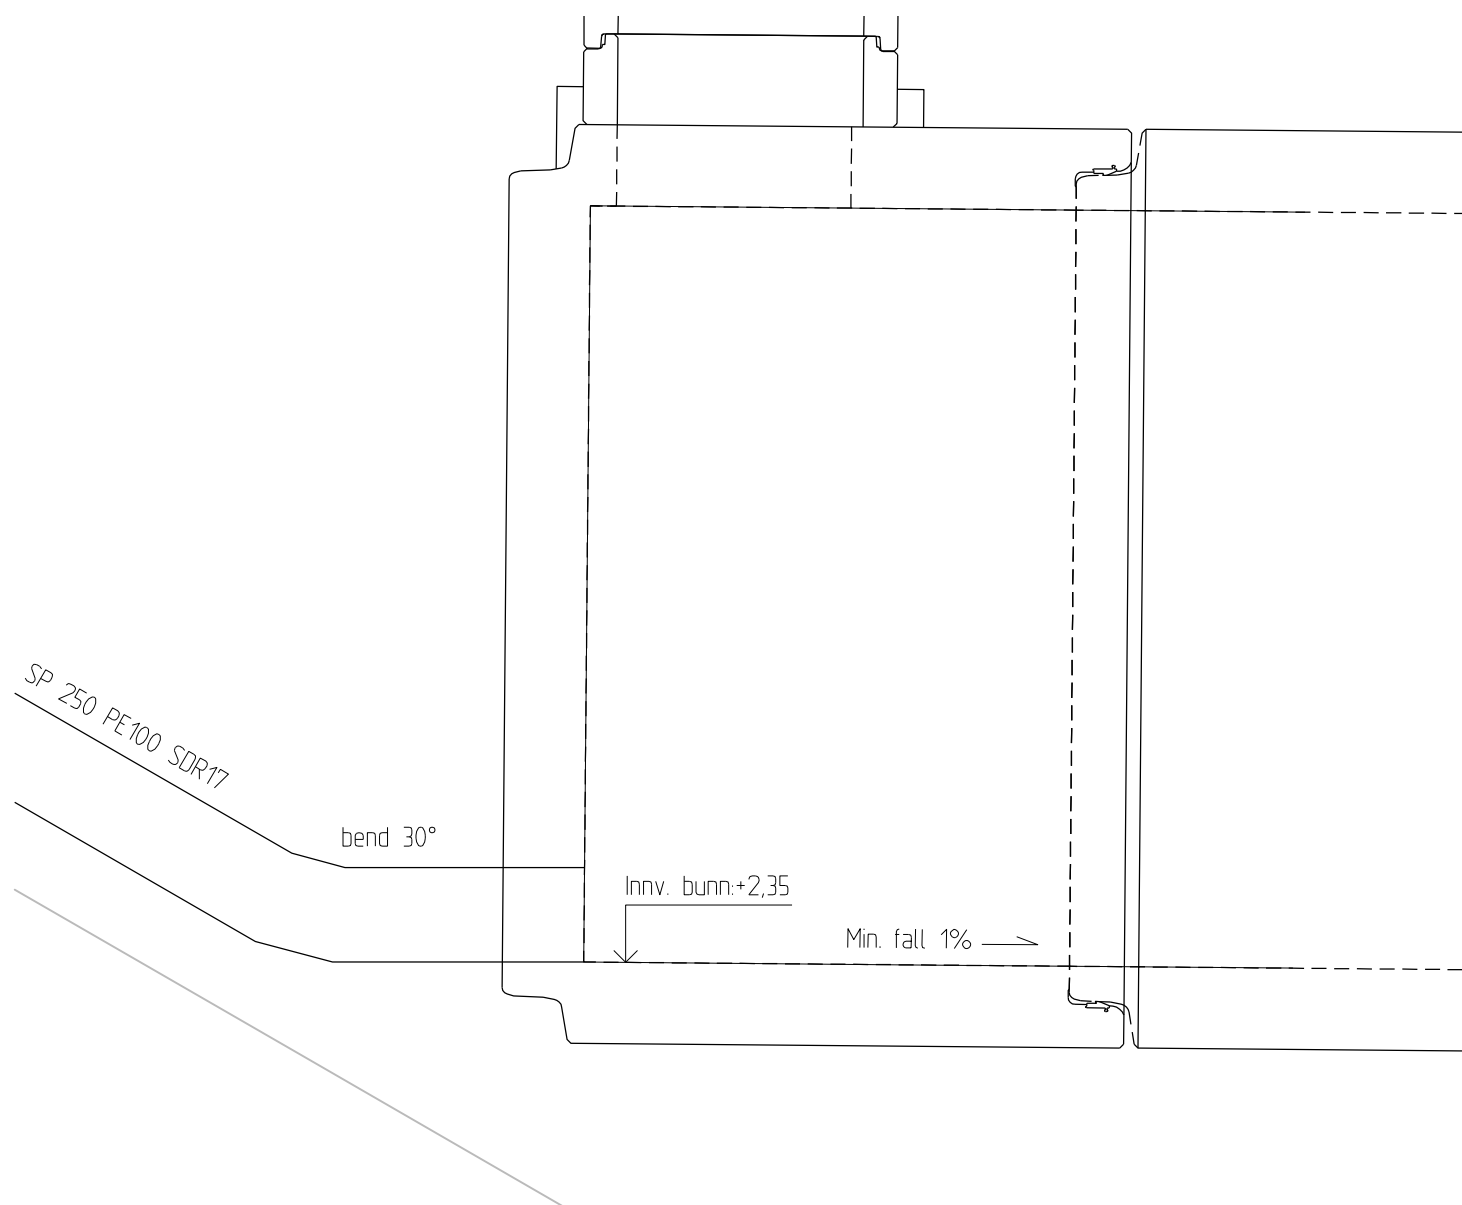


DETALJ INNLØP - FORDRØYNINGSTANK
M=120

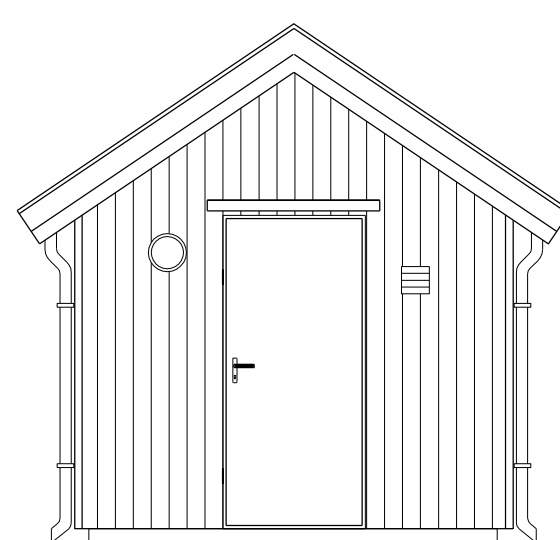


FASADE GAVLVEGG

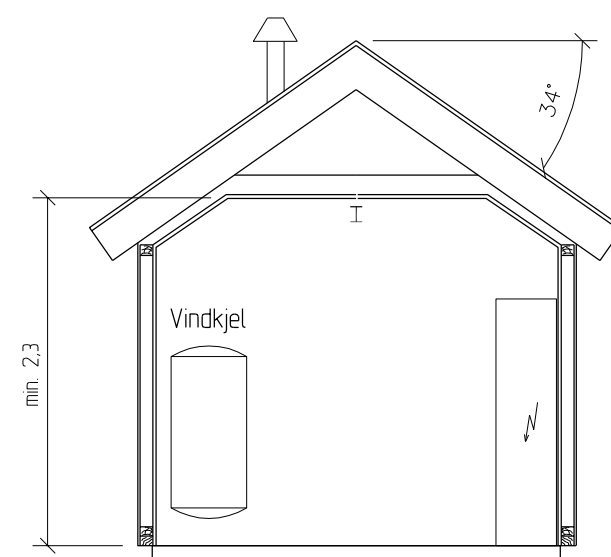


SNITT

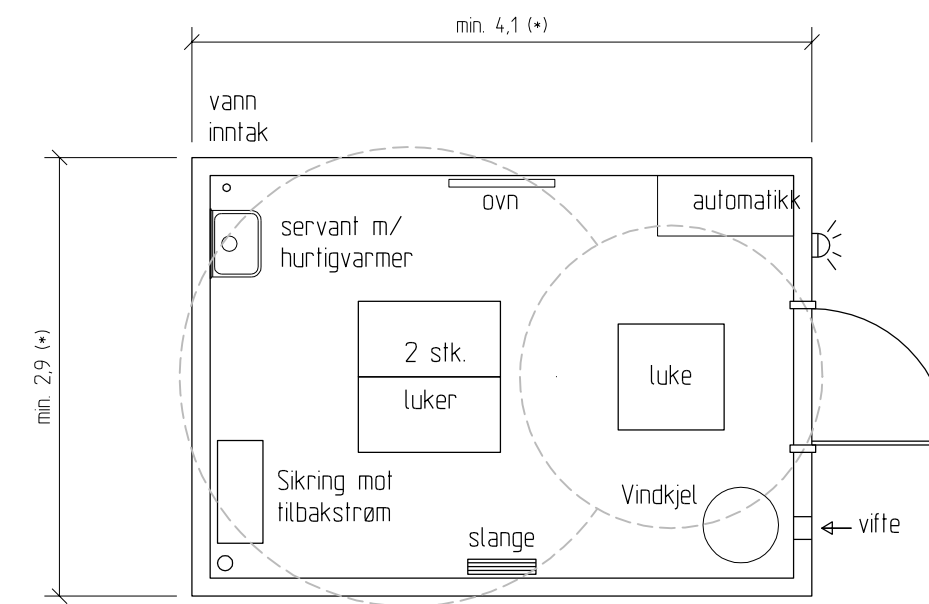

PLAN DEKKE

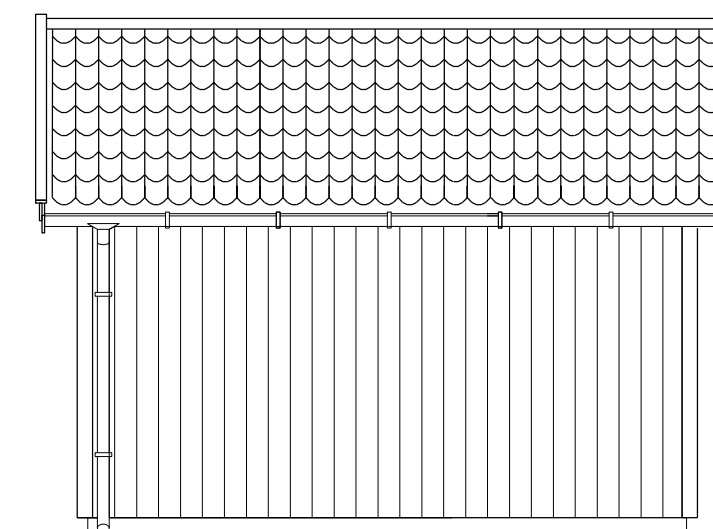

FASADE LANGVEGG

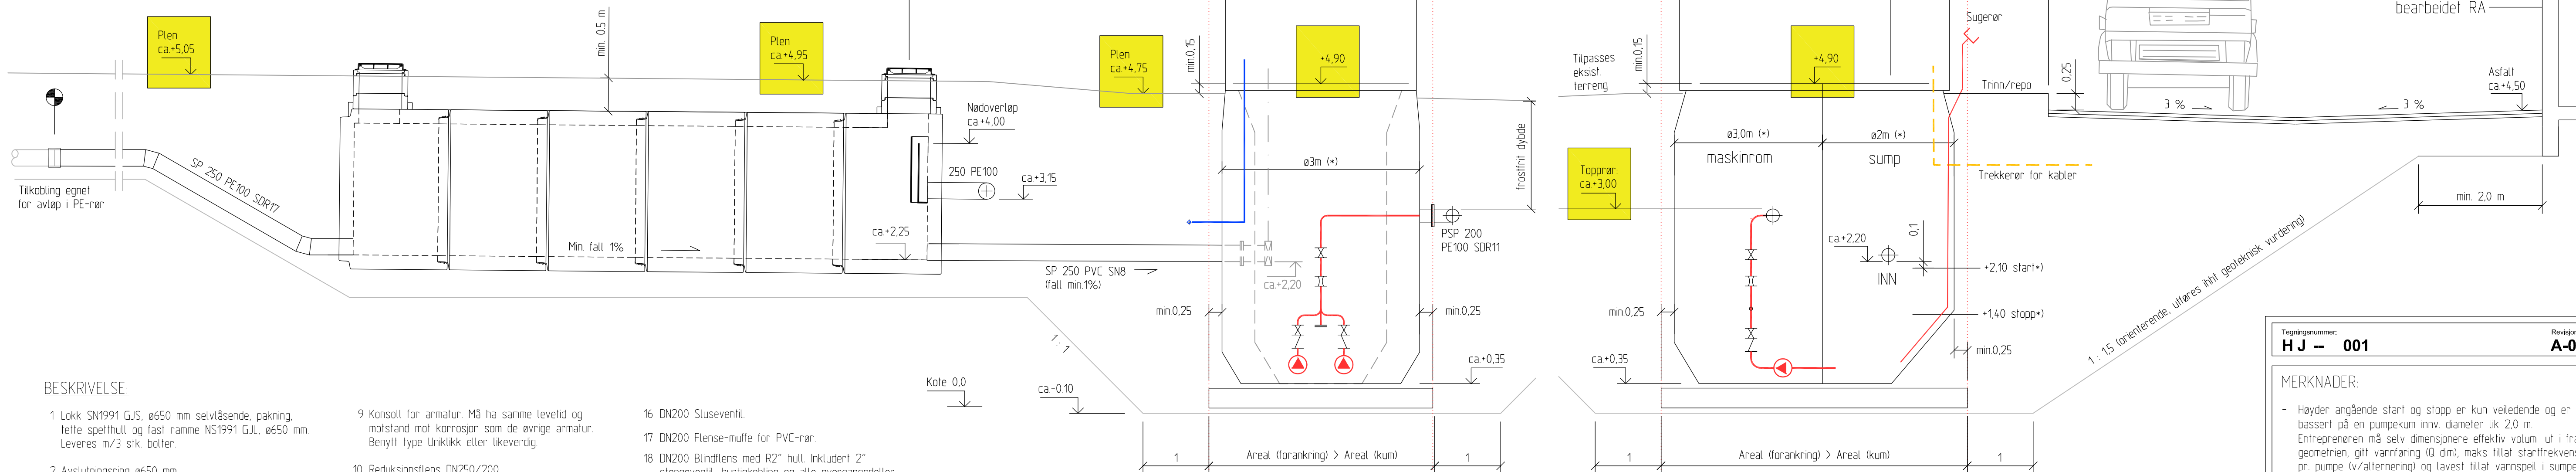

BESKRIVELSE:

- Løkk SN1991 GJS, ø650 mm selvlåsende, pakning, lette spethull og fast ramme NS1991 GJS, ø650 mm. Leveres m/3 stk. bolter.
- Avslutningsring ø650 mm
- Justering med fals ø650 mm
- Topplete D=2000 mm m/ø650 eksentrisk mannhull.
- Kumring D=2000 mm
- Kumring m/bunn, inkl. innstøpte skinner i bunn for konsoll.
- Fastmontert stige. Type Alustar.
- Rørgjennomføring i kumvegg F911. Inkl. kjerneboring.


- Konsoll for armatur. Må ha samme levelid og motstand mot korrosjon som de øvrige armatur. Benytt type Unikk eller likeverdig.
- Reduksjonstflens DN250/200
- DN250 løstlens m/PE-krage
- DN200 Innbyggingsstykke
- DN200 Elektromagnetisk vannmengdemåler. Inkl. dok. "Kravspesifikasjon for avløpspumpestasjoner" kap. 3.3.3 Måleutstyr - vannmengdemåler
- DN200/200 Flensel T-rør
- DN200 Flensel rør

- DN200 Sluseventil.
- DN200 Flense-muffe for PVC-rør
- DN200 Blindflens med R2" hull. Inkludert 2" stengeventil, hurtigkobling og alle overgangsdeler.
- DN200 Mellomring m/avstikk R2", DN50 kule, tilbakestagsventil for automatisk lapping av rør. Type 508 Socla, Ulefos eller tilsvarende inkl. alle overgangsdeler for å tilpasse forskjellige material og dimensjon av rør
- Rørgjennomføring i kumvegg F910. Inkl. kjerneboring


Rund kummen skal tilbakeslyttes med både eksterne og stedlige masser. Massene skal komprimeres lagvis, hver ca 0.5 m. Lagstruktur må være slik at eksterne masse daner et beskyttelseslag rundt kum-vegg på min. 20cm. Benytt pukk 16-32/11-16 mm

SNITT A-A

SNITT B-B

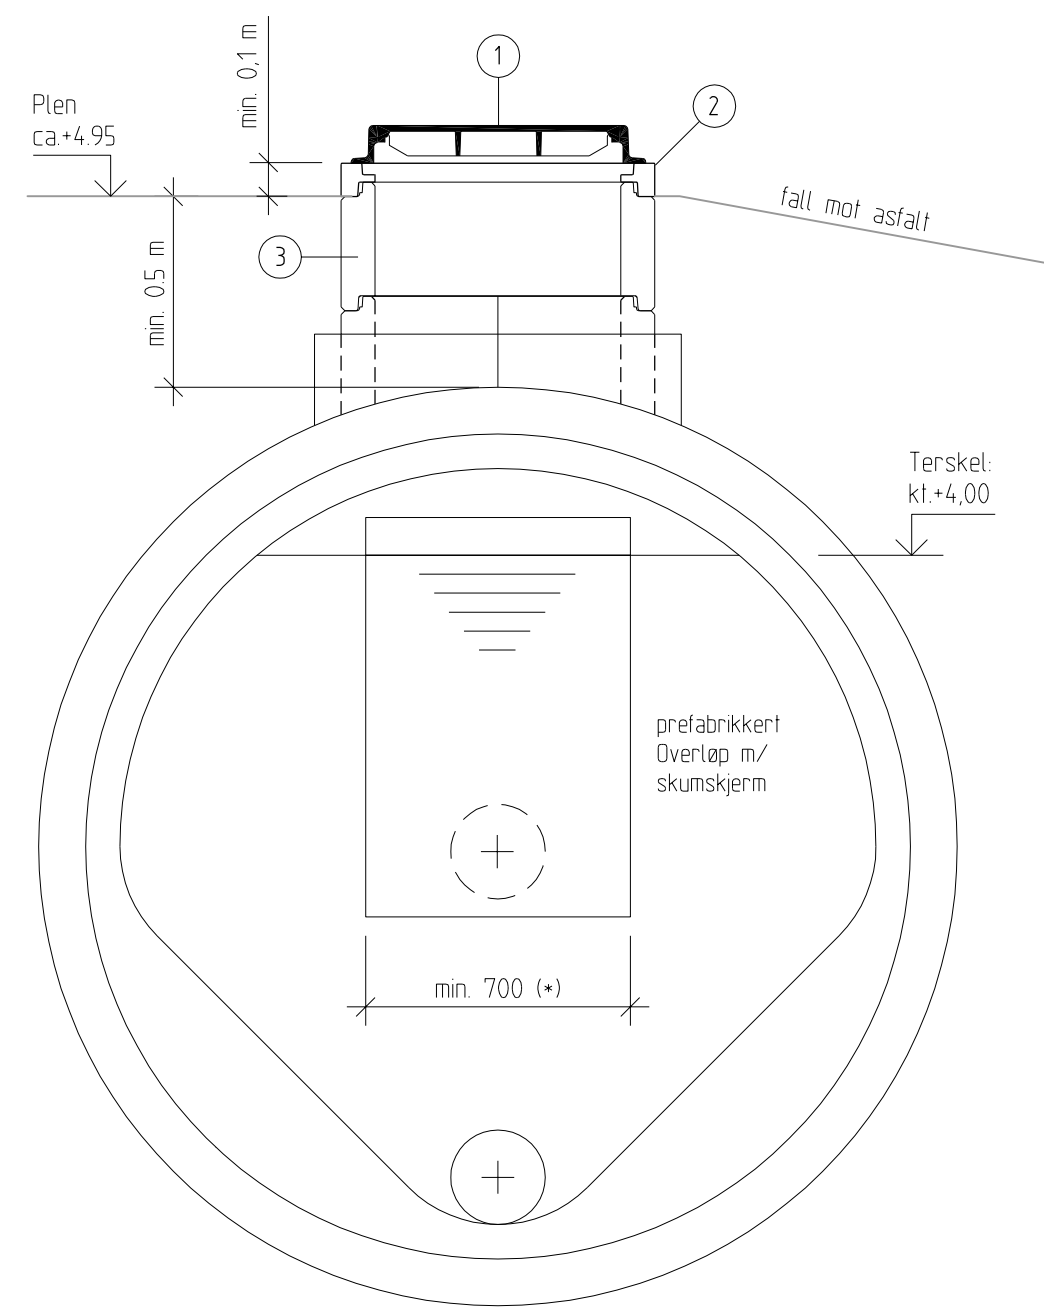

SNITT C-C

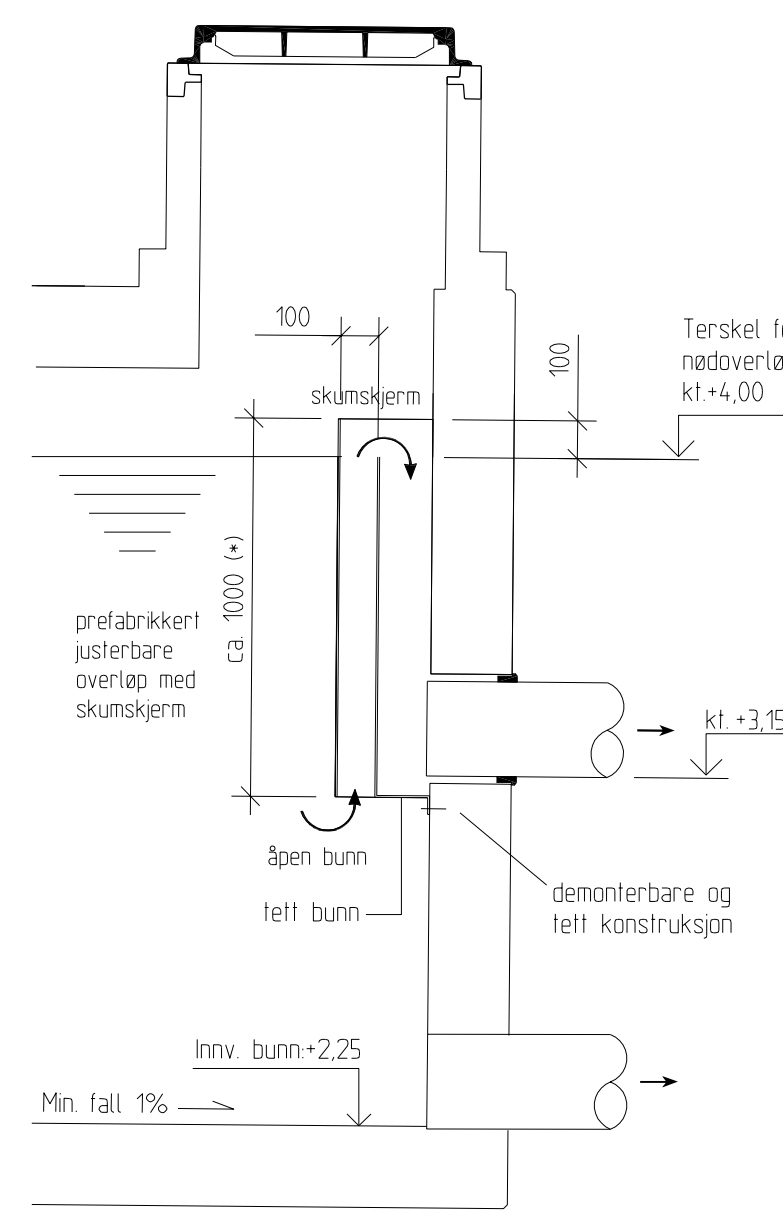

DETALJ NØDVERLØP/UTLØP

Tegningnummer: **HJ -- 001** Revisjon: **A-02**

MERKNADER:

- Høyder angående start og stopp er kun veiledende og er basert på en pumpekum innv. diameter lik 2.0 m. Entreprenøren må selv dimensjonere effektiv volum ut i fra geometrien, gitt vannføring (Q dim), maks tillat startfrekvens pr. pumpe (v/alternering) og lavest tillat vannspeil i sumpen.
- Alle mål i millimeter
- Alle bolter og muttere i syreløst stål, SIS 2343
- (*) Eksempel - tilpasses anbud

TEGNFORKLARING:

- Grensesnitt: pumpeleverandør
- Grensesnitt: grunn- ledningsarbeidsentreprenør

Rev.	Tekst	Rev.	Tekst	Rev.	Tekst
A 02	Justere plassering og høyde	25.02.18	EP	SPL	
A 01	ANBUDESTEGNING	05.10.18	EP	SPL	

ANBUDESTEGNING

Prosjekt: **APS Uddu og APS Høenseby**
Oppdragsgiver: **Indre Fosen kommune**

APS Uddu
Pumpestasjon, målekum og fordrøyningstank
Plan, snitt og detaljer

Oppdragsleder: **BSM**
Oppdragsgiver: **602530-17**
Koordinatsystem: **EUREF89 - UTM 32**
Høyde datum: **NN2000**
Målestokk: **1:50/1:20**
Arkivert: **A1**

Tegn. nr: **HJ -- 001** Rev. **A-02**
Fag Type Etg Layer