

**For matrikkelenhet:**

Kommune: 5054 - INDRE FOSEN
Gårdsnummer: 275
Bruksnummer: 136

Utskriftsdato/klokkeslett: 29.04.2019 kl. 15:17
Produsert av: Geir Løkken
Attestert av: Indre Fosen kommune

Orientering om matrikkelbrev

Matrikkelbrevet er hjemlet i «Lov om eigedsregistrering» (matrikkelova) av 17. juni 2005. Etter definisjonen i matrikkelovens § 3 d) er matrikkelbrevet en attestert utskrift av matrikkelen som viser alle registrerte opplysninger om en matrikkelenhet ved oppgitt dato.

Om fullstendighet og nøyaktighet i matrikkelbrevet

Matrikkelen ble etablert ved konvertering av data fra tidligere registre. Det kan variere hvor gode disse dataene er med hensyn på fullstendighet og nøyaktighet. I enkelte tilfeller kan grensepunkt og grenselinjer mangle helt eller delvis eller være feil registrert. Det kan også være feil og mangler ved registrert bygnings- og adresseinformasjon. Fullstendighet og stedfestingsnøyaktighet er generelt bedre innenfor enn utenfor tettbygd strøk. Vær oppmerksom på at for mange matrikkelenheter og bygg hefter usikkerhet ved arealet som oppgis.

For utfyllende informasjon: www.kartverket.no/matrikkelbrev

Matrikkelenhet

Matrikkelenhetstype: Grunneiendom
Bruksnavn: VINGEBERG
Etableringsdato: 26.10.1977
Skyld: 0,01
Er tinglyst: Ja
Har festegrunner: Nei
Er seksjonert: Nei

Arealrapport

Tekst	Areal (m2)	Kommentar
Beregna areal for 275 / 136	1 024,7	

Eierforhold

Tinglyste eierforhold

Rolle	Status	Føds.d./org.nr	Navn	Bruksenhet	Adresse	Andel
Hjemmelshaver		070754	SUNDE RIGMOR WINGE		VINNAHAUGVEIEN 5 7120 LEKSVIK	1 / 1

Forretninger

Forretningstype	Årsak til feilretting	Tinglysingsstatus	Tinglysingsstatusdato	Forretningsdato	Matrikkelføringsdato	Signatur
Oppmålingsforretning				29.04.2019	29.04.2019	1718log
Omnummerering		Tinglyst	03.01.2018	01.01.2018	01.01.2018	smatmynd
			Omnummerert til:	5054 - 275/136		
			Omnummerert fra:	1718 - 75/136		
Oppmålingsforretning		Tinglyst	04.02.2015	09.01.2015	09.01.2015	1718log
			Rolle	Matrikkelenhet		Arealendring
			Avgiver	1718 - 75/146		-4 325,3
			Mottaker	1718 - 75/205		4 325,2
Skylddeling				26.10.1977		
			Rolle	Matrikkelenhet		Arealendring
			Avgiver	1718 - 75/4		-1 080
			Mottaker	1718 - 75/136		1 080

Adresser

Adresstype	Adressenavn Adressetilleggsnavn	Adressekode	Adressenr	Kretser	
Vegadresse	Vinnahaugveien	1920	5	Grunnkrets	0507 Vinnan
				Valgkrets:	4 Leksvik hovedsogn
				Kirkesogn:	09050601 Leksvik
				Postnr.område:	7120 LEKSVIK
				Tettsted:	7041 Leksvik

Bygning og bygningsendring

Bygningsnr: 10 869 706	Bebygd areal:	0	Ant. boliger:	0	<u>Datoer:</u>	
Løpenr:	Bruksareal bolig:	0	Ant. etasjer:	2	Rammetillatelse:	04.09.1990
Bygningsendringskode:	BRA annet:	47	Vannforsyning:		Igangsettingstillatelse:	04.09.1990
Bygningstype: Garasjeuthus anneks til bolig	Bruksareal totalt:	47	Avløp:		Tatt i bruk:	01.08.1991
Næringsgruppe: Annet som ikke er næring	Alternativt areal:	0	Har heis:	Nei	Midl. brukstillatelse:	
Bygningsstatus: Tatt i bruk	Alternativt areal 2:	0			Ferdigattest:	
Energikilder:	Oppvarming:					

Etasje

Etasje	Antall boenheter	BRA bolig	BRA annet	BRA totalt
L01	0	0.0	15.0	15.0
H01	0	0.0	32.0	32.0

Bruksenheter

Adresse	Bruksenhetsnummer	Bruksenhetstype	Bruksareal	Ant. rom	Kjøkkentilgang	Bad	WC	Matrikkelenhet
		Unummerert bruksenhet	0	0		0	0	275/136

Kontaktpersoner

Rolle	Føds.dato/org.nr	Navn	Bruksenhet	Adresse
Tiltakshaver		TORBJØRN SUNDE		7120 LEKSVIK

Bygningsnr: 185 542 297

Løpenr:

Bygningsendringskode:

Bygningstype: Enebolig

Næringsgruppe:

Bygningsstatus: Tatt i bruk

Energikilder:

Bebygd areal: 0

Bruksareal bolig: 0

BRA annet: 0

Bruksareal totalt: 0

Alternativt areal: 0

Alternativt areal 2: 0

Oppvarming:

Ant. boliger: 1

Ant. etasjer: 1

Vannforsyning:

Avløp:

Har heis: Nei

Datoer:

Rammetillatelse:

Igangsettingstillatelse:

Tatt i bruk:

Midl. brukstillatelse:

Ferdigattest:

Etasje


Etasje	Antall boenheter	BRA bolig	BRA annet	BRA totalt
H01	1	0.0	0.0	0.0

Bruksenheter

Adresse	Bruksenhetsnummer	Bruksenhetstype	Bruksareal	Ant. rom	Kjøkkentilgang	Bad	WC	Matrikkelenhet
1920 Vinnahaugveien 5	H0101	Bolig	0	0		0	0	275/136


Oversiktskart for 275 / 136

Målestokk 1:1 000
EUREF89 UTM Sone 32

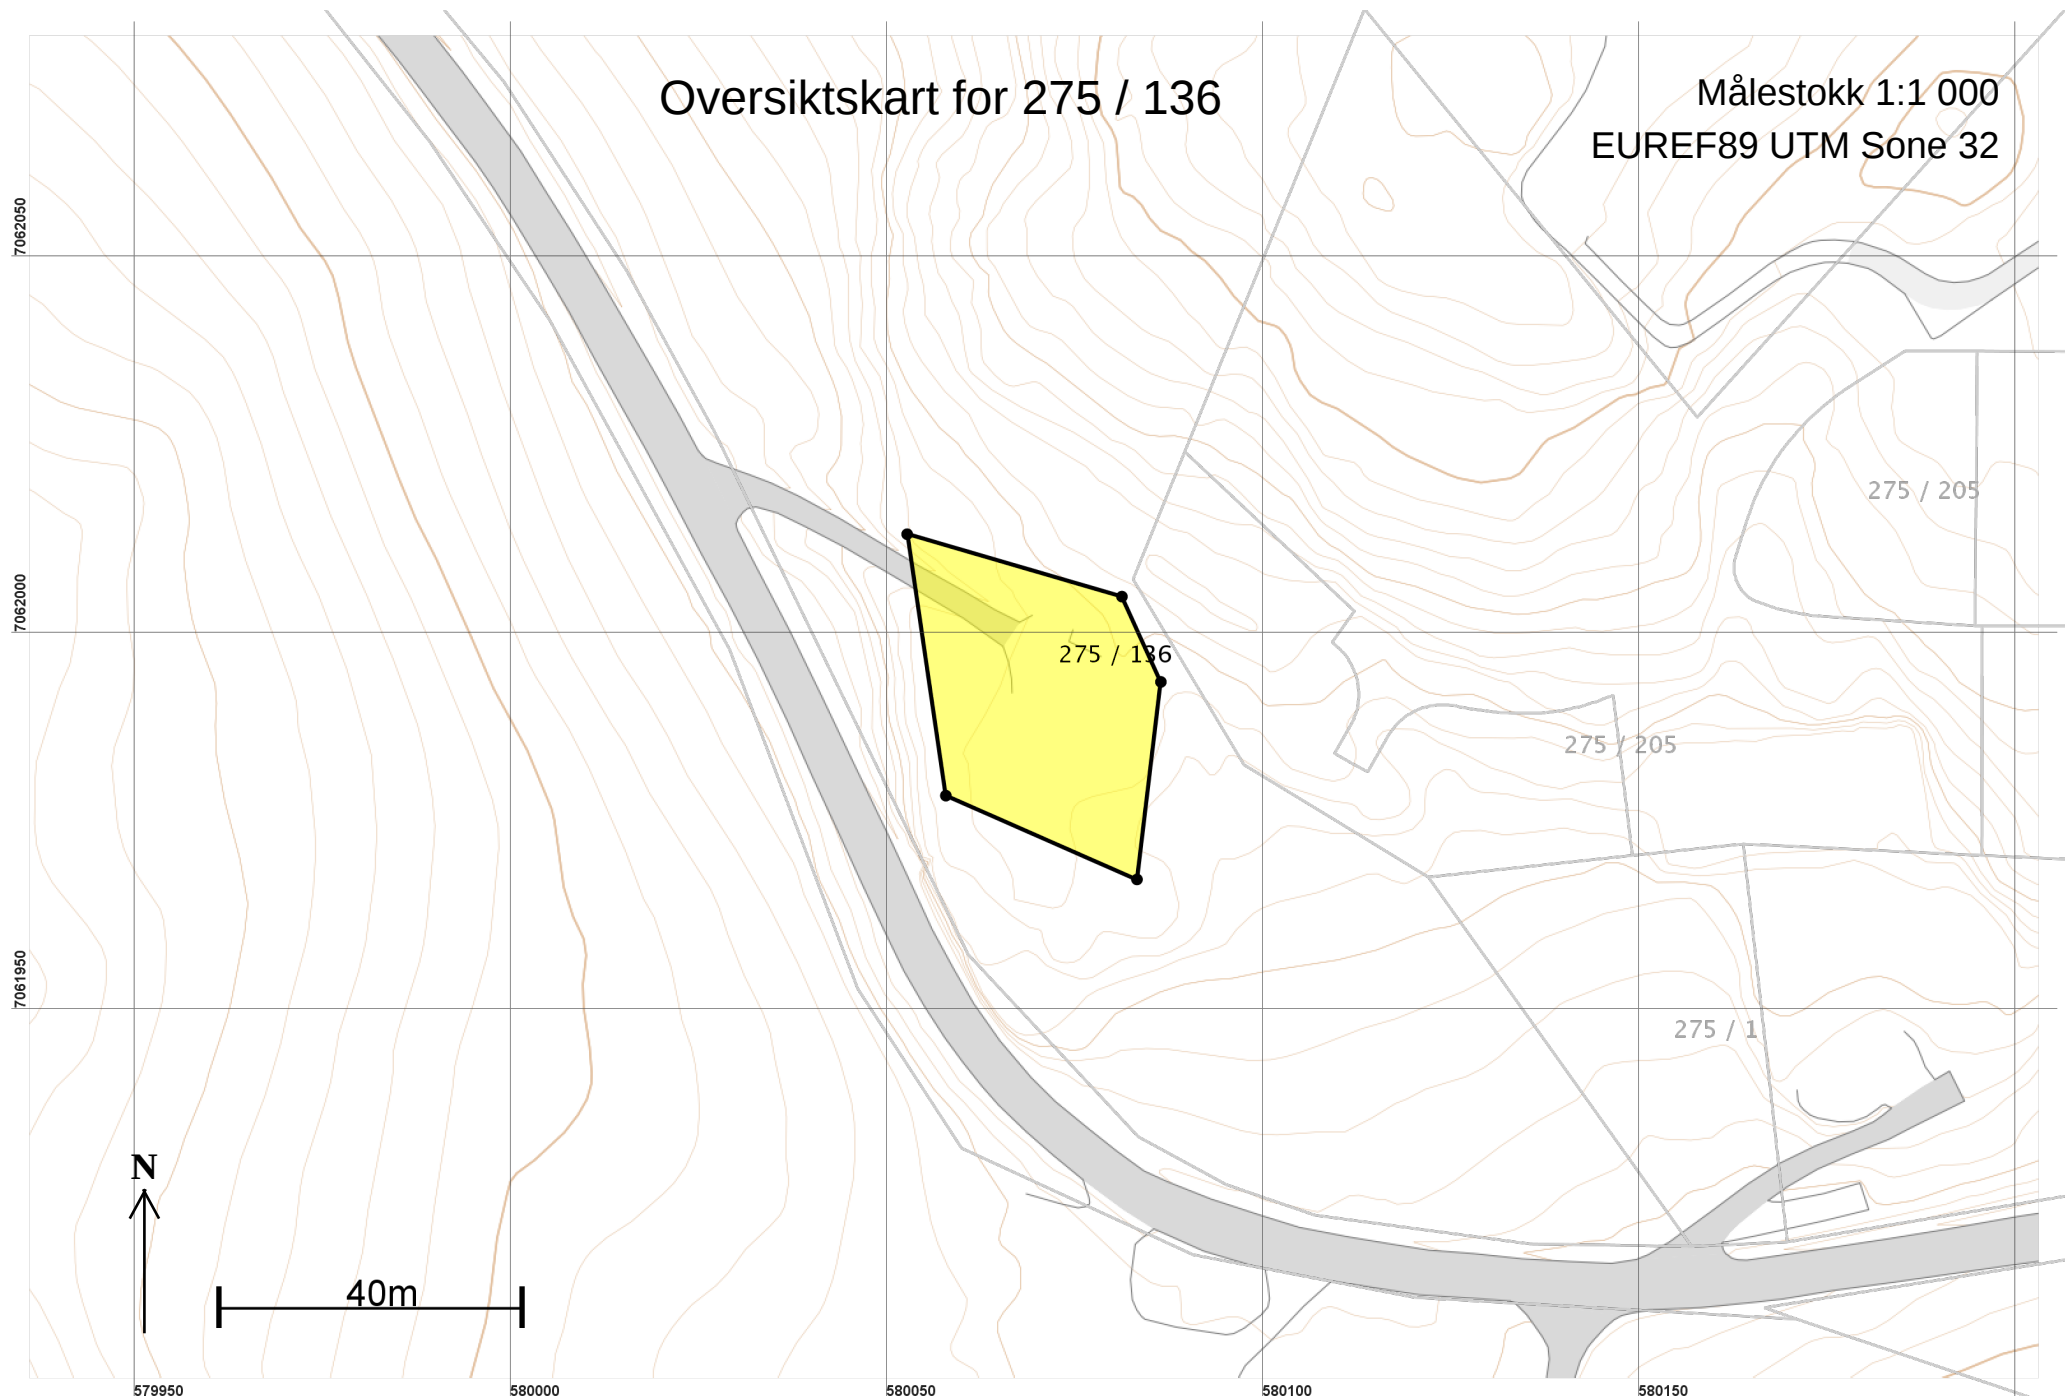

Teig 1 (Hovedteig)
275 / 136

Målestokk 1:500
EUREF89 UTM Sone 32

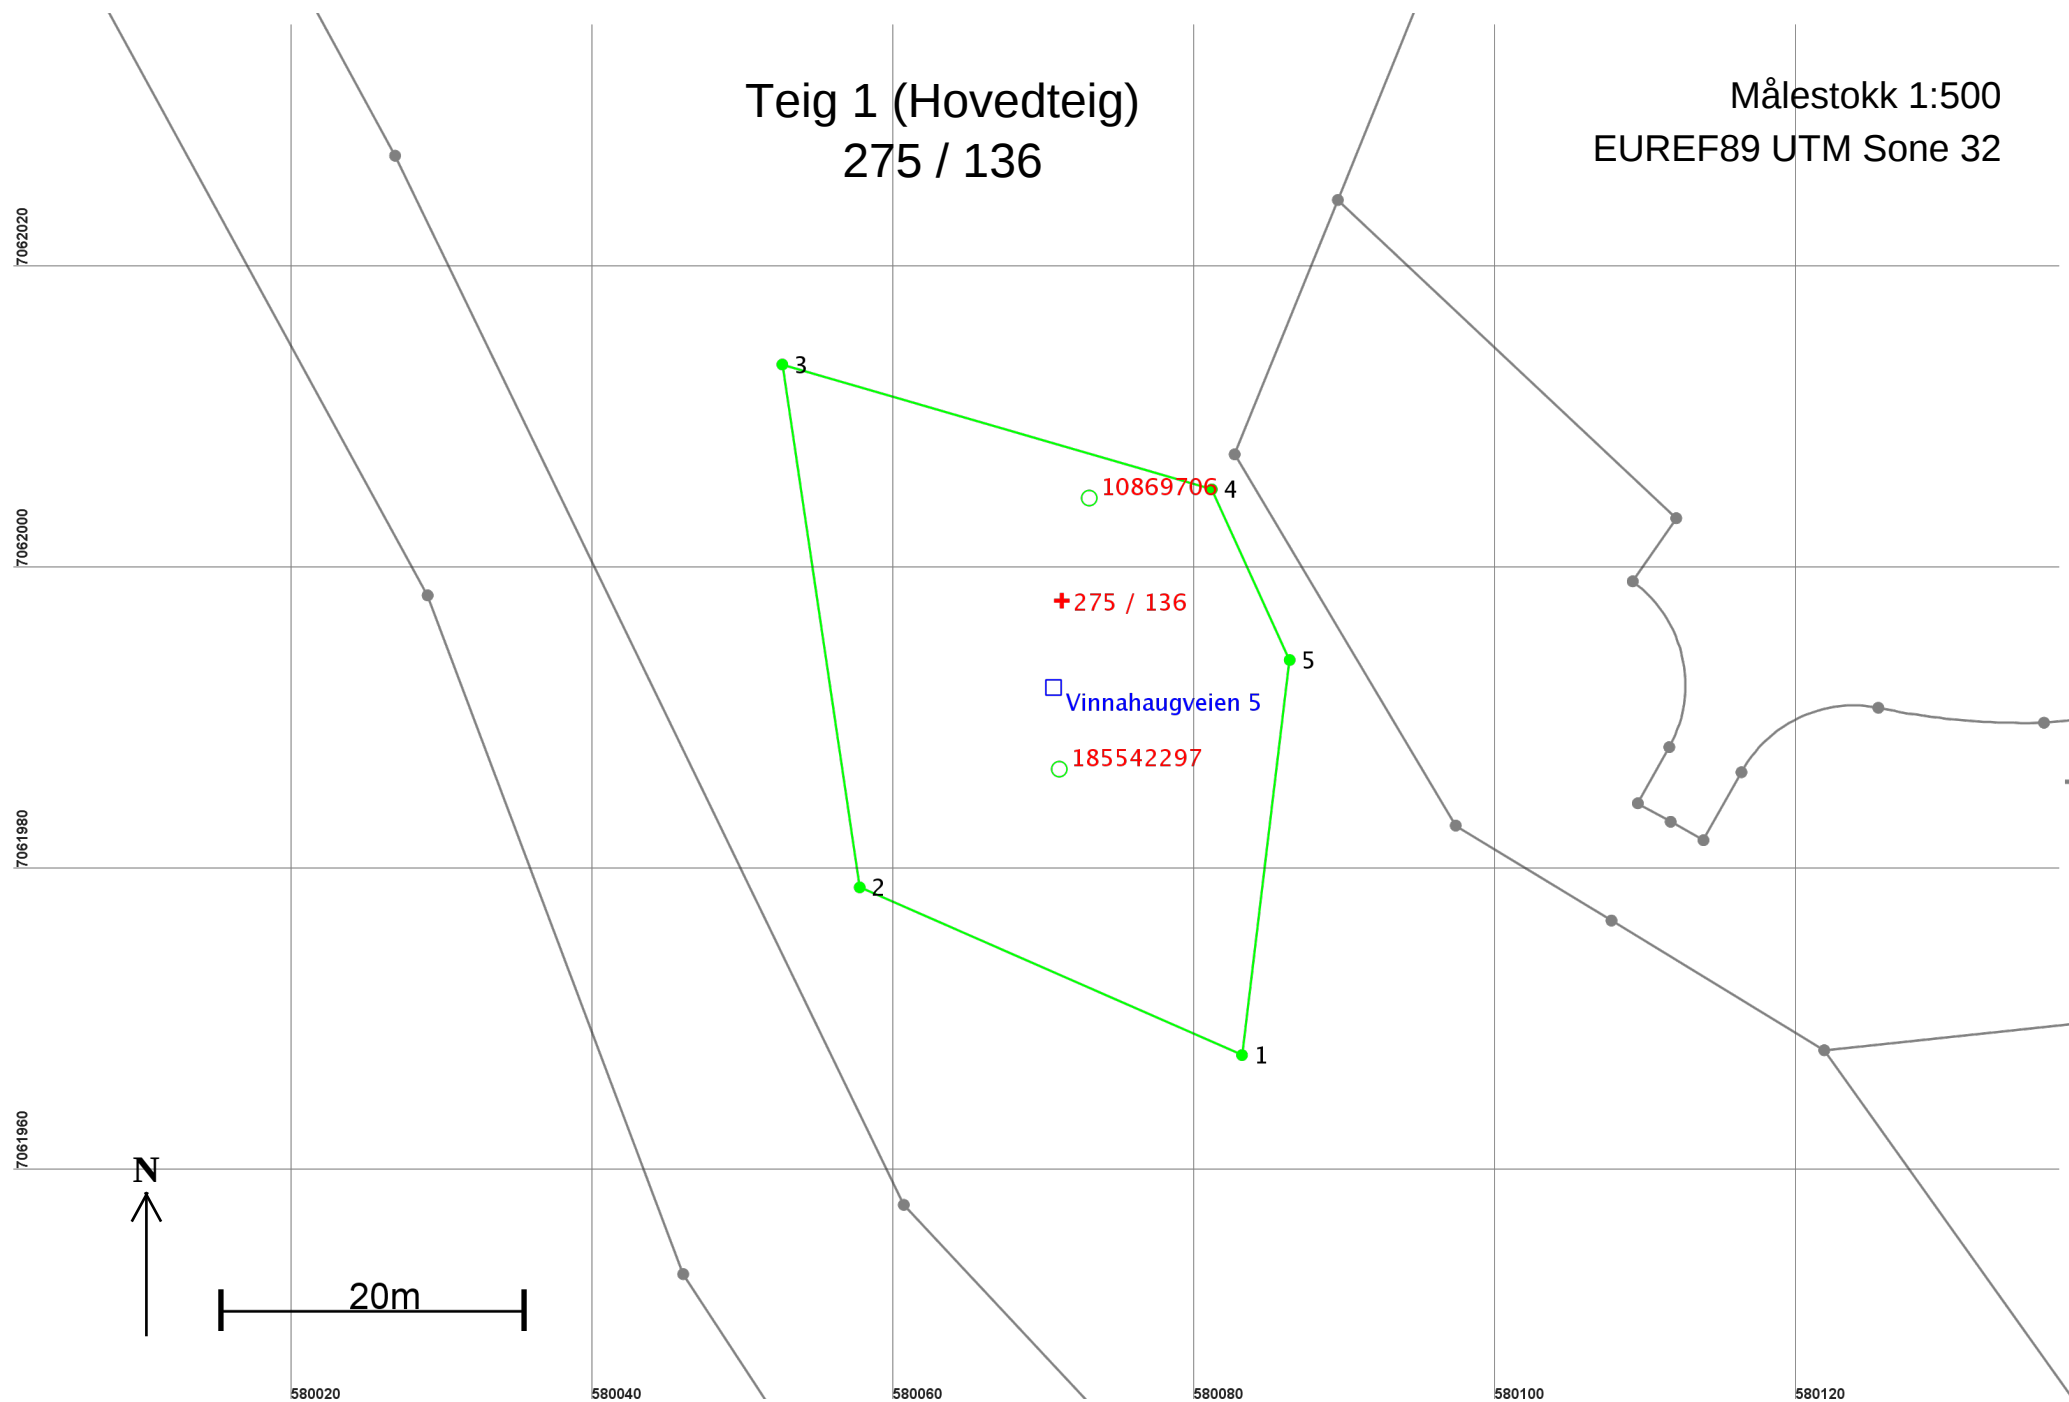

Areal og koordinater

Areal: 1 024,7

Arealmerknad:

Representasjonspunkt: Koordinatsystem: EUREF89 UTM Sone 32

Nord: 7061998

Øst: 580071

Grensepunkt / Grenselinje

Ytre avgrensing

Løpenr	Nord	Øst	Grensemerke nedsatt i / Grensepunkttype /		Målemetode	Nøyaktighet	Radius
			Lengde	Hjelpelinjetype			
1	7061968,03	580083,14	27,72	Fjell Offentlig godkjent grensemerke Ikke hjelpelinje	96 GPS kinematisk (Real time kinematic)	10	
2	7061979,16	580057,76	35,08	Jord Offentlig godkjent grensemerke Ikke hjelpelinje	96 GPS kinematisk (Real time kinematic)	10	
3	7062013,86	580052,62	29,70	Jord Offentlig godkjent grensemerke Ikke hjelpelinje	96 GPS kinematisk (Real time kinematic)	10	
4	7062005,58	580081,14	12,45	Ikke spesifisert Umerket Ikke hjelpelinje	96 GPS kinematisk (Real time kinematic)	10	
5	7061994,25	580086,31	26,42	Fjell Offentlig godkjent grensemerke Ikke hjelpelinje	96 GPS kinematisk (Real time kinematic)	10	