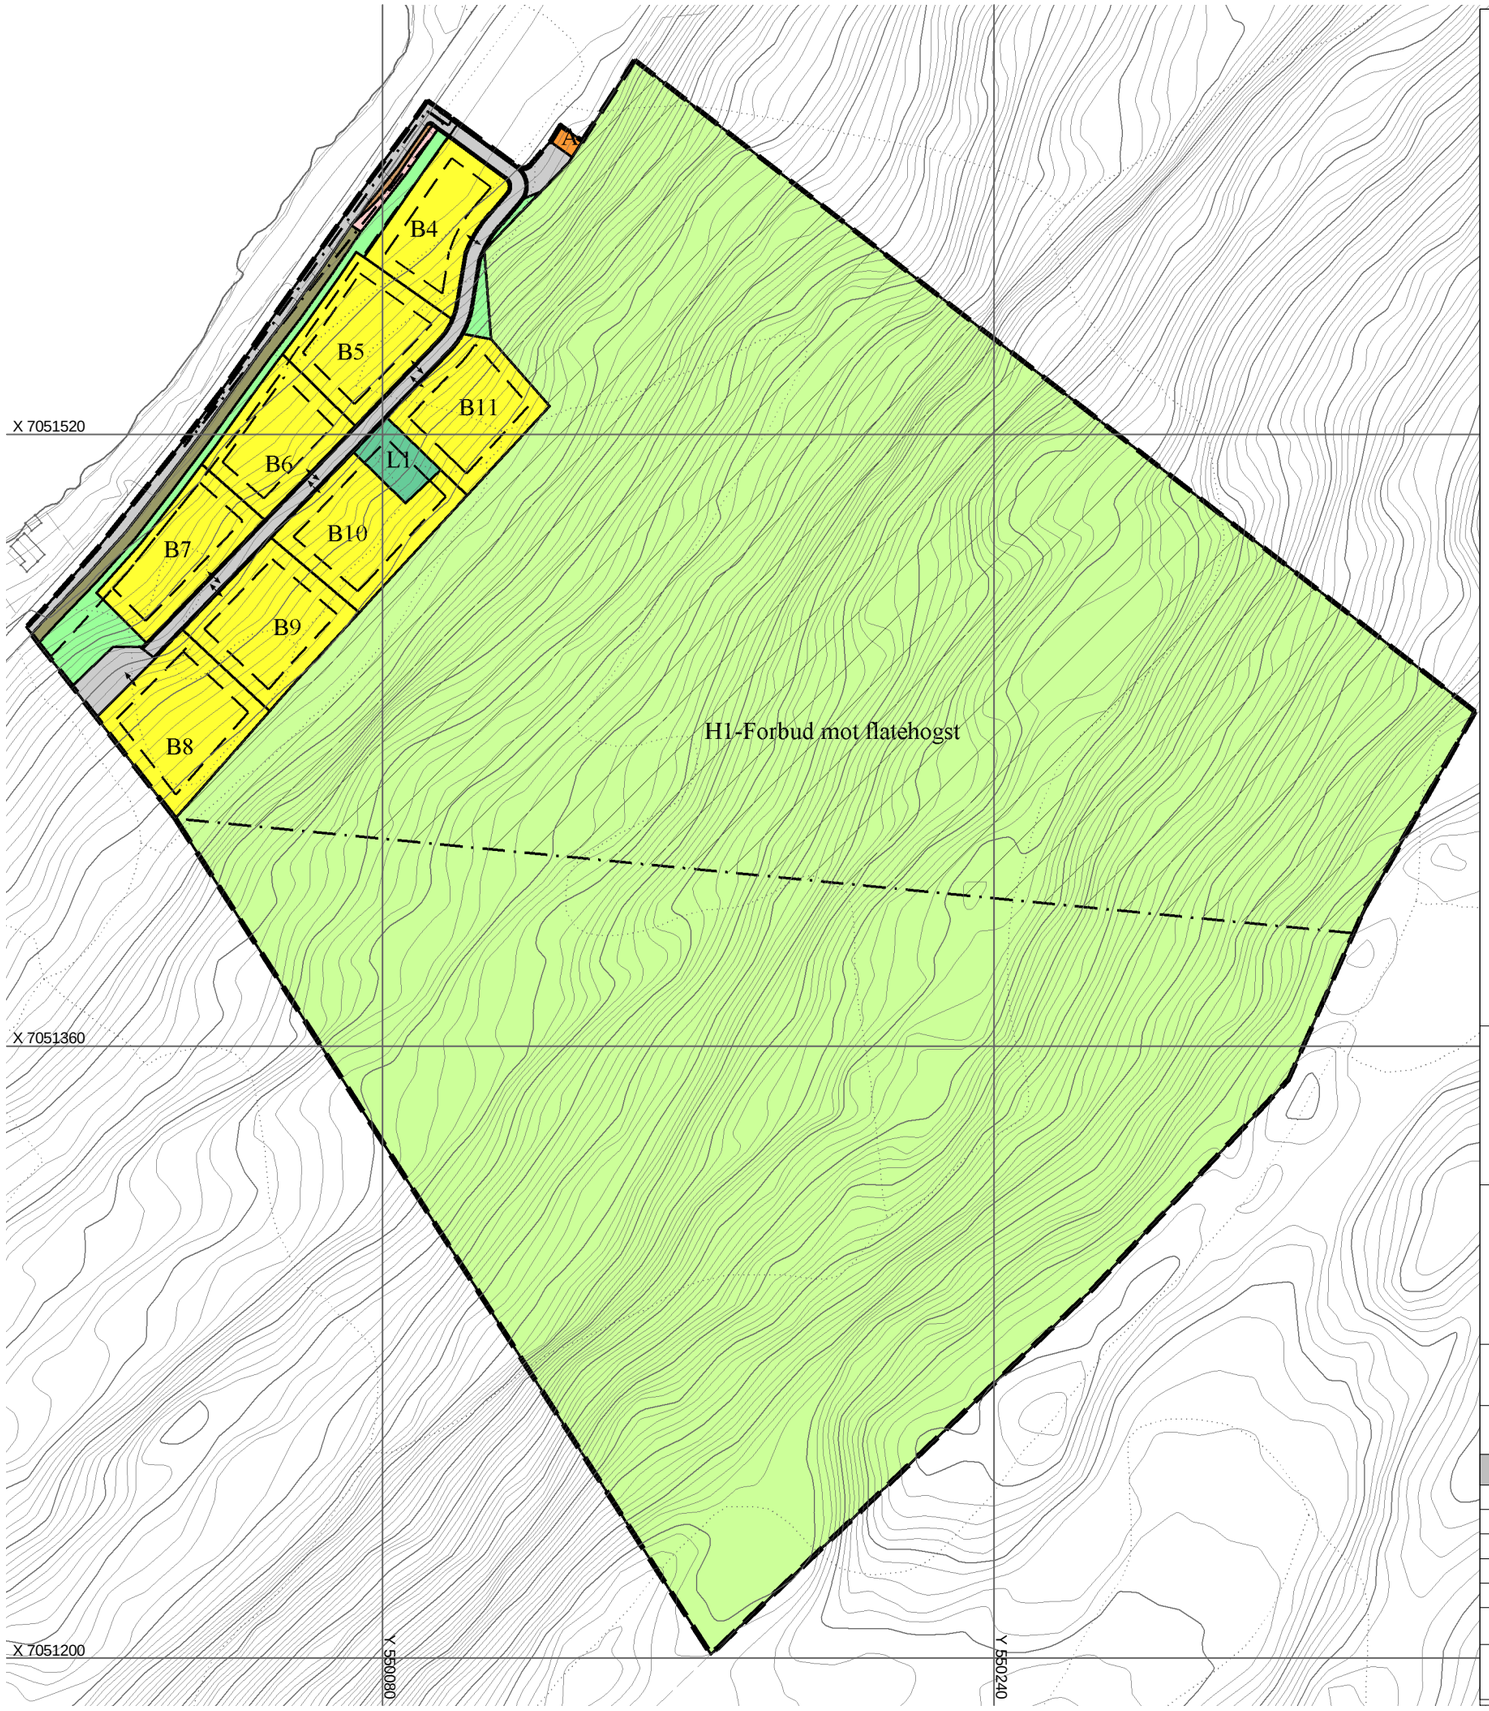

TEGNFORKLARING

Bebyggelse og anlegg (PBL §12-5 NR.1)

- B — Boligbebyggelse(1110)
- A — Renovasjonsanlegg(1550)
- L — Lekeplass (1610)

Samferdselsanlegg og teknisk infrastruktur (PBL §12-5 ledd 2)

- Kjøreveg(2011)
- Fortau(2012)
- Annen veggrunn - grøntareal(2019)
- Kollektivholdeplass(2073)

Grønnstrukturer (PBL §12-5 NR.3)

- Friområde(3040)

LANDBRUKS-, NATUR- OG FRILUFTSFORMÅL (PBL §12-5 NR.5)

- LNFR-areal for nødvendige tiltak for LNFR(5100)

HENSYNSSONER (PBL §12-6)

- Sikringsone - Frisikt(140)
- Angitt hensynsone - Hensyn landbruk(510)

TEGN OG SYMBOLER

- Sikringsonegrense
- Angitthensyngrense
- Planens begrensning
- Byggegrense
- Avkjørsel

0 20 40 60 m

Kartopplysninger

Kilde for basiskart: Norconsult
Dato for basiskart: 29.08.2011
Koordinatsystem: UTM sone 32 / Euref89
Høydegrunnlag: NGO 1954

Kartmålestokk 1:1600

Ekvidistanse 1 m

N

REGULERINGSPLAN ETTER PBL AV 2008

Rissa Kolonihage

MED TILHØRENDE REGULERINGSBESTEMMELSER

Arealplan-ID **2014009**

Forslagsstiller:

Kartprodusent:

SAKSBEHANDLING ETTER PLAN- OG BYGNINGSLOVEN	SAKS-NR.	DATO	SIGN.
Revisjon 5			
Kommunestyrets vedtak:			
3. gangs behandling			
Offentlig ettersyn fra .....til			
2. gangs behandling			
Offentlig ettersyn fra ....12.05.16.....til .....23.06.16.....			SV
1. gangs behandling HLTM	131/15	19.11.2015	SV
Kunngjøring av oppstart av planarbeidet		19.12.2014	BM

PLANEN UTARBEIDET AV: KYST PLAN Dato: 21.02.2018

PLANNR.	TEGNNR.	SAKSBEH.