
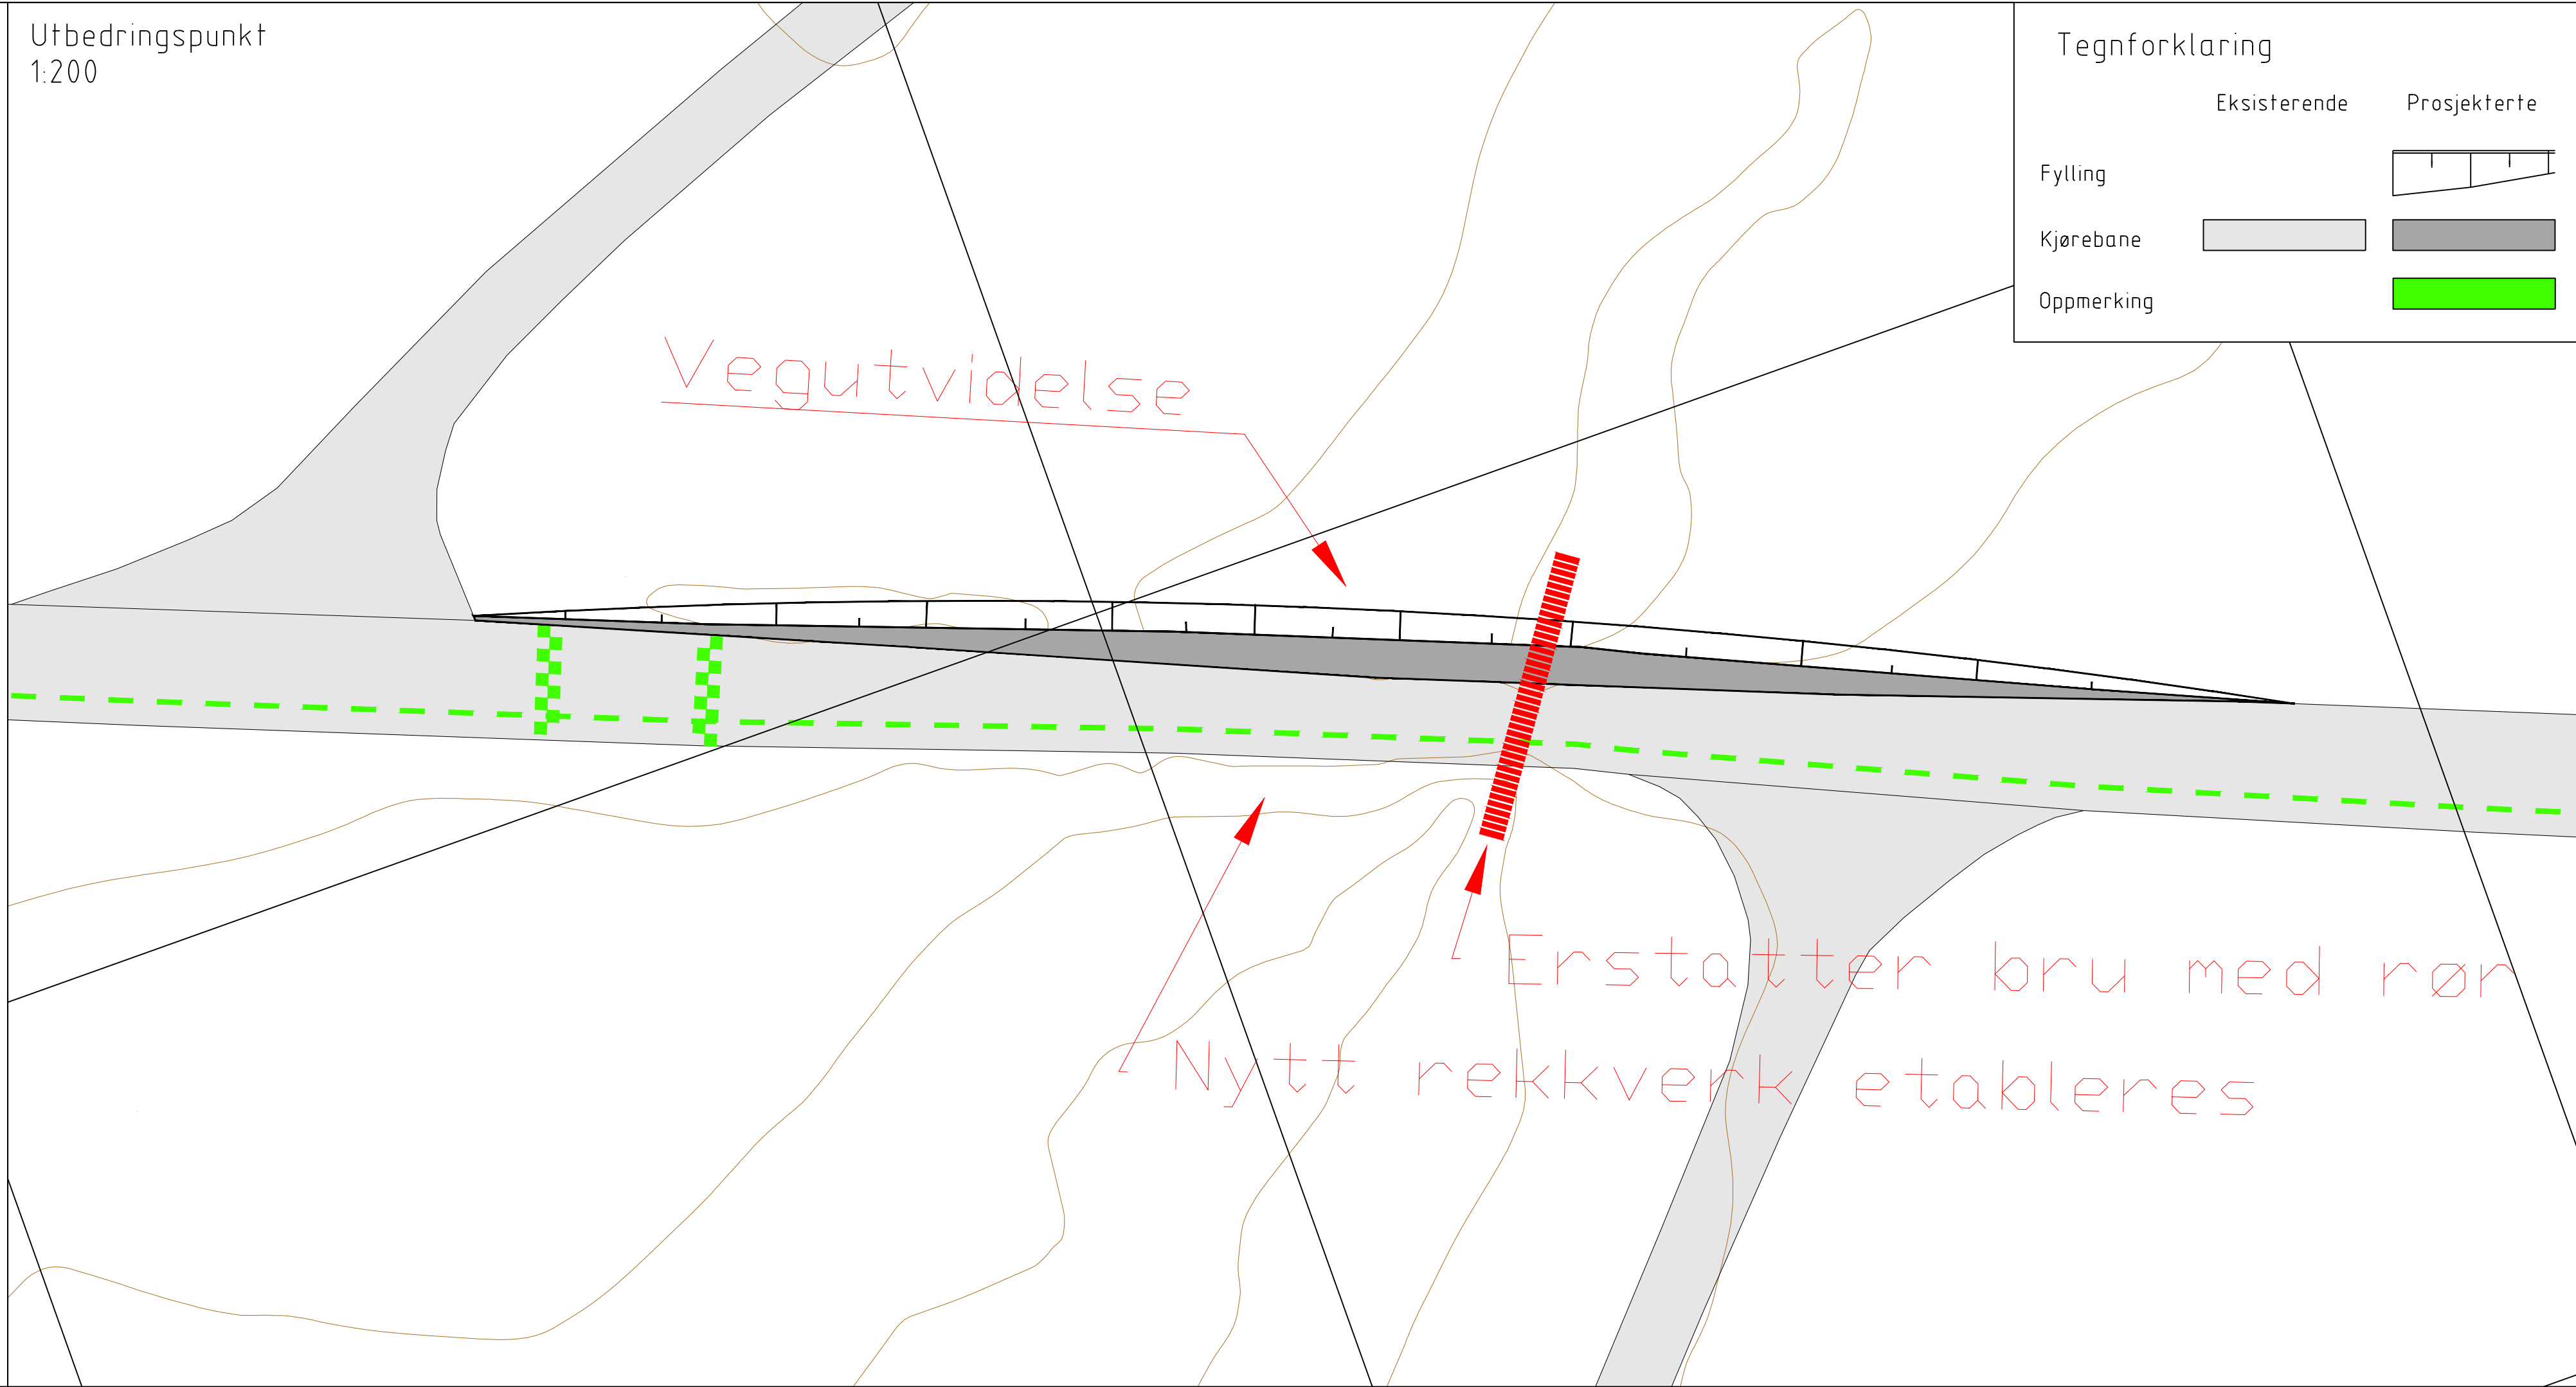
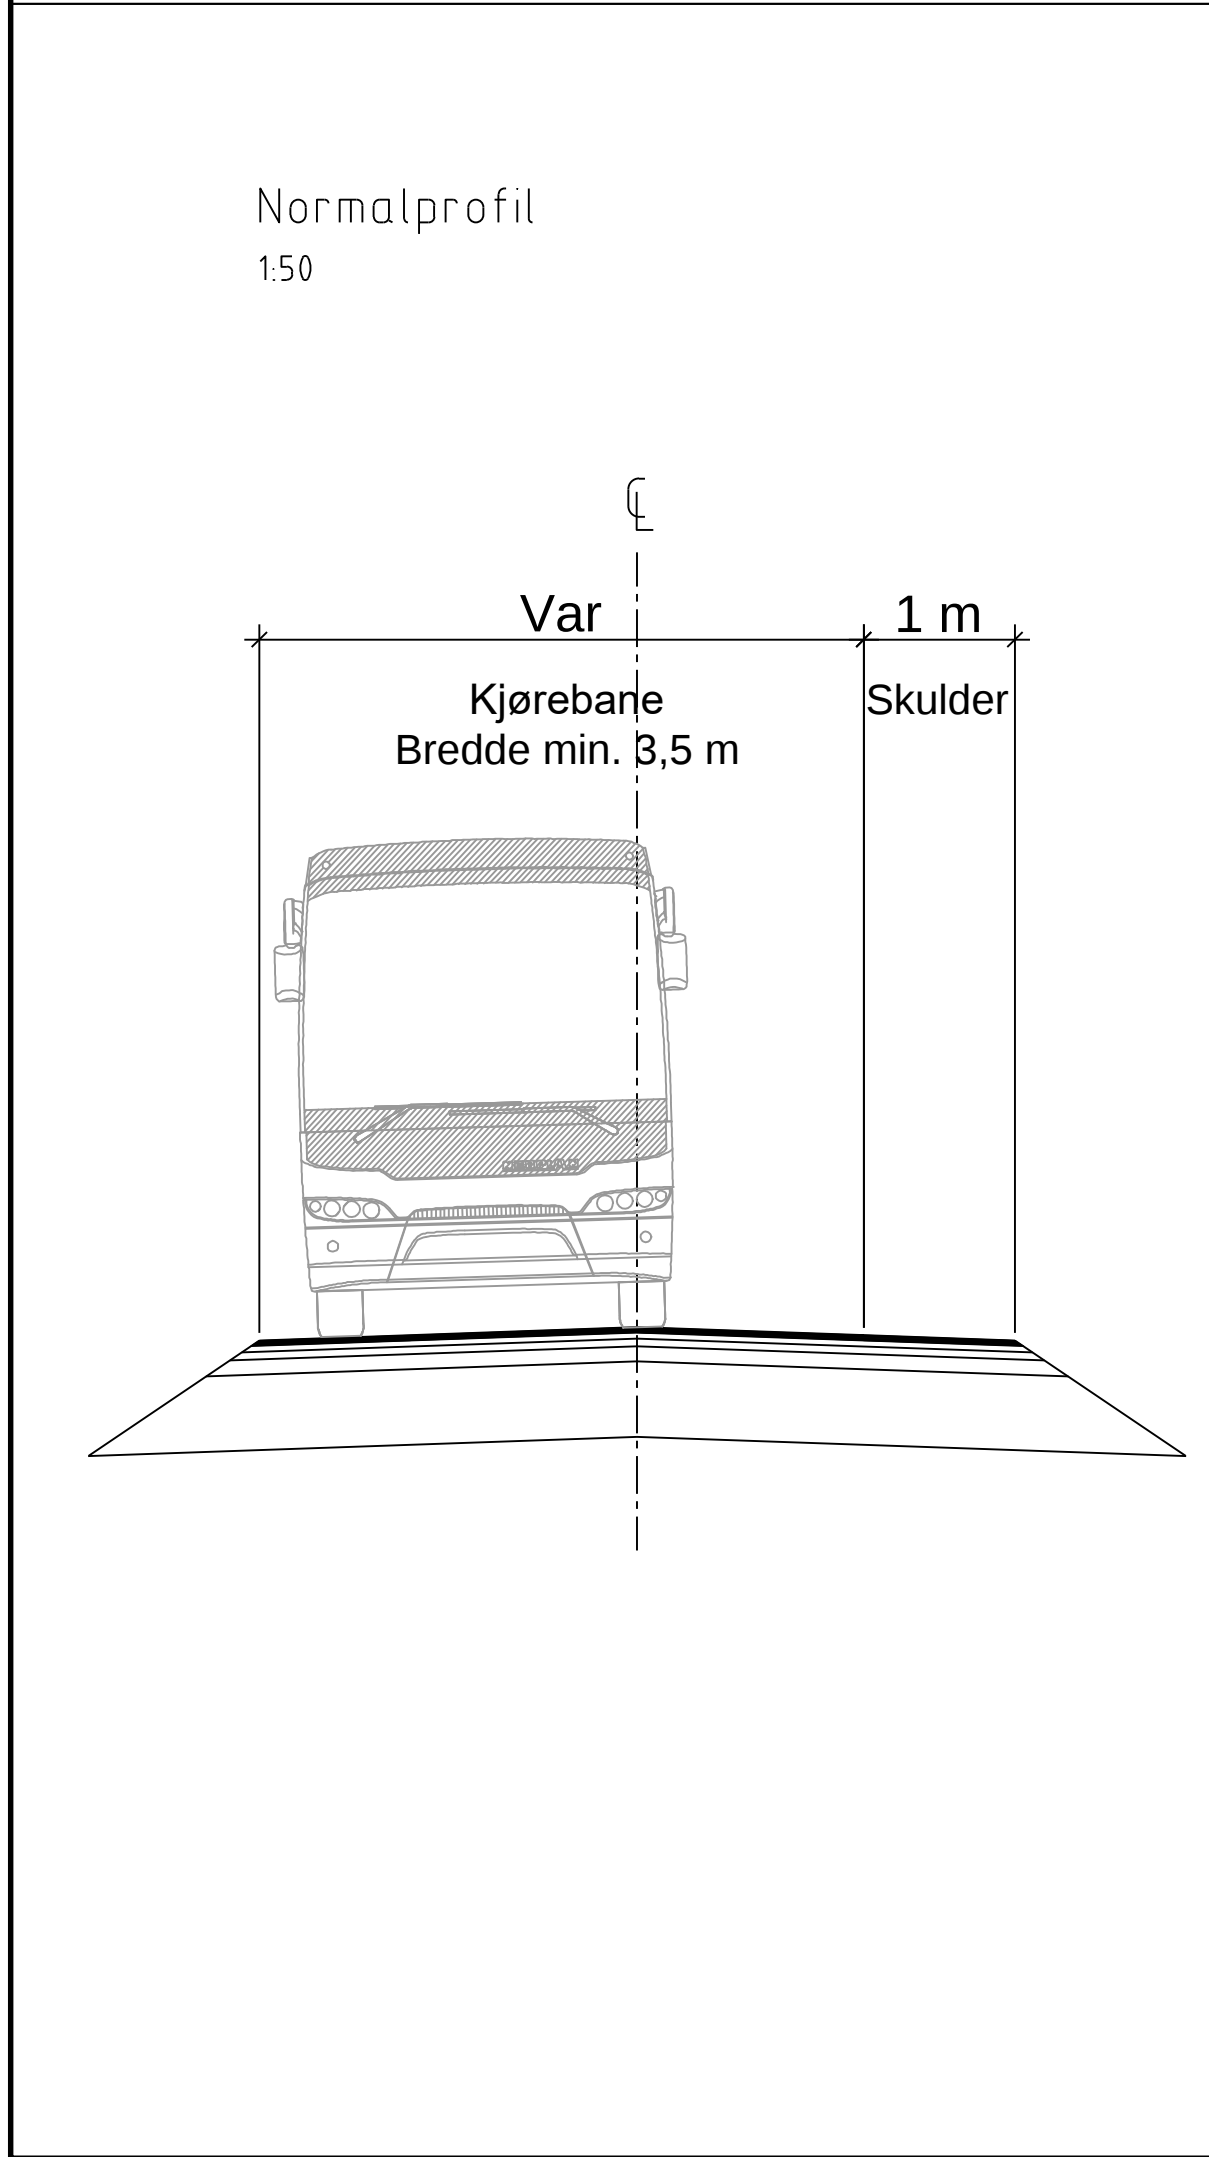


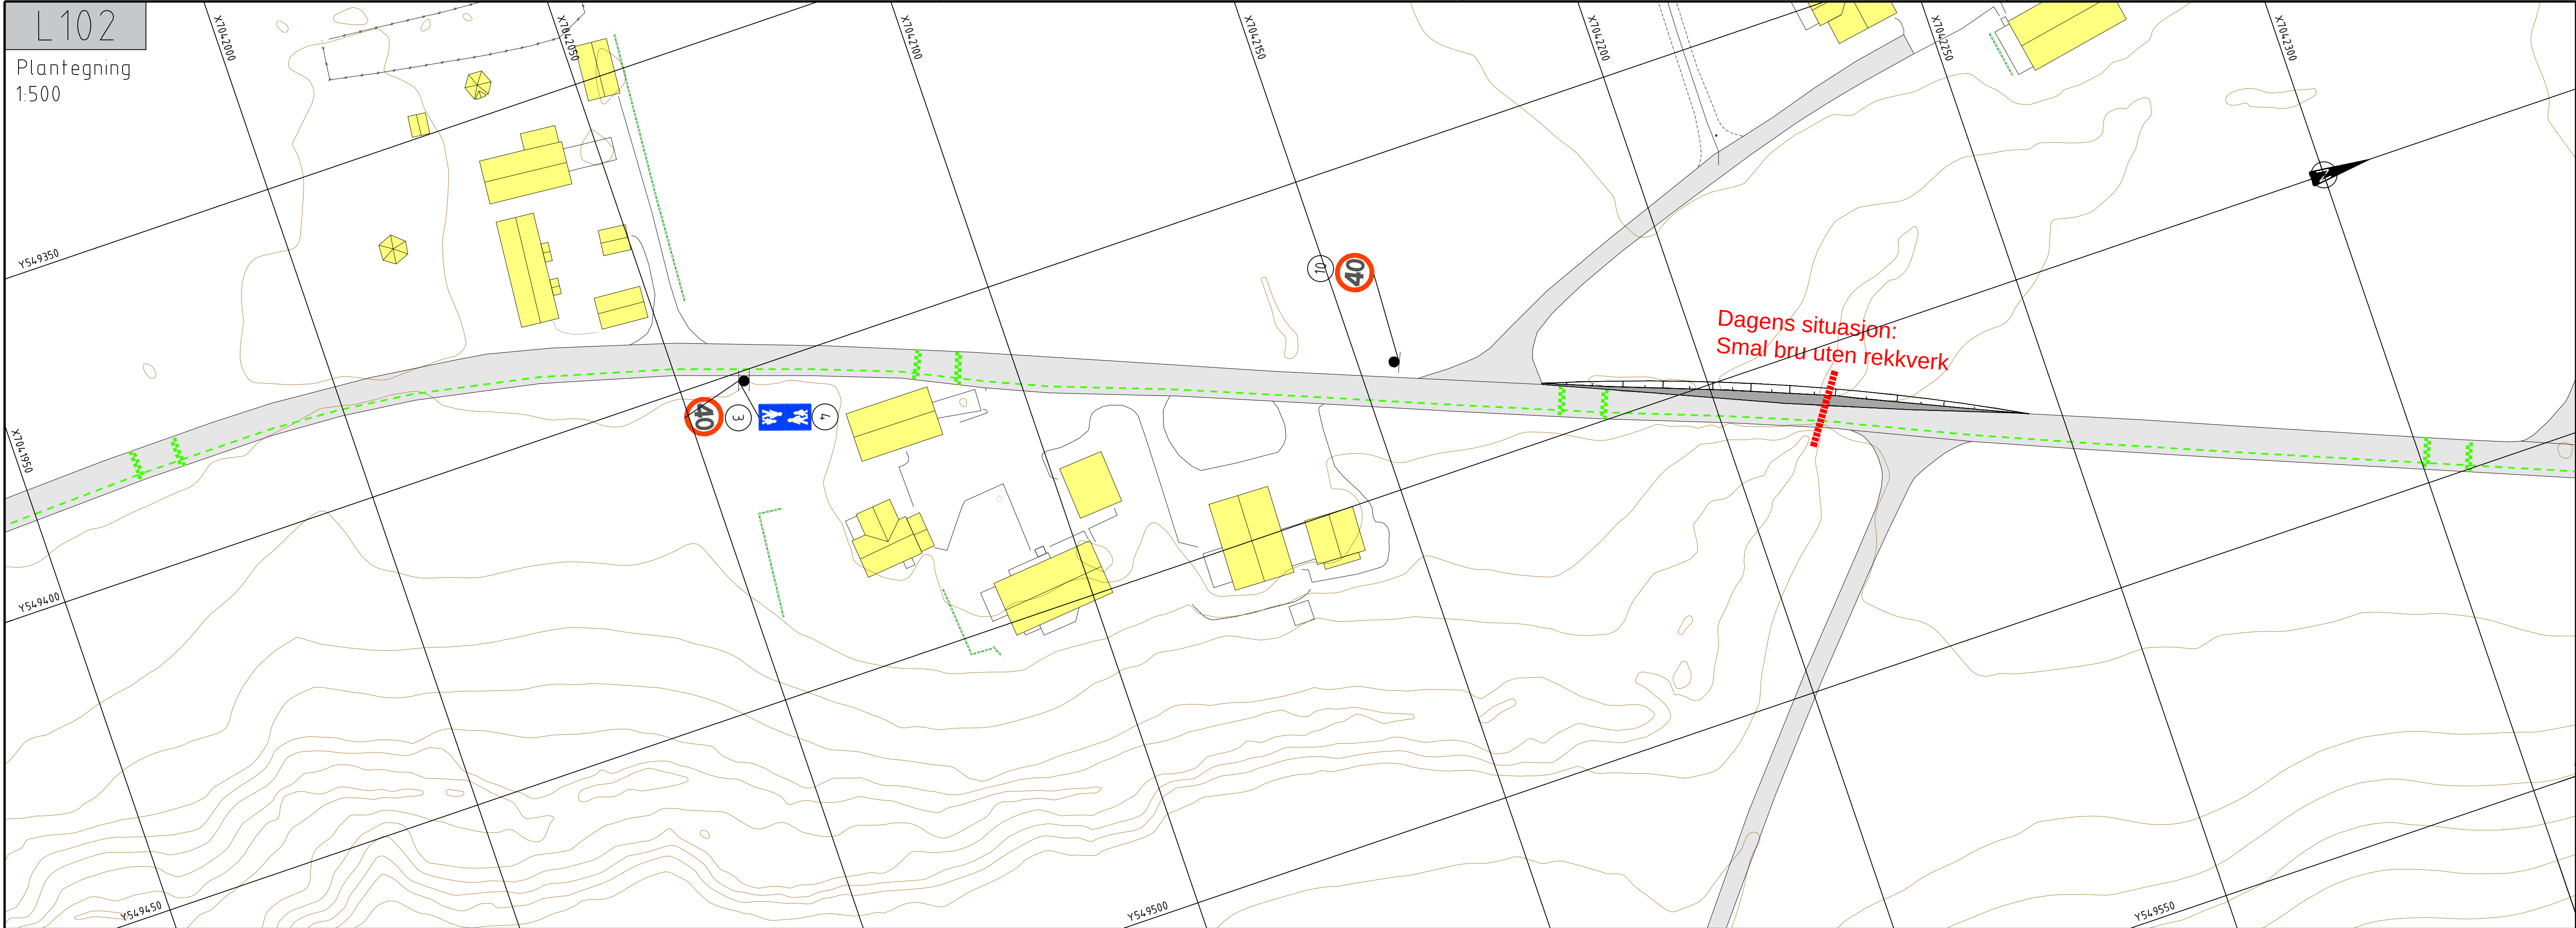

Tegnforklaring

	Eksisterende	Prosjekterte
Fylling		
Kjørebane		
Oppmerking		

UTBEDRINGER

Normalprofil:

- 2 minus 1-veg

Fartshumper:

- 4 stk (utforming på L101)

Vegutvidelse:

- Erstatter bru med rør med L=12 m for å øke vegens bredde til 5 m
- Vegutvidelse på ene siden av vegen
- Rekkverk med håndlist monteres på bratteste side

Skilt:

- 3 stk (Skiltliste på L104)

Rev.	Tekst	Rev.	Kontroll
G 01	Til godkjenning hos oppdragsgiver	15.10.18	3A RS

Prosjekt:
TS-tiltak Askjemsveien
Oppdragsleder:
Indre Fosen kommune

Oppmerking og skiltplan
m/normalprofil og utbedringspunkt

Oppdragsleder:
RS
Oppdragsnr.:
617249-01
Tegn. nr.:
T L 102
Fag Type Lege

Koordinatsystem:
UTM32
Høydedatum:
NN2000

Målestokk:
Se tegning
Arkivformat:
A1
Rev.
G-01