



L103

Plan-tegning
1:500

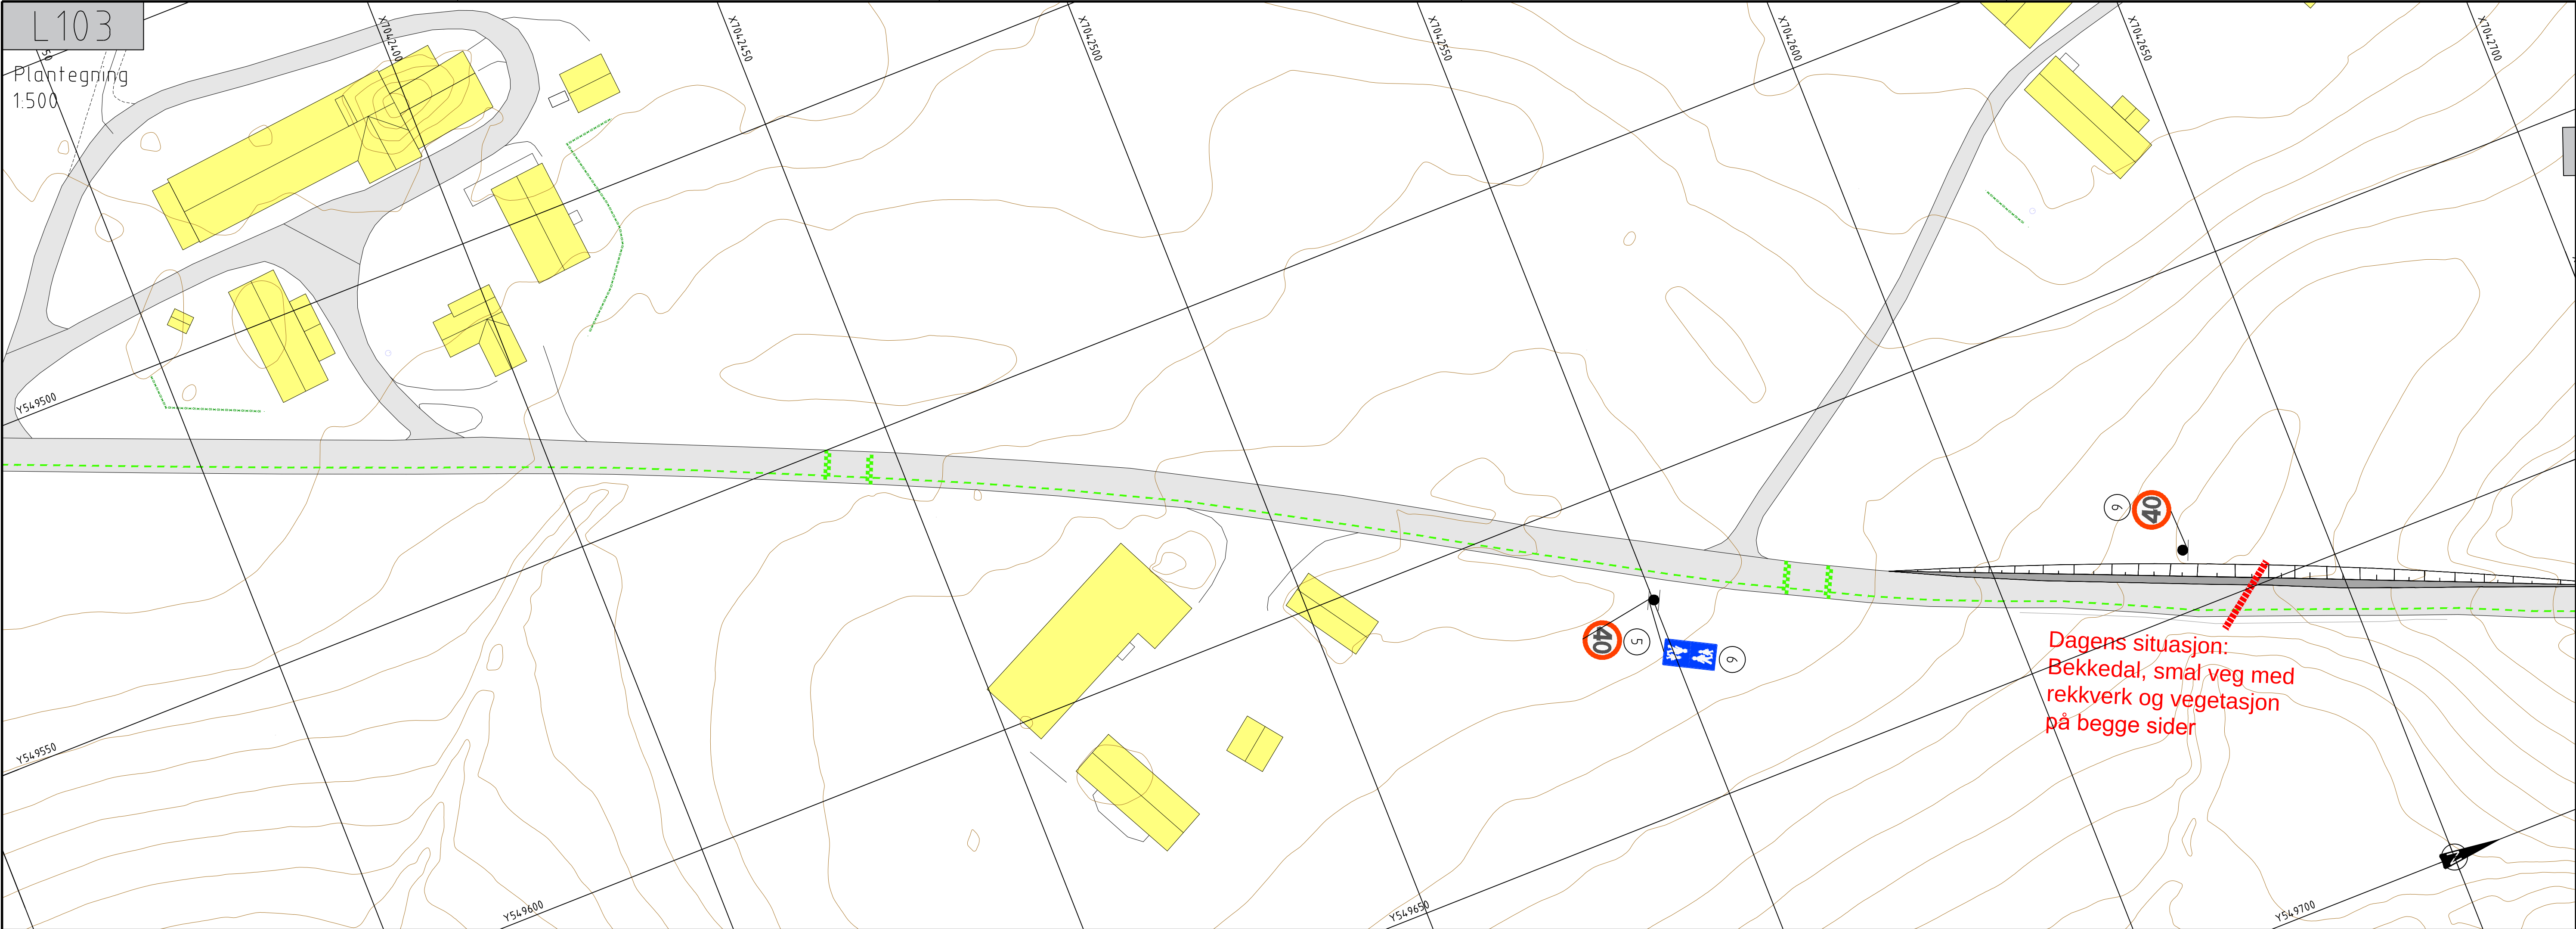


Dagens situasjon:
Bekkedal, smal veg med
rekkverk og vegetasjon
på begge sider

Normalprofil
1:50

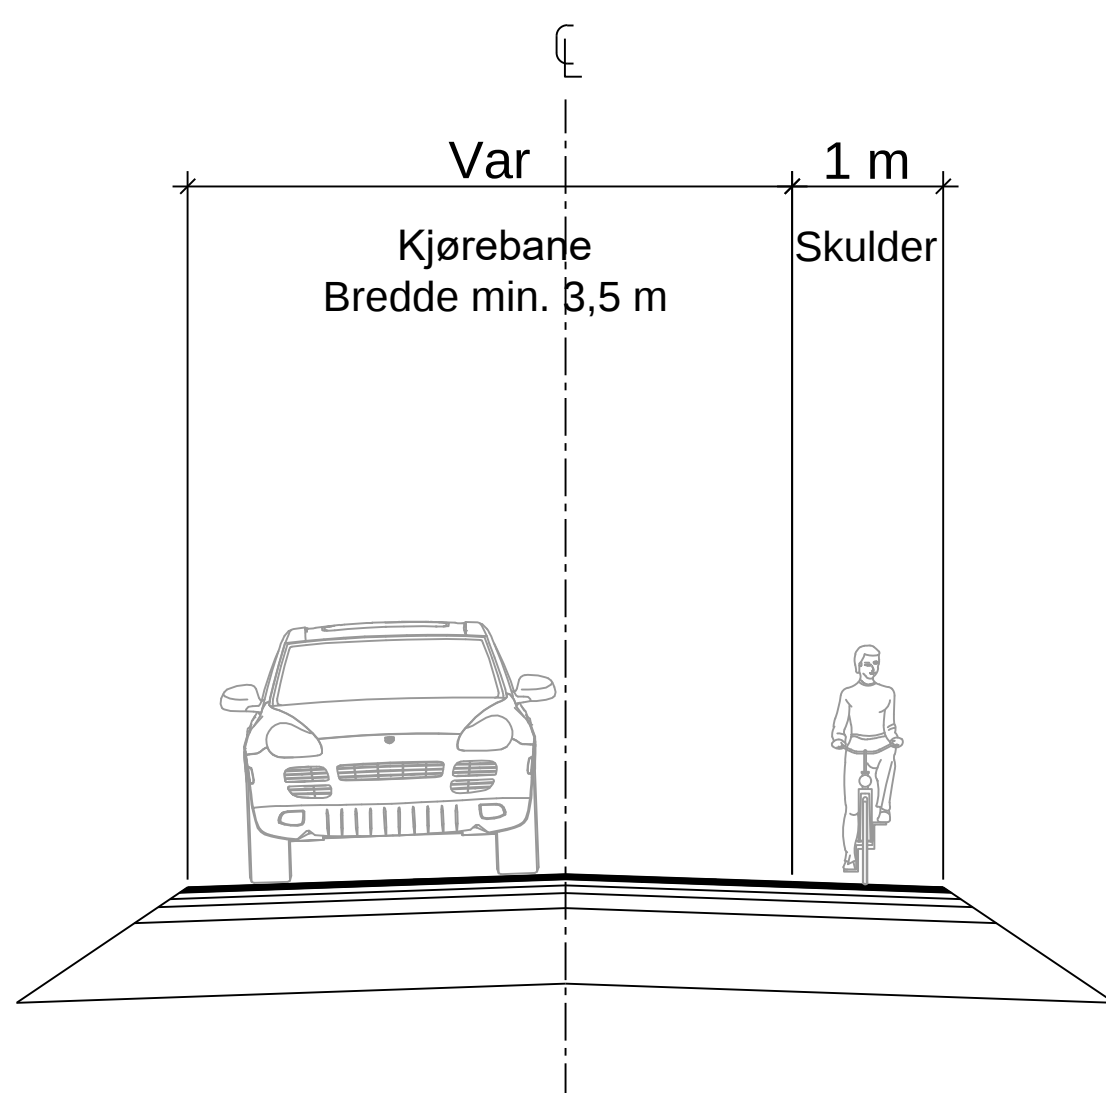

Utbedringspunkt
1:200

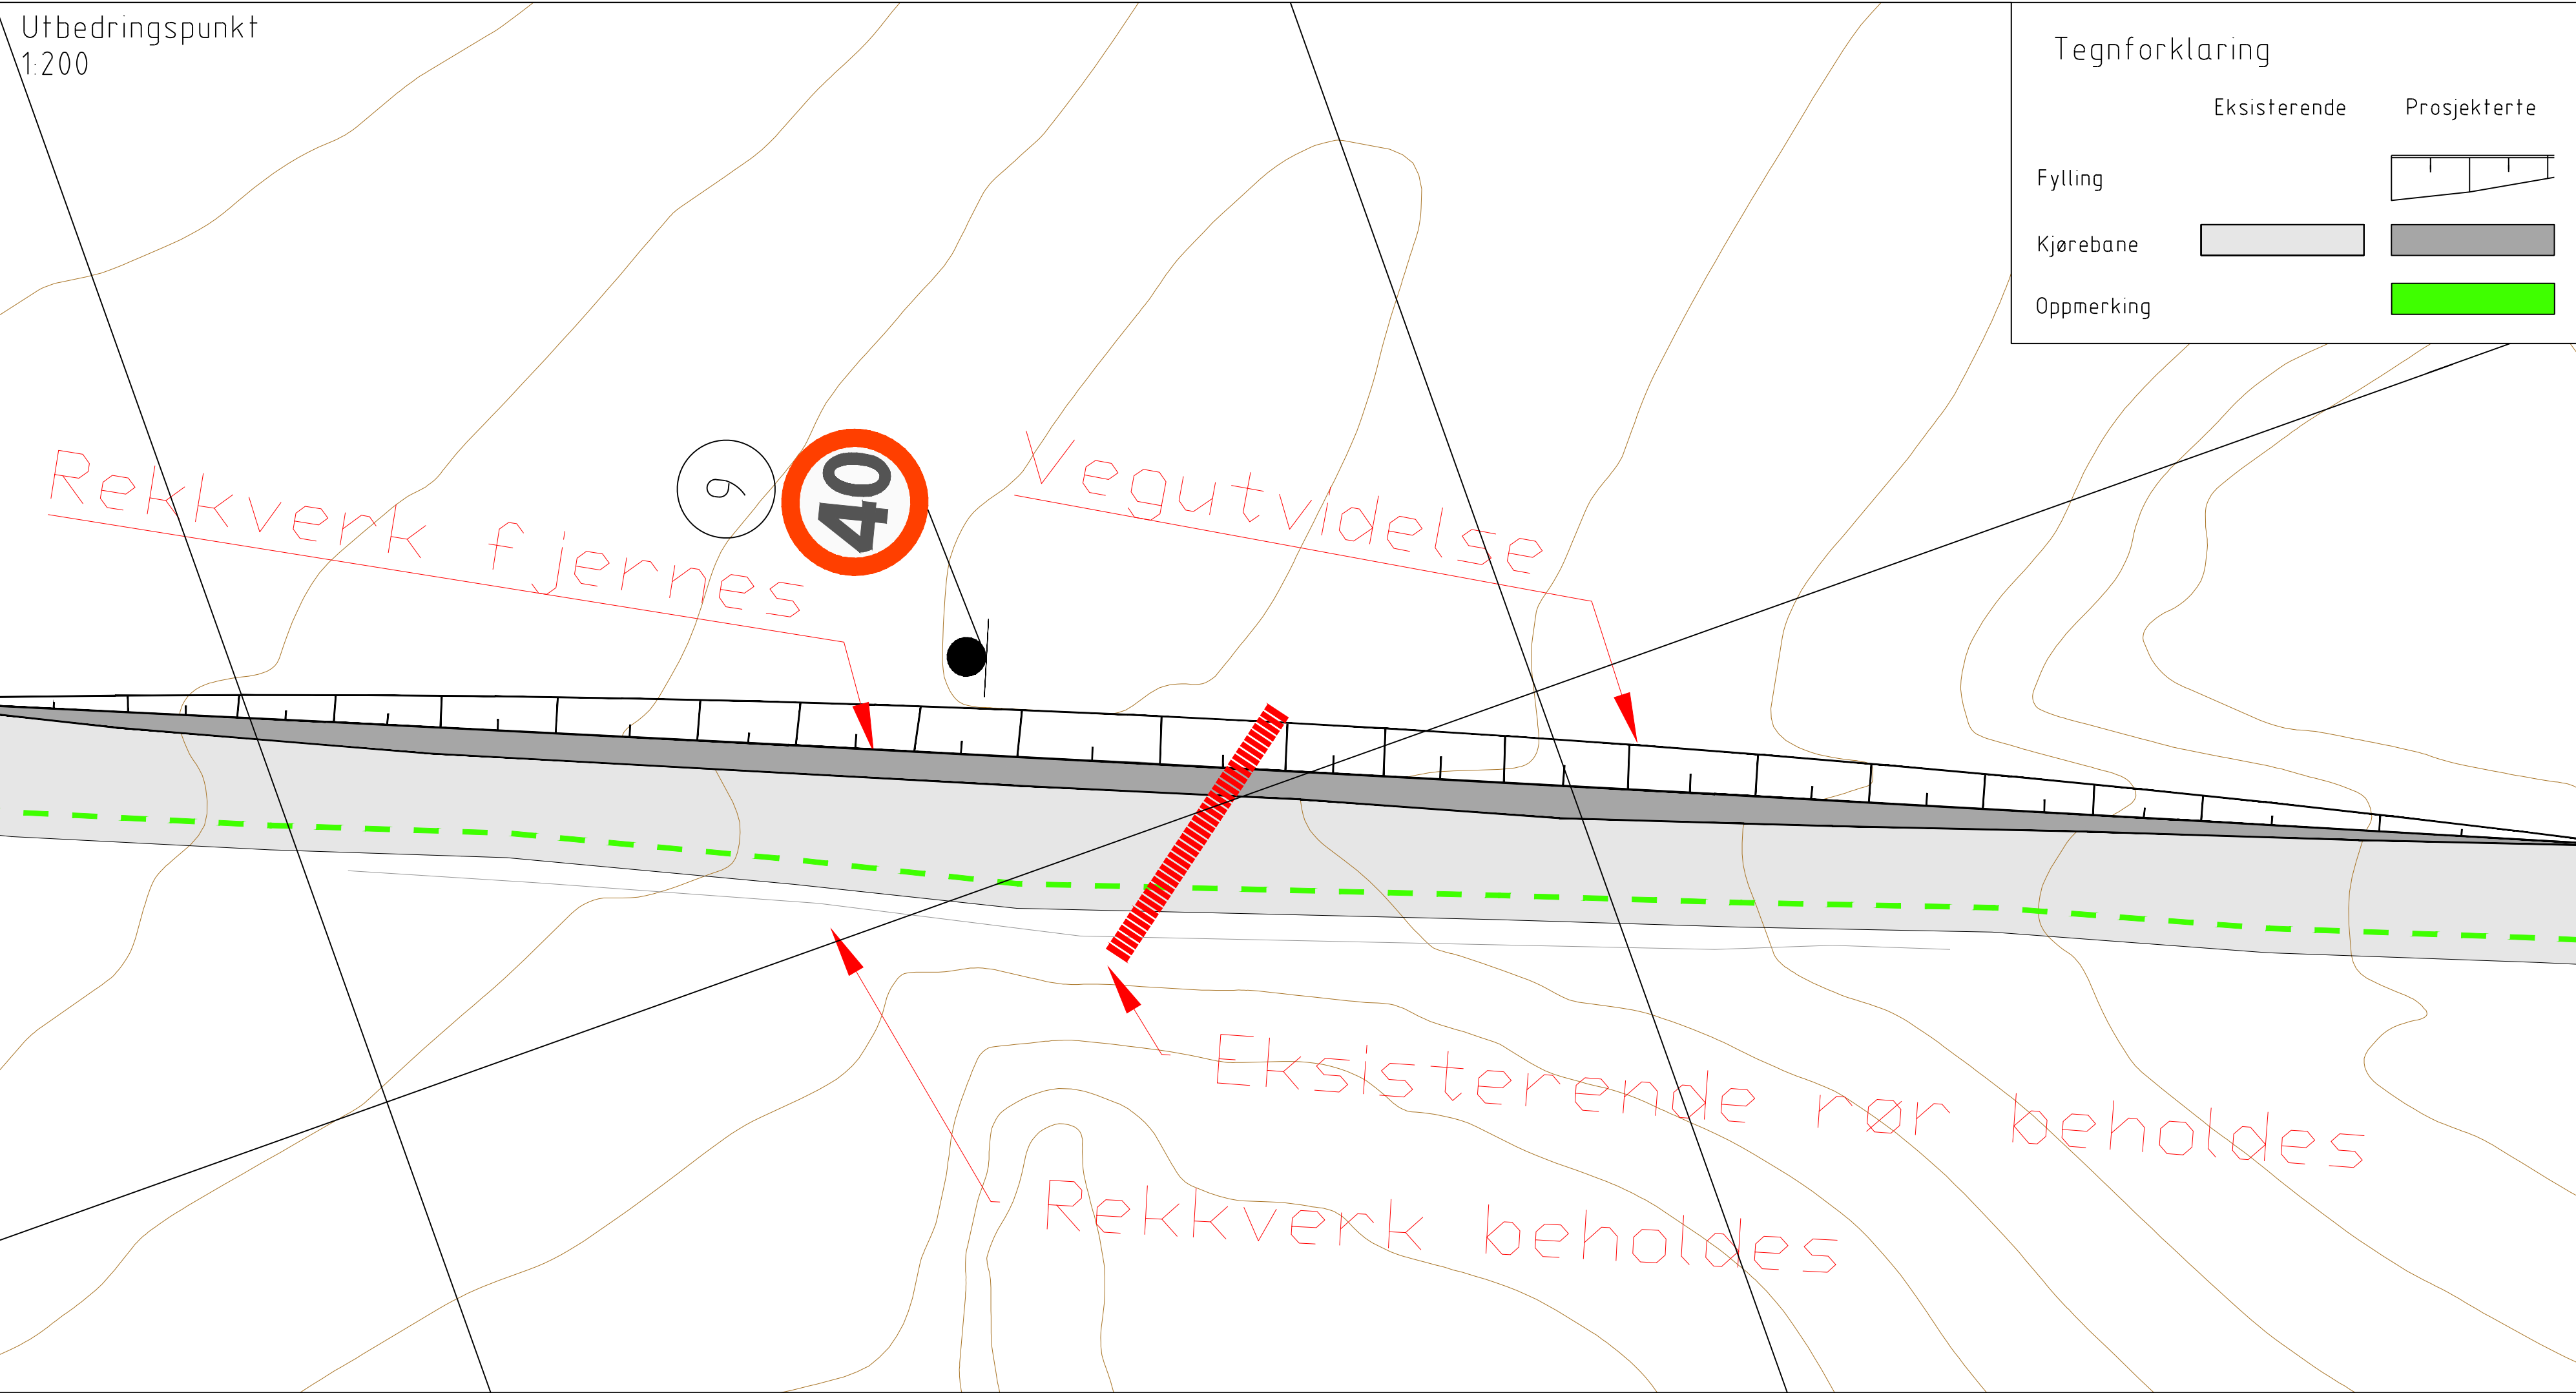

Tegnforklaring

Eksisterende

Prosjekterte

Fylling

Kjørebane

Oppmerking

UTBEDRINGER

Normalprofil:

- 2 minus 1-veg

Fartshumper:

- 2 stk (utforming på L101)

Vegutvidelse:

- Øker vegens bredde fra å
være variabel og smal. Til
en jevn kant og bredde
over 5 m hele området
- Rekkverk fjernes på en
side

Skilt:

- 3 stk (Skiltliste på L104)

G 01	Til godkjenning hos oppdragsgiver	15.10.18	3A	RS
Rev.	Tekst.	Rev.dato	Tegn.	Kontroll

Prosjekt:
TS-tiltak Askjemsveien
Oppdragsgiver:
Indre Fosen kommune

Oppmerking og skiltplan
m/normalprofil og utbedringspunkt

Oppdragsleder:
RS
Oppdragsnr.:
617249-01
Tegn. nr.:
T L 103

Koordinatsystem:
UTM32
Høydedatum:
NN2000

Målestokk:
Se tegning
Arkformat:
A1
Rev.
G-01