



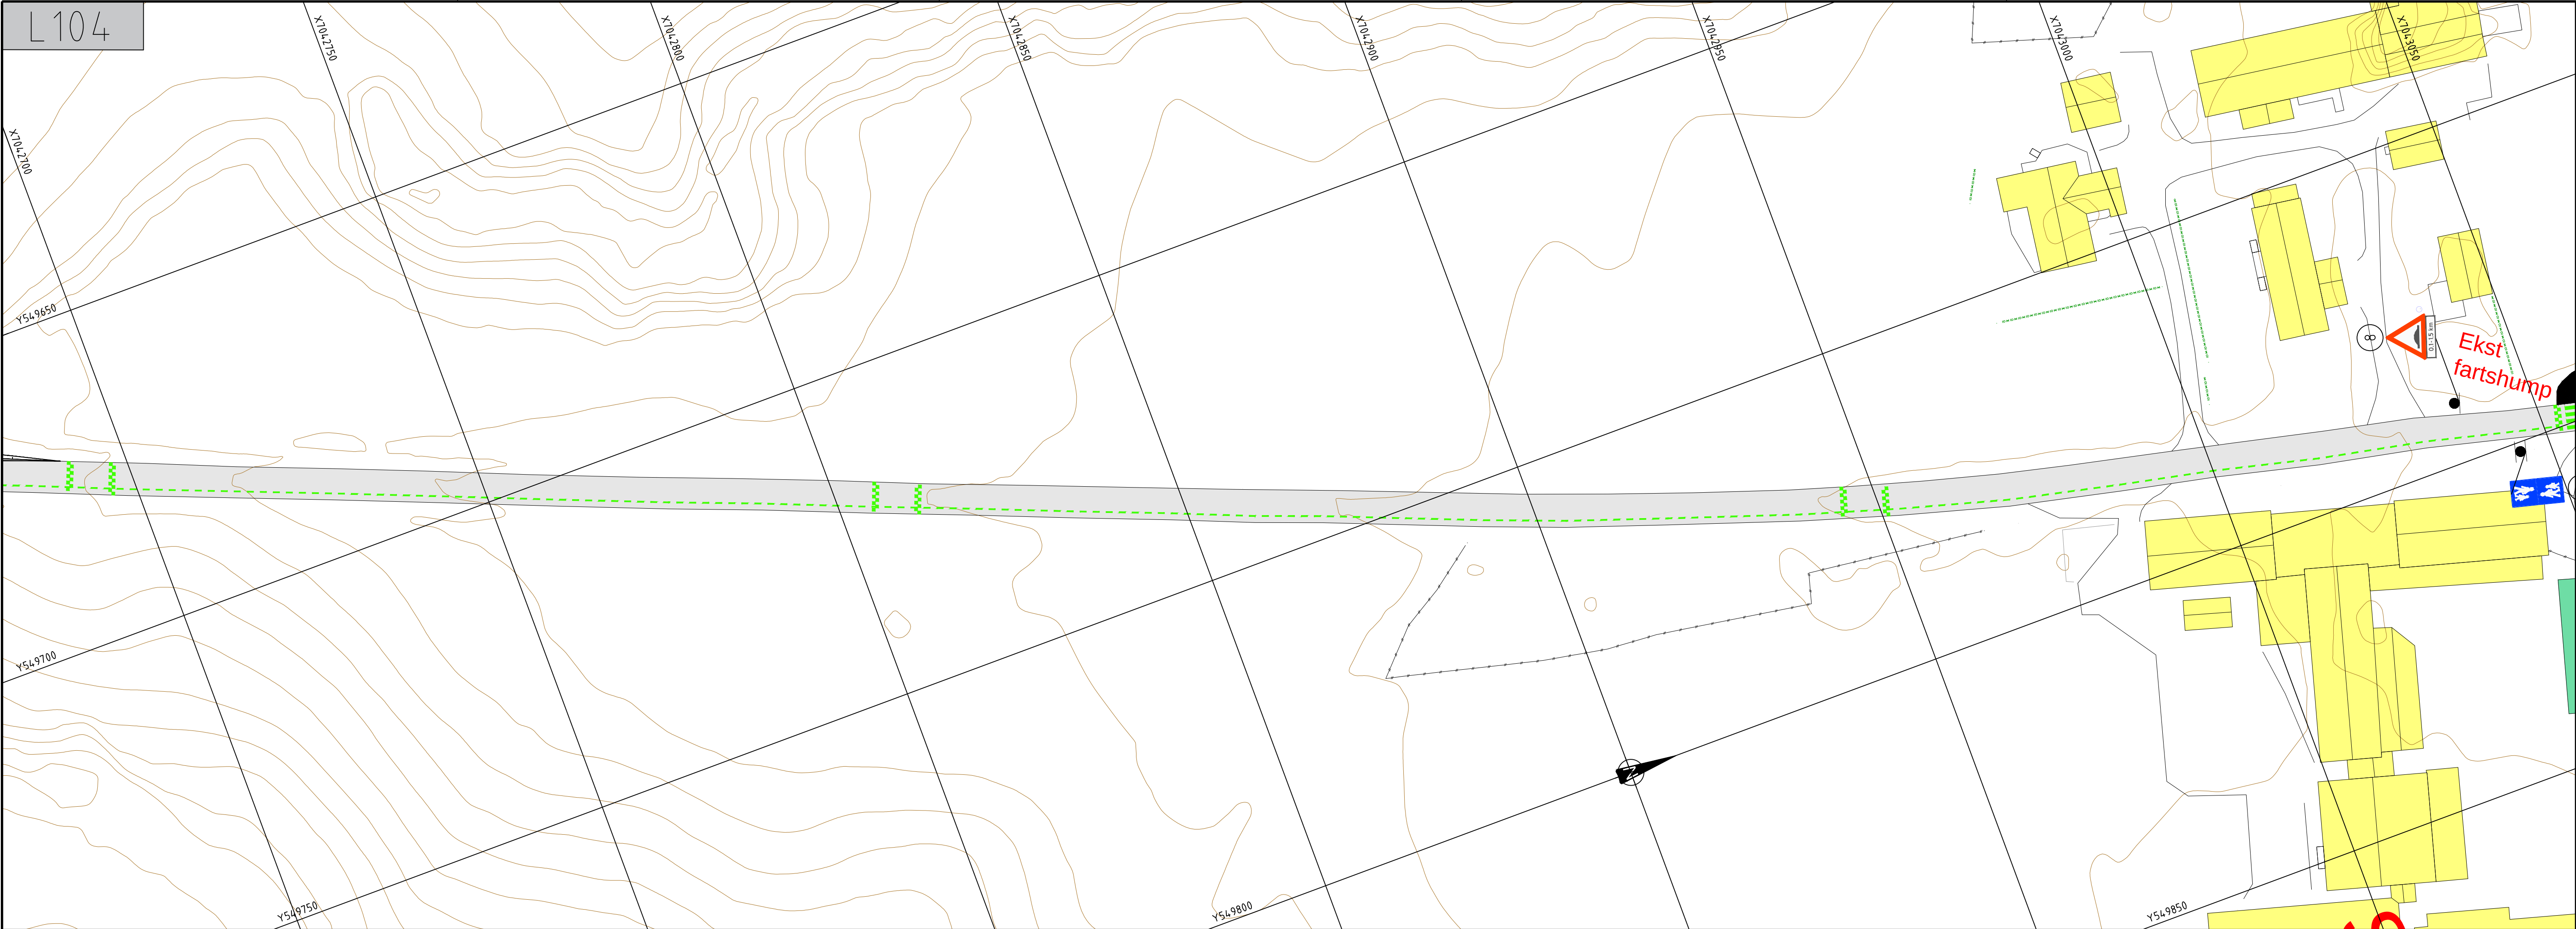

Normalprofil
1:50

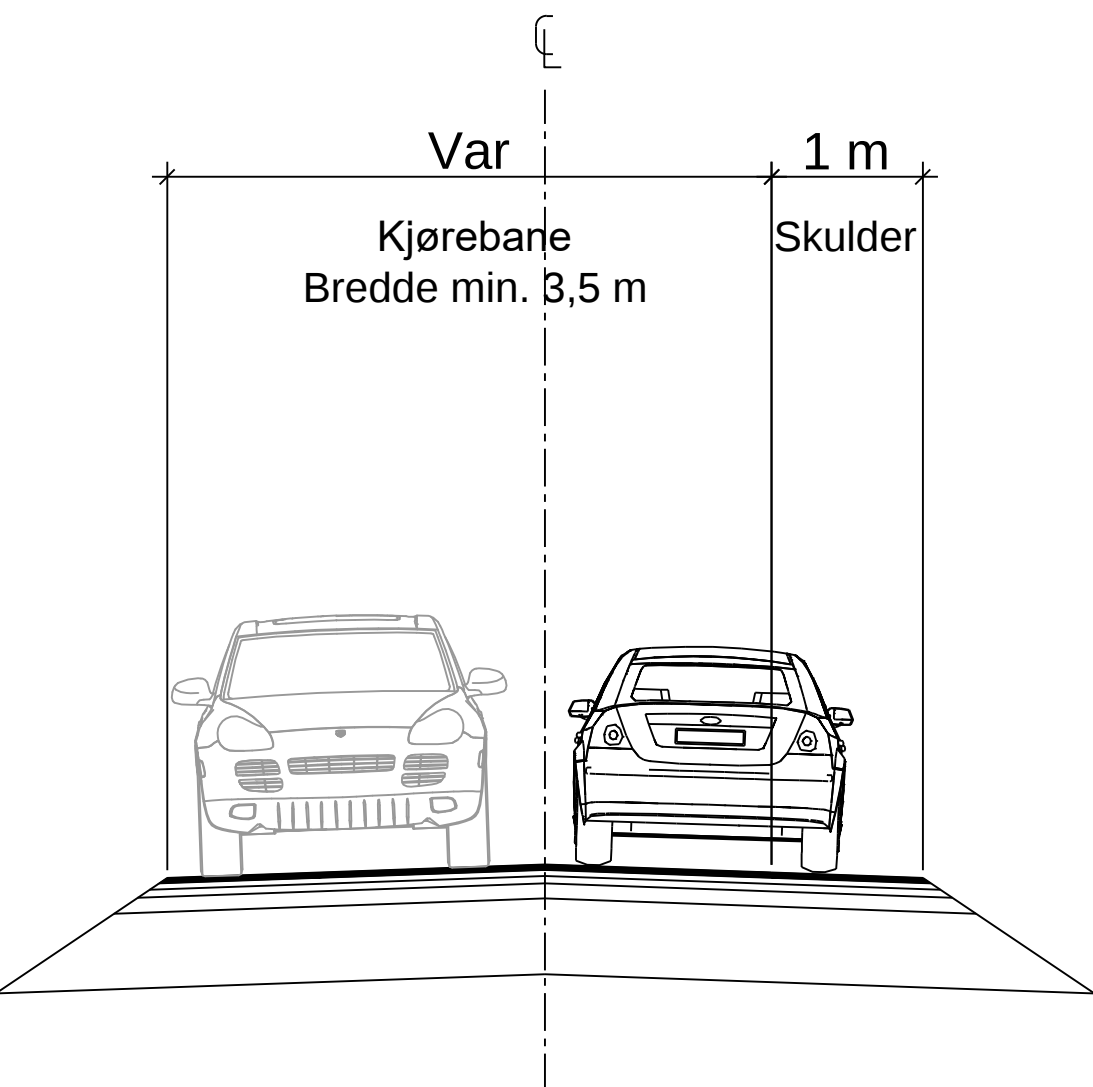

SKILTLISTE

Pos. no.	Antall	Symbol	Skiltnummer	Størrelse	Folie	Merknader
(2) (8)	2		109.0	LS	Klasse 2	Nye skilt på egen stolpe
(3) (5) (9) (10)	4		362.40	LS	Klasse 1	Nye skilt. Monteres både på egne skilt og på samme stolpe som 518-skilt
(1) (4) (6) (7)	4		518.0	LS	Klasse 1	Nye skilt. Monteres på skiltmast med utliggerarm. Frihøyde over vegbane min. 4,7 m.

UTBEDRINGER

Normalprofil:

- Hele strekningen får 2-1-veg, med skulder, forbeholdt myke trafikanter
- Kjørebane > 3,5 m og 1 m skulder atskilt av profilert oppmerking

Fartshumper:

- 3 stk (utforming på L101)

Skilt:

- 1 stk
- Skiltliste

G 01		Til godkjenning hos oppdragsgiver		15.10.18	JA	RS
Rev.		Tekst:		Rev. dato	Tegn.	Kontroll

Prosjekt:
TS-tiltak Askjemsveien

Oppdragsgiver:
Indre Fosen kommune

Oppmerking og skiltplan
m/normalprofil

Oppdragsleder: RS	Koordinatystem: UTM32	Målestokk: 1:500
Oppdragsnr.: 617249-01	Høydedatum: NN2000	Arkivformat: A1
Tegn. nr.: T L 104	Rev.	
Fag Type	Lapennr.	

G-01