

**For matrikkelenhet:**

Kommune: 5054 - INDRE FOSEN
Gårdsnummer: 275
Bruksnummer: 210

Utskriftsdato/klokkeslett: 16.10.2019 kl. 14:40
Produsert av: Geir Løkken
Attestert av: Indre Fosen kommune

Orientering om matrikkelbrev

Matrikkelbrevet er hjemlet i «Lov om eigedsregistrering» (matrikkelova) av 17. juni 2005. Etter definisjonen i matrikkelovens § 3 d) er matrikkelbrevet en attestert utskrift av matrikkelen som viser alle registrerte opplysninger om en matrikkelenhet ved oppgitt dato.

Om fullstendighet og nøyaktighet i matrikkelbrevet

Matrikkelen ble etablert ved konvertering av data fra tidligere registre. Det kan variere hvor gode disse dataene er med hensyn på fullstendighet og nøyaktighet. I enkelte tilfeller kan grensepunkt og grenselinjer mangle helt eller delvis eller være feil registrert. Det kan også være feil og mangler ved registrert bygnings- og adresseinformasjon. Fullstendighet og stedfestingsnøyaktighet er generelt bedre innenfor enn utenfor tettbygd strøk. Vær oppmerksom på at for mange matrikkelenheter og bygg hefter usikkerhet ved arealet som oppgis.

For utfyllende informasjon: www.kartverket.no/matrikkelbrev

Matrikkelenhet

Matrikkelenhetstype: Grunneiendom
Bruksnavn:
Etableringsdato: 16.10.2019
Skyld: 0
Er tinglyst: Ja
Har festegrunner: Nei
Er seksjonert: Nei

Kulturminne

Eventuelle opplysninger om kulturminner er hentet fra registeret Askeladden hos Riksantikvaren. På <http://www.ra.no/> finnes mer informasjon om kulturminner og hvor man skal henvende seg for å få flere opplysninger om de registrerte kulturminnene.

Lokalitetsnr	Kulturminne art	Vernetype	Kategori
230208	Bosetning-aktivitetsområde	Automatisk fredet	Arkeologisk lokalitet
230232	Bosetning-aktivitetsområde	Automatisk fredet	Arkeologisk lokalitet

Arealrapport

Tekst	Areal (m2)	Kommentar
Beregn areal for 275 / 210	1 601,7	


Eierforhold

Tinglyste eierforhold

Rolle	Status	Føds.d./org.nr	Navn	Bruksenhet	Adresse	Andel
Hjemmelshaver		061172	DAHL TOM ERIK		KARETVEIEN 19 A 7120 LEKSVIK	1 / 1


Forretninger

Forretningstype	Årsak til feilretting	Tinglysingsstatus	Tinglysingsstatusdato	Forretningsdato	Matrikkelføringsdato	Signatur
Oppmålingsforretning		Tinglyst	16.10.2019	15.10.2019	16.10.2019	1718log
			Rolle	Matrikkelenhet		Arealendring
			Avgiver	5054 - 275/4		-1 601,6
			Mottaker	5054 - 275/210		1 601,7

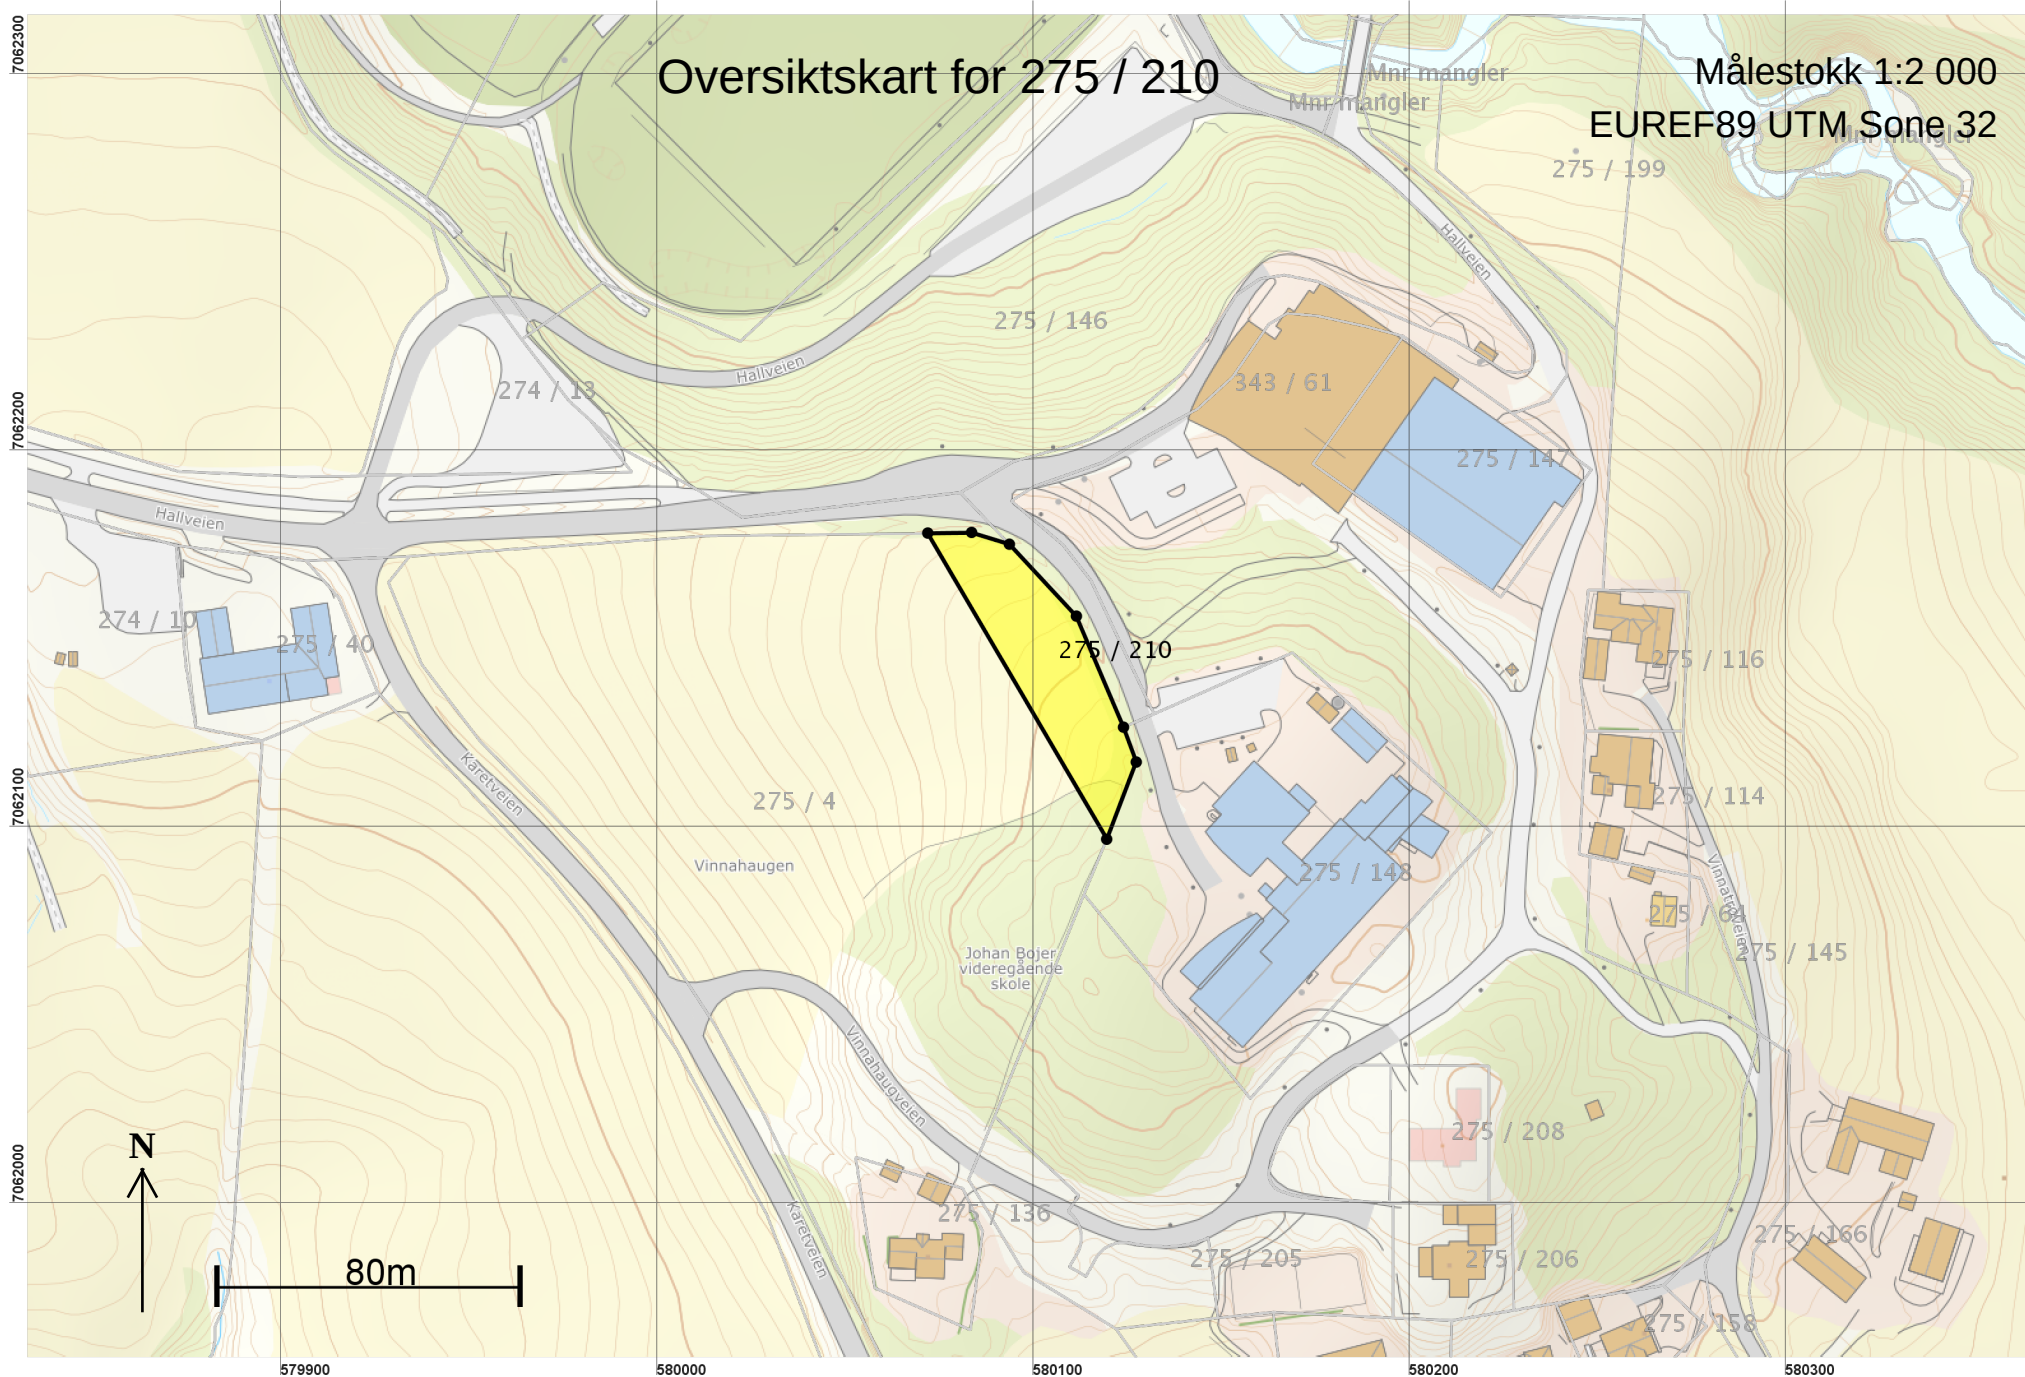

Teig 1 (Hovedteig) 275 / 210

Målestokk 1:1 000
EUREF89 UTM Sone 32

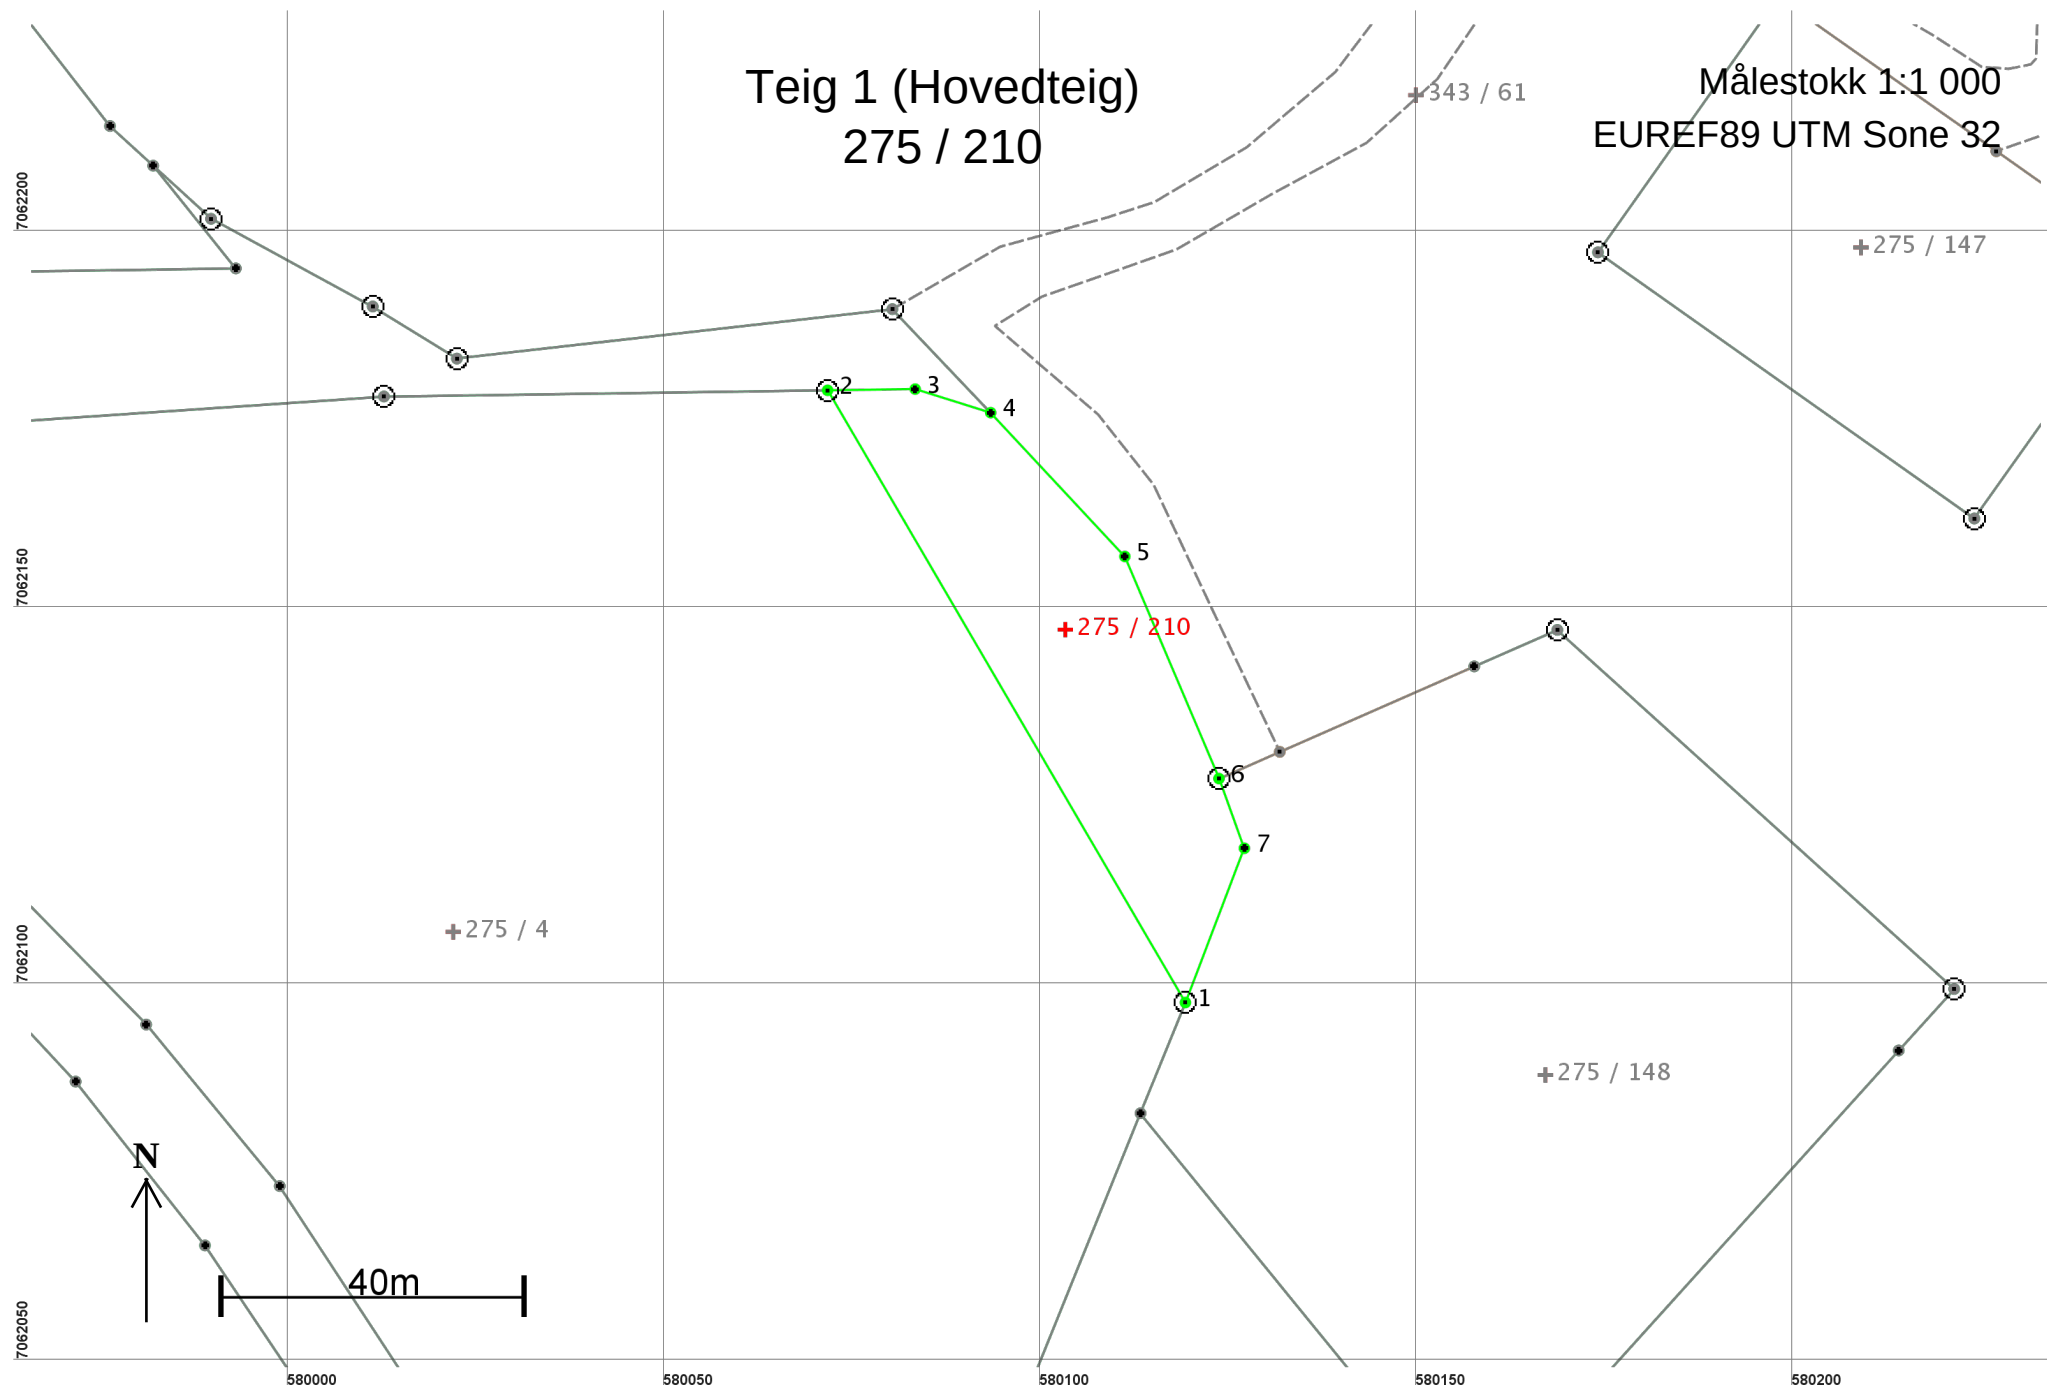

Areal og koordinater

Areal: 1 601,7

Arealmerknad:

Representasjonspunkt: Koordinatsystem: EUREF89 UTM Sone 32

Nord: 7062148

Øst: 580103

Grensepunkt / Grenselinje

Ytre avgrensing

Løpenr	Nord	Øst	Grensemerke nedsatt i / Lengde Hjelpelinjetype	Grensepunkttype /	Målemetode	Nøyaktighet	Radius
1	7062098,30	580119,32	Fjell Offentlig godkjent grensemerke 94,14 Ikke hjelpelinje		96 GPS kinematisk (Real time kinematic)	10	
2	7062179,57	580071,80	Jord Offentlig godkjent grensemerke 11,63 Ikke hjelpelinje		96 GPS kinematisk (Real time kinematic)	10	
3	7062179,73	580083,43	Ikke spesifisert Umerket 10,51 Ikke hjelpelinje		96 GPS kinematisk (Real time kinematic)	10	
4	7062176,60	580093,46	Ikke spesifisert Umerket 26,11 Ikke hjelpelinje		96 GPS kinematisk (Real time kinematic)	10	
5	7062157,51	580111,28	Jord Kamjern 32,03 Ikke hjelpelinje		96 GPS kinematisk (Real time kinematic)	10	
6	7062128,03	580123,78	Jord Offentlig godkjent grensemerke 9,84 Ikke hjelpelinje		96 GPS kinematisk (Real time kinematic)	10	
7	7062118,78	580127,16	Jord Kamjern 21,93 Ikke hjelpelinje		96 GPS kinematisk (Real time kinematic)	10	