

**For matrikkelenhet:**

Kommune: 5054 - INDRE FOSEN
Gårdsnummer: 275
Bruksnummer: 148

Utskriftsdato/klokkeslett: 16.10.2019 kl. 14:50
Produsert av: Geir Løkken
Attestert av: Indre Fosen kommune

Orientering om matrikkelbrev

Matrikkelbrevet er hjemlet i «Lov om eigedsregistrering» (matrikkelova) av 17. juni 2005. Etter definisjonen i matrikkelovens § 3 d) er matrikkelbrevet en attestert utskrift av matrikkelen som viser alle registrerte opplysninger om en matrikkelenhet ved oppgitt dato.

Om fullstendighet og nøyaktighet i matrikkelbrevet

Matrikkelen ble etablert ved konvertering av data fra tidligere registre. Det kan variere hvor gode disse dataene er med hensyn på fullstendighet og nøyaktighet. I enkelte tilfeller kan grensepunkt og grenselinjer mangle helt eller delvis eller være feil registrert. Det kan også være feil og mangler ved registrert bygnings- og adresseinformasjon. Fullstendighet og stedfestingsnøyaktighet er generelt bedre innenfor enn utenfor tettbygd strøk. Vær oppmerksom på at for mange matrikkelenheter og bygg hefter usikkerhet ved arealet som oppgis.

For utfyllende informasjon: www.kartverket.no/matrikkelbrev

Matrikkelenhet

Matrikkelenhetstype: Grunneiendom
Bruksnavn: VINNHaugen III
Etableringsdato: 14.10.1980
Skyld: 0
Er tinglyst: Ja
Har festegrunner: Nei
Er seksjonert: Nei

Arealrapport

Tekst	Areal (m2)	Kommentar
Beregna areal for 275 / 148	7 071,1	

Eierforhold

Tinglyste eierforhold

Rolle	Status	Føds.d./org.nr	Navn	Bruksenhet	Adresse	Andel
Hjemmelshaver		817920632	TRØNDELAg FYLKESKOMMUNE		Fylkets hus Postboks 2560 7735 STEINKJER	1 / 1

Forretninger

Forretningstype	Årsak til feilretting	Tinglysingsstatus	Tinglysingsstatusdato	Forretningsdato	Matrikkelføringsdato	Signatur
Oppmålingsforretning		Tinglyst	16.10.2019	15.10.2019	16.10.2019	1718log
			Rolle		Matrikkelenhet	Arealendring
			Avgiver		5054 - 275/4	-1 601,6
			Mottaker		5054 - 275/210	1 601,7
Annen forretningstype				15.10.2019	16.10.2019	1718log
Omnummerering		Tinglyst	02.01.2018	01.01.2018	01.01.2018	smatmynd_nn riap645_1
			Omnummerert til:		5054 - 275/148	
			Omnummerert fra:		1718 - 75/148	
Grensejustering				20.03.1998		
			Rolle		Matrikkelenhet	Arealendring
			Avgiver		1718 - 75/146	-809,4
			Mottaker		1718 - 75/148	809,4

Forretningstype	Årsak til feilretting	Tinglysingsstatus	Tinglysingsstatusdato	Forretningsdato	Matrikkelføringsdato	Signatur
Kart- og delingsforretning				14.10.1980		
			Rolle	Matrikkelenhet	Arealendring	
			Avgiver	1718 - 75/146	-6 260	
			Mottaker	1718 - 75/148	6 260	

Adresser

Adresstype	Adressenavn Adressetilleggsnavn	Adressekode	Adressenr	Kretser
Vegadresse	Hallveien	1315	22	Grunnkrets: 0507 Vinnan Valgkrets: 4 Leksvik hovedsogn Kirkesogn: 09050601 Leksvik Postnr.område: 7120 LEKSVIK Tettsted: 7041 Leksvik

Bygning og bygningsendring

Bygningsnr: 185 542 300	Bebygd areal:	0	Ant. boliger:	0	Datoer:
Løpenr:	Bruksareal bolig:	0	Ant. etasjer:	0	Rammetillatelse:
Bygningsendringskode:	BRA annet:	0	Vannforsyning:		Igangsettingstillatelse:
Bygningstype: Videregående skole	Bruksareal totalt:	0	Avløp:		Tatt i bruk:
Næringsgruppe: Undervisning	Alternativt areal:	0	Har heis:	Ja	Midl. brukstillatelse:
Bygningsstatus: Tatt i bruk	Alternativt areal 2:	0			Ferdigattest:
Energikilder:	Oppvarming:				

Bruksenheter

Adresse	Bruksenhetsnummer	Bruksenhetstype	Bruksareal	Ant. rom	Kjøkkentilgang	Bad	WC	Matrikkelenhet
1315 Hallveien 22		Unummerert bruksenhet	0	0		0	0	275/148

Bygningsnr: 185 542 300
Løpenr: 1
Bygningsendringskode: Tilbygg
Bygningstype: Videregående skole
Næringsgruppe: Undervisning
Bygningsstatus: Tatt i bruk
Energikilder:

Bebygd areal: 0 Ant. boliger: 0
Bruksareal bolig: 0 Ant. etasjer: 2
BRA annet: 400 Vannforsyning:
Bruksareal totalt: 400 Avløp:
Alternativt areal: 0 Har heis: Nei
Alternativt areal 2: 0
Oppvarming:

Datoer:
Rammetillatelse: 27.01.1998
Igangsettingstillatelse: 27.04.1998
Tatt i bruk: 20.01.1999
Midl. brukstillatelse:
Ferdigattest:

Etasje

Etasje	Antall boenheter	BRA bolig	BRA annet	BRA totalt
H02	0	0.0	95.0	95.0
H01	0	0.0	305.0	305.0

Bruksenheter

Adresse	Bruksenhetsnummer	Bruksenhetstype	Bruksareal	Ant. rom	Kjøkkentilgang	Bad	WC	Matrikkelenhet
1315 Hallveien 22		Unummerert bruksenhet	0	0		0	0	275/148

Kontaktpersoner

Rolle	Føds.dato/org.nr	Navn	Bruksenhet	Adresse
Tiltakshaver		NORD-TRØNDELAG		

Bygningsnr: 185 542 300
Løpenr: 2
Bygningsendringskode: Tilbygg
Bygningstype: Videregående skole
Næringsgruppe: Undervisning
Bygningsstatus: Tatt i bruk
Energikilder: Elektrisitet

Bebygd areal: 0 Ant. boliger: 0
Bruksareal bolig: 0 Ant. etasjer: 1
BRA annet: 139 Vannforsyning: Tilkn. privat vannverk
Bruksareal totalt: 139
Alternativt areal: 0 Avløp:
Alternativt areal 2: 0 Har heis: Nei
Oppvarming: Elektrisk

Datoer:
Rammetillatelse: 13.08.2001
Igangsettingstillatelse: 30.08.2001
Tatt i bruk: 28.01.2002
Midl. brukstillatelse:
Ferdigattest:

Etasje

Etasje	Antall boenheter	BRA bolig	BRA annet	BRA totalt
H01	0	0.0	139.0	139.0

Bruksenheter

Adresse	Bruksenhetsnummer	Bruksenhetstype	Bruksareal	Ant. rom	Kjøkkentilgang	Bad	WC	Matrikkelenhet
1315 Hallveien 22		Unummerert bruksenhet	0	0		0	0	275/148

Kontaktpersoner

Rolle	Føds.dato/org.nr	Navn	Bruksenhet	Adresse
Tiltakshaver		NORD-TRØNDELAG		

Bygningsnr: 185 542 300
Løpenr: 3
Bygningsendringskode: Tilbygg
Bygningstype: Videregående skole
Næringsgruppe: Undervisning
Bygningsstatus: Midlertidig brukstillatelse
Energikilder:

Bebygd areal: 0
Bruksareal bolig: 0
BRA annet: 967
Bruksareal totalt: 967
Alternativt areal: 0
Alternativt areal 2: 0
Oppvarming:

Ant. boliger: 0
Ant. etasjer: 3
Vannforsyning: Tilkn. privat vannverk
Avløp: Offentlig kloakk
Har heis: Nei

Datoer:
Rammetillatelse: 19.03.2010
Igangsettingstillatelse: 06.09.2010
Tatt i bruk:
Midl. brukstillatelse: 09.06.2011
Ferdigattest:

Etasje

Etasje	Antall boenheter	BRA bolig	BRA annet	BRA totalt
H02	0	0.0	464.0	464.0
H01	0	0.0	464.0	464.0
U01	0	0.0	39.0	39.0

Bruksenheter

Adresse	Bruksenhetsnummer	Bruksenhetstype	Bruksareal	Ant. rom	Kjøkkentilgang	Bad	WC	Matrikkelenhet
1315 Hallveien 22		Unummerert bruksenhet	0	0		0	0	275/148

Kontaktpersoner

Rolle	Føds.dato/org.nr	Navn	Bruksenhet	Adresse
Kontaktperson	937811209	Arkideco AS		Innherredsvegen 57B 7503 STJØRDAL
Tiltakshaver	938967091	NORD-TRØNDELAGE		Fylkets hus Postboks 2560 7735 STEINKJER

Bygningsnr: 300 126 904
Løpenr:
Bygningsendringskode:
Bygningstype: Annen lagerbygning
Næringsgruppe: Annet som ikke er næring
Bygningsstatus: Igangsettingstillatelse
Energikilder:

Bebygd areal: 80,4
Bruksareal bolig: 0
BRA annet: 77
Bruksareal totalt: 77
Alternativt areal: 0
Alternativt areal 2: 0
Oppvarming:

Ant. boliger: 0
Ant. etasjer: 1
Vannforsyning:
Avløp:
Har heis: Nei

Datoer:
Rammetillatelse: 19.03.2010
Igangsettingstillatelse: 06.09.2010
Tatt i bruk:
Midl. brukstillatelse:
Ferdigattest:

Etasje

Etasje	Antall boenheter	BRA bolig	BRA annet	BRA totalt
H01	0	0.0	77.0	77.0

Bruksenheter

Adresse	Bruksenhetsnummer	Bruksenhetstype	Bruksareal	Ant. rom	Kjøkkentilgang	Bad	WC	Matrikkelenhet
		Unummerert bruksenhet	0	0		0	0	275/148

Kontaktpersoner

Rolle	Føds.dato/org.nr	Navn	Bruksenhet	Adresse
Tiltakshaver	937811209	Arkideco AS		Innherredsvegen 57B 7503 STJØRDAL
Tiltakshaver	938967091	NORD-TRØNDELAG		Fylkets hus Postboks 2560 7735 STEINKJER

Bygningsnr: 300 137 654**Løpenr:**

Bygningsendringskode:

Bygningstype: Transformatorstasjon

Næringsgruppe: Elektrisitets-, gass-, damp- og
varmtvannforsyning

Bygningsstatus: Meldingssak registrer tiltak

Energikilder:

Etasje

Etasje	Antall boenheter	BRA bolig	BRA annet	BRA totalt
H01	0	0.0	0.0	0.0

Bruksenheter

Adresse	Bruksenhetsnummer	Bruksenhetstype	Bruksareal	Ant. rom	Kjøkkentilgang	Bad	WC	Matrikkelenhet
		Unummerert bruksenhet	0	0		0	0	275/148

Kontaktpersoner

Rolle	Føds.dato/org.nr	Navn	Bruksenhet	Adresse
Tiltakshaver	988340715	NTE ENERGI AS		Postboks 2552 7736 STEINKJER

Bygningsnr: 300 362 615

Løpenr:

Bygningsendringskode:

Bygningstype: Annen energiforsyningsbygning

Næringsgruppe: Elektrisitets-, gass-, damp- og
varmtvannforsyning

Bygningsstatus: Igangsettingstillatelse

Energikilder:

Etasje

Etasje	Antall boenheter	BRA bolig	BRA annet	BRA totalt
H01	0	0.0	13.0	13.0

Bruksenheter

Adresse	Bruksenhetsnummer	Bruksenhetstype	Bruksareal	Ant. rom	Kjøkkentilgang	Bad	WC	Matrikkelenhet
		Unummerert bruksenhet	0	0		0	0	275/148

Kontaktpersoner

Rolle	Føds.dato/org.nr	Navn	Bruksenhet	Adresse
Tiltakshaver	938967091	NORD-TRØNDELAG		Fylkets hus Postboks 2560 7735 STEINKJER


Bebygd areal: 23
Bruksareal bolig: 0
BRA annet: 13
Bruksareal totalt: 13
Alternativt areal: 0
Alternativt areal 2: 0
Oppvarming:

Ant. boliger: 0
Ant. etasjer: 1
Vannforsyning:
Avløp:
Har heis: Nei

Datoer:
Rammetillatelse:
Igangsettingstillatelse: 19.10.2011
Tatt i bruk:
Midl. brukstillatelse:
Ferdigattest:

Oversiktskart for 275 / 148

Målestokk 1:2 000
EUREF89 UTM Sone 32

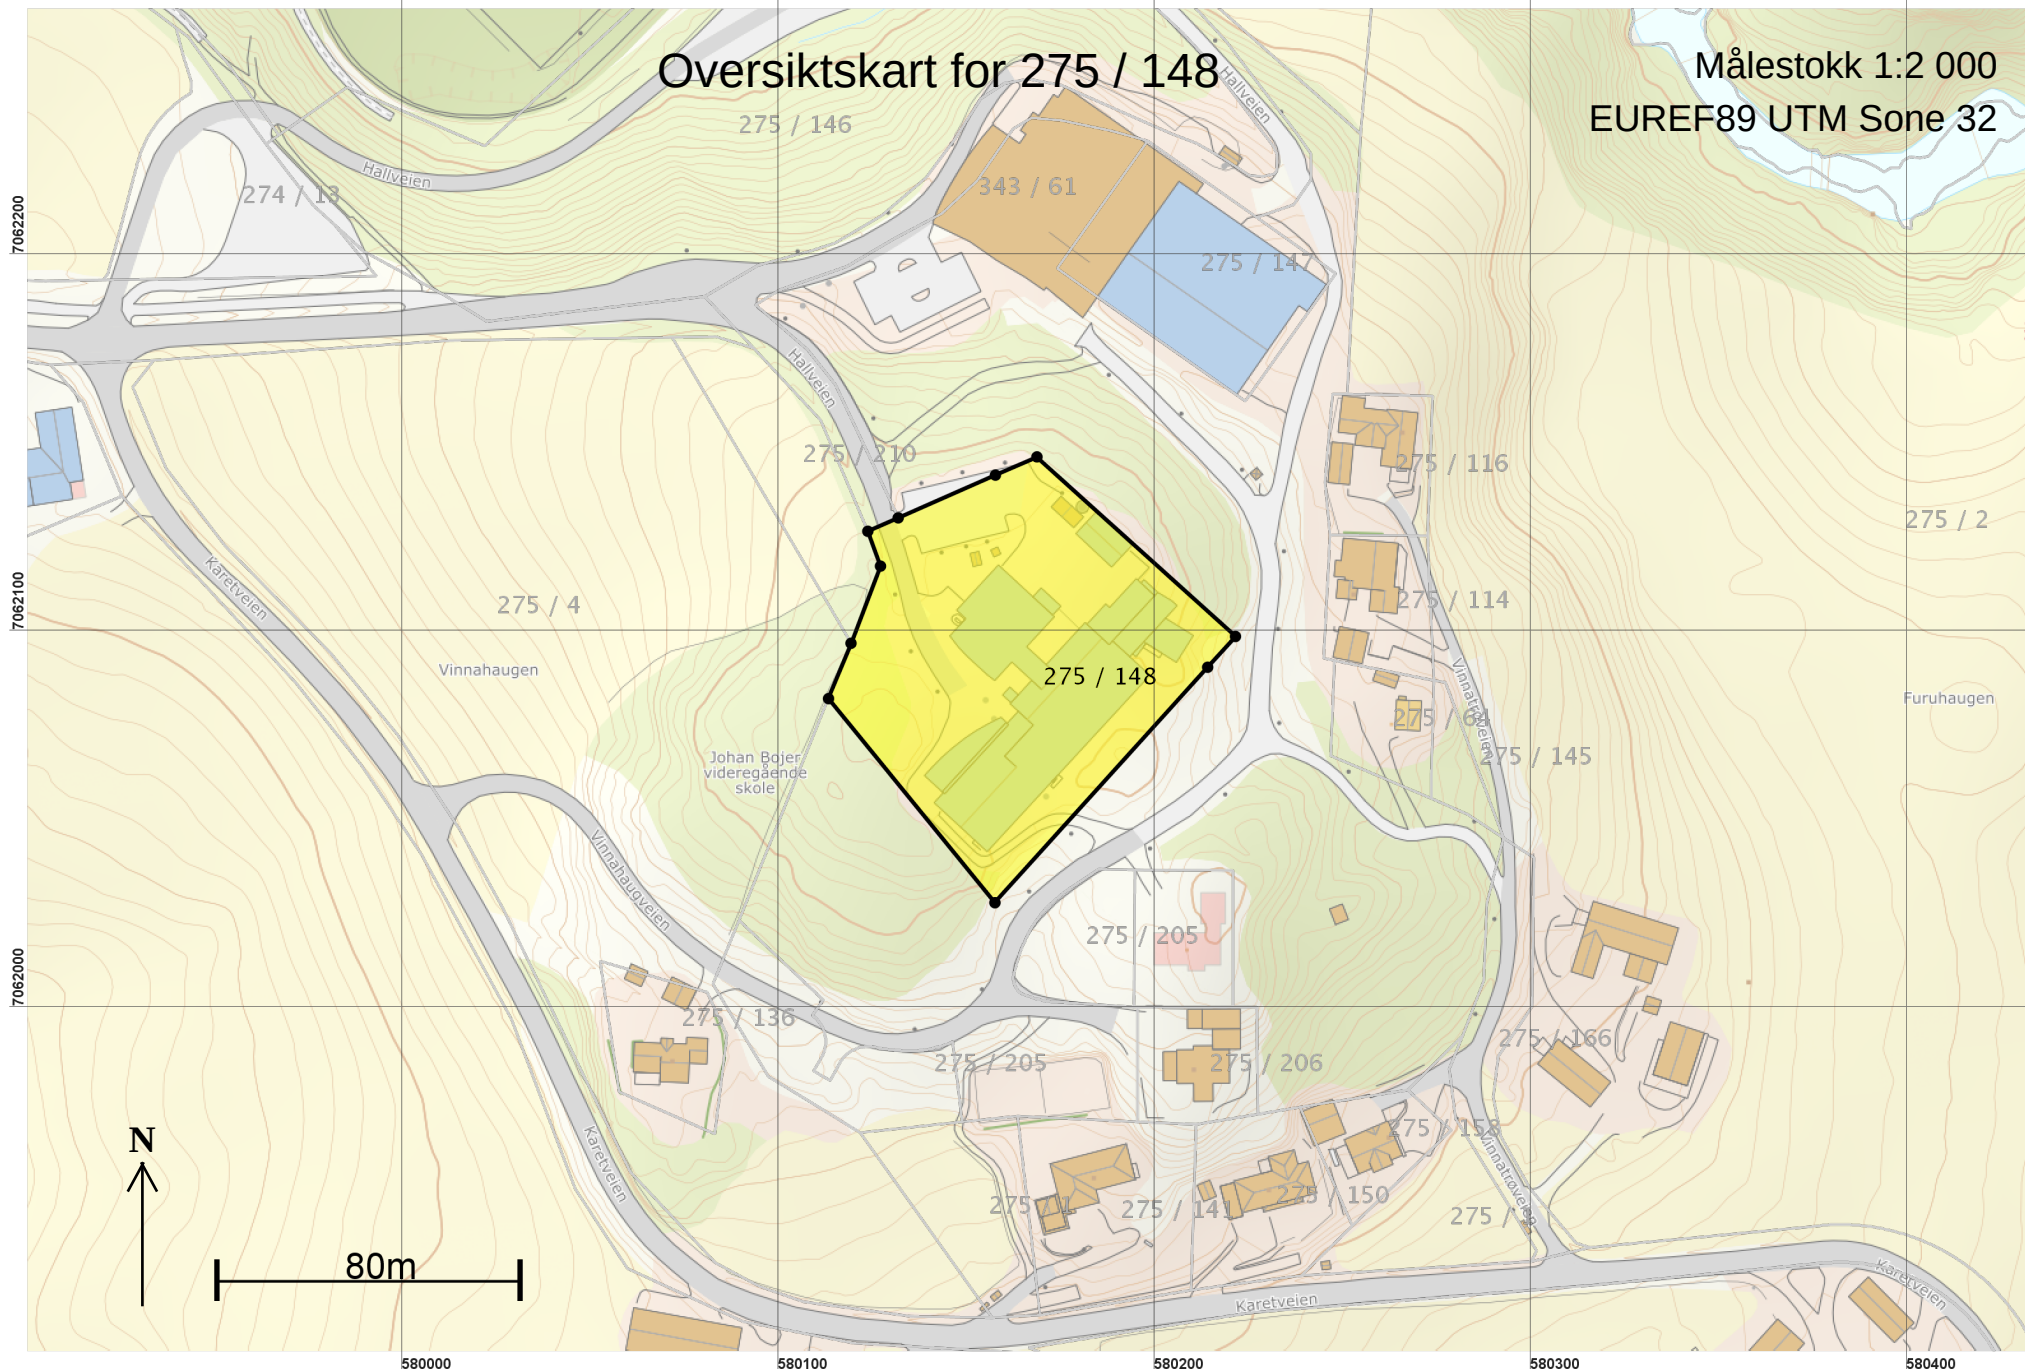

Areal og koordinater

Areal: 7 071,1

Arealmerknad:

Representasjonspunkt: Koordinatsystem: EUREF89 UTM Sone 32

Nord: 7062089

Øst: 580167

Grensepunkt / Grenselinje

Ytre avgrensing

Løpenr	Nord	Øst	Grensemerke nedsatt i / Lengde	Grensepunkttype / Hjelpelinjetype	Målemetode	Nøyaktighet	Radius
1	7062029,42	580157,54	Ikke spesifisert 69,91	Umerket Ikke hjelpelinje	10 Terrengmålt	14	
2	7062083,60	580113,36	Ikke spesifisert 15,86	Umerket Ikke hjelpelinje	10 Terrengmålt	14	
3	7062098,30	580119,32	Fjell 21,93	Offentlig godkjent grensemerke Ikke hjelpelinje	96 GPS kinematisk (Real time kinematic)	10	
4	7062118,78	580127,16	Jord 9,84	Kamjern Ikke hjelpelinje	96 GPS kinematisk (Real time kinematic)	10	
5	7062128,03	580123,78	Jord 8,82	Offentlig godkjent grensemerke Ikke hjelpelinje	96 GPS kinematisk (Real time kinematic)	10	
6	7062131,58	580131,85	Ikke spesifisert 28,21	Geometrisk hjelpepunkt Ikke hjelpelinje	63 Generert sirkelgeometri	500	
7	7062142,92	580157,68	Ikke spesifisert 12,05	Umerket Ikke hjelpelinje	10 Terrengmålt	14	
8	7062147,77	580168,71	Fjell 71,07	Offentlig godkjent grensemerke Ikke hjelpelinje	10 Terrengmålt	14	
9	7062100,10	580221,42	Fjell 11,00	Offentlig godkjent grensemerke Ikke hjelpelinje	10 Terrengmålt	14	
10	7062091,94	580214,05	Ikke spesifisert 84,27	Umerket Ikke hjelpelinje	10 Terrengmålt	14	