

**For matrikkelenhet:**

Kommune: 5054 - INDRE FOSEN
Gårdsnummer: 324
Bruksnummer: 5

Utskriftsdato/klokkeslett: 13.11.2019 kl. 14:37
Produsert av: Geir Løkken
Attestert av: Indre Fosen kommune

Orientering om matrikelbrev

Matrikelbrevet er hjemlet i «Lov om eigedsregistrering» (matrikellova) av 17. juni 2005. Etter definisjonen i matrikellovens § 3 d) er matrikelbrevet en attestert utskrift av matrikkelen som viser alle registrerte opplysninger om en matrikkelenhet ved oppgitt dato.

Om fullstendighet og nøyaktighet i matrikelbrevet

Matrikkelen ble etablert ved konvertering av data fra tidligere registre. Det kan variere hvor gode disse dataene er med hensyn på fullstendighet og nøyaktighet. I enkelte tilfeller kan grensepunkt og grenselinjer mangle helt eller delvis eller være feil registrert. Det kan også være feil og mangler ved registrert bygnings- og adresseinformasjon. Fullstendighet og stedfestingsnøyaktighet er generelt bedre innenfor enn utenfor tettbygd strøk. Vær oppmerksom på at for mange matrikkelenheter og bygg hefter usikkerhet ved arealet som oppgis.

For utfyllende informasjon: www.kartverket.no/matrikelbrev

Matrikkelenhet

Matrikkelenhetstype: Grunneiendom
Bruksnavn: DALSAUNET NORDRE
Etableringsdato: 08.01.1921
Skyld: 0,48
Er tinglyst: Ja
Har festegrunner: Nei
Er seksjonert: Nei

Grunnerverv

Dato	Referanse	Grunnerverver
04.04.2013	2010/1099-85	971032081 STATENS VEGVESEN Postboks 8142 Dep 0033 OSLO Matrikkelenheter 5054 - 324/1 og 5054 - 324/5

Arealrapport

Tekst	Areal (m2)	Kommentar
Beregna areal for 324 / 5	32 574,7	Usikkert areal
Beregna areal av teig(er) med flere matrikkelenheter der 324 / 5 inngår	992,6	Usikkert areal

Eierforhold


Tinglyste eierforhold

Rolle	Status	Føds.d./org.nr	Navn	Bruksenhet	Adresse	Andel
Hjemmelshaver		010944	DALSAUNE ANDERS		STORVASSVEIEN 489 7125 VANVIKAN	1 / 1

Forretninger


Forretningstype	Årsak til feilretting	Tinglysingsstatus	Tinglysingsstatusdato	Forretningsdato	Matrikkelføringsdato	Signatur
Annen forretningstype			12.11.2019	13.11.2019		1718log
Oppmålingsforretning/arealoverføring			23.05.2018	10.08.2018		1718log
			Rolle	Matrikkelenhet		Arealendring
			Avgiver	5054 - 324/3		-970,1
			Mottaker	5054 - 337/1		970,1

Forretningstype	Årsak til feilretting	Tinglysingsstatus	Tinglysingsstatusdato	Forretningsdato	Matrikkelføringsdato	Signatur
Omnummerering		Tinglyst	02.01.2018	01.01.2018	01.01.2018	smatmynd_nn riap645_1
			Omnummerert til:	5054 - 324/5		
			Omnummerert fra:	1718 - 124/5		
Feilretting	Feilføring			18.05.2010	18.05.2010	1718bak
	Feilføring			18.05.2010	18.05.2010	1718bak
Feilretting	Feilføring			18.05.2010	18.05.2010	1718bak
Kart- og delingsforretning				22.06.1981		
			Rolle	Matrikkelenhet	Arealendring	
			Avgiver	1718 - 124/5	0	
			Mottaker	1718 - 124/12	0	
Skylddeling				20.05.1960		
			Rolle	Matrikkelenhet	Arealendring	
			Avgiver	1718 - 124/5	0	
			Mottaker	1718 - 124/7	0	
Skylddeling				08.01.1921		
			Rolle	Matrikkelenhet	Arealendring	
			Avgiver	1718 - 124/2	0	
			Mottaker	1718 - 124/5	0	

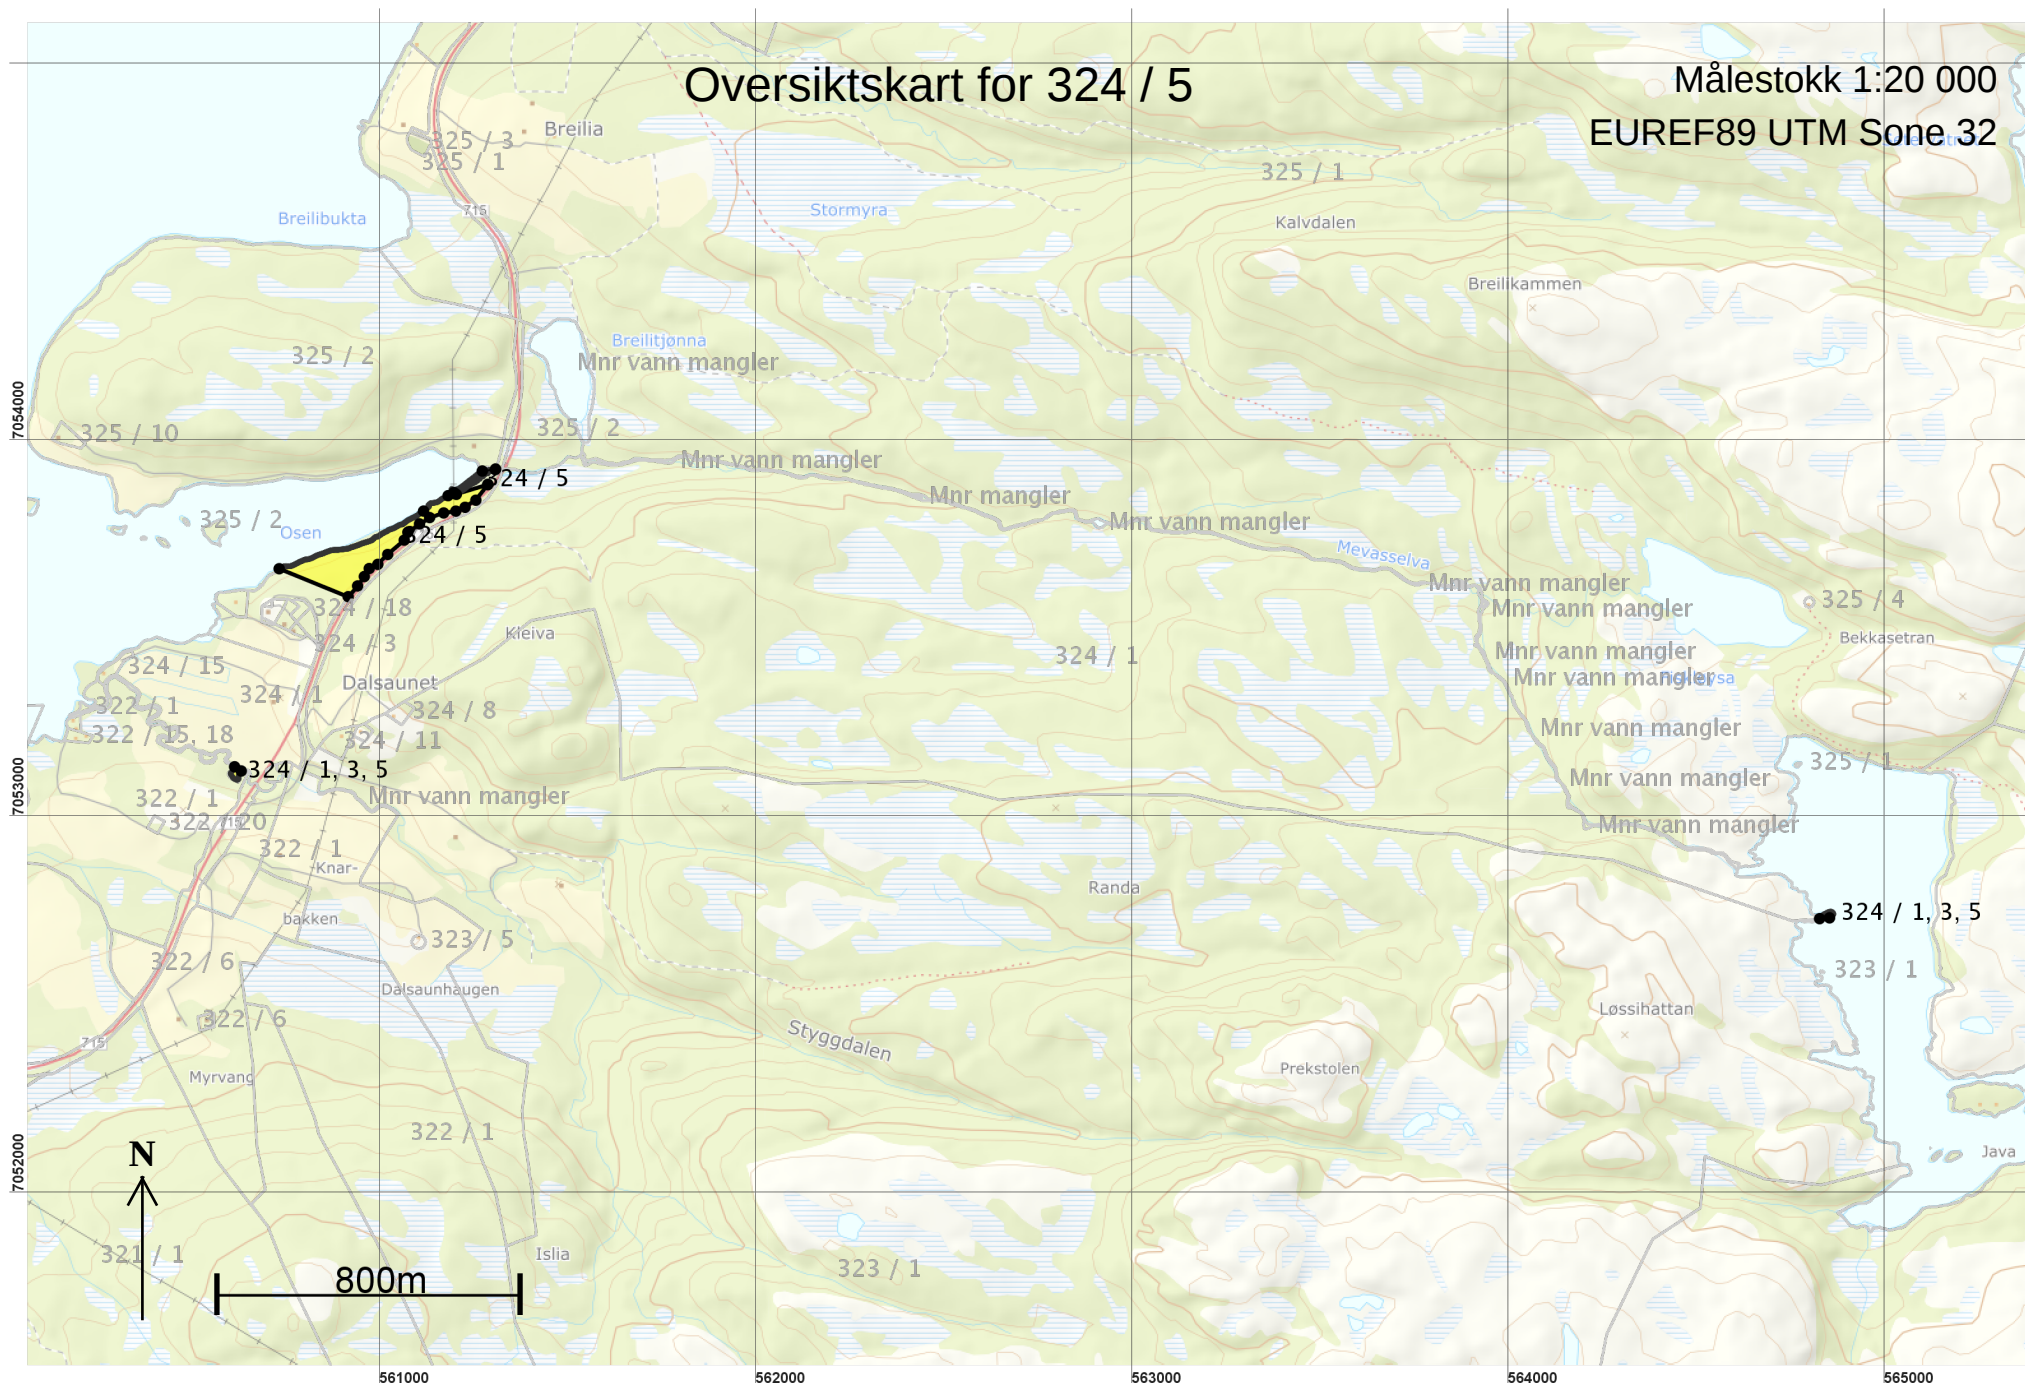

Teig 1 (Hovedteig) 324 / 5

Målestokk 1:5 000
EUREF89 UTM Sone 32

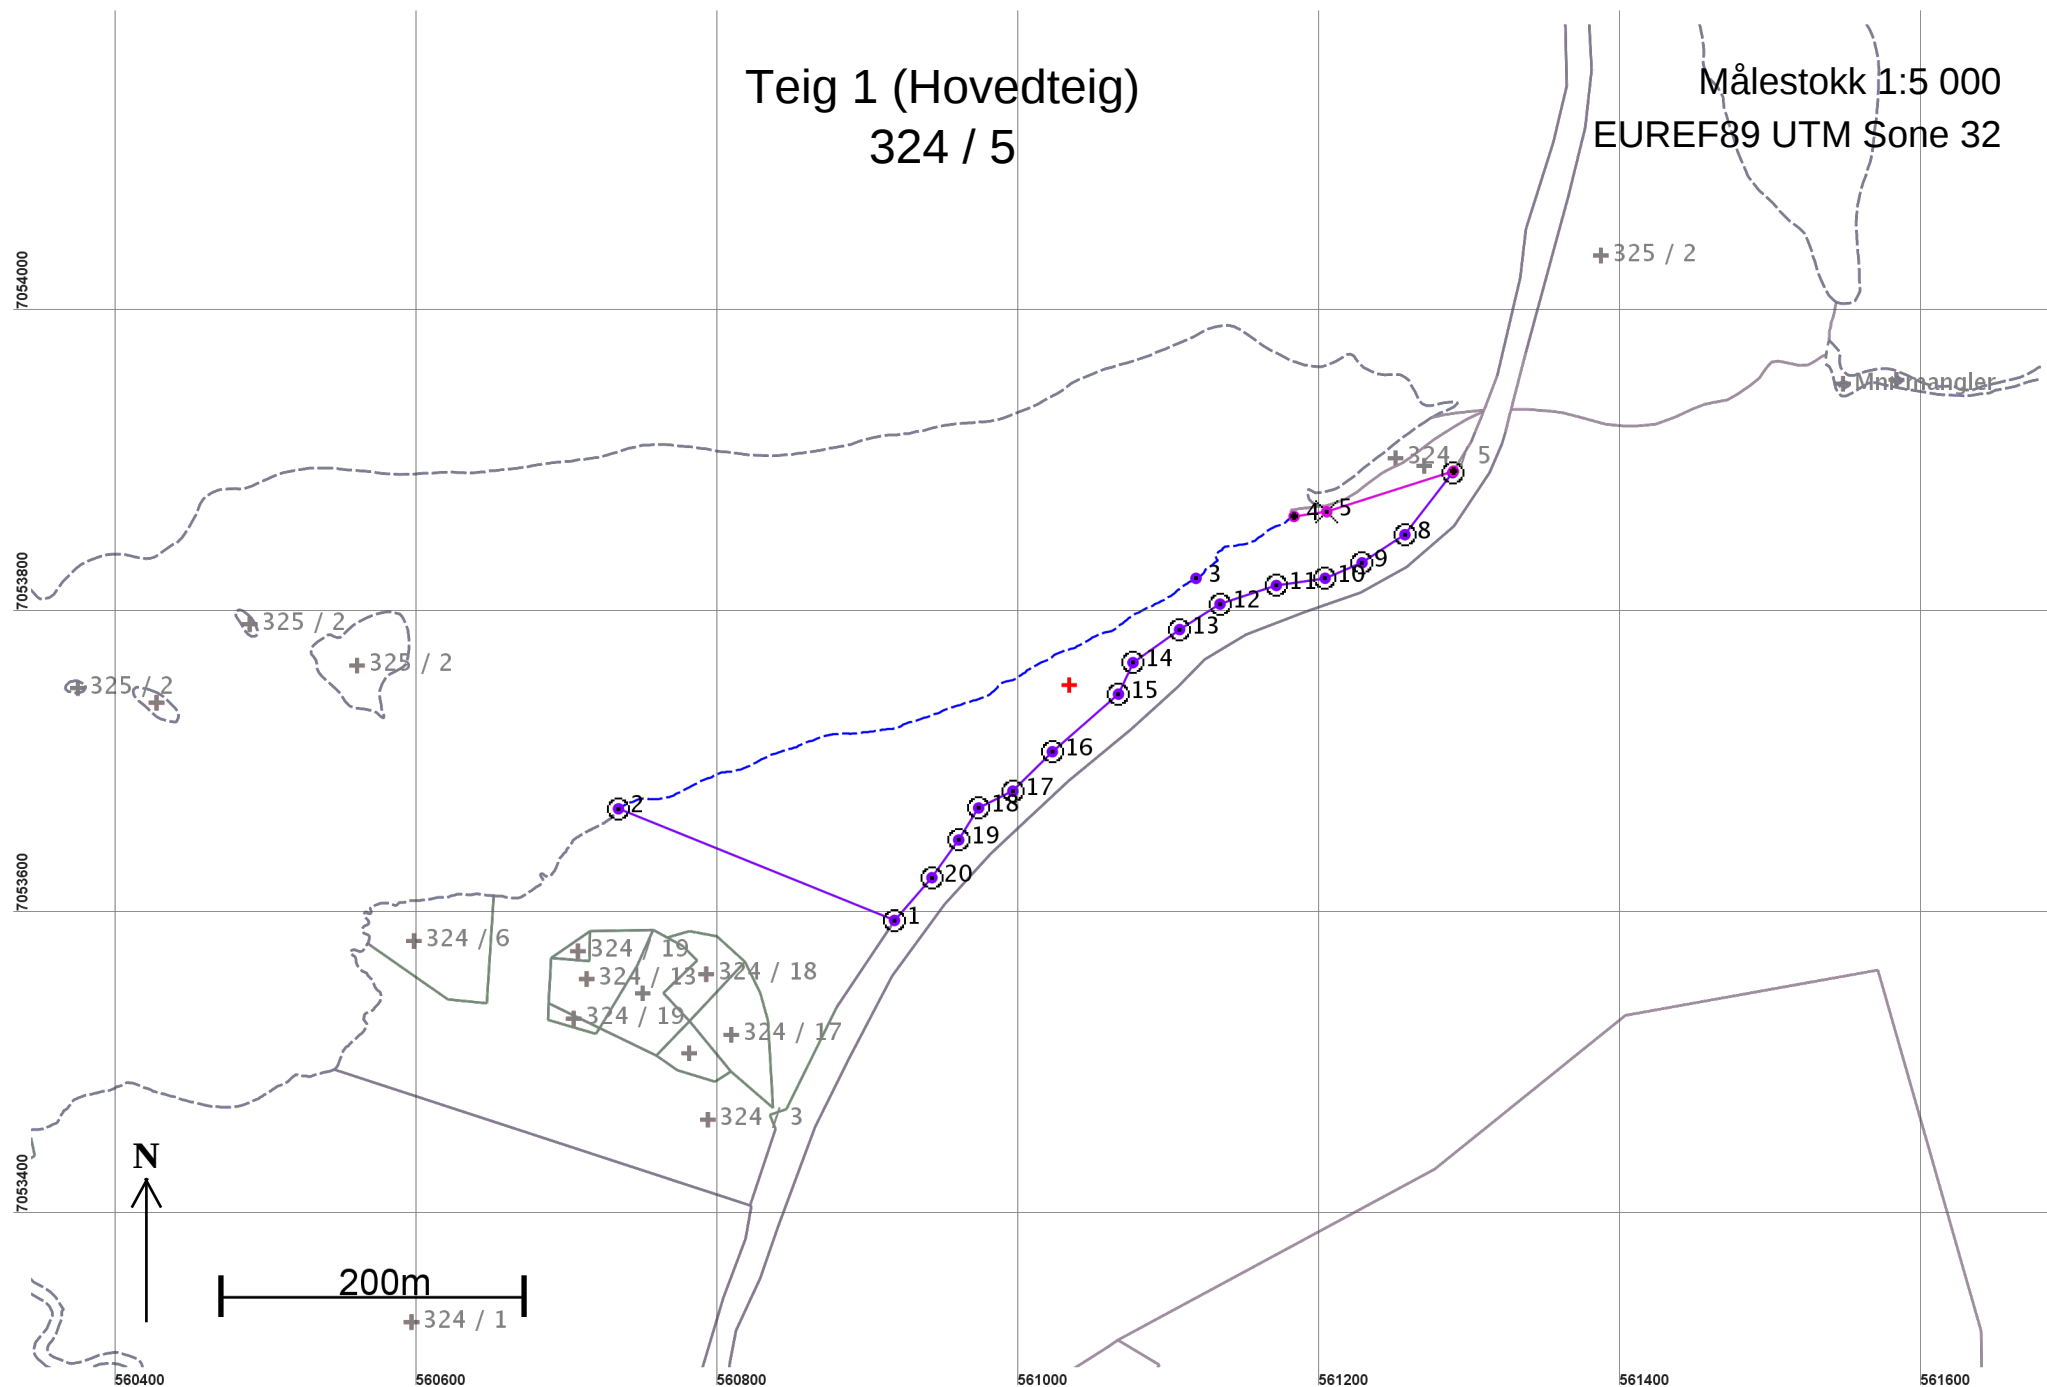

Areal og koordinater

Areal: 31 263,1

Arealmerknad: Hjelpelinje vannkant

Representasjonspunkt: Koordinatsystem: EUREF89 UTM Sone 32

Nord: 7053755


Øst: 561034

Grensepunkt / Grenselinje

Ytre avgrensing

Løpenr	Nord	Øst	Grensemerke nedsatt i / Grensepunkttype /		Målemetode	Nøyaktighet	Radius
			Lengde	Hjelpelinjetype			
1	7053598,41	560917,63	Jord 197,68	Offentlig godkjent grensemerke Ikke hjelpelinje	11 Terrengmålt: Totalstasjon	36	
2	7053672,50	560734,36	Jord 420,14	Offentlig godkjent grensemerke Vannkant	11 Terrengmålt: Totalstasjon	36	50
3	7053825,45	561117,86	Ikke spesifisert 82,80	Geometrisk hjelpepunkt Vannkant	24 Digitalt stereoinstrument	45	45
4	7053866,47	561182,95	Fjell 22,00	Borehull Ikke hjelpelinje	82 Frihåndstegning: Direkte innlagt på skjerm	200	
5	7053869,67	561204,72	Jordfast stein 88,33	Kors Ikke hjelpelinje	82 Frihåndstegning: Direkte innlagt på skjerm	200	
6	7053896,55	561288,86	Ikke spesifisert 1,09	Umerket Ikke hjelpelinje	69 Beregnet	200	
7	7053895,62	561288,29	Jord 51,99	Offentlig godkjent grensemerke Ikke hjelpelinje	11 Terrengmålt: Totalstasjon	36	
8	7053854,42	561256,58	Fjell 34,02	Offentlig godkjent grensemerke Ikke hjelpelinje	11 Terrengmålt: Totalstasjon	36	
9	7053835,77	561228,13	Jord 26,62	Offentlig godkjent grensemerke Ikke hjelpelinje	11 Terrengmålt: Totalstasjon	36	
10	7053825,50	561203,57	Jord 32,72	Offentlig godkjent grensemerke Ikke hjelpelinje	11 Terrengmålt: Totalstasjon	36	
11	7053820,72	561171,20	Jord 39,38	Offentlig godkjent grensemerke Ikke hjelpelinje	11 Terrengmålt: Totalstasjon	36	
12	7053808,35	561133,81	Jord 31,72	Offentlig godkjent grensemerke Ikke hjelpelinje	11 Terrengmålt: Totalstasjon	36	
13	7053791,43	561106,98	Jord 37,93	Offentlig godkjent grensemerke Ikke hjelpelinje	11 Terrengmålt: Totalstasjon	36	

Løpenr	Nord	Øst	Grensemerke nedsatt i / Grensepunkttype /		Målemetode	Nøyaktighet	Radius
			Lengde	Hjelpelinjetype			
14	7053769,51	561076,02	Jord 23,05	Offentlig godkjent grensemerke Ikke hjelpelinje	11 Terrengmålt: Totalstasjon	36	
15	7053748,57	561066,38	Jord 58,18	Offentlig godkjent grensemerke Ikke hjelpelinje	11 Terrengmålt: Totalstasjon	36	
16	7053710,39	561022,48	Jord 37,09	Offentlig godkjent grensemerke Ikke hjelpelinje	11 Terrengmålt: Totalstasjon	36	
17	7053684,20	560996,21	Jord 25,31	Offentlig godkjent grensemerke Ikke hjelpelinje	11 Terrengmålt: Totalstasjon	36	
18	7053673,04	560973,49	Jord 25,00	Offentlig godkjent grensemerke Ikke hjelpelinje	11 Terrengmålt: Totalstasjon	36	
19	7053651,81	560960,29	Jord 30,70	Offentlig godkjent grensemerke Ikke hjelpelinje	11 Terrengmålt: Totalstasjon	36	
20	7053626,78	560942,52	Jord 37,74	Offentlig godkjent grensemerke Ikke hjelpelinje	11 Terrengmålt: Totalstasjon	36	

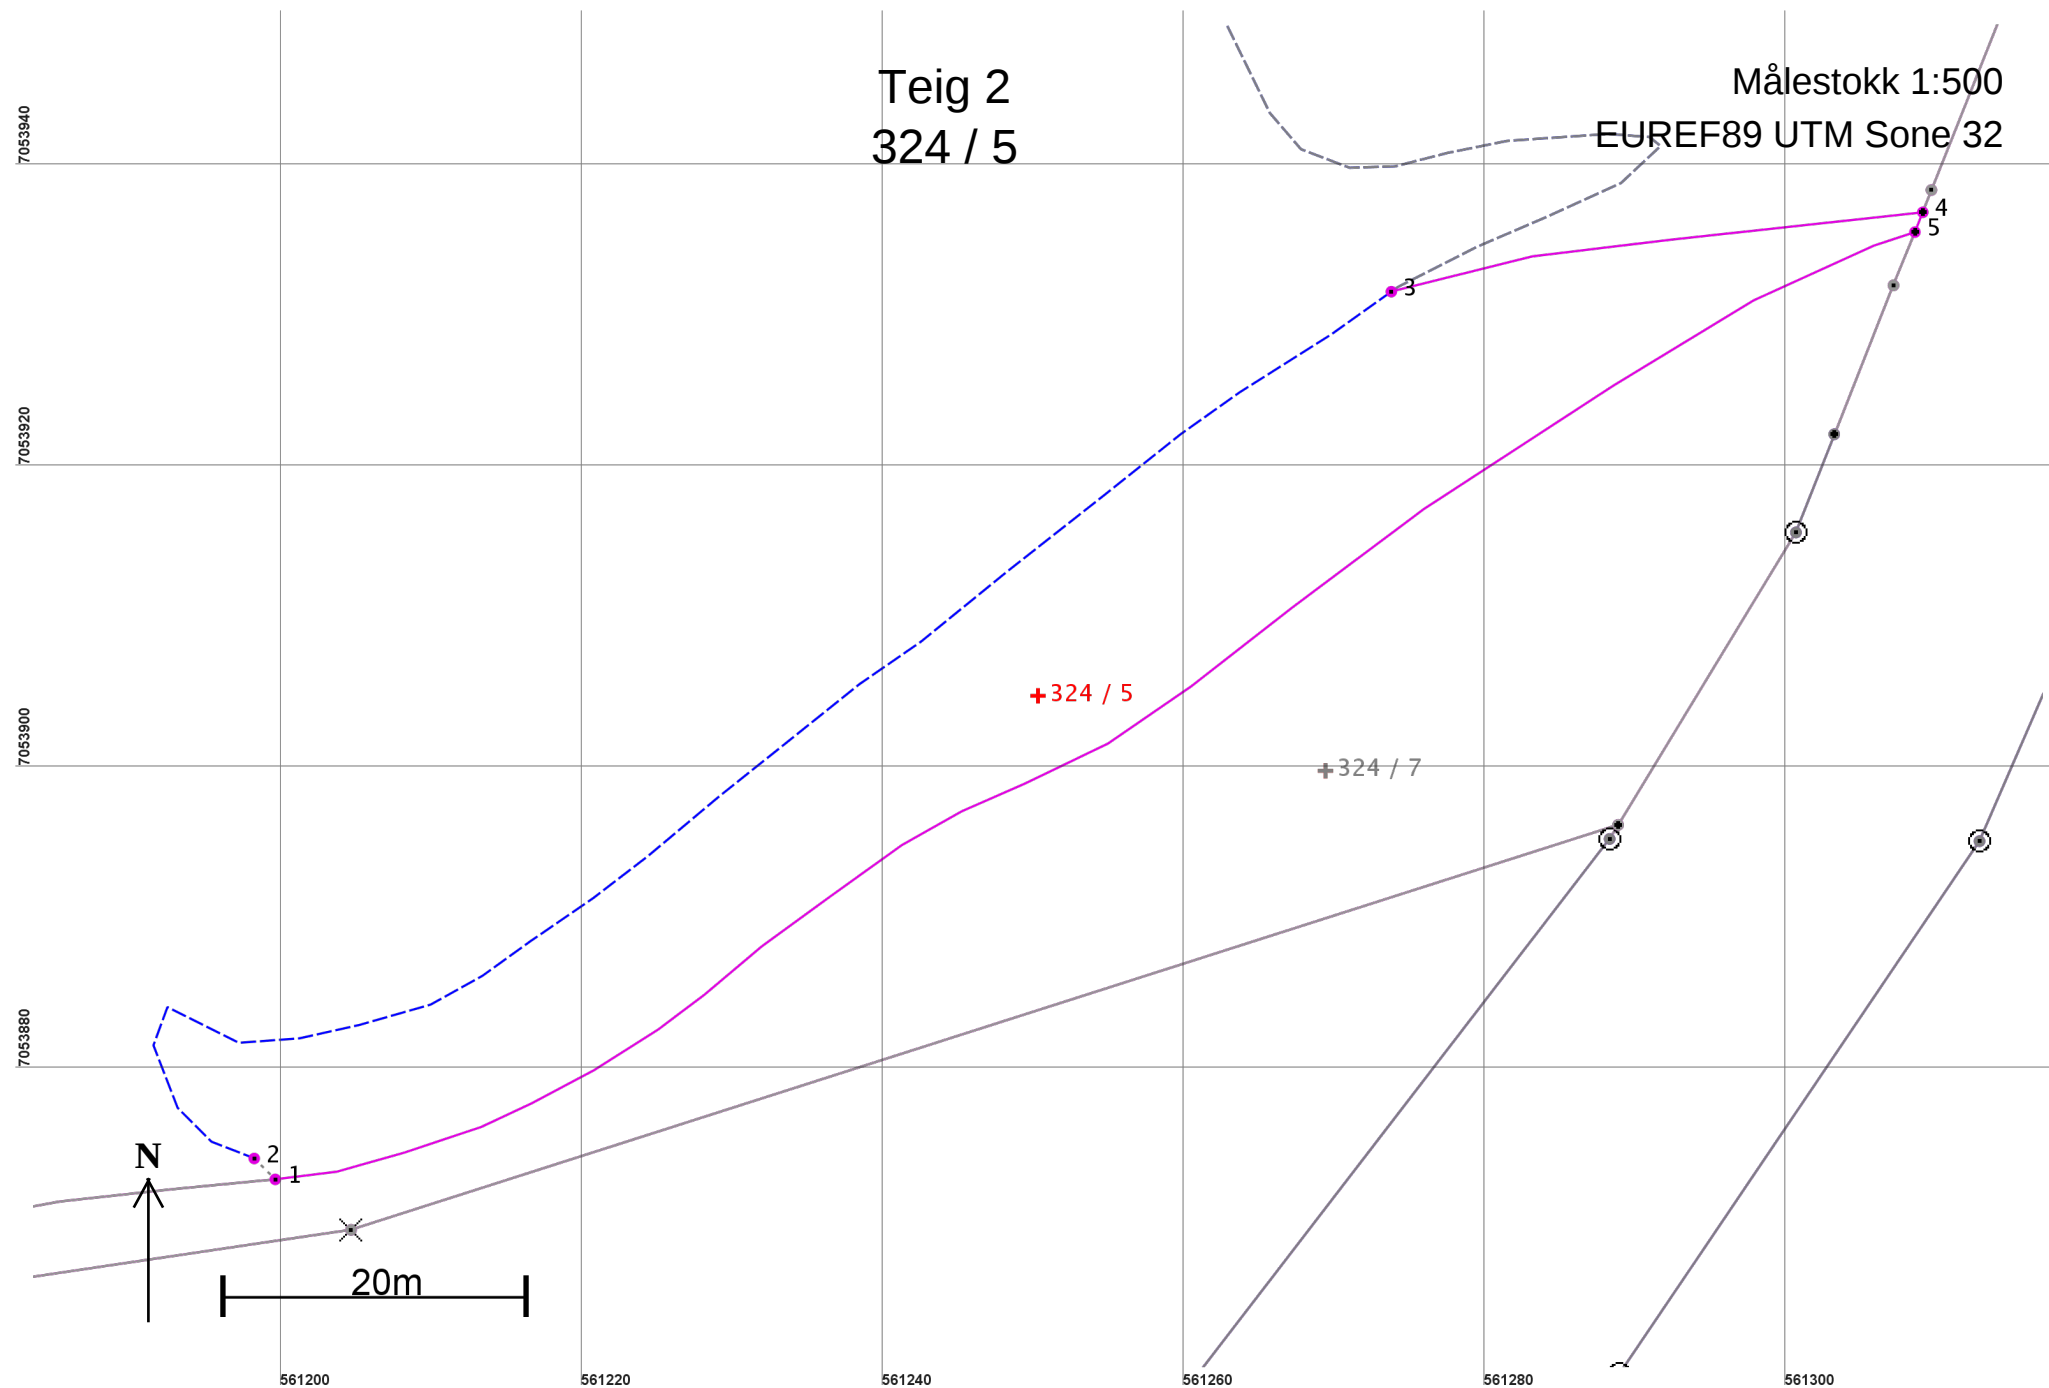

Areal og koordinater

Areal: 1 311,6

Arealmerknad: Noen fiktive grenser, Hjelpelinje vannkant

Representasjonspunkt: **Koordinatsystem:** EUREF89 UTM Sone 32

Nord: 7053905

Øst: 561250


Grensepunkt / Grenselinje

Ytre avgrensing

Løpenr	Nord	Øst	Grensemerke nedsatt i / Grensepunkttype /		Målemetode	Nøyaktighet	Radius
			Lengde	Hjelpelinjetype			
1	7053873,02	561199,69	Ikke spesifisert	Geometrisk hjelpepunkt	56 Digitalisert på skjerm fra scannet samkopi	200	
			1,97	Fiktiv grense	(raster)	200	
2	7053874,41	561198,29	Ikke spesifisert	Geometrisk hjelpepunkt	32 Scannet fra kart: Rissfolie	200	
			111,24	Vannkant		200	
3	7053931,94	561273,80	Ikke spesifisert	Geometrisk hjelpepunkt	45 Digitalisert fra ortofoto	200	
			35,74	Ikke hjelpelinje			
4	7053937,21	561309,09	Ikke spesifisert	Umerket	69 Beregnet	200	
			1,42	Ikke hjelpelinje			
5	7053935,90	561308,57	Ikke spesifisert	Umerket	69 Beregnet	200	
			126,84	Ikke hjelpelinje			

Teig 3
Teig med flere matrikkelenheter
324 / 1, 324 / 3 og 324 / 5

Målestokk 1:250
EUREF89 UTM Sone 32

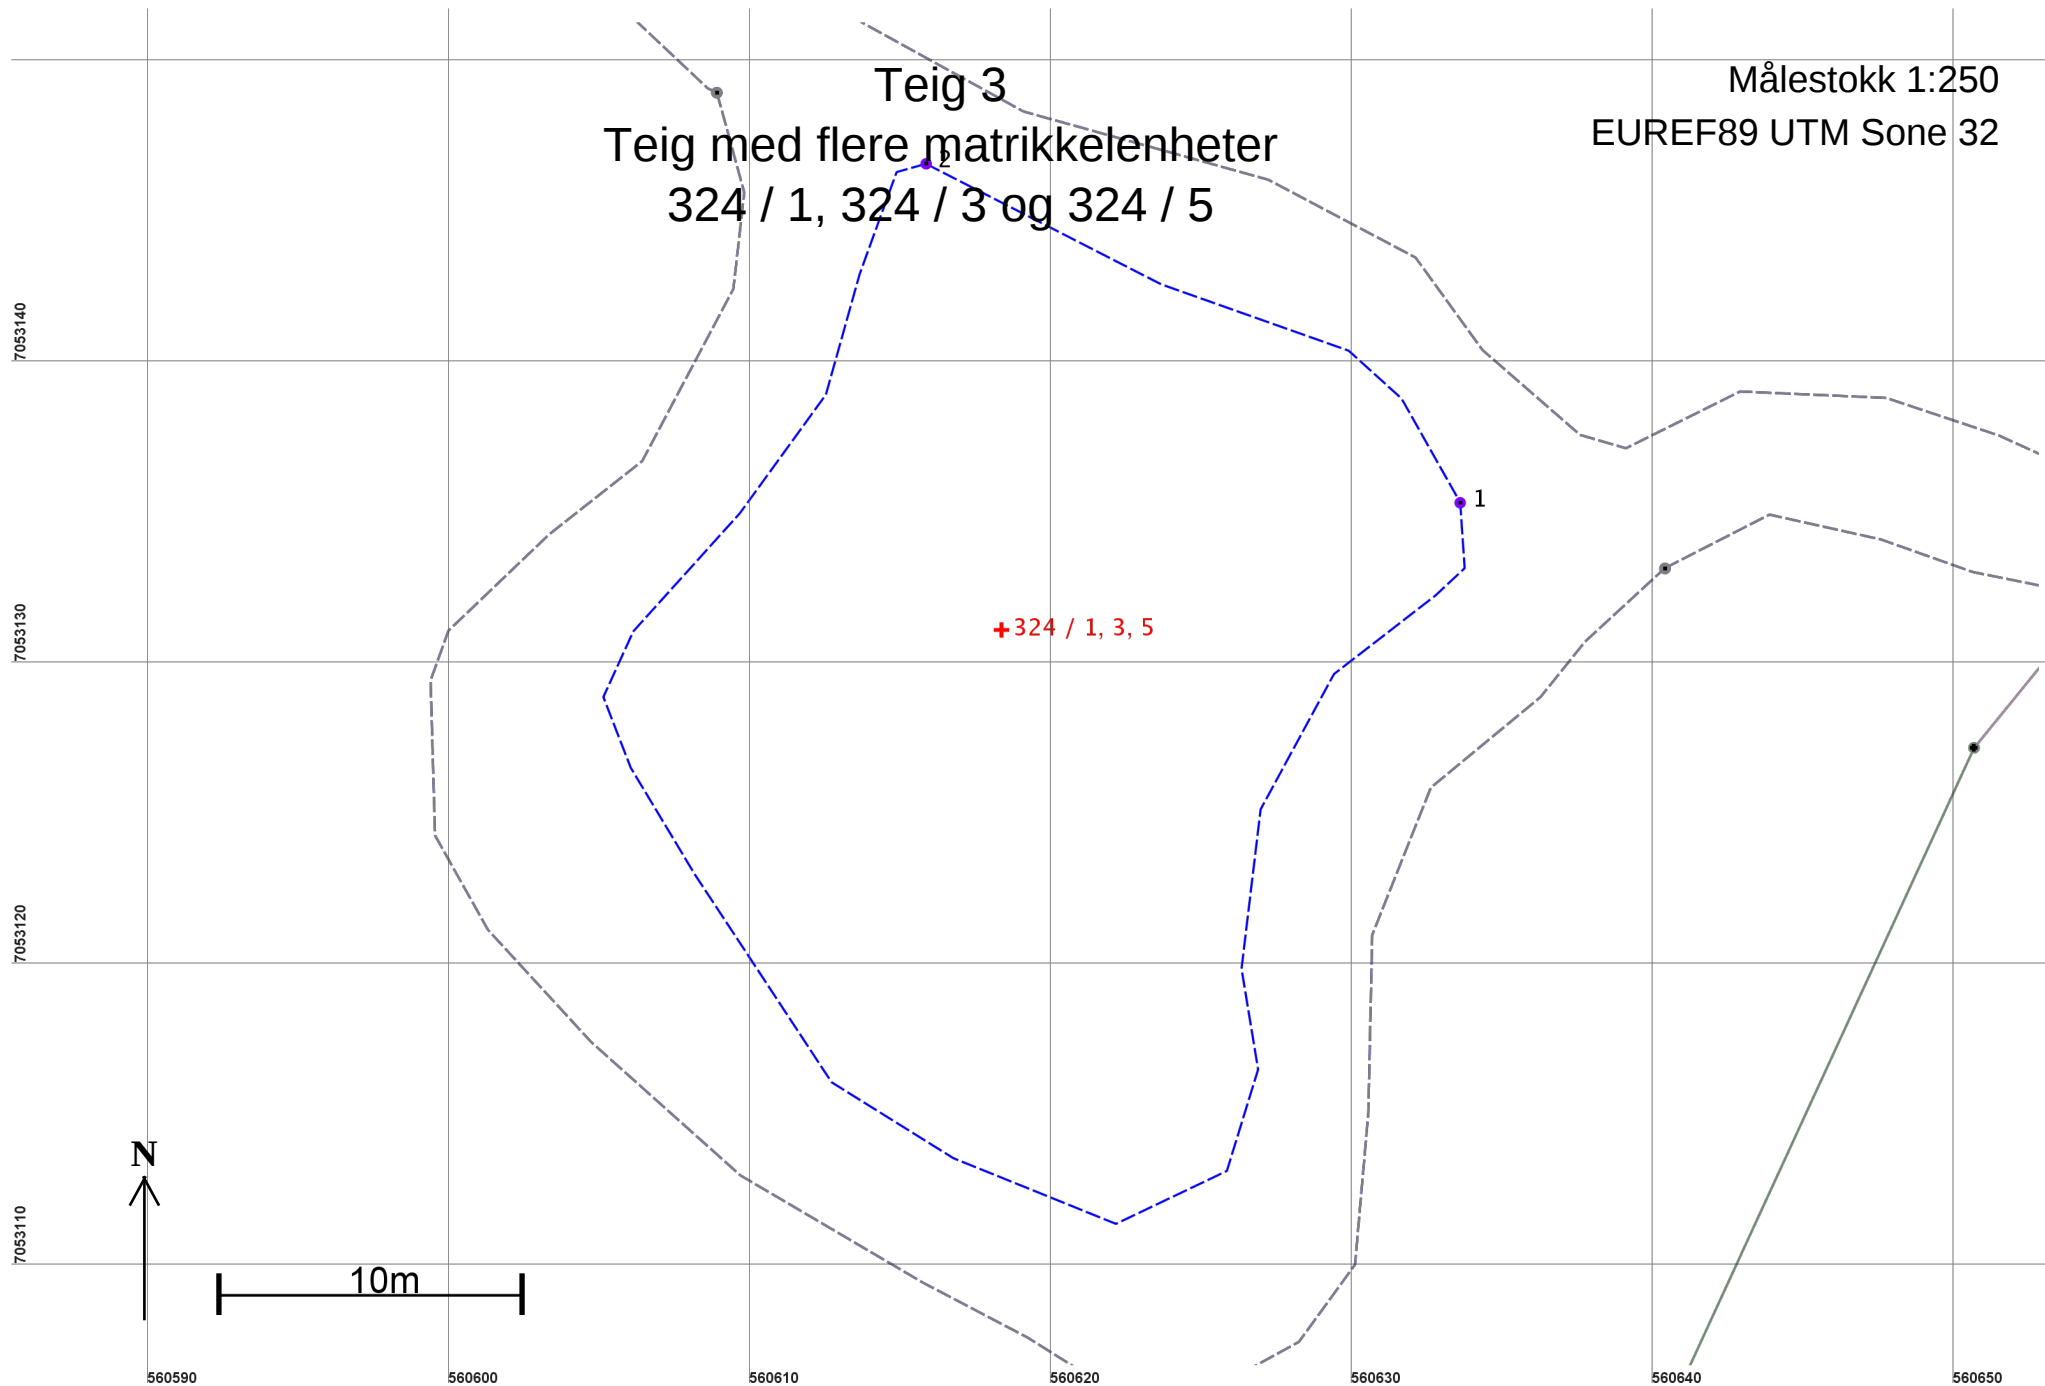

Areal og koordinater

Areal: 589,5

Arealmerknad: Hjelpelinje vannkant

Representasjonspunkt: Koordinatsystem: EUREF89 UTM Sone 32

Nord: 7053131

Øst: 560618


Grensepunkt / Grenselinje

Ytre avgrensing

Løpenr	Nord	Øst	Grensemerke nedsatt i / Lengde	Grensepunkttype / Hjelpelinjetype	Målemetode	Nøyaktighet	Radius
1	7053135,50	560633,59	Ikke spesifisert 75,98	Geometrisk hjelpepunkt Vannkant	20 Stereoinstrument	50 36	
2	7053146,75	560615,86	Ikke spesifisert 21,71	Geometrisk hjelpepunkt Vannkant	20 Stereoinstrument	50 50	

Teig 4
Teig med flere matrikkelenheter
324 / 1, 324 / 3 og 324 / 5

Målestokk 1:250
EUREF89 UTM Sone 32

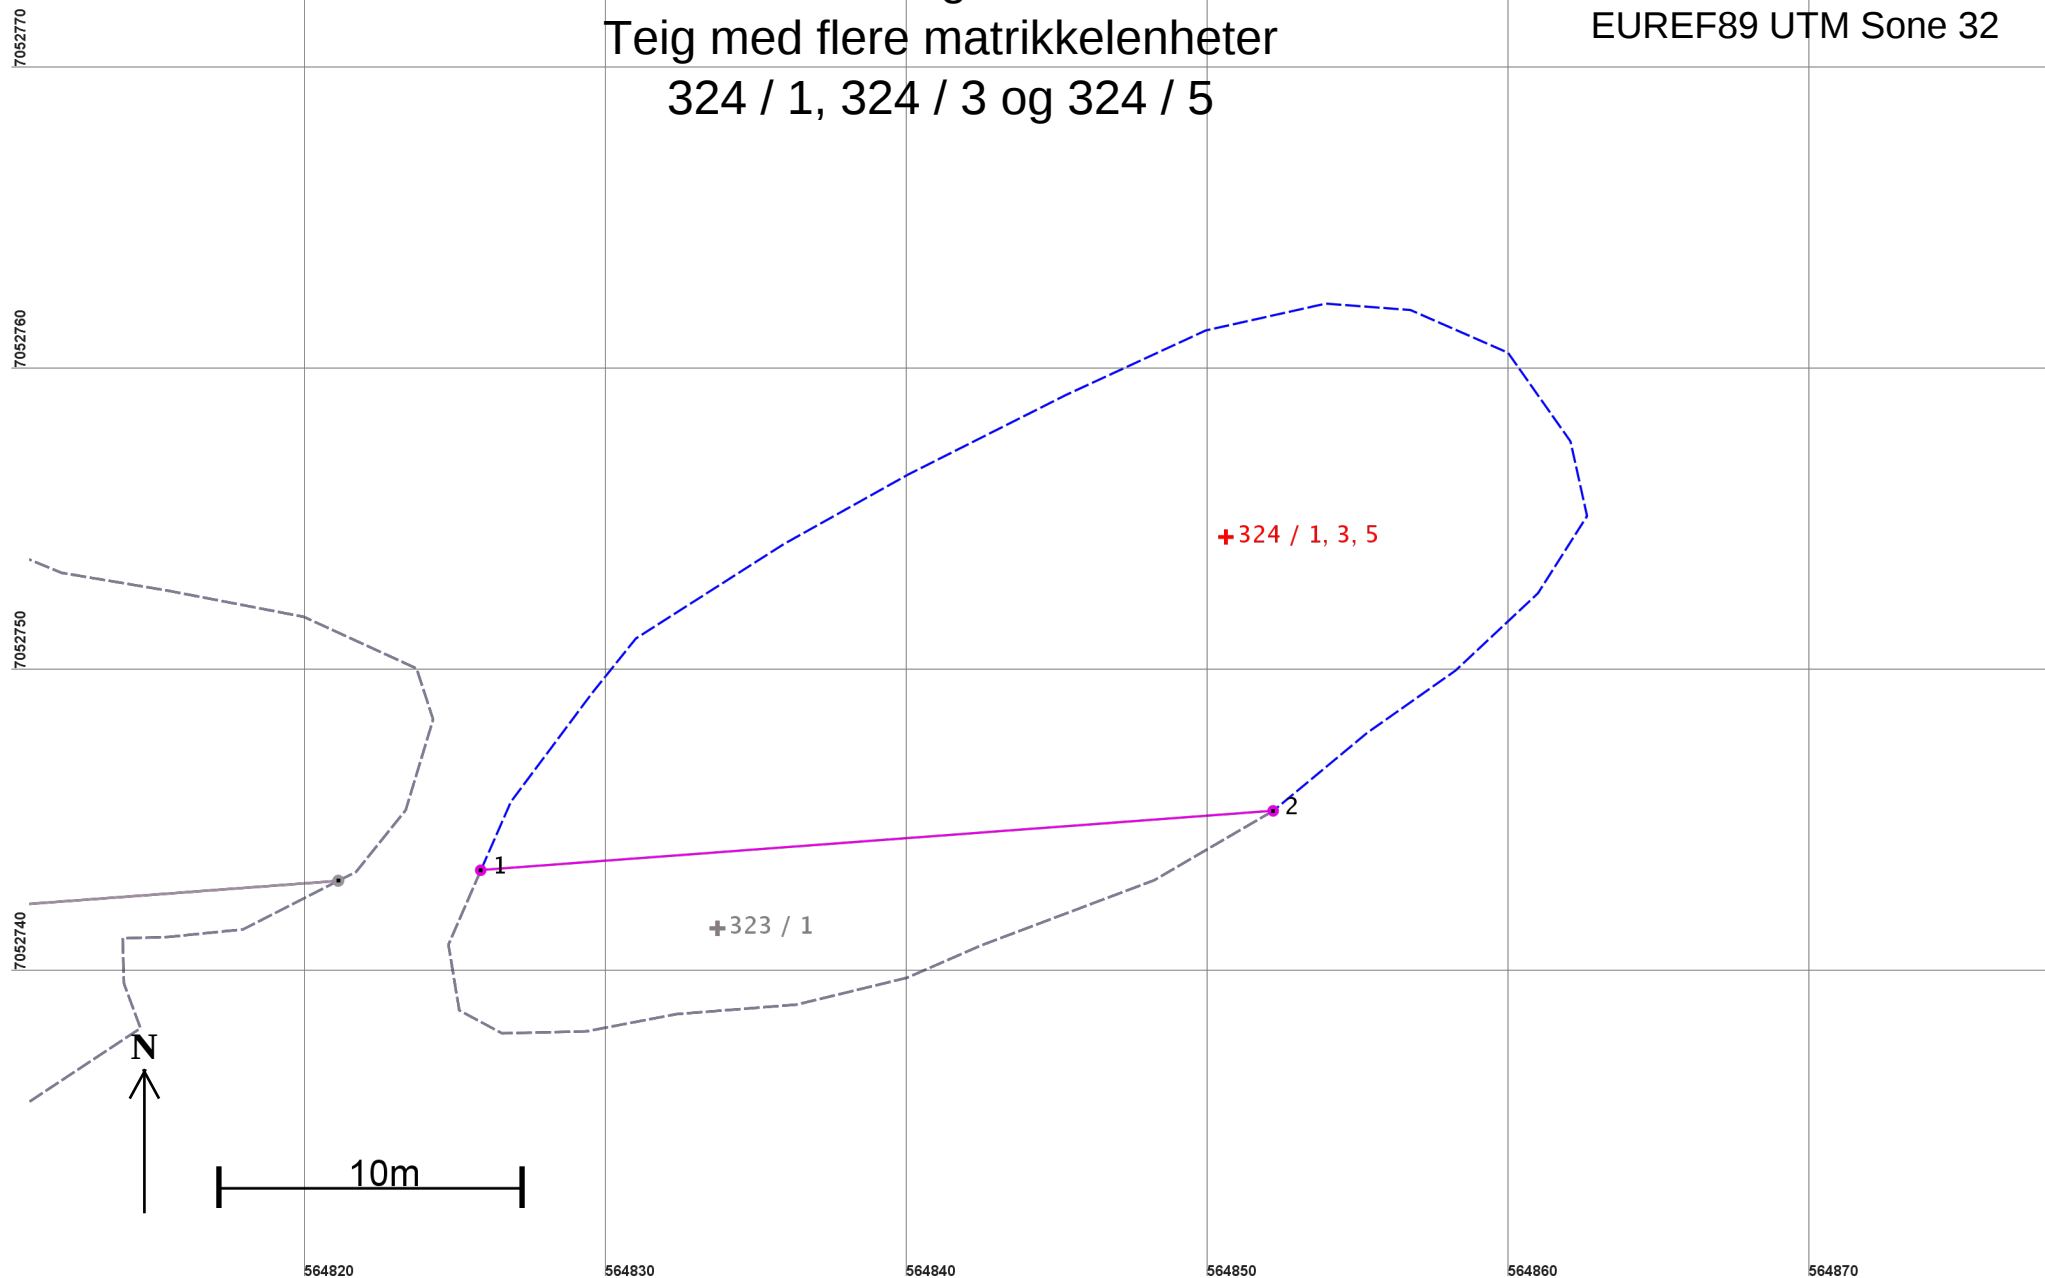

Areal og koordinater

Areal: 403,1

Arealmerknad: Hjelpelinje vannkant

Representasjonspunkt: **Koordinatsystem:** EUREF89 UTM Sone 32

Nord: 7052755

Øst: 564851

Grensepunkt / Grenselinje

Ytre avgrensing

Løpenr	Nord	Øst	Grensemerke nedsatt i / Lengde	Grensepunkttype / Hjelpelinjetype	Målemetode	Nøyaktighet	Radius
1	7052743,55	564825,86	Ikke spesifisert 61,86	Geometrisk hjelpepunkt Vannkant	32 Scannet fra kart: Rissfolie	200	200
2	7052745,52	564852,17	Ikke spesifisert 26,38	Geometrisk hjelpepunkt Ikke hjelpelinje	32 Scannet fra kart: Rissfolie	200	200