


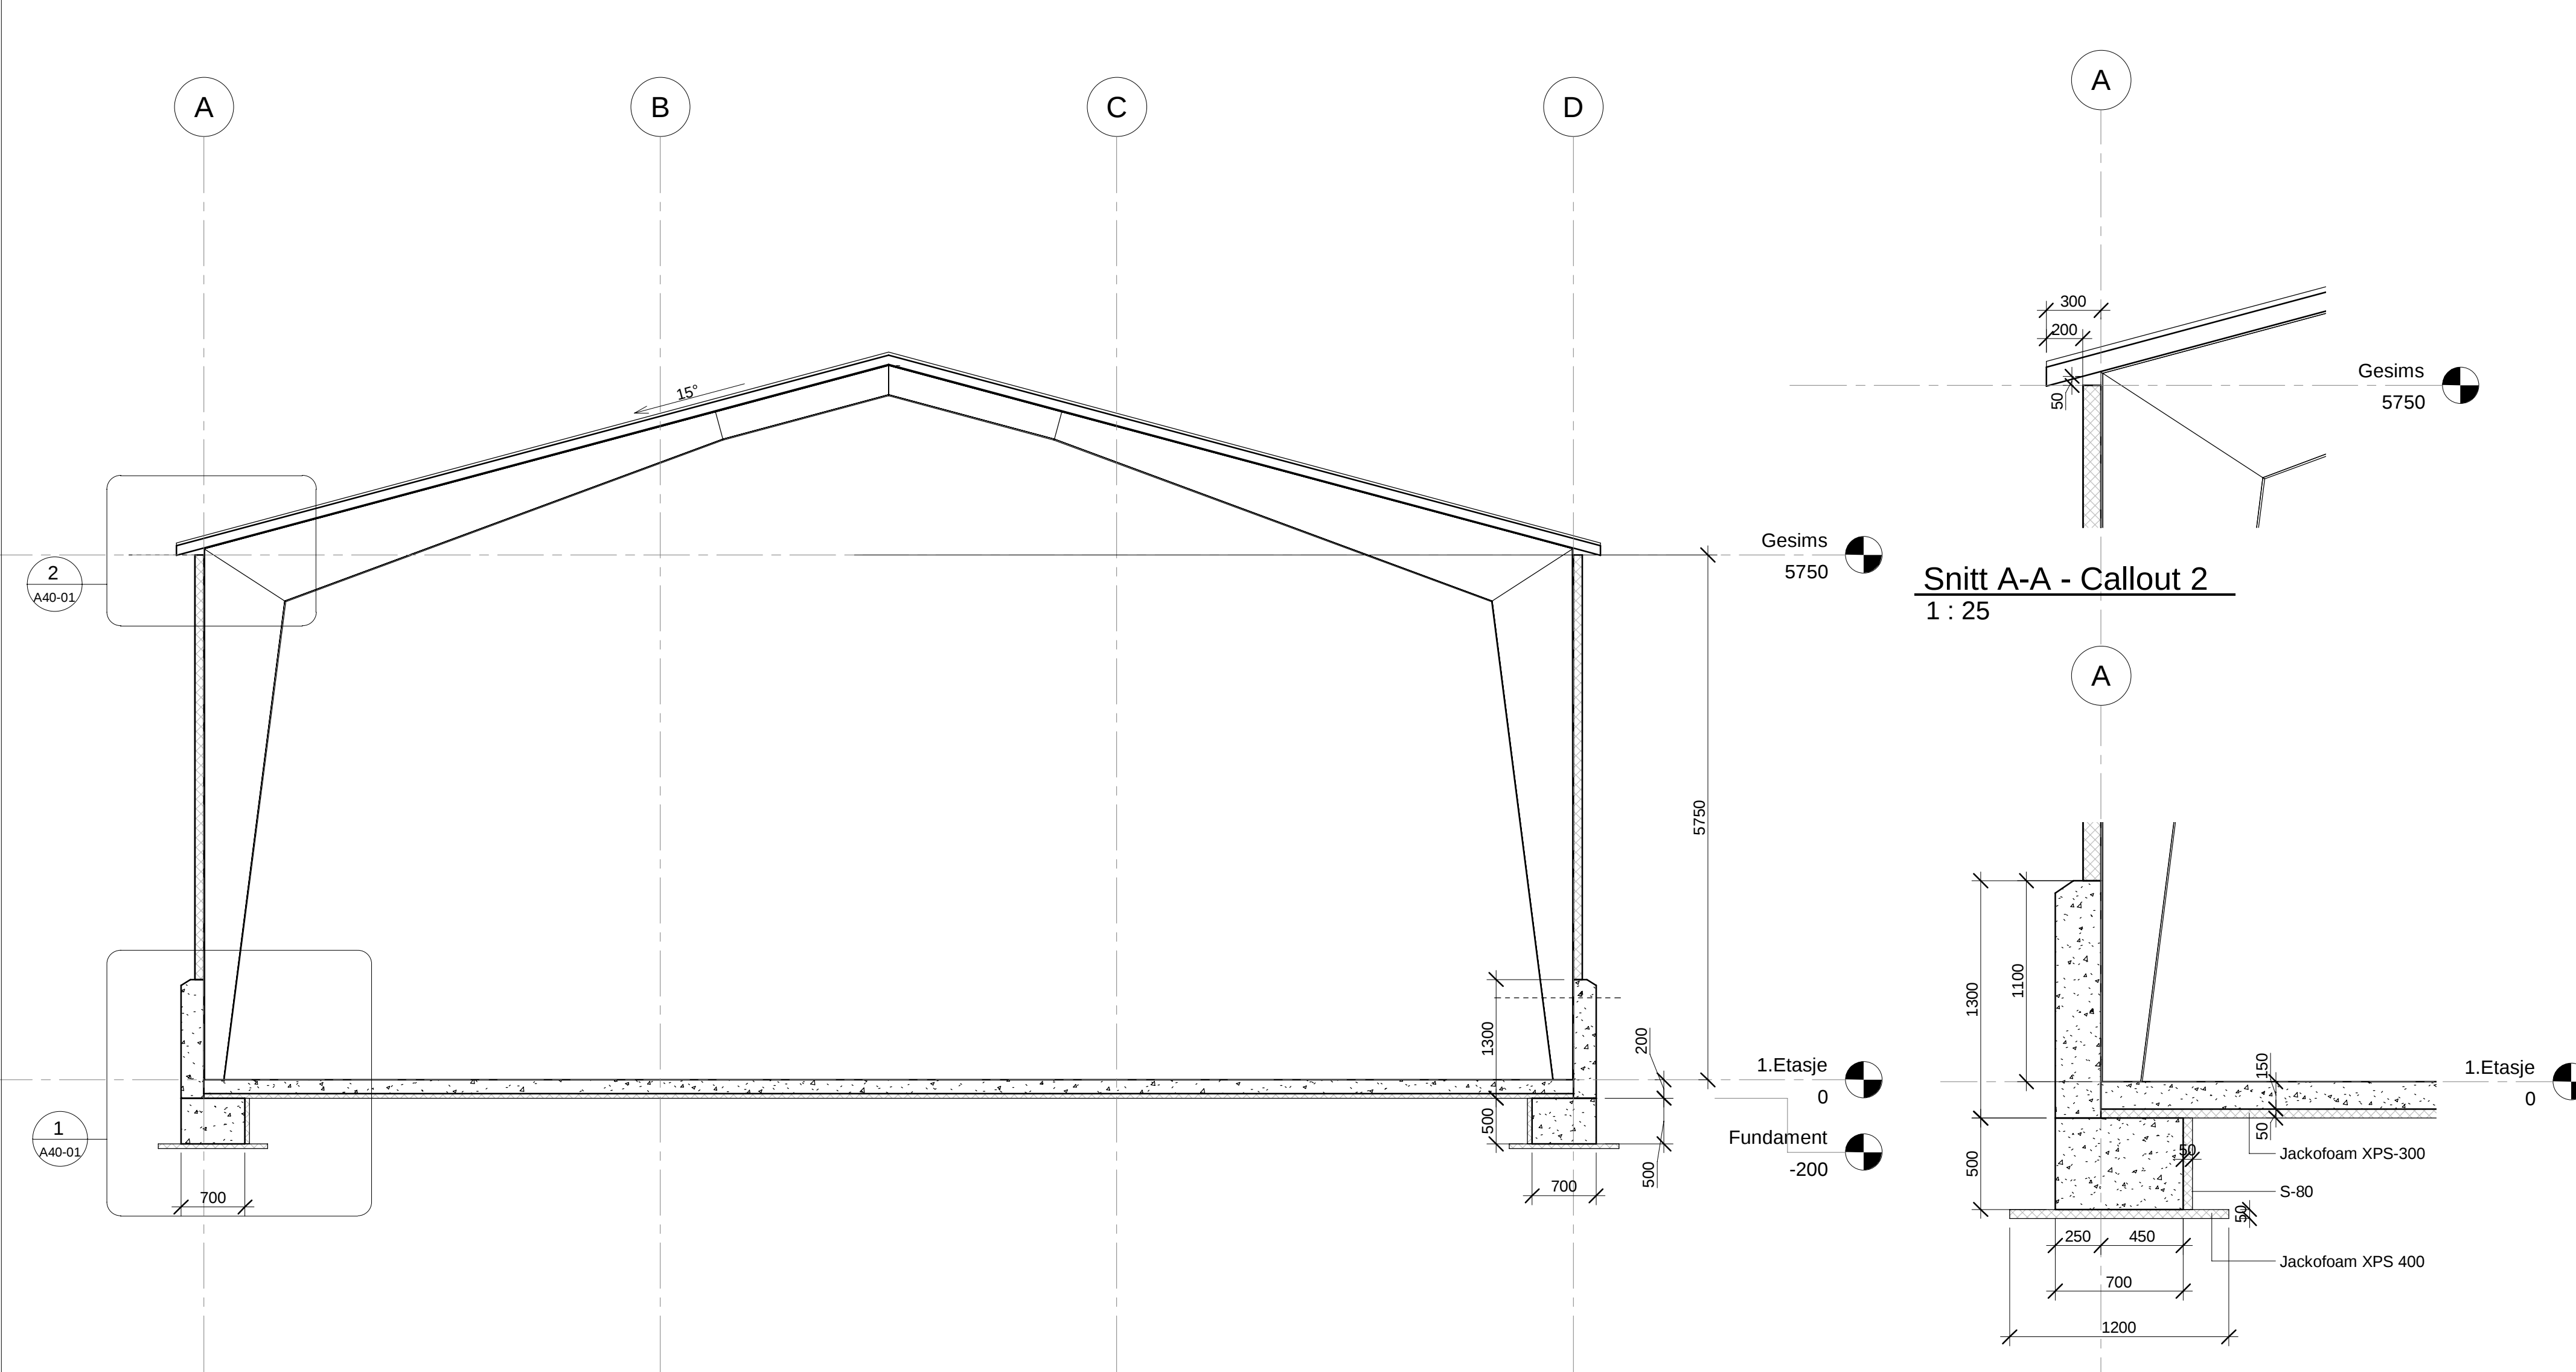

**Snitt A-A**  
1 : 50

**Snitt A-A - Callout 2**  
1 : 25

**Snitt A-A - Callout 1**  
1 : 25

| Rev. | Revisjonen gjelder   | Målestokk    | Utført      | Kontr.   | Dato |
|------|----------------------|--------------|-------------|----------|------|
|      | Profilteknikk AS     | 1:100/ 1:25  | Dato        | 15.11.19 |      |
|      | Fosen Brønnboring AS | Tegnet       | GOT         |          |      |
|      |                      | Kontr.       | .           |          |      |
|      | Snitt A-A            | Arkstørrelse | Prosjektnr. | 3872-101 |      |
|      |                      | A2           |             |          |      |
|      |                      | Tegningsnr.  |             |          | Rev. |
|      |                      | A40-01       |             |          |      |

