

**For matrikkelenhet:**

Kommune: 5054 - INDRE FOSEN
Gårdsnummer: 39
Bruksnummer: 3

Utskriftsdato/klokkeslett: 22.11.2019 kl. 12:55
Produsert av: Geir Løkken
Attestert av: Indre Fosen kommune

Orientering om matrikkelbrev

Matrikkelbrevet er hjemlet i «Lov om eigedsregistrering» (matrikkelova) av 17. juni 2005. Etter definisjonen i matrikkelovens § 3 d) er matrikkelbrevet en attestert utskrift av matrikkelen som viser alle registrerte opplysninger om en matrikkelenhet ved oppgitt dato.

Om fullstendighet og nøyaktighet i matrikkelbrevet

Matrikkelen ble etablert ved konvertering av data fra tidligere registre. Det kan variere hvor gode disse dataene er med hensyn på fullstendighet og nøyaktighet. I enkelte tilfeller kan grensepunkt og grenselinjer mangle helt eller delvis eller være feil registrert. Det kan også være feil og mangler ved registrert bygnings- og adresseinformasjon. Fullstendighet og stedfestingsnøyaktighet er generelt bedre innenfor enn utenfor tettbygd strøk. Vær oppmerksom på at for mange matrikkelenheter og bygg hefter usikkerhet ved arealet som oppgis.

For utfyllende informasjon: www.kartverket.no/matrikkelbrev

Matrikkelenhet

Matrikkelenhetstype: Grunneiendom
Bruksnavn: SKARET
Etableringsdato:
Skyld: 0,74
Er tinglyst: Ja
Har festegrunner: Nei
Er seksjonert: Nei

Arealrapport

Tekst	Areal (m2)	Kommentar
Beregna areal for 39 / 3	420 839,8	Usikkert areal

Eierforhold

Tinglyste eierforhold

Rolle	Status	Føds.d./org.nr	Navn	Bruksenhet	Adresse	Andel
Hjemmelshaver	Død	250152	HUSTAVNES ELSE MARIE			1 / 1

Forretninger

Forretningstype	Årsak til feilretting	Tinglysingsstatus	Tinglysingsstatusdato	Forretningsdato	Matrikkelføringsdato	Signatur			
Oppmålingsforretning/arealoverføring		Tinglyst	07.11.2019	24.10.2019	30.10.2019	1718log			
						Rolle			
						Avgiver			
						Mottaker			
						Matrikkelenhet			
						Arealendring			
						-1 244,4			
						5054 - 39/15			
						5054 - 39/39			
						1 244,4			
Annen forretningstype				24.10.2019	30.10.2019	1718log			
Omnummerering		Tinglyst	02.01.2018	01.01.2018	01.01.2018	smatmynd_nn			
						riap645_2			
				Omnummerert til:	5054 - 39/3				
				Omnummerert fra:	1624 - 39/3				
Jordskifte				14.07.2009	28.02.2013	1624grt			
Jordskifte				14.07.2009	28.02.2013	1624grt			
Sammenslåing				09.09.1963					

Forretningstype	Årsak til feilretting	Tinglysingsstatus	Tinglysingsstatusdato	Forretningsdato	Matrikkelføringsdato	Signatur
Skylddeling				19.02.1934	Rolle	Arealendring
					Avgiver	0
					Mottaker	0
Skylddeling					Rolle	Arealendring
					Avgiver	0
					Mottaker	0
Skylddeling					Rolle	Arealendring
					Avgiver	0
					Mottaker	0
Skylddeling					Rolle	Arealendring
					Avgiver	0
					Mottaker	0
Skylddeling					Rolle	Arealendring
					Avgiver	0
					Mottaker	0
Skylddeling					Rolle	Arealendring
					Avgiver	0
					Mottaker	0

Adresser

Adresstype	Adressenavn Adressetilleggsnavn	Adressekode	Adressenr	Kretser	
Vegadresse	Markabygdveien	2930	614	Grunnkrets	0403 Hammer
				Valgkrets:	1 Stadsbygd
				Kirkesogn:	09050101 Stadsbygd
				Postnr.område:	7105 STADSBYGD
				Tettsted:	

Bygning og bygningsendring

Bygningsnr: 183 495 305	Bebygd areal:	0	Ant. boliger:	0	Datoer:
Løpenr:	Bruksareal bolig:	0	Ant. etasjer:	0	Rammetillatelse:
Bygningsendringskode:	BRA annet:	0	Vannforsyning:		Igangsettingstillatelse:
Bygningstype: Hus for dyr/landbr.lager/silo	Bruksareal totalt:	0	Avløp:		Tatt i bruk:
Næringsgruppe:	Alternativt areal:	0	Har heis:	Nei	Midl. brukstillatelse:
Bygningsstatus: Tatt i bruk	Alternativt areal 2:	0			Ferdigattest:
Energikilder:	Oppvarming:				

Bruksenheter

Adresse	Bruksenhetsnummer	Bruksenhetstype	Bruksareal	Ant. rom	Kjøkkentilgang	Bad	WC	Matrikkelenhet
		Unummerert bruksenhet	0	0		0	0	39/3


Bygningsnr: 183 495 321	Bebygd areal:	0	Ant. boliger:	1	Datoer:
Løpenr:	Bruksareal bolig:	95	Ant. etasjer:	2	Rammetillatelse:
Bygningsendringskode:	BRA annet:	0	Vannforsyning:	Privat innlagt	Igangsettingstillatelse:
Bygningstype: Våningshus	Bruksareal totalt:	95	Avløp:	Privat kloakk	Tatt i bruk:
Næringsgruppe: Bolig	Alternativt areal:	0	Har heis:	Nei	Midl. brukstillatelse:
Bygningsstatus: Tatt i bruk	Alternativt areal 2:	0			Ferdigattest:
Energikilder: Elektrisitet	Oppvarming:				

Etasje

Etasje	Antall boenheter	BRA bolig	BRA annet	BRA totalt
L01	0	22.0	0.0	22.0
H01	1	73.0	0.0	73.0


Bruksenheter

Adresse	Bruksenhetsnummer	Bruksenhetstype	Bruksareal	Ant. rom	Kjøkkentilgang	Bad	WC	Matrikkelenhet
2930 Markabygdveien 614	H0101	Bolig	95	0	Kjøkken	0	0	39/3

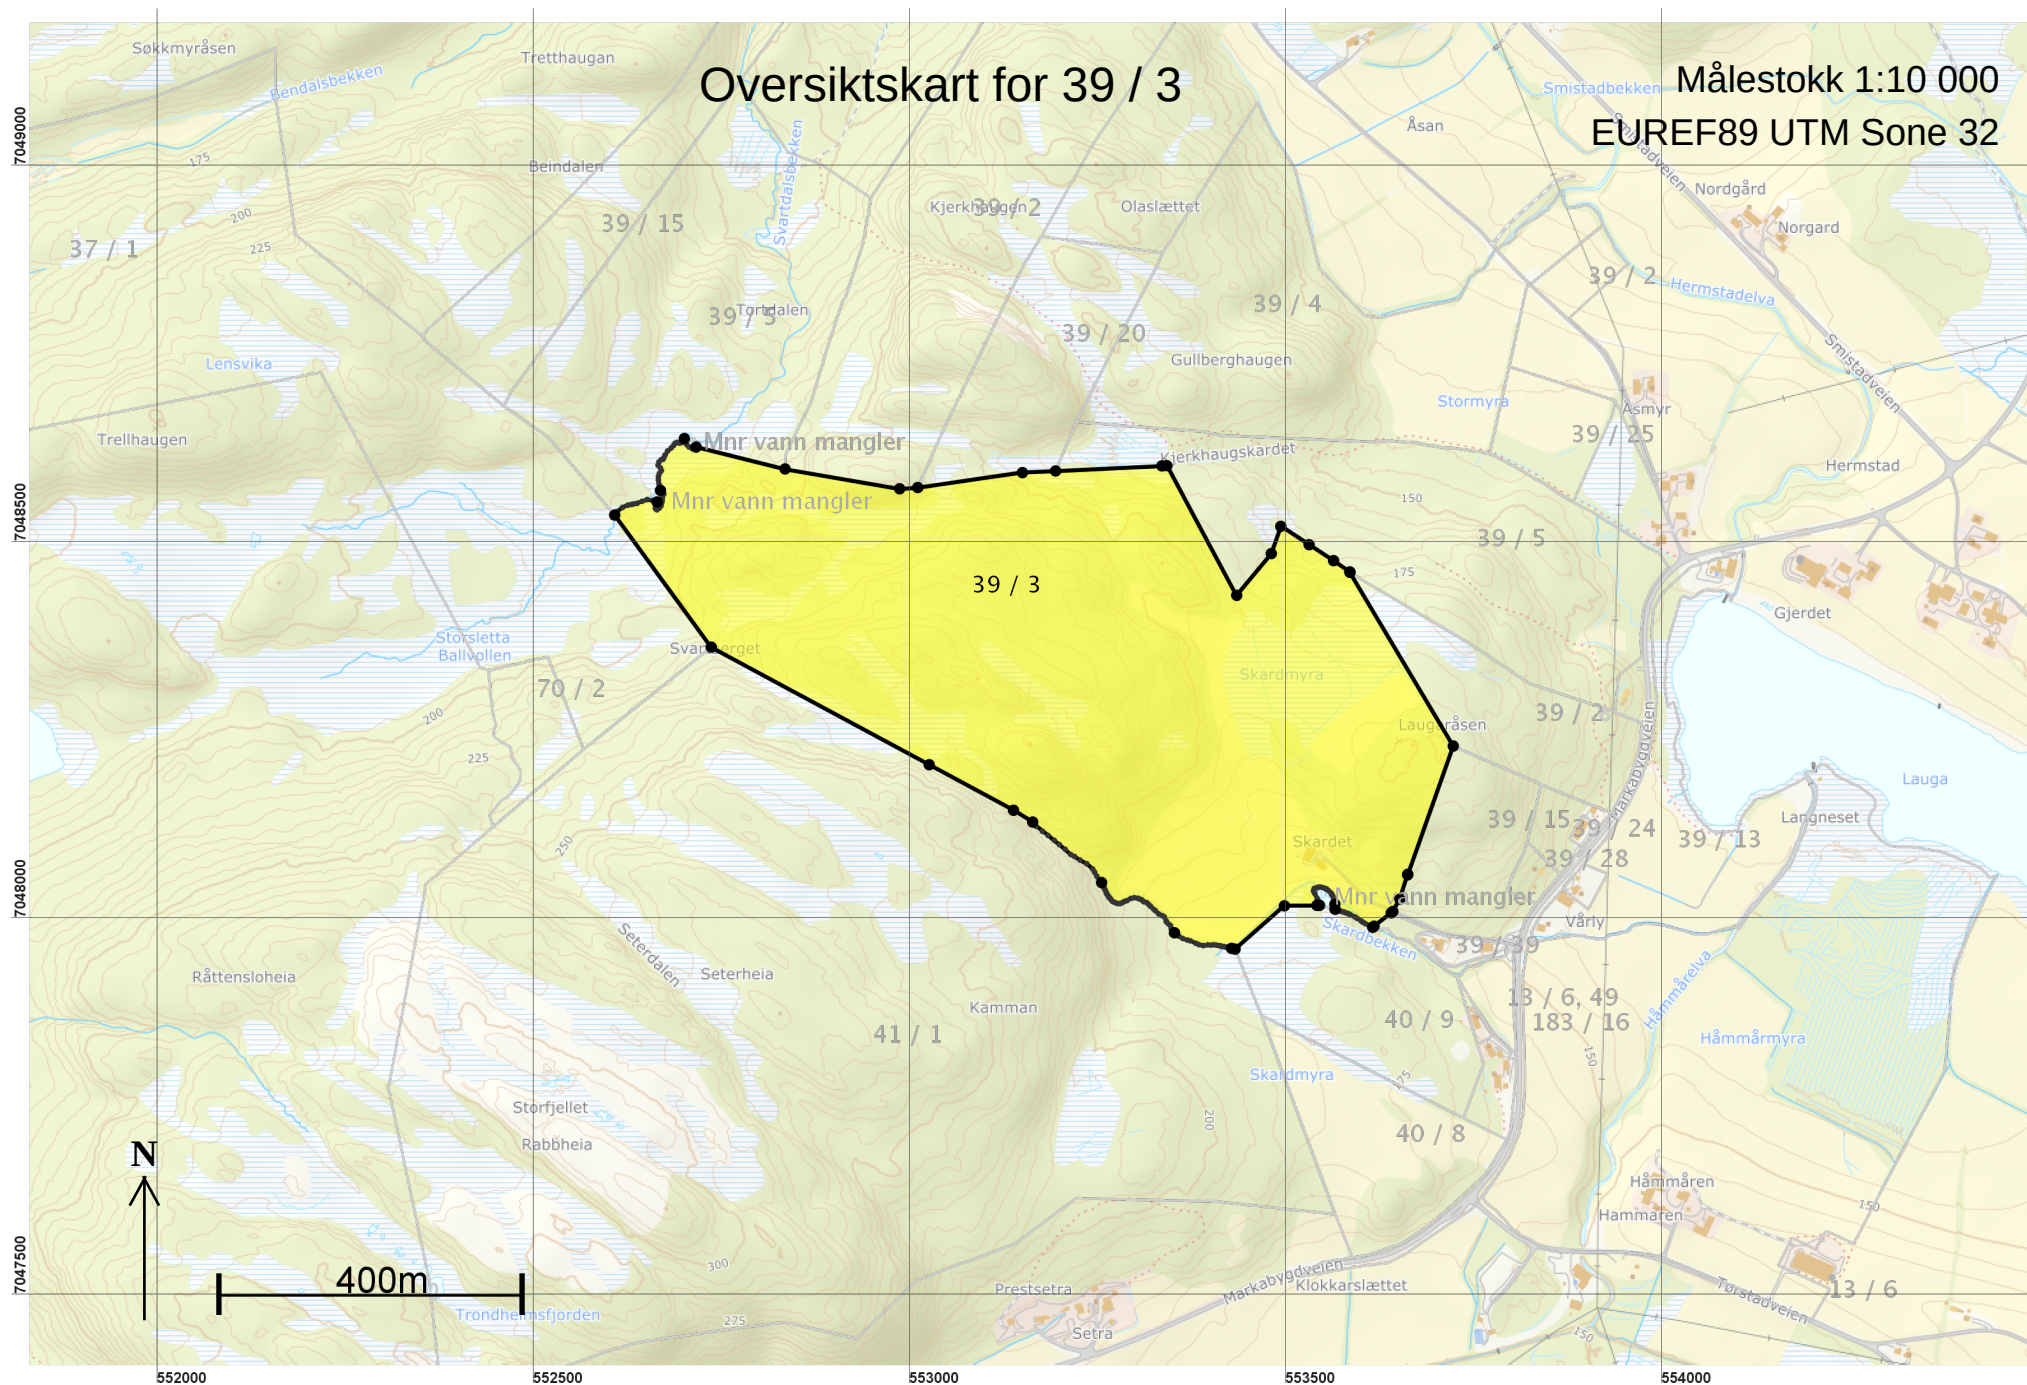

Teig 1 (Hovedteig) 39 / 3

Målestokk 1:5 000
EUREF89 UTM Sone 32

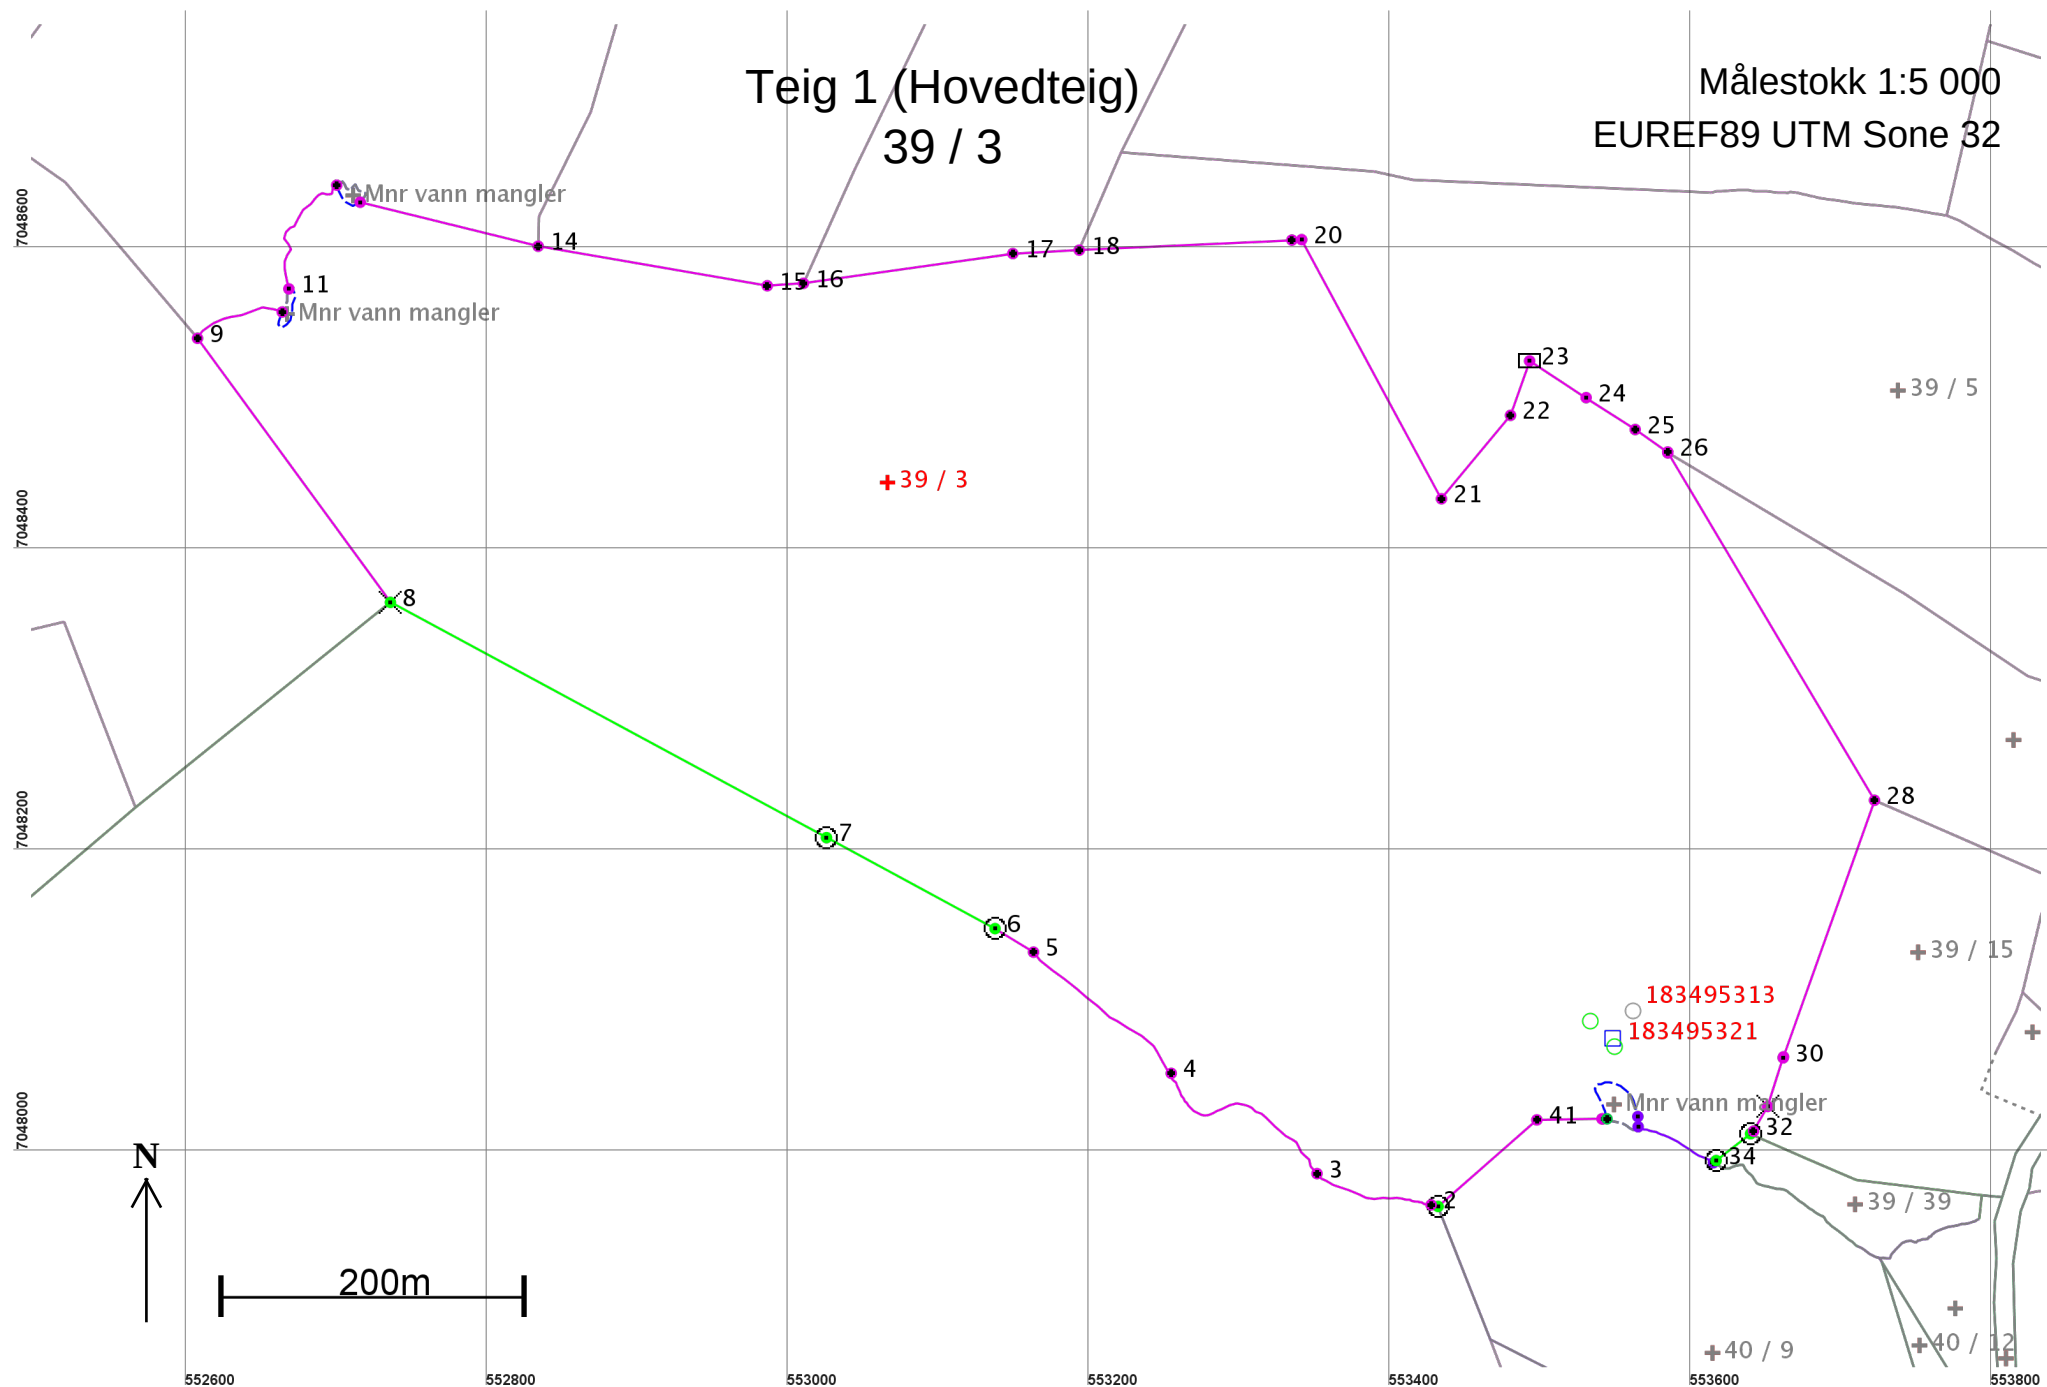

Areal og koordinater

Areal: 420 839,8

Arealmerknad: Hjelpelinje vannkant

Representasjonspunkt: Koordinatsystem: EUREF89 UTM Sone 32

Nord: 7048448

Øst: 553066

Grensepunkt / Grenselinje

Ytre avgrensing

Løpenr	Nord	Øst	Grensemerke nedsatt i / Lengde	Grensepunkttype / Hjelpelinjetype	Målemetode	Nøyaktighet	Radius
1	7047967,05	553431,76	Jord 4,80	Offentlig godkjent grensemerke Ikke hjelpelinje	96 GPS kinematisk (Real time kinematic)	10	
2	7047968,11	553427,08	Ikke spesifisert 81,02	Umerket Ikke hjelpelinje	55 Digitalisert på dig.bord fra strek-kart: Papirkopi	200	200
3	7047988,82	553351,33	Ikke spesifisert 135,28	Umerket Ikke hjelpelinje	55 Digitalisert på dig.bord fra strek-kart: Papirkopi	200	200
4	7048055,42	553254,55	Ikke spesifisert 123,40	Umerket Ikke hjelpelinje	55 Digitalisert på dig.bord fra strek-kart: Papirkopi	200	200
5	7048135,83	553163,08	Ikke spesifisert 29,96	Umerket Ikke hjelpelinje	82 Frihåndstegning: Direkte innlagt på skjerm	200	
6	7048151,46	553137,52	Jord 127,15	Offentlig godkjent grensemerke Ikke hjelpelinje	96 GPS kinematisk (Real time kinematic)	10	
7	7048211,85	553025,62	Jord 328,96	Offentlig godkjent grensemerke Ikke hjelpelinje	96 GPS kinematisk (Real time kinematic)	10	
8	7048367,98	552736,07	Fjell 217,09	Kors Ikke hjelpelinje	96 GPS kinematisk (Real time kinematic)	10	
9	7048543,25	552607,97	Ikke spesifisert 62,73	Umerket Ikke hjelpelinje	55 Digitalisert på dig.bord fra strek-kart: Papirkopi	200	200
10	7048560,72	552664,19	Ikke spesifisert 47,11	Umerket Vannkant	55 Digitalisert på dig.bord fra strek-kart: Papirkopi	200	200
11	7048576,05	552668,65	Ikke spesifisert 90,97	Geometrisk hjelpepunkt Ikke hjelpelinje	55 Digitalisert på dig.bord fra strek-kart: Papirkopi	200	200
12	7048644,87	552700,42	Ikke spesifisert 23,64	Umerket Vannkant	55 Digitalisert på dig.bord fra strek-kart: Papirkopi	200	200
13	7048633,56	552715,99	Ikke spesifisert 121,72	Geometrisk hjelpepunkt Ikke hjelpelinje	55 Digitalisert på dig.bord fra strek-kart: Papirkopi	200	

Løpenr	Nord	Øst	Grensemerke nedsatt i / Grensepunkttype / Lengde	Hjelpelinjetype	Målemetode	Nøyaktighet	Radius
14	7048604,36	552834,16	Ikke spesifisert	Annen detalj 154,38 Ikke hjelpelinje	55 Digitalisert på dig.bord fra strek-kart: Papirkopi	200	
15	7048578,10	552986,29	Ikke spesifisert	Annen detalj 24,10 Ikke hjelpelinje	55 Digitalisert på dig.bord fra strek-kart: Papirkopi	200	
16	7048579,73	553010,33	Ikke spesifisert	Umerket 140,42 Ikke hjelpelinje	55 Digitalisert på dig.bord fra strek-kart: Papirkopi	200	
17	7048599,49	553149,35	Ikke spesifisert	Annen detalj 44,16 Ikke hjelpelinje	55 Digitalisert på dig.bord fra strek-kart: Papirkopi	200	
18	7048601,76	553193,45	Ikke spesifisert	Annen detalj 141,37 Ikke hjelpelinje	55 Digitalisert på dig.bord fra strek-kart: Papirkopi	200	
19	7048608,43	553334,66	Ikke spesifisert	Umerket 6,49 Ikke hjelpelinje	55 Digitalisert på dig.bord fra strek-kart: Papirkopi	200	
20	7048608,73	553341,14	Ikke spesifisert	Ukjent 195,47 Ikke hjelpelinje	55 Digitalisert på dig.bord fra strek-kart: Papirkopi	200	
21	7048436,70	553433,96	Ikke spesifisert	Annen detalj 71,98 Ikke hjelpelinje	55 Digitalisert på dig.bord fra strek-kart: Papirkopi	200	
22	7048492,14	553479,86	Ikke spesifisert	Annen detalj 38,23 Ikke hjelpelinje	55 Digitalisert på dig.bord fra strek-kart: Papirkopi	200	
23	7048528,22	553492,50	Jord	Stein med kors og vitner 44,76 Ikke hjelpelinje	55 Digitalisert på dig.bord fra strek-kart: Papirkopi	200	
24	7048503,85	553530,04	Ikke spesifisert	Ukjent 38,83 Ikke hjelpelinje	55 Digitalisert på dig.bord fra strek-kart: Papirkopi	200	
25	7048482,71	553562,61	Ikke spesifisert	Annen detalj 26,24 Ikke hjelpelinje	55 Digitalisert på dig.bord fra strek-kart: Papirkopi	200	
26	7048467,79	553584,20	Ikke spesifisert	Annen detalj 0,65 Ikke hjelpelinje	55 Digitalisert på dig.bord fra strek-kart: Papirkopi	200	
27	7048467,16	553584,34	Ikke spesifisert	Annen detalj 268,24 Ikke hjelpelinje	55 Digitalisert på dig.bord fra strek-kart: Papirkopi	200	
28	7048236,65	553721,51	Ikke spesifisert	Umerket 180,70 Ikke hjelpelinje	55 Digitalisert på dig.bord fra strek-kart: Papirkopi	200	

Løpenr	Nord	Øst	Grensemerke nedsatt i / Grensepunkttype / Lengde Hjelpelinjetype	Målemetode	Nøyaktighet	Radius
29	7048066,35	553661,09	Ikke spesifisert Umerket 0,69 Ikke hjelpelinje	55 Digitalisert på dig.bord fra strek-kart: Papirkopi	200	
30	7048065,69	553660,88	Ikke spesifisert Ukjent 33,89 Ikke hjelpelinje	55 Digitalisert på dig.bord fra strek-kart: Papirkopi	200	
31	7048033,41	553650,55	Ikke spesifisert Kors 18,86 Ikke hjelpelinje	55 Digitalisert på dig.bord fra strek-kart: Papirkopi	200	
32	7048017,04	553641,18	Ikke spesifisert Gjerdestolpe 2,66 Ikke hjelpelinje	55 Digitalisert på dig.bord fra strek-kart: Papirkopi	200	
33	7048015,28	553639,18	Jord Offentlig godkjent grensemerke 28,92 Ikke hjelpelinje	96 GPS kinematisk (Real time kinematic)	10	
34	7047997,51	553616,38	Jord Offentlig godkjent grensemerke 2,29 Ikke hjelpelinje	96 GPS kinematisk (Real time kinematic)	10	
35	7047996,11	553614,57	Vann Djupålen bekk/elv 55,84 Ikke hjelpelinje	22 Stereoinstrument: Analytisk plotter	81	
36	7048019,95	553564,58	Ikke spesifisert Geometrisk hjelpepunkt 6,90 Vannkant	22 Stereoinstrument: Analytisk plotter	81	
37	7048026,70	553564,37	Ikke spesifisert Geometrisk hjelpepunkt 65,56 Vannkant	22 Stereoinstrument: Analytisk plotter	81	
38	7048025,20	553543,89	Ikke spesifisert Umerket 2,82 Ikke hjelpelinje	22 Stereoinstrument: Analytisk plotter	27	
39	7048025,17	553541,07	Ikke spesifisert Ukjent 0,52 Ikke hjelpelinje	55 Digitalisert på dig.bord fra strek-kart: Papirkopi	200	
40	7048025,17	553540,55	Ikke spesifisert Gjerdestolpe 43,24 Ikke hjelpelinje	55 Digitalisert på dig.bord fra strek-kart: Papirkopi	200	
41	7048024,51	553497,32	Ikke spesifisert Gjerdestolpe 87,18 Ikke hjelpelinje	55 Digitalisert på dig.bord fra strek-kart: Papirkopi	200	