

**For matrikkelenhet:**

Kommune: 5054 - INDRE FOSEN
Gårdsnummer: 40
Bruksnummer: 9

Utskriftsdato/klokkeslett: 22.11.2019 kl. 12:55
Produsert av: Geir Løkken
Attestert av: Indre Fosen kommune

Orientering om matrikkelbrev

Matrikkelbrevet er hjemlet i «Lov om eigedsregistrering» (matrikkelova) av 17. juni 2005. Etter definisjonen i matrikkelovens § 3 d) er matrikkelbrevet en attestert utskrift av matrikkelen som viser alle registrerte opplysninger om en matrikkelenhet ved oppgitt dato.

Om fullstendighet og nøyaktighet i matrikkelbrevet

Matrikkelen ble etablert ved konvertering av data fra tidligere registre. Det kan variere hvor gode disse dataene er med hensyn på fullstendighet og nøyaktighet. I enkelte tilfeller kan grensepunkt og grenselinjer mangle helt eller delvis eller være feil registrert. Det kan også være feil og mangler ved registrert bygnings- og adresseinformasjon. Fullstendighet og stedfestingsnøyaktighet er generelt bedre innenfor enn utenfor tettbygd strøk. Vær oppmerksom på at for mange matrikkelenheter og bygg hefter usikkerhet ved arealet som oppgis.

For utfyllende informasjon: www.kartverket.no/matrikkelbrev

Matrikkelenhet

Matrikkelenhetstype: Grunneiendom
Bruksnavn: MYRA II
Etableringsdato: 21.02.1972
Skyld: 0,06
Er tinglyst: Ja
Har festegrunner: Nei
Er seksjonert: Nei

Arealrapport

Tekst	Areal (m2)	Kommentar
Beregna areal for 40 / 9	53 077,4	Usikkert areal

Eierforhold

Tinglyste eierforhold

Rolle	Status	Føds.d./org.nr	Navn	Bruksenhet	Adresse	Andel
Hjemmelshaver		081171	HERMSTAD GEIR		HERMSTADVEIEN 5 7105 STADSBYGD	1 / 1


Forretninger

Forretningstype	Årsak til feilretting	Tinglysingsstatus	Tinglysingsstatusdato	Forretningsdato	Matrikkelføringsdato	Signatur
Annen forretningstype				24.10.2019	30.10.2019	1718log
Omnummerering		Tinglyst	03.01.2018	01.01.2018	01.01.2018	smatmynd_nn riap645_1
				Omnummerert til: Omnummerert fra:	5054 - 40/9 1624 - 40/9	
Kart- og delingsforretning		Tinglyst	14.12.2016	14.11.2016	08.12.2016	1624grt
				Rolle	Matrikkelenhet	Arealendring
				Avgiver	1624 - 40/9	-2 408,2
				Mottaker	1624 - 40/15	2 408,2
Annen forretningstype				14.11.2016	08.12.2016	1624grt
Jordskifte				14.07.2009	28.02.2013	1624grt
Feilretting	Feilføring			19.02.2009	19.02.2009	1624grt

Forretningstype	Årsak til feilretting	Tinglysingsstatus	Tinglysingsstatusdato	Forretningsdato	Matrikkelføringsdato	Signatur
Feilretting	Feilføring		19.02.2009	19.02.2009		1624grt
Feilretting	Feilføring		19.02.2009	19.02.2009		1624grt
Feilretting	Feilføring		20.01.2009	20.01.2009		1624grt
Feilretting	Feilføring		20.01.2009	20.01.2009		1624grt
Skylddeling			21.02.1972			
			Rolle	Matrikkelenhet	Arealendring	
			Avgiver	1624 - 40/1	-57 500	
			Mottaker	1624 - 40/9	57 500	

Oversiktskart for 40 / 9

Målestokk 1:5 000
EUREF89 UTM Sone 32

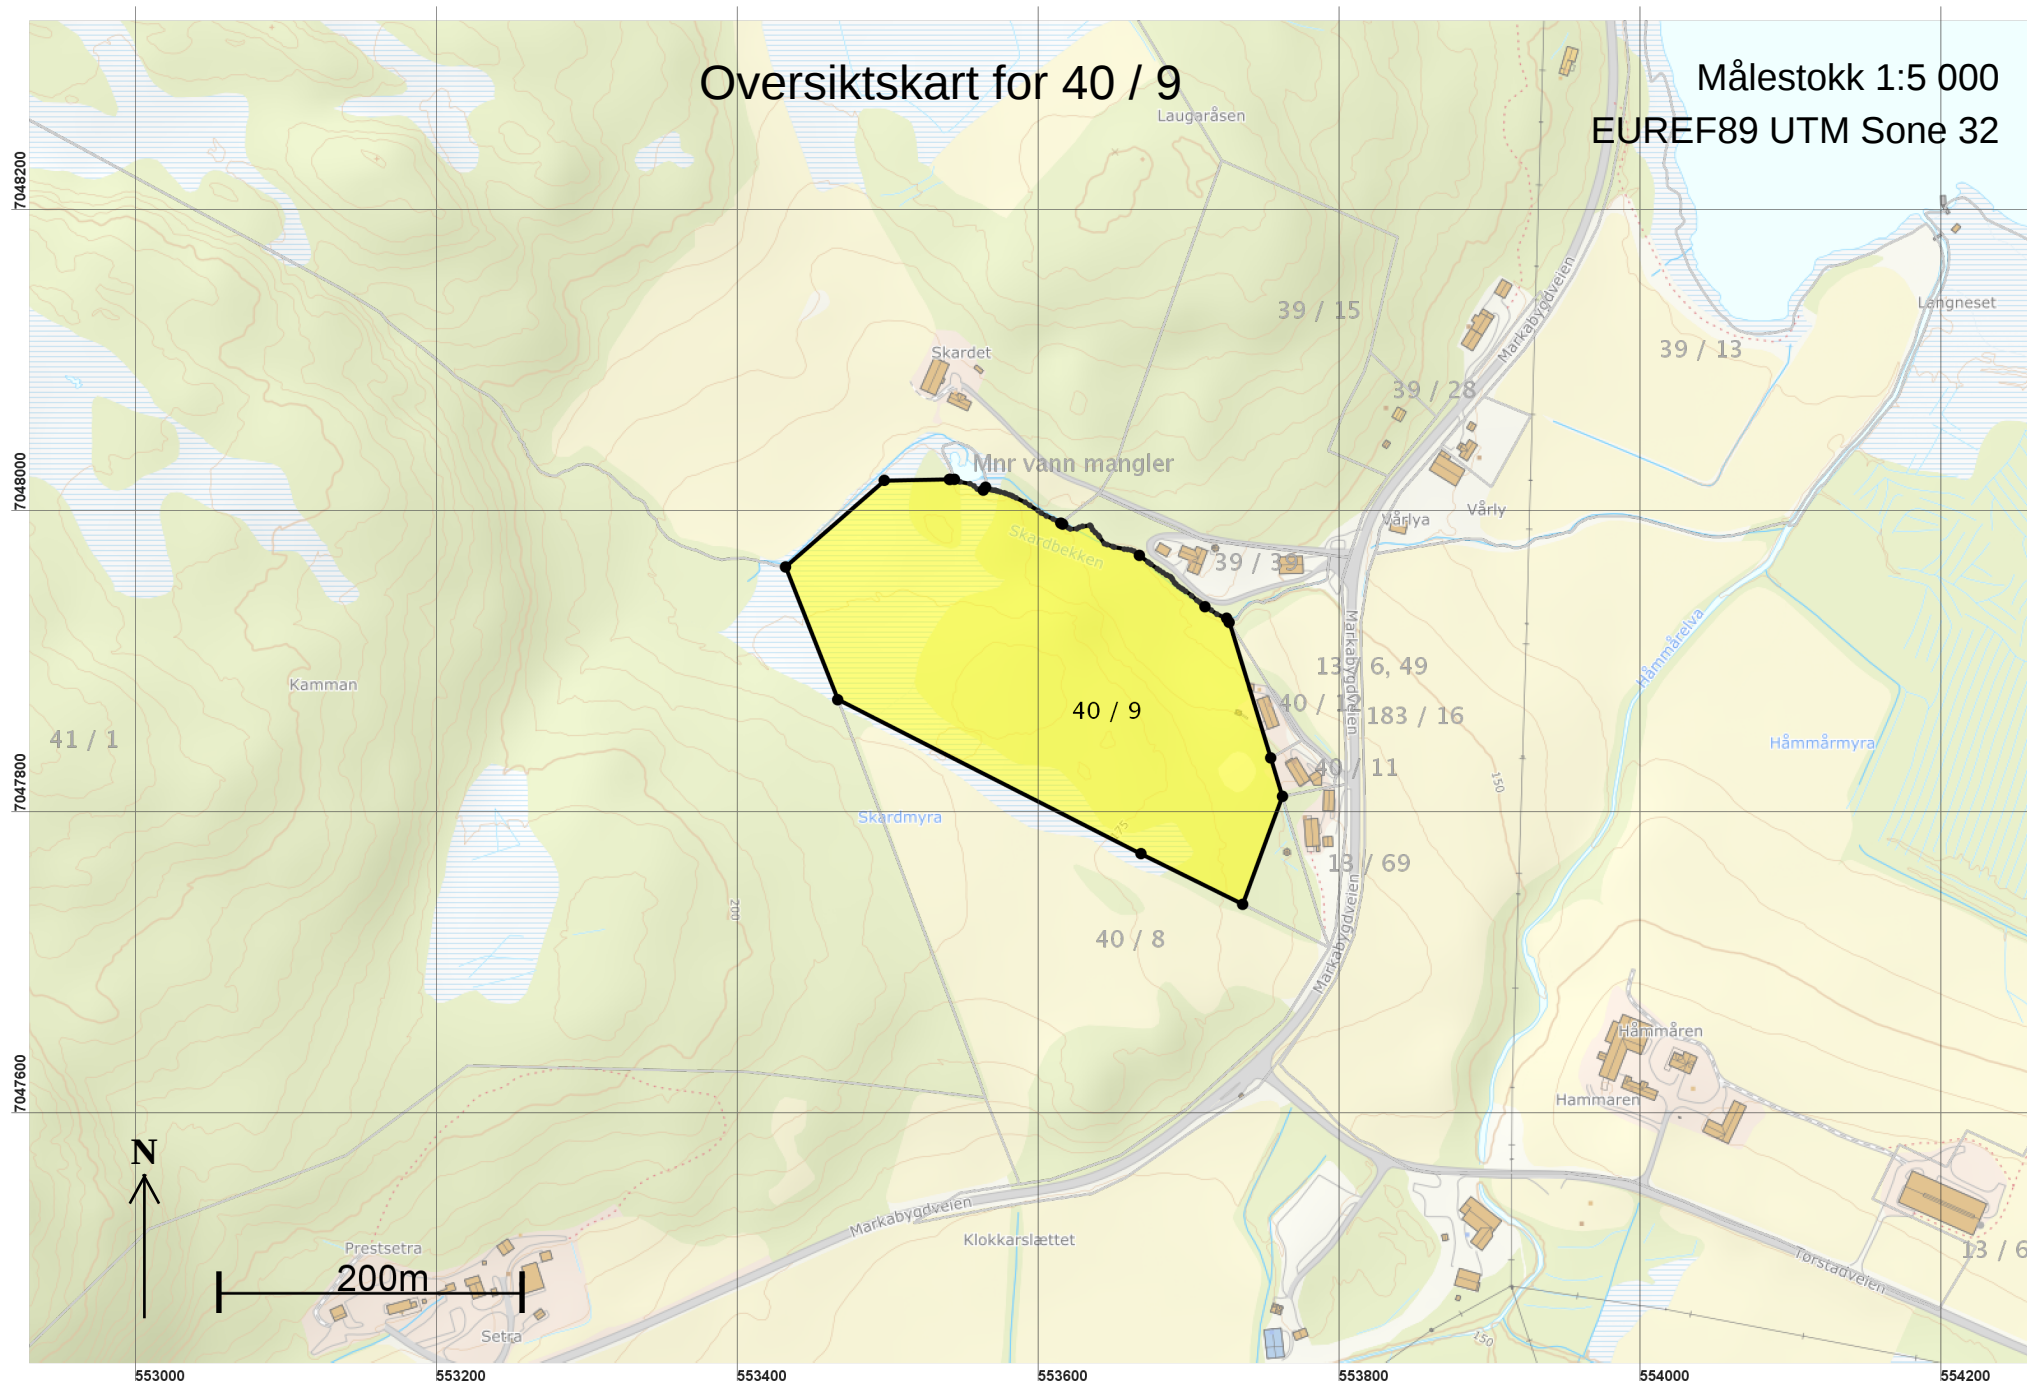


Teig 1 (Hovedteig)

+Mitt vann mangler

40 / 9

Målestokk 1:2 000
EUREF89 UTM Sone 32

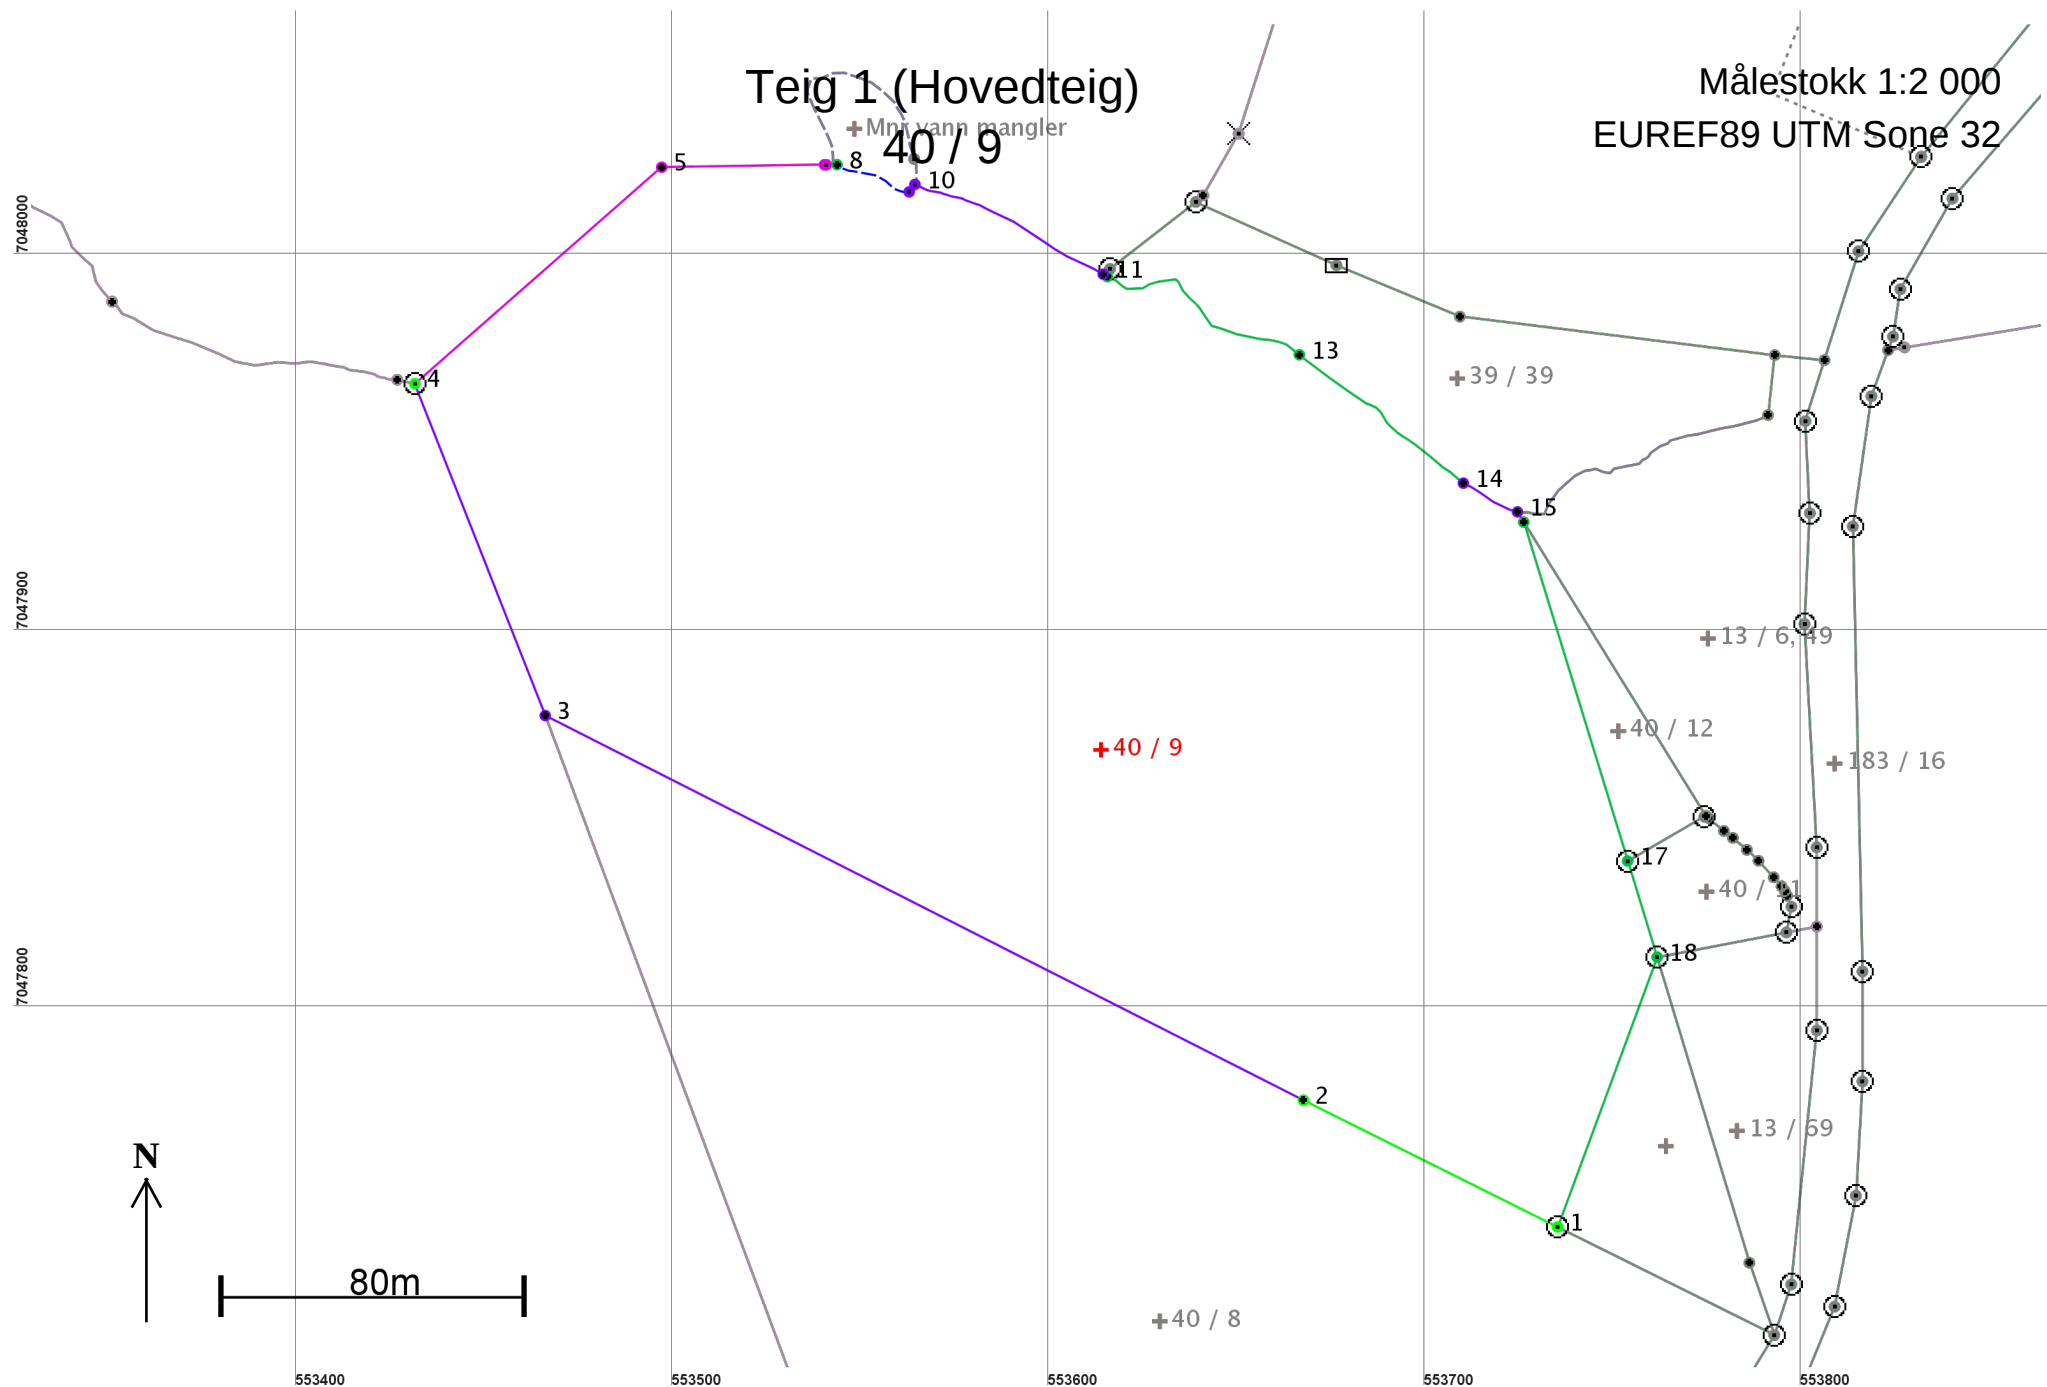

Areal og koordinater

Areal: 53 077,4

Arealmerknad: Hjelpelinje vannkant

Representasjonspunkt: Koordinatsystem: EUREF89 UTM Sone 32

Nord: 7047870

Øst: 553614

Grensepunkt / Grenselinje

Ytre avgrensing

Løpenr	Nord	Øst	Grensemerke nedsatt i / Lengde	Grensepunkttype / Hjelpelinjetype	Målemetode	Nøyaktighet	Radius
1	7047743,15	553735,28	Jord 75,45	Offentlig godkjent grensemerke Ikke hjelpelinje	96 GPS kinematisk (Real time kinematic)	10	
2	7047776,83	553667,77	Jord 225,77	Annen detalj Ikke hjelpelinje	96 GPS kinematisk (Real time kinematic)	10	
3	7047878,93	553466,40	Ikke spesifisert 94,68	Umerket Ikke hjelpelinje	82 Frihåndstegning: Direkte innlagt på skjerm	50	
4	7047967,05	553431,76	Jord 87,18	Offentlig godkjent grensemerke Ikke hjelpelinje	96 GPS kinematisk (Real time kinematic)	10	
5	7048024,51	553497,32	Ikke spesifisert 43,24	Gjerdestolpe Ikke hjelpelinje	55 Digitalisert på dig.bord fra strek-kart: Papirkopi	200	
6	7048025,17	553540,55	Ikke spesifisert 0,52	Gjerdestolpe Ikke hjelpelinje	55 Digitalisert på dig.bord fra strek-kart: Papirkopi	200	
7	7048025,17	553541,07	Ikke spesifisert 2,82	Ukjent Ikke hjelpelinje	55 Digitalisert på dig.bord fra strek-kart: Papirkopi	200	
8	7048025,20	553543,89	Ikke spesifisert 21,03	Umerket Vannkant	22 Stereoinstrument: Analytisk plotter	27	
9	7048017,98	553563,05	Ikke spesifisert 2,51	Geometrisk hjelpepunkt Vannkant	22 Stereoinstrument: Analytisk plotter	81	
10	7048019,95	553564,58	Ikke spesifisert 55,84	Geometrisk hjelpepunkt Ikke hjelpelinje	22 Stereoinstrument: Analytisk plotter	81	
11	7047996,11	553614,57	Vann 1,30	Djupålen bekk/elv Ikke hjelpelinje	22 Stereoinstrument: Analytisk plotter	81	
12	7047995,47	553615,71	Vann 60,14	Midt bekk/elv Ikke hjelpelinje	22 Stereoinstrument: Analytisk plotter	27	
13	7047974,73	553666,70	Vann 55,75	Djupålen bekk/elv Ikke hjelpelinje	22 Stereoinstrument: Analytisk plotter	27	

Løpenr	Nord	Øst	Grensemerke nedsatt i / Grensepunkttype / Lengde Hjelpelinjetype	Målemetode	Nøyaktighet	Radius
14	7047940,64	553710,25	Vann Djupålen bekk/elv 16,38 Ikke hjelpelinje	96 GPS kinematisk (Real time kinematic)	50	50
15	7047933,00	553724,62	Vann Djupålen bekk/elv 3,18 Ikke hjelpelinje	96 GPS kinematisk (Real time kinematic)	50	50
16	7047930,29	553726,28	Jord Rør 94,12 Ikke hjelpelinje	11 Terrengmålt: Totalstasjon	14	14
17	7047840,31	553753,88	Jord Offentlig godkjent grensemerke 26,68 Ikke hjelpelinje	11 Terrengmålt: Totalstasjon	14	14
18	7047814,80	553761,71	Jord Offentlig godkjent grensemerke 76,37 Ikke hjelpelinje	11 Terrengmålt: Totalstasjon	14	14