

**For matrikkelenhet:**

Kommune: 5054 - INDRE FOSEN
Gårdsnummer: 160
Bruksnummer: 26

Utskriftsdato/klokkeslett: 28.11.2019 kl. 12:52
Produsert av: Geir Løkken
Attestert av: Indre Fosen kommune

Orientering om matrikkelbrev

Matrikkelbrevet er hjemlet i «Lov om eigedsregistrering» (matrikkelova) av 17. juni 2005. Etter definisjonen i matrikkelovens § 3 d) er matrikkelbrevet en attestert utskrift av matrikkelen som viser alle registrerte opplysninger om en matrikkelenhet ved oppgitt dato.

Om fullstendighet og nøyaktighet i matrikkelbrevet

Matrikkelen ble etablert ved konvertering av data fra tidligere registre. Det kan variere hvor gode disse dataene er med hensyn på fullstendighet og nøyaktighet. I enkelte tilfeller kan grensepunkt og grenselinjer mangle helt eller delvis eller være feil registrert. Det kan også være feil og mangler ved registrert bygnings- og adresseinformasjon. Fullstendighet og stedfestingsnøyaktighet er generelt bedre innenfor enn utenfor tettbygd strøk. Vær oppmerksom på at for mange matrikkelenheter og bygg hefter usikkerhet ved arealet som oppgis.

For utfyllende informasjon: www.kartverket.no/matrikkelbrev

Matrikkelenhet

Matrikkelenhetstype: Grunneiendom
Bruksnavn: DAVEREKSTRET
Etableringsdato: 29.10.1957
Skyld: 0,1
Er tinglyst: Ja
Har festegrunner: Nei
Er seksjonert: Nei

Arealrapport

Tekst	Areal (m2)	Kommentar
Beregna areal for 160 / 26	128 084,8	Usikkert areal

Eierforhold

Tinglyste eierforhold

Rolle	Status	Føds.d./org.nr	Navn	Bruksenhet	Adresse	Andel
Hjemmelshaver		160782	LILLEMO TROND EGIL		KÅSAVEGEN 17 7228 KVÅL	1 / 1

Forretninger

Forretningstype	Årsak til feilretting	Tinglysingsstatus	Tinglysingsstatusdato	Forretningsdato	Matrikkelføringsdato	Signatur
Oppmålingsforretning/arealoverføring			18.09.2019	28.11.2019	1718log	
			Rolle	Matrikkelenhet	Arealendring	
			Avgiver	5054 - 155/3	-24 228,6	
			Mottaker	5054 - 187/63	9 367,3	
			Mottaker	5054 - 187/64	14 237,7	
			Mottaker	5054 - 187/65	623,7	
Oppmålingsforretning/arealoverføring			18.09.2019	27.11.2019	1718log	
			Rolle	Matrikkelenhet	Arealendring	
			Avgiver	5054 - 160/26	-4 102,8	
			Mottaker	5054 - 187/63	4 102,7	
Omnummerering		Tinglyst	02.01.2018	01.01.2018	01.01.2018	smatmynd_nn riap645_2
			Omnummerert til:	5054 - 160/26		
			Omnummerert fra:	1624 - 160/26		

Forretningstype	Årsak til feilretting	Tinglysingsstatus	Tinglysingsstatusdato	Forretningsdato	Matrikkelføringsdato	Signatur
Feilretting	Feilføring			10.02.2010	10.02.2010	1624grt
Kart- og delingsforretning		Tinglyst	17.02.2010	29.01.2010	29.01.2010	1624grt
			Rolle	Matrikkelenhet		Arealendring
			Avgiver	1624 - 160/26		-1 936,6
			Mottaker	1624 - 160/46		1 924
Feilretting	Feilføring			29.09.2009	29.09.2009	1624grt
Kart- og delingsforretning				14.09.2004		
			Rolle	Matrikkelenhet		Arealendring
			Avgiver	1624 - 160/26		-20 000
			Mottaker	1624 - 160/45		20 000
Skylddeling				29.10.1957		
			Rolle	Matrikkelenhet		Arealendring
			Avgiver	1624 - 161/5		0
			Mottaker	1624 - 160/26		0
Skylddeling				29.10.1957		
			Rolle	Matrikkelenhet		Arealendring
			Avgiver	1624 - 160/5		0
			Mottaker	1624 - 160/26		0

Adresser

Adresstype	Adressenavn Adressetilleggsnavn	Adressekode	Adressenr	Kretser	
Vegadresse	Austdalsveien	1061	1665	Grunnkrets	0104 Mælan
				Valgkrets:	3 Stjørna
				Kirkesogn:	09050103 Sør-Stjørna
				Postnr.område:	7113 HUSBYSJØEN
				Tettsted:	

Bygning og bygningsendring

Bygningsnr: 183 508 334	Bebygd areal:	0	Ant. boliger:	0	<u>Datoer:</u>
Løpenr:	Bruksareal bolig:	0	Ant. etasjer:	1	Rammetillatelse:
Bygningsendringskode:	BRA annet:	47	Vannforsyning:		Igangsettingstillatelse:
Bygningstype: Fritidsbygg(hyttersommerh. ol	Bruksareal totalt:	47	Avløp:		Tatt i bruk:
Næringsgruppe: Annet som ikke er næring	Alternativt areal:	0	Har heis:	Nei	Midl. brukstillatelse:
Bygningsstatus: Tatt i bruk	Alternativt areal 2:	0			Ferdigattest:
Energikilder:	Oppvarming:	Annen oppvarming			

Etasje

Etasje	Antall boenheter	BRA bolig	BRA annet	BRA totalt
H01	0	0.0	47.0	47.0

Bruksenheter

Adresse	Bruksenhetsnummer	Bruksenhetstype	Bruksareal	Ant. rom	Kjøkkentilgang	Bad	WC	Matrikkelenhet
1061 Austdalsveien 1665	H0101	Fritidsbolig	47	0	Kjøkken	0	0	160/26


Bygningsnr: 300 117 762	Bebygd areal:	0	Ant. boliger:	0	<u>Datoer:</u>
Løpenr:	Bruksareal bolig:	0	Ant. etasjer:	1	Rammetillatelse:
Bygningsendringskode:	BRA annet:	8	Vannforsyning:		Igangsettingstillatelse:
Bygningstype: Garasjeuth.anneks til fritidb	Bruksareal totalt:	8	Avløp:		Tatt i bruk: 01.01.2000
Næringsgruppe: Annet som ikke er næring	Alternativt areal:	0	Har heis:	Nei	Midl. brukstillatelse:
Bygningsstatus: Tatt i bruk	Alternativt areal 2:	0			Ferdigattest:
Energikilder:	Oppvarming:				

Etasje

Etasje	Antall boenheter	BRA bolig	BRA annet	BRA totalt
H01	0	0.0	8.0	8.0


Bruksenheter

Adresse	Bruksenhetsnummer	Bruksenhetstype	Bruksareal	Ant. rom	Kjøkkentilgang	Bad	WC	Matrikkelenhet
1061 Austdalsveien 1665		Unummerert bruksenhet	0	0		0	0	160/26

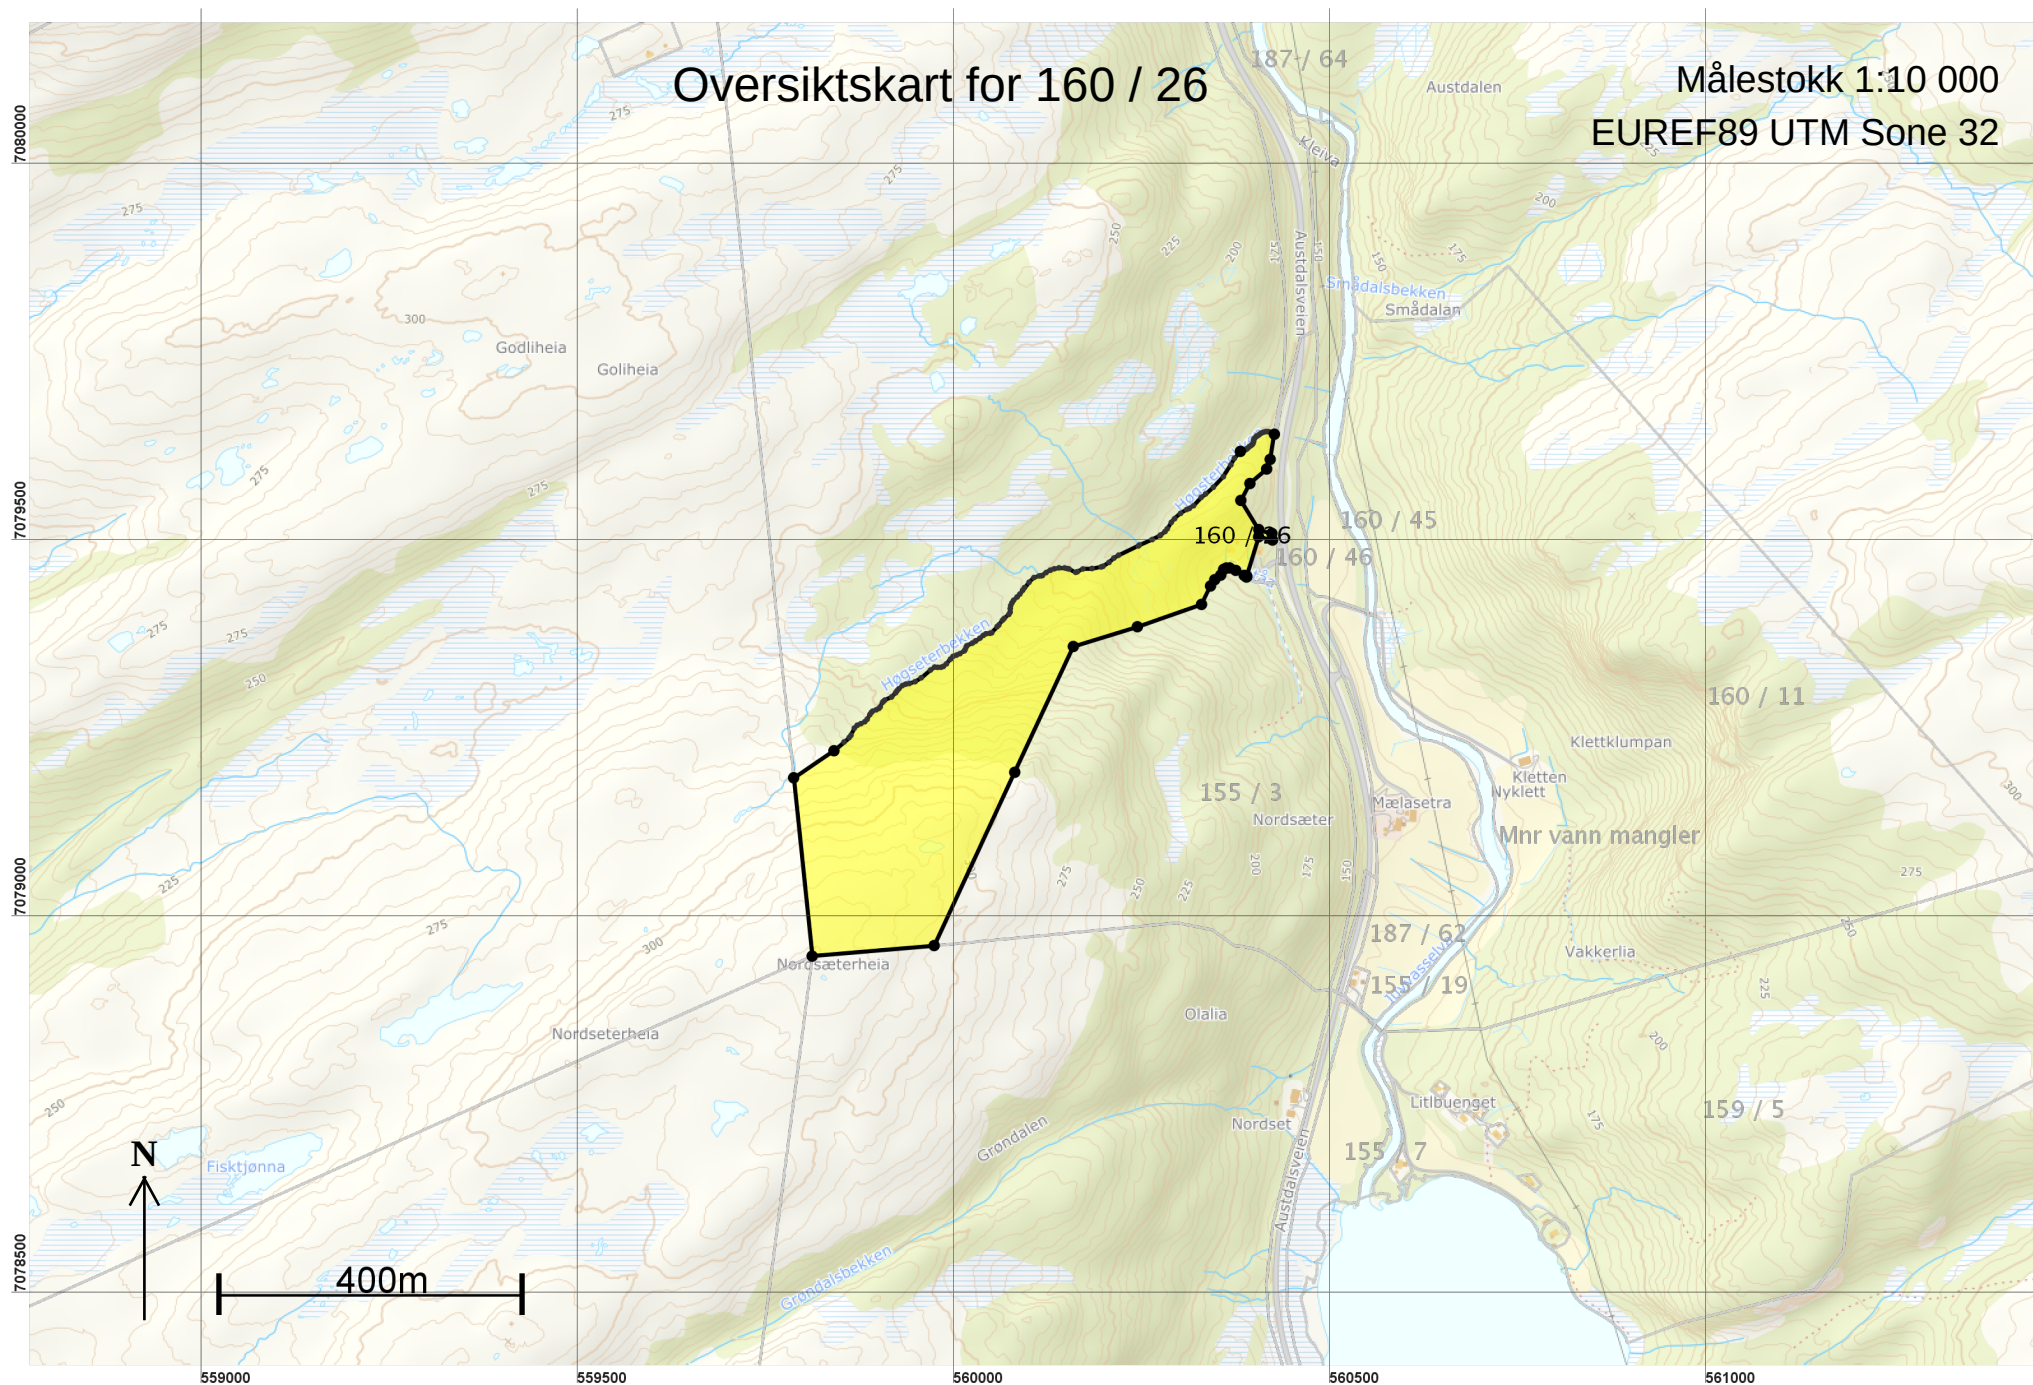

Teig 1 (Hovedteig) 160 / 26

Målestokk 1:5 000
EUREF89 UTM Sone 32

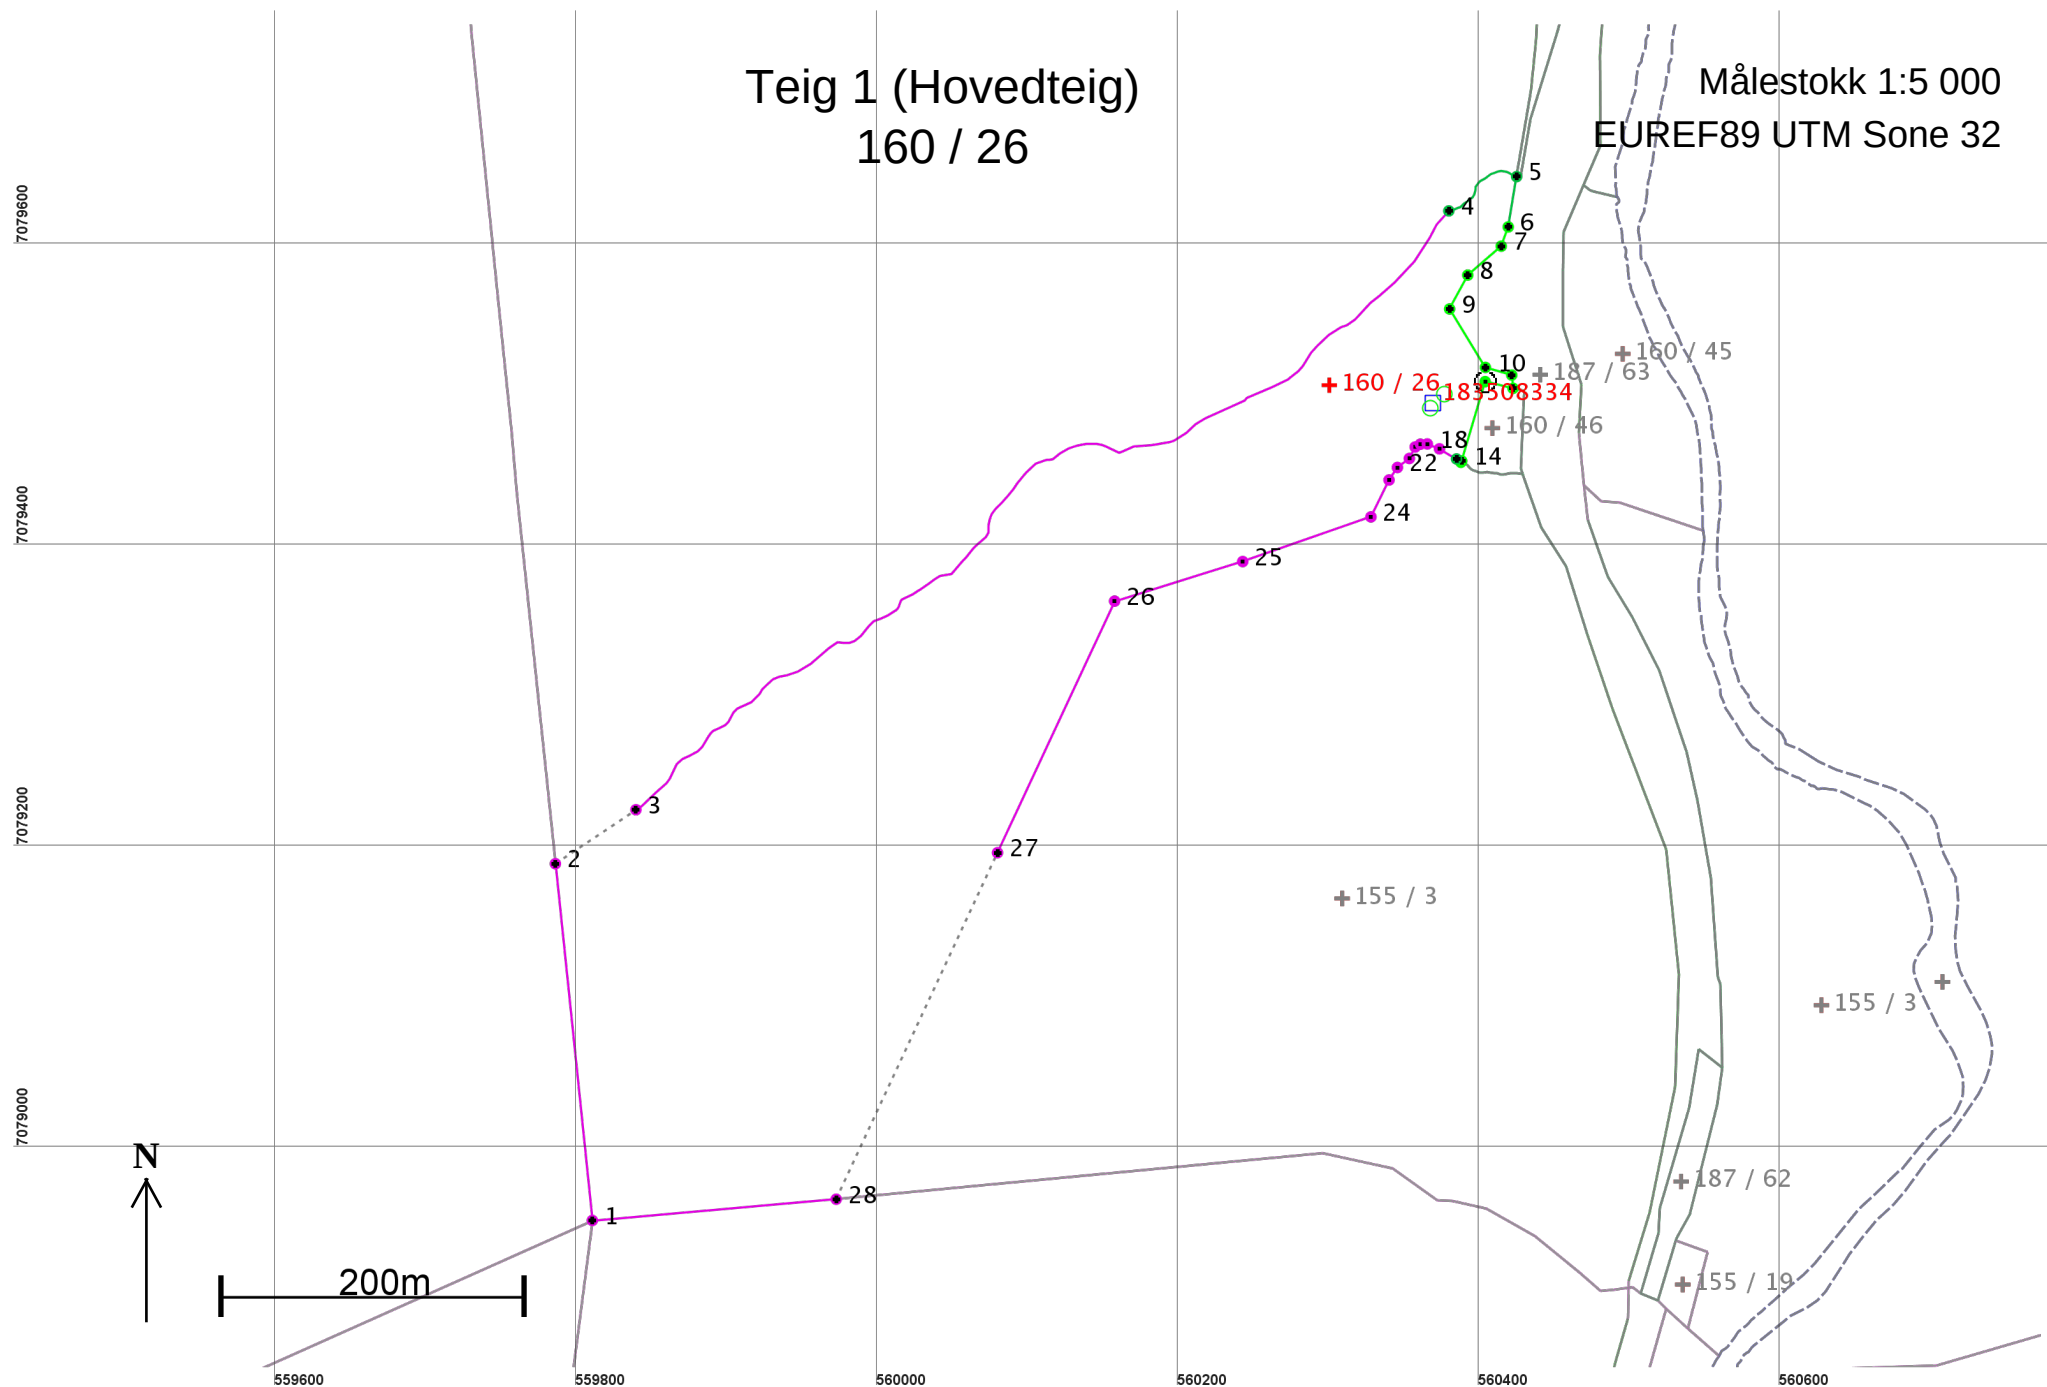

Areal og koordinater

Areal: 128 084,8

Arealmerknad: Noen fiktive grenser

Representasjonspunkt: Koordinatsystem: EUREF89 UTM Sone 32

Nord: 7079510

Øst: 560301

Grensepunkt / Grenselinje

Ytre avgrensing

Løpenr	Nord	Øst	Grensemerke nedsatt i / Lengde	Grensepunkttype / Hjelpelinjetype	Målemetode	Nøyaktighet	Radius
1	7078955,33	559811,18	Ikke spesifisert 238,04	Umerket Ikke hjelpelinje	55 Digitalisert på dig.bord fra strek-kart: Papirkopi	200	
2	7079192,10	559786,64	Ikke spesifisert 64,39	Umerket Fiktiv grense	55 Digitalisert på dig.bord fra strek-kart: Papirkopi	200	
3	7079227,94	559840,13	Ikke spesifisert 706,22	Umerket Ikke hjelpelinje	30 Scannet fra kart	200	200
4	7079625,36	560379,90	Ikke spesifisert 57,53	Umerket Ikke hjelpelinje	20 Stereoinstrument	21	21
5	7079648,15	560424,93	Ikke spesifisert 33,86	Umerket Ikke hjelpelinje	69 Beregnet	21	
6	7079614,75	560419,38	Ikke spesifisert 13,58	Umerket Ikke hjelpelinje	96 GPS kinematisk (Real time kinematic)	10	
7	7079601,99	560414,72	Ikke spesifisert 29,40	Umerket Ikke hjelpelinje	96 GPS kinematisk (Real time kinematic)	10	
8	7079582,76	560392,48	Ikke spesifisert 25,49	Umerket Ikke hjelpelinje	96 GPS kinematisk (Real time kinematic)	10	
9	7079560,31	560380,41	Ikke spesifisert 45,51	Umerket Ikke hjelpelinje	96 GPS kinematisk (Real time kinematic)	10	
10	7079521,51	560404,19	Ikke spesifisert 18,21	Umerket Ikke hjelpelinje	96 GPS kinematisk (Real time kinematic)	10	
11	7079516,44	560421,68	Ikke spesifisert 8,83	Umerket Ikke hjelpelinje	15 Utmål	10	
12	7079507,65	560422,54	Ikke spesifisert 19,01	Umerket Ikke hjelpelinje	69 Beregnet	10	
13	7079512,07	560404,05	Jord 54,90	Offentlig godkjent grensemerke Ikke hjelpelinje	96 GPS kinematisk (Real time kinematic)	10	

Løpenr	Nord	Øst	Grensemerke nedsatt i / Grensepunkttype / Lengde	Hjelpelinjetype	Målemetode	Nøyaktighet	Radius
14	7079459,42	560388,47	Jord	Djupålen bekk/elv 1,01 Ikke hjelpelinje	96 GPS kinematisk (Real time kinematic)	10	
15	7079458,56	560387,94	Jord	Djupålen bekk/elv 4,29 Ikke hjelpelinje	96 GPS kinematisk (Real time kinematic)	10 21	
16	7079460,78	560385,00	Ikke spesifisert	Umerket 13,15 Ikke hjelpelinje	20 Stereoinstrument	21	
17	7079467,48	560373,68	Ikke spesifisert	Ukjent 8,71 Ikke hjelpelinje	55 Digitalisert på dig.bord fra strek-kart: Papirkopi	200	
18	7079470,70	560365,59	Ikke spesifisert	Ukjent 4,57 Ikke hjelpelinje	55 Digitalisert på dig.bord fra strek-kart: Papirkopi	200	
19	7079470,57	560361,02	Ikke spesifisert	Ukjent 3,91 Ikke hjelpelinje	55 Digitalisert på dig.bord fra strek-kart: Papirkopi	200	
20	7079468,72	560357,57	Ikke spesifisert	Ukjent 8,54 Ikke hjelpelinje	55 Digitalisert på dig.bord fra strek-kart: Papirkopi	200	
21	7079461,10	560353,71	Ikke spesifisert	Ukjent 9,96 Ikke hjelpelinje	55 Digitalisert på dig.bord fra strek-kart: Papirkopi	200	
22	7079455,08	560345,77	Ikke spesifisert	Ukjent 9,99 Ikke hjelpelinje	55 Digitalisert på dig.bord fra strek-kart: Papirkopi	200	
23	7079446,77	560340,22	Ikke spesifisert	Ukjent 27,26 Ikke hjelpelinje	55 Digitalisert på dig.bord fra strek-kart: Papirkopi	200	
24	7079422,30	560328,20	Ikke spesifisert	Ukjent 90,18 Ikke hjelpelinje	55 Digitalisert på dig.bord fra strek-kart: Papirkopi	200	
25	7079392,66	560243,03	Ikke spesifisert	Ukjent 89,04 Ikke hjelpelinje	55 Digitalisert på dig.bord fra strek-kart: Papirkopi	200	
26	7079366,39	560157,95	Ikke spesifisert	Ukjent 184,20 Ikke hjelpelinje	55 Digitalisert på dig.bord fra strek-kart: Papirkopi	200	
27	7079199,40	560080,20	Ikke spesifisert	Umerket 253,67 Fiktiv grense	55 Digitalisert på dig.bord fra strek-kart: Papirkopi	200	
28	7078969,43	559973,14	Ikke spesifisert	Umerket 162,57 Ikke hjelpelinje	55 Digitalisert på dig.bord fra strek-kart: Papirkopi	200	