

**For matrikkelenhet:**

Kommune: 5054 - INDRE FOSEN
Gårdsnummer: 275
Bruksnummer: 212

Utskriftsdato/klokkeslett: 29.11.2019 kl. 10:14
Produsert av: Geir Løkken
Attestert av: Indre Fosen kommune

Orientering om matrikkelbrev

Matrikkelbrevet er hjemlet i «Lov om eigedsregistrering» (matrikkelova) av 17. juni 2005. Etter definisjonen i matrikkelovens § 3 d) er matrikkelbrevet en attestert utskrift av matrikkelen som viser alle registrerte opplysninger om en matrikkelenhet ved oppgitt dato.

Om fullstendighet og nøyaktighet i matrikkelbrevet

Matrikkelen ble etablert ved konvertering av data fra tidligere registre. Det kan variere hvor gode disse dataene er med hensyn på fullstendighet og nøyaktighet. I enkelte tilfeller kan grensepunkt og grenselinjer mangle helt eller delvis eller være feil registrert. Det kan også være feil og mangler ved registrert bygnings- og adresseinformasjon. Fullstendighet og stedfestingsnøyaktighet er generelt bedre innenfor enn utenfor tettbygd strøk. Vær oppmerksom på at for mange matrikkelenheter og bygg hefter usikkerhet ved arealet som oppgis.

For utfyllende informasjon: www.kartverket.no/matrikkelbrev

Matrikkelenhet

Matrikkelenhetstype: Grunneiendom
Bruksnavn:
Etableringsdato: 22.11.2019
Skyld: 0
Er tinglyst: Ja
Har festegrunner: Nei
Er seksjonert: Nei

Arealrapport

Tekst	Areal (m2)	Kommentar
Beregna areal for 275 / 212	912,6	

Eierforhold

Tinglyste eierforhold


Rolle	Status	Føds.d./org.nr	Navn	Bruksenhet	Adresse	Andel
Hjemmelshaver		914199816	GAFA AS		Vågavegen 600 7670 INDERØY	1 / 1

Forretninger

Forretningstype	Årsak til feilretting	Tinglysingsstatus	Tinglysingsstatusdato	Forretningsdato	Matrikkelføringsdato	Signatur
Oppmålingsforretning		Tinglyst	26.11.2019	08.11.2019	15.11.2019	1718log
			Rolle		Matrikkelenhet	Arealendring
			Avgiver		5054 - 275/205	-912,7
			Mottaker		5054 - 275/212	912,6


Oversiktskart for 275 / 212

Målestokk 1:1 000
EUREF89 UTM Sone 32

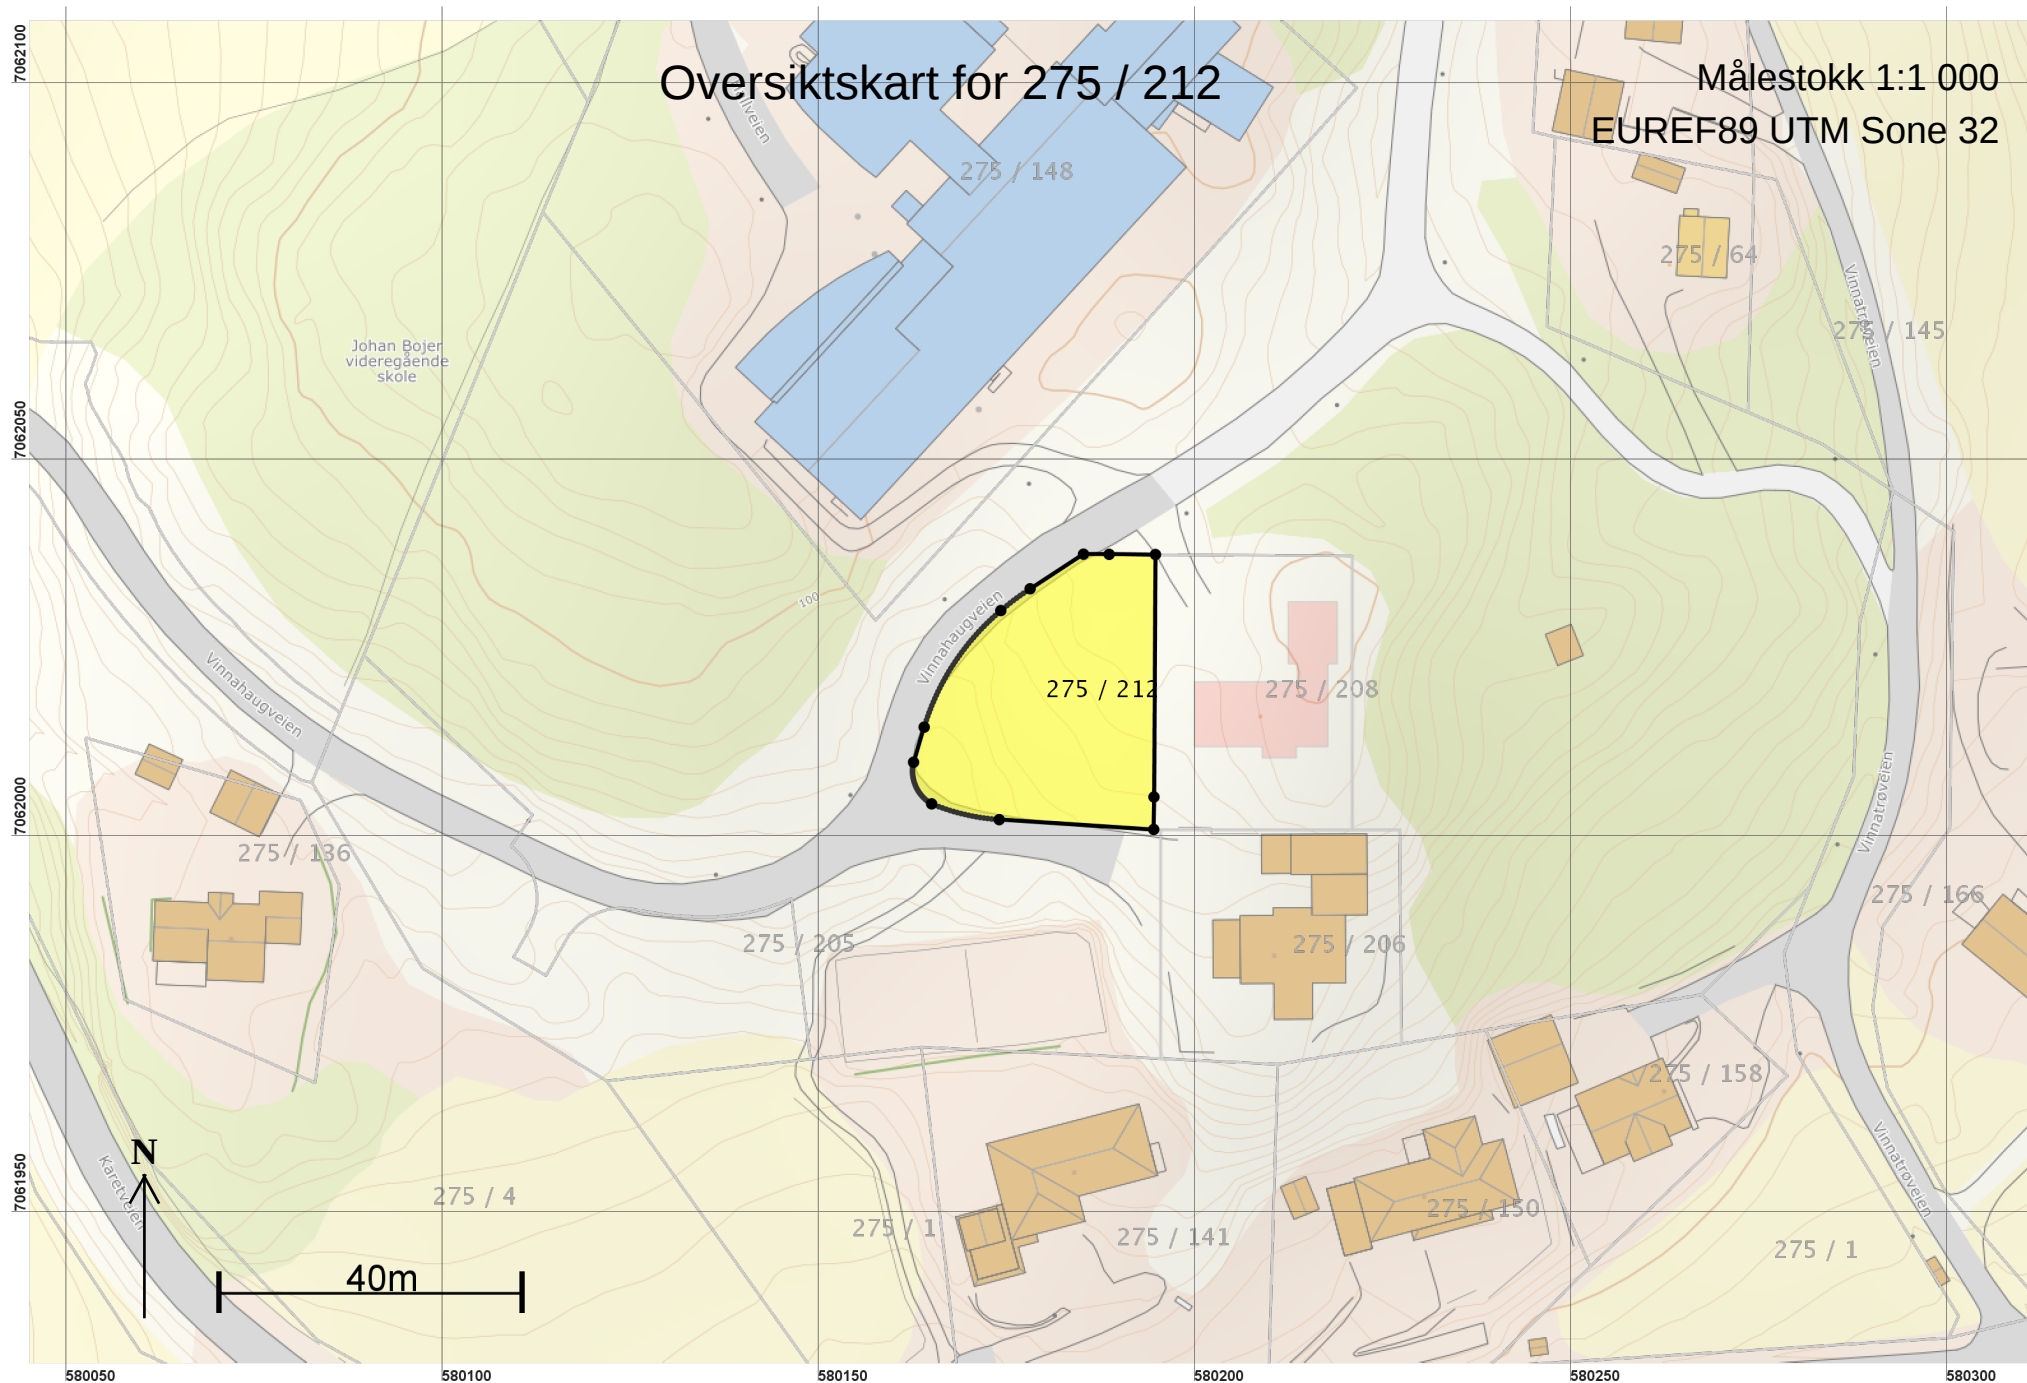

Teig 1 (Hovedteig)
275 / 212

Målestokk 1:250
EUREF89 UTM Sone 32

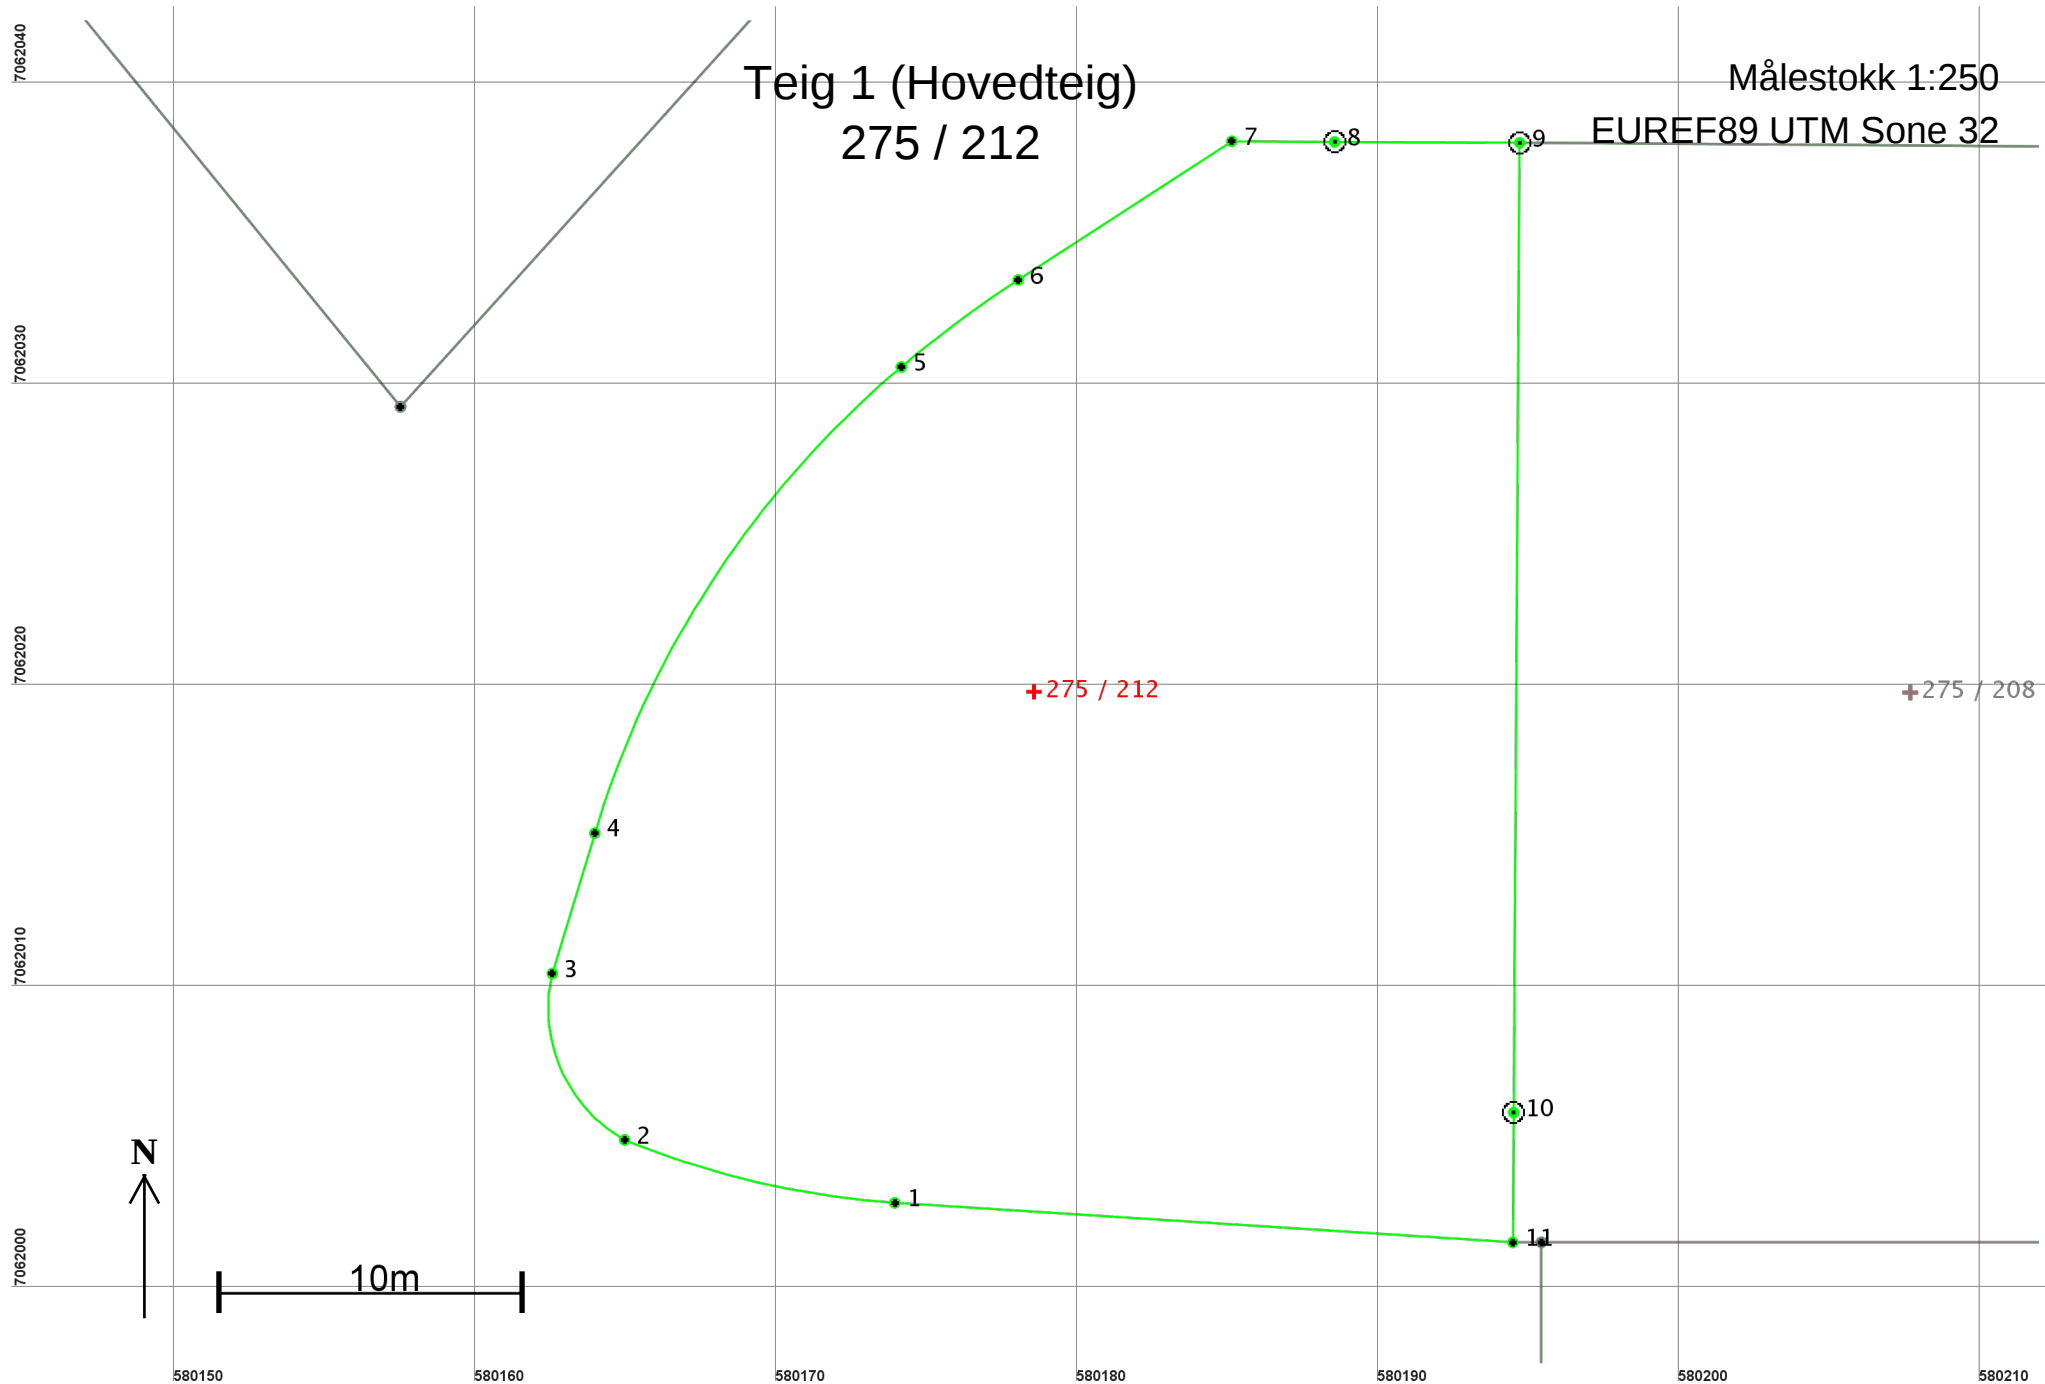

Areal og koordinater

Areal: 912,6

Arealmerknad:

Representasjonspunkt: Koordinatsystem: EUREF89 UTM Sone 32

Nord: 7062020

Øst: 580179

Grensepunkt / Grenselinje

Ytre avgrensing

Løpenr	Nord	Øst	Grensemerke nedsatt i / Lengde	Grensepunkttype / Hjelpelinjetype	Målemetode	Nøyaktighet	Radius
1	7062003,00	580173,95	Ikke spesifisert 9,25	Umerket Ikke hjelpelinje	18 Tatt fra plan	10	29,19
2	7062005,09	580164,98	Ikke spesifisert 6,46	Umerket Ikke hjelpelinje	18 Tatt fra plan	10	5,02
3	7062010,61	580162,58	Ikke spesifisert 4,87	Umerket Ikke hjelpelinje	18 Tatt fra plan	10	
4	7062015,27	580163,99	Ikke spesifisert 18,78	Umerket Ikke hjelpelinje	18 Tatt fra plan	10	32,61
5	7062030,74	580174,17	Ikke spesifisert 4,84	Umerket Ikke hjelpelinje	18 Tatt fra plan	10	37,26
6	7062033,63	580178,05	Ikke spesifisert 8,45	Umerket Ikke hjelpelinje	18 Tatt fra plan	10	
7	7062038,23	580185,14	Ikke spesifisert 3,41	Umerket Ikke hjelpelinje	18 Tatt fra plan	10	
8	7062038,21	580188,55	Jord 6,15	Offentlig godkjent grensemerke Ikke hjelpelinje	96 GPS kinematisk (Real time kinematic)	10	
9	7062038,18	580194,70	Jord 32,18	Offentlig godkjent grensemerke Ikke hjelpelinje	96 GPS kinematisk (Real time kinematic)	10	
10	7062006,00	580194,50	Jord 4,31	Offentlig godkjent grensemerke Ikke hjelpelinje	96 GPS kinematisk (Real time kinematic)	10	
11	7062001,69	580194,47	Ikke spesifisert 20,56	Umerket Ikke hjelpelinje	96 GPS kinematisk (Real time kinematic)	10	