2019/7046

SITUASJONSKART

Eiendom:	Gnr: 39	Bnr: 63	Fnr: 0	Snr: 0
	Adresse: Kvernsjøveien 475, 7105 STADSBYGD			
Hj.haver/Fester:				

INDRE FOSEN KOMMUNE

Dato: 4/12-2019 Sign:

Målestokk 1:1000

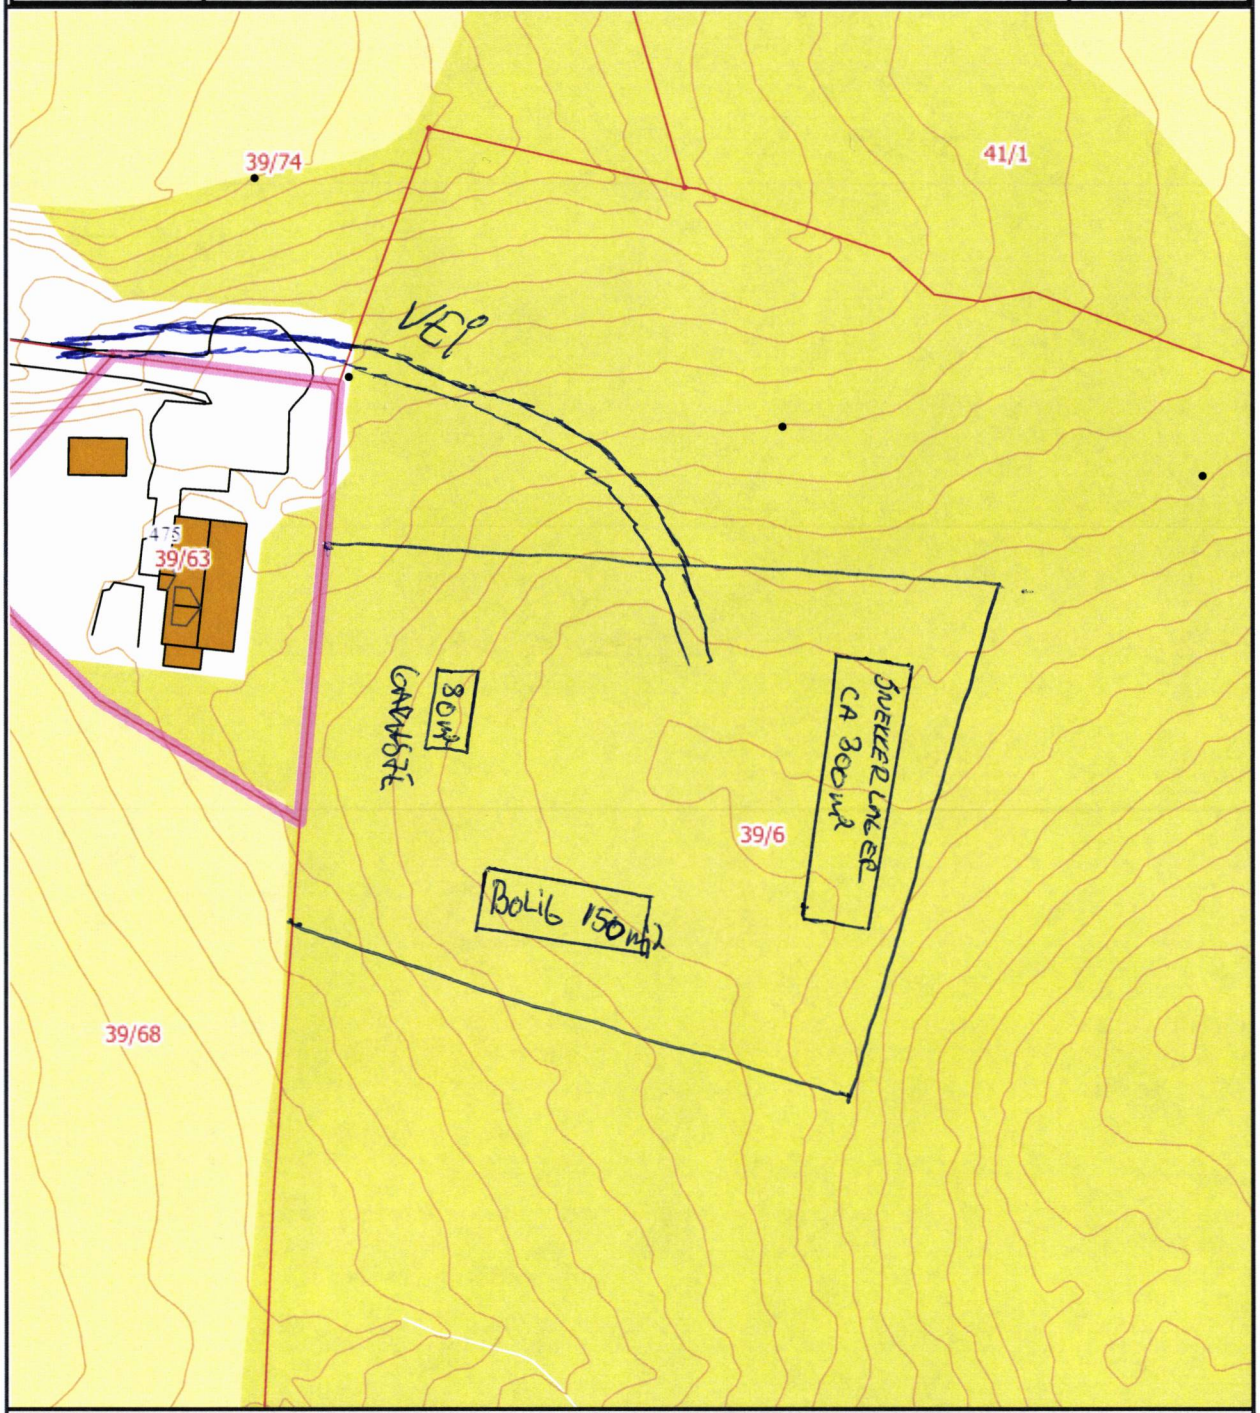

Det tas forbehold om at det kan forekomme feil på kartet, bla. gjelder dette eiendomsgrenser, ledninger/kabler, kummer m.m. som i forbindelse med prosjektering/anleggsarbeid må undersøkes nærmere.

Skannet - Indre Fosen kommune - 04.12.2019 09:16

2019/7046

SITUASJONSKART

Eiendom:	Gnr: 39	Bnr: 63	Fnr: 0	Snr: 0
	Adresse: Kvernsjøveien 475, 7105 STADSBYGD			
Hj.haver/Fester:				

INDRE FOSEN KOMMUNE

Dato: 4/12-2019 Sign:

Målestokk 1:3000

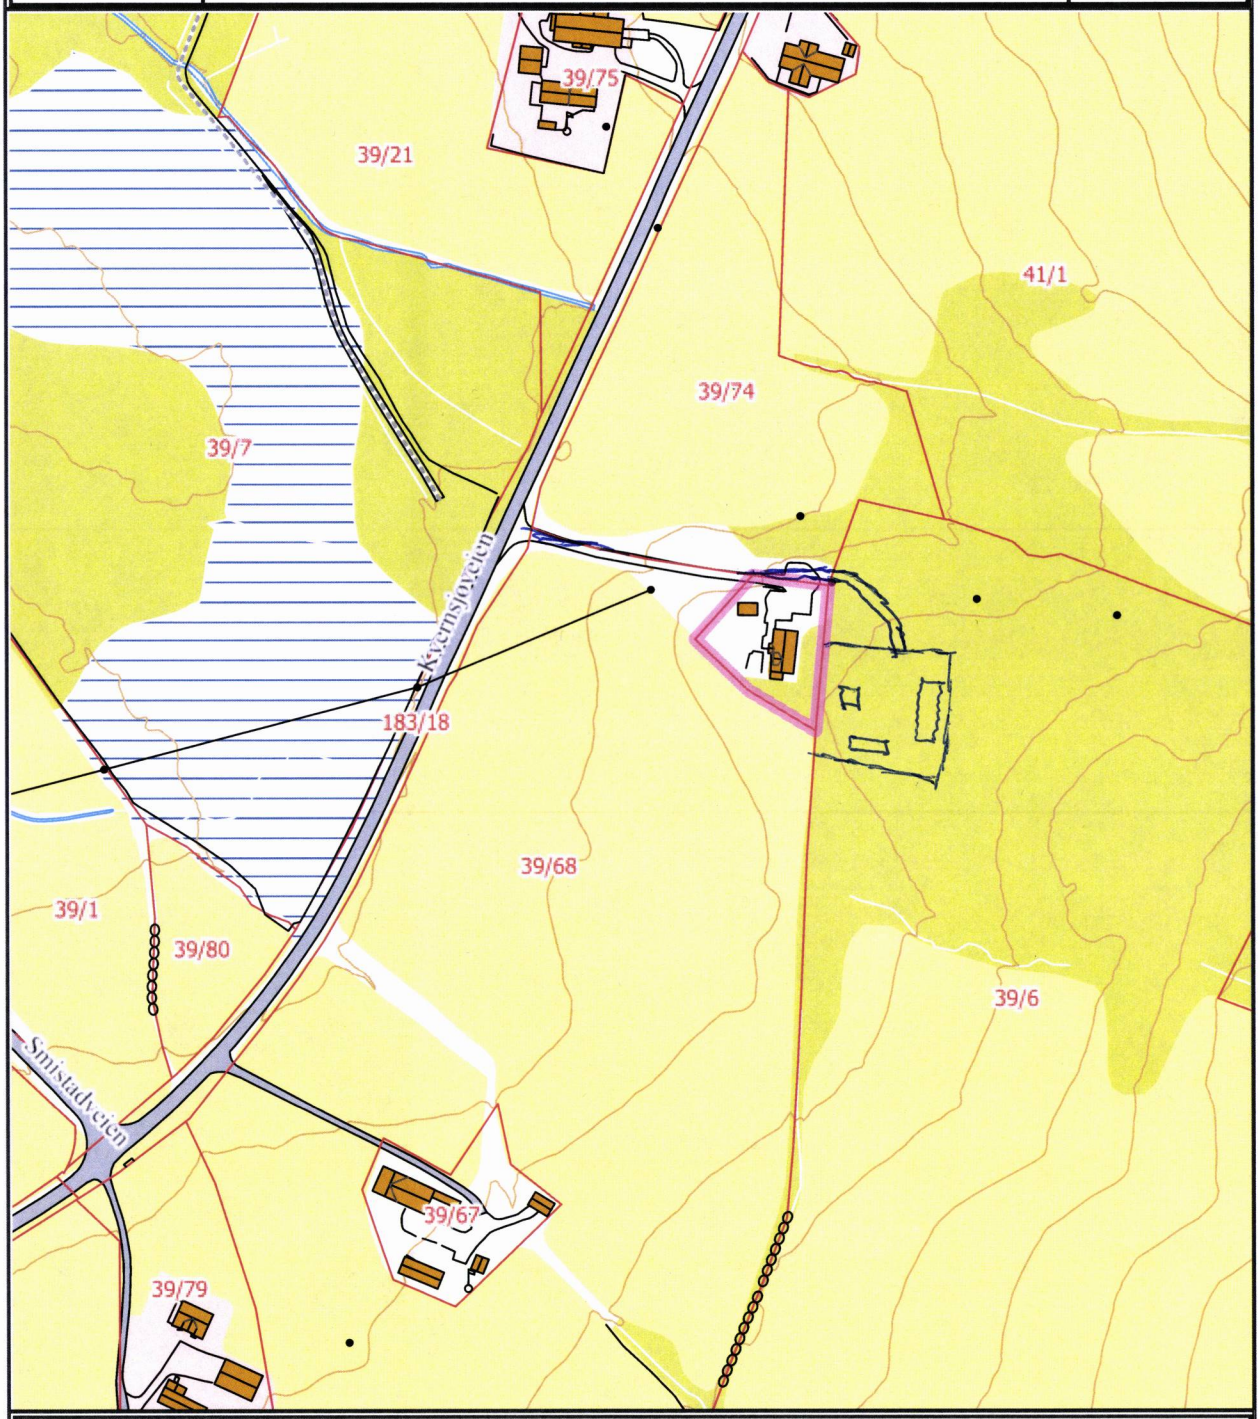

Det tas forbehold om at det kan forekomme feil på kartet, bla. gjelder dette eiendomsgrenser, ledninger/kabler, kummer m.m. som i forbindelse med prosjektering/anleggsarbeid må undersøkes nærmere.

Skannet - Indre Fosen kommune - 04.12.2019 09:16