

**For matrikkelenhet:**

Kommune: 5054 - INDRE FOSEN
Gårdsnummer: 39
Bruksnummer: 34

Utskriftsdato/klokkeslett: 12.12.2019 kl. 13:19
Produsert av: Geir Løkken
Attestert av: Indre Fosen kommune

Orientering om matrikkelbrev

Matrikkelbrevet er hjemlet i «Lov om eigedsregistrering» (matrikkelova) av 17. juni 2005. Etter definisjonen i matrikkelovens § 3 d) er matrikkelbrevet en attestert utskrift av matrikkelen som viser alle registrerte opplysninger om en matrikkelenhet ved oppgitt dato.

Om fullstendighet og nøyaktighet i matrikkelbrevet

Matrikkelen ble etablert ved konvertering av data fra tidligere registre. Det kan variere hvor gode disse dataene er med hensyn på fullstendighet og nøyaktighet. I enkelte tilfeller kan grensepunkt og grenselinjer mangle helt eller delvis eller være feil registrert. Det kan også være feil og mangler ved registrert bygnings- og adresseinformasjon. Fullstendighet og stedfestingsnøyaktighet er generelt bedre innenfor enn utenfor tettbygd strøk. Vær oppmerksom på at for mange matrikkelenheter og bygg hefter usikkerhet ved arealet som oppgis.

For utfyllende informasjon: www.kartverket.no/matrikkelbrev

Matrikkelenhet

Matrikkelenhetstype: Grunneiendom
Bruksnavn: LAUGVANG
Etableringsdato: 11.01.1961
Skyld: 0,1
Er tinglyst: Ja
Har festegrunner: Nei
Er seksjonert: Nei

Arealrapport

Tekst	Areal (m2)	Kommentar
Beregna areal for 39 / 34	2 451,9	

Eierforhold

Tinglyste eierforhold

Rolle	Status	Føds.d./org.nr	Navn	Bruksenhet	Adresse	Andel
Hjemmelshaver		230464	KOSBERG ARNE		BRUSLÆTTVEIEN 2 7105 STADSBYGD	1 / 1

Forretninger

Forretningstype	Årsak til feilretting	Tinglysingsstatus	Tinglysingsstatusdato	Forretningsdato	Matrikkelføringsdato	Signatur
Oppmålingsforretning/arealoverføring		Tinglyst	04.12.2019	29.08.2019	06.11.2019	1718log
			Rolle		Matrikkelenhet	Arealendring
			Avgiver		5054 - 39/15	-497,5
			Mottaker		5054 - 39/34	497,5
Annen forretningstype				29.08.2019	06.11.2019	1718log
Omnummerering		Tinglyst	02.01.2018	01.01.2018	01.01.2018	smatmynd
			Omnummerert til:		5054 - 39/34	
			Omnummerert fra:		1624 - 39/34	
Skylddeling				11.01.1961		
			Rolle		Matrikkelenhet	Arealendring
			Avgiver		1624 - 39/1	-1 090
			Mottaker		1624 - 39/34	1 090

Adresser

Adresstype	Adressenavn Adressetilleggsnavn	Adressekode	Adressenr	Kretser	
Vegadresse	Bruslættveien	1396	2	Grunnkrets	0403 Hammer
				Valgkrets:	1 Stadsbygd
				Kirkesogn:	09050101 Stadsbygd
				Postnr.område:	7105 STADSBYGD
				Tettsted:	

Bygning og bygningsendring

Bygningsnr: 183 495 186	Bebygd areal:	0	Ant. boliger:	0	Datoer:
Løpenr:	Bruksareal bolig:	0	Ant. etasjer:	1	Rammetillatelse:
Bygningsendringskode:	BRA annet:	62	Vannforsyning:		Igangsettingstillatelse:
Bygningstype: Garasjeuthus anneks til bolig	Bruksareal totalt:	62	Avløp:		Tatt i bruk:
Næringsgruppe: Annet som ikke er næring	Alternativt areal:	0	Har heis:	Nei	Midl. brukstillatelse:
Bygningsstatus: Tatt i bruk	Alternativt areal 2:	0			Ferdigattest:
Energikilder:	Oppvarming:				

Etasje

Etasje	Antall boenheter	BRA bolig	BRA annet	BRA totalt
H01	0	0.0	62.0	62.0

Bruksenheter

Adresse	Bruksenhetsnummer	Bruksenhetstype	Bruksareal	Ant. rom	Kjøkkentilgang	Bad	WC	Matrikkelenhet
1396 Bruslættveien 2		Unummerert bruksenhet	0	0		0	0	39/34

Bygningsnr: 183 495 194	Bebygd areal:	12	Ant. boliger:	1	Datoer:
Løpenr:	Bruksareal bolig:	188	Ant. etasjer:	3	Rammetillatelse:
Bygningsendringskode:	BRA annet:	0	Vannforsyning:	Privat innlagt	Igangsettingstillatelse:
Bygningstype: Enebolig	Bruksareal totalt:	188	Avløp:	Privat kloakk	Tatt i bruk:
Næringsgruppe: Bolig	Alternativt areal:	0	Har heis:	Nei	Midl. brukstillatelse:
Bygningsstatus: Tatt i bruk	Alternativt areal 2:	0			Ferdigattest:
Energikilder: Elektrisitet	Oppvarming:				

Etasje

Etasje	Antall boenheter	BRA bolig	BRA annet	BRA totalt
L01	0	18.0	0.0	18.0
H01	1	93.0	0.0	93.0
K01	0	77.0	0.0	77.0

Bruksenheter

Adresse	Bruksenhetsnummer	Bruksenhetstype	Bruksareal	Ant. rom	Kjøkkentilgang	Bad	WC	Matrikkelenhet
1396 Bruslættveien 2	H0101	Bolig	176	0	Kjøkken	0	0	39/34
1396 Bruslættveien 2		Unummerert bruksenhet	0	0		0	0	39/34

Bygningsnr: 183 495 194	Bebygd areal:	12	Ant. boliger:	0	Datoer:
Løpenr: 1	Bruksareal bolig:	12	Ant. etasjer:	1	Rammetillatelse:
Bygningsendringskode: Tilbygg	BRA annet:	0	Vannforsyning:		Igangsettingstillatelse: 05.12.2012
Bygningstype: Enebolig	Bruksareal totalt:	12	Avløp:		Tatt i bruk: 01.01.2014
Næringsgruppe: Bolig	Alternativt areal:	0	Har heis:	Nei	Midl. brukstillatelse:
Bygningsstatus: Tatt i bruk	Alternativt areal 2:	0			Ferdigattest:
Energikilder:	Oppvarming:				

Etasje

Etasje	Antall boenheter	BRA bolig	BRA annet	BRA totalt
H01	0	12.0	0.0	12.0

Bruksenheter


Adresse	Bruksenhetsnummer	Bruksenhetstype	Bruksareal	Ant. rom	Kjøkkentilgang	Bad	WC	Matrikkelenhet
1396 Bruslættveien 2		Unummerert bruksenhet	0	0		0	0	39/34

Kontaktpersoner

Rolle	Føds.dato/org.nr	Navn	Bruksenhet	Adresse
Tiltakshaver		Arne Kosberg		7105 STADSBYGD


Oversiktskart for 39 / 34

Målestokk 1:1 000
EUREF89 UTM Sone 32

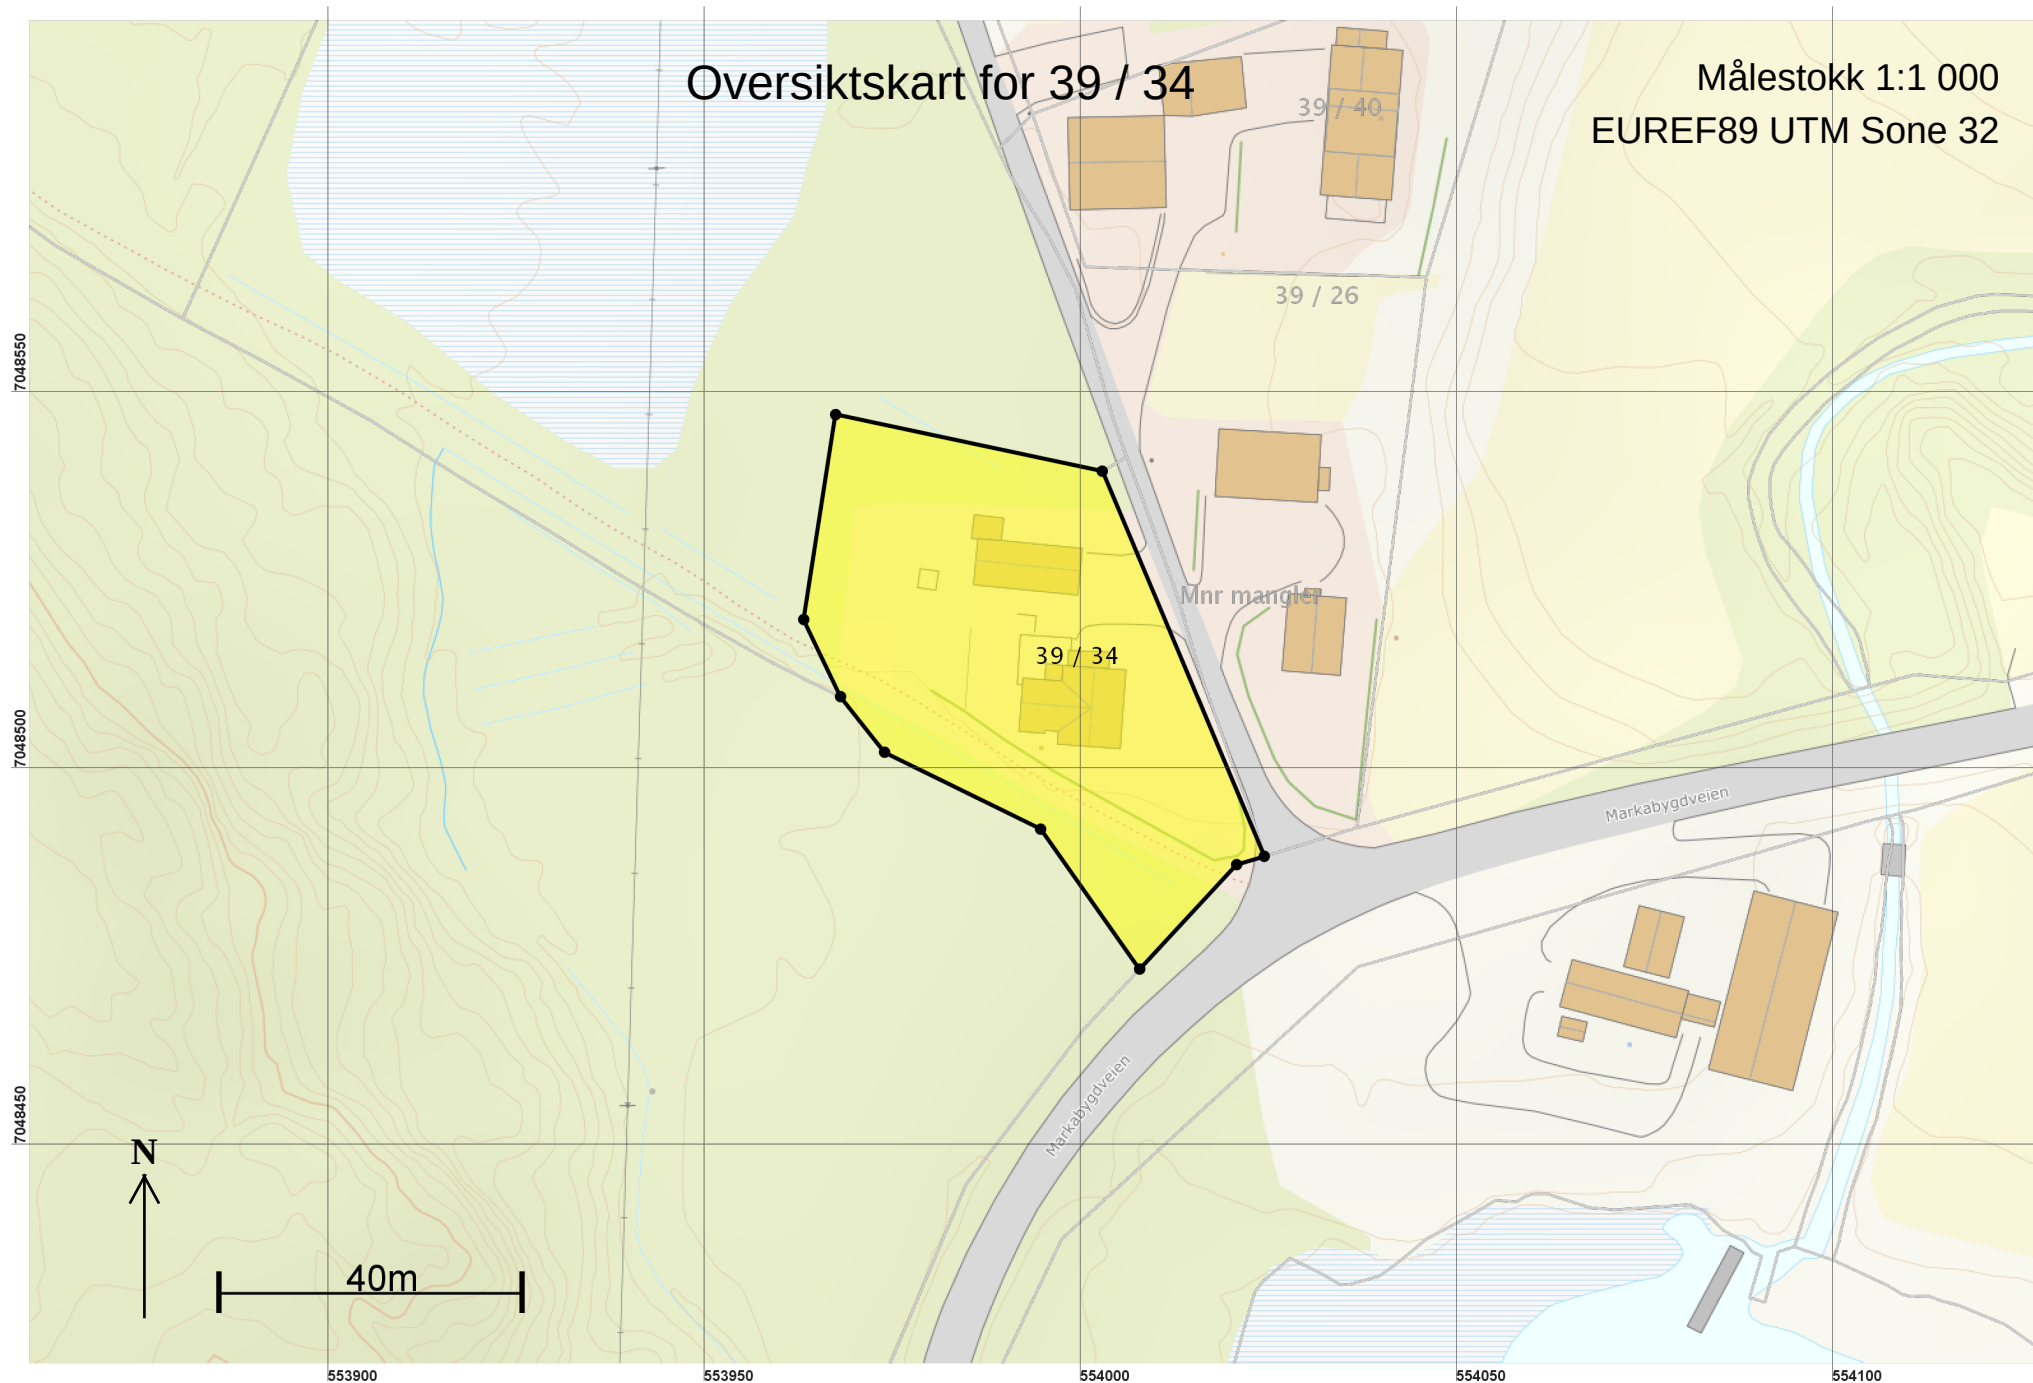

Teig 1 (Hovedteig)
39 / 34

Målestokk 1:500
EUREF89 UTM Sone 32

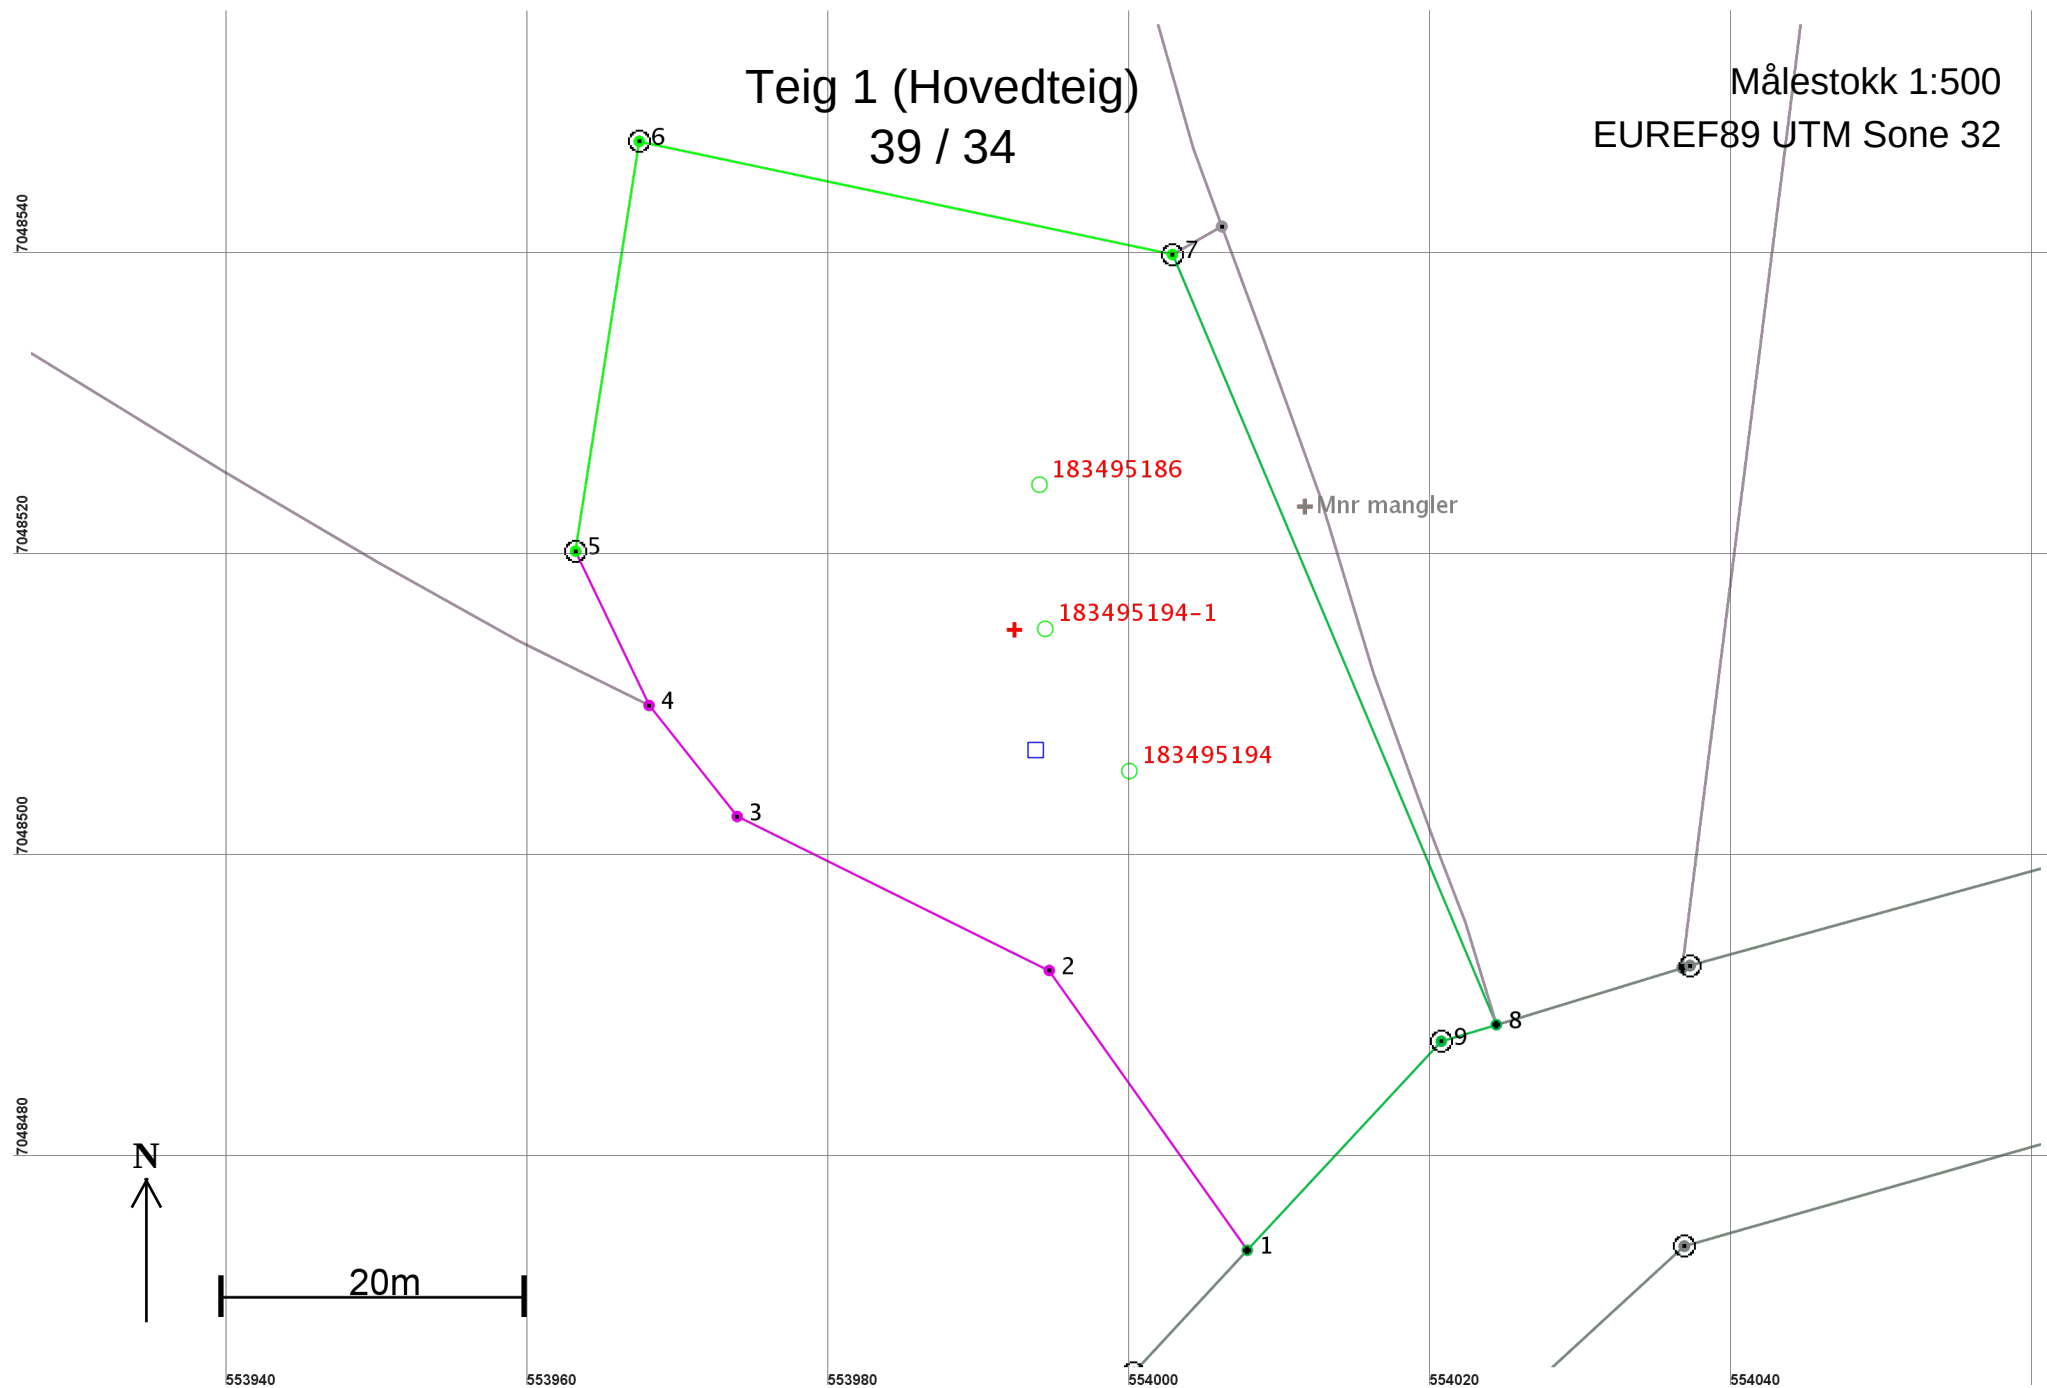

Areal og koordinater

Areal: 2 451,9

Arealmerknad:

Representasjonspunkt: Koordinatsystem: EUREF89 UTM Sone 32

Nord: 7048515

Øst: 553992

Grensepunkt / Grenselinje

Ytre avgrensing

Løpenr	Nord	Øst	Grensemerke nedsatt i / Grensepunkttype / Lengde	Hjelpelinjetype	Målemetode	Nøyaktighet	Radius
1	7048474,19	554007,81	Ikke spesifisert	Umerket	10 Terrengmålt	11	
			22,75	Ikke hjelpelinje			
2	7048492,76	553994,66	Ikke spesifisert	Ukjent	55 Digitalisert på dig.bord fra strek-kart: Papirkopi	200	
			23,10	Ikke hjelpelinje			
3	7048502,98	553973,94	Ikke spesifisert	Ukjent	55 Digitalisert på dig.bord fra strek-kart: Papirkopi	200	
			9,41	Ikke hjelpelinje			
4	7048510,35	553968,09	Ikke spesifisert	Geometrisk hjelpepunkt	55 Digitalisert på dig.bord fra strek-kart: Papirkopi	200	
			11,34	Ikke hjelpelinje			
5	7048520,59	553963,21	Jord	Offentlig godkjent grensemerke	96 GPS kinematisk (Real time kinematic)	10	
			27,53	Ikke hjelpelinje			
6	7048547,79	553967,43	Jord	Offentlig godkjent grensemerke	96 GPS kinematisk (Real time kinematic)	10	
			36,20	Ikke hjelpelinje			
7	7048540,28	554002,84	Jord	Offentlig godkjent grensemerke	96 GPS kinematisk (Real time kinematic)	10	
			55,46	Ikke hjelpelinje			
8	7048489,16	554024,35	Ikke spesifisert	Umerket	10 Terrengmålt	11	
			3,82	Ikke hjelpelinje			
9	7048488,06	554020,69	Ikke spesifisert	Offentlig godkjent grensemerke	10 Terrengmålt	11	
			18,93	Ikke hjelpelinje			