

**For matrikkelenhet:**

Kommune: 5054 - INDRE FOSEN
Gårdsnummer: 217
Bruksnummer: 37

Utskriftsdato/klokkeslett: 12.12.2019 kl. 13:58
Produsert av: Geir Løkken
Attestert av: Indre Fosen kommune

Orientering om matrikkelbrev

Matrikkelbrevet er hjemlet i «Lov om eigedsregistrering» (matrikkelova) av 17. juni 2005. Etter definisjonen i matrikkelovens § 3 d) er matrikkelbrevet en attestert utskrift av matrikkelen som viser alle registrerte opplysninger om en matrikkelenhet ved oppgitt dato.

Om fullstendighet og nøyaktighet i matrikkelbrevet

Matrikkelen ble etablert ved konvertering av data fra tidligere registre. Det kan variere hvor gode disse dataene er med hensyn på fullstendighet og nøyaktighet. I enkelte tilfeller kan grensepunkt og grenselinjer mangle helt eller delvis eller være feil registrert. Det kan også være feil og mangler ved registrert bygnings- og adresseinformasjon. Fullstendighet og stedfestingsnøyaktighet er generelt bedre innenfor enn utenfor tettbygd strøk. Vær oppmerksom på at for mange matrikkelenheter og bygg hefter usikkerhet ved arealet som oppgis.

For utfyllende informasjon: www.kartverket.no/matrikkelbrev

Matrikkelenhet

Matrikkelenhetstype: Grunneiendom
Bruksnavn:
Etableringsdato: 04.12.2019
Skyld: 0
Er tinglyst: Ja
Har festegrunner: Nei
Er seksjonert: Nei

Arealrapport

Tekst	Areal (m2)	Kommentar
Beregna areal for 217 / 37	570,8	

Eierforhold

Tinglyste eierforhold


Rolle	Status	Føds.d./org.nr	Navn	Bruksenhet	Adresse	Andel
Hjemmelshaver		071148	KRUKEN EDVARD		SKOGBANDET 4 7712 STEINKJER	1 / 2
Hjemmelshaver		131237	SANDGRIND HARALD		FERAVEIEN 6 7120 LEKSVIK	1 / 2

Forretninger

Forretningstype	Årsak til feilretting	Tinglysingsstatus	Tinglysingsstatusdato	Forretningsdato	Matrikkelføringsdato	Signatur
Oppmålingsforretning		Tinglyst	06.12.2019	07.10.2019	21.10.2019	1718log
			Rolle	Matrikkelenhet		Arealendring
			Avgiver	5054 - 217/3		-260,3
			Avgiver	5054 - 217/13		-310,5
			Mottaker	5054 - 217/37		570,8


Oversiktskart for 217 / 37

Målestokk 1:1 000
EUREF89 UTM Sone 32

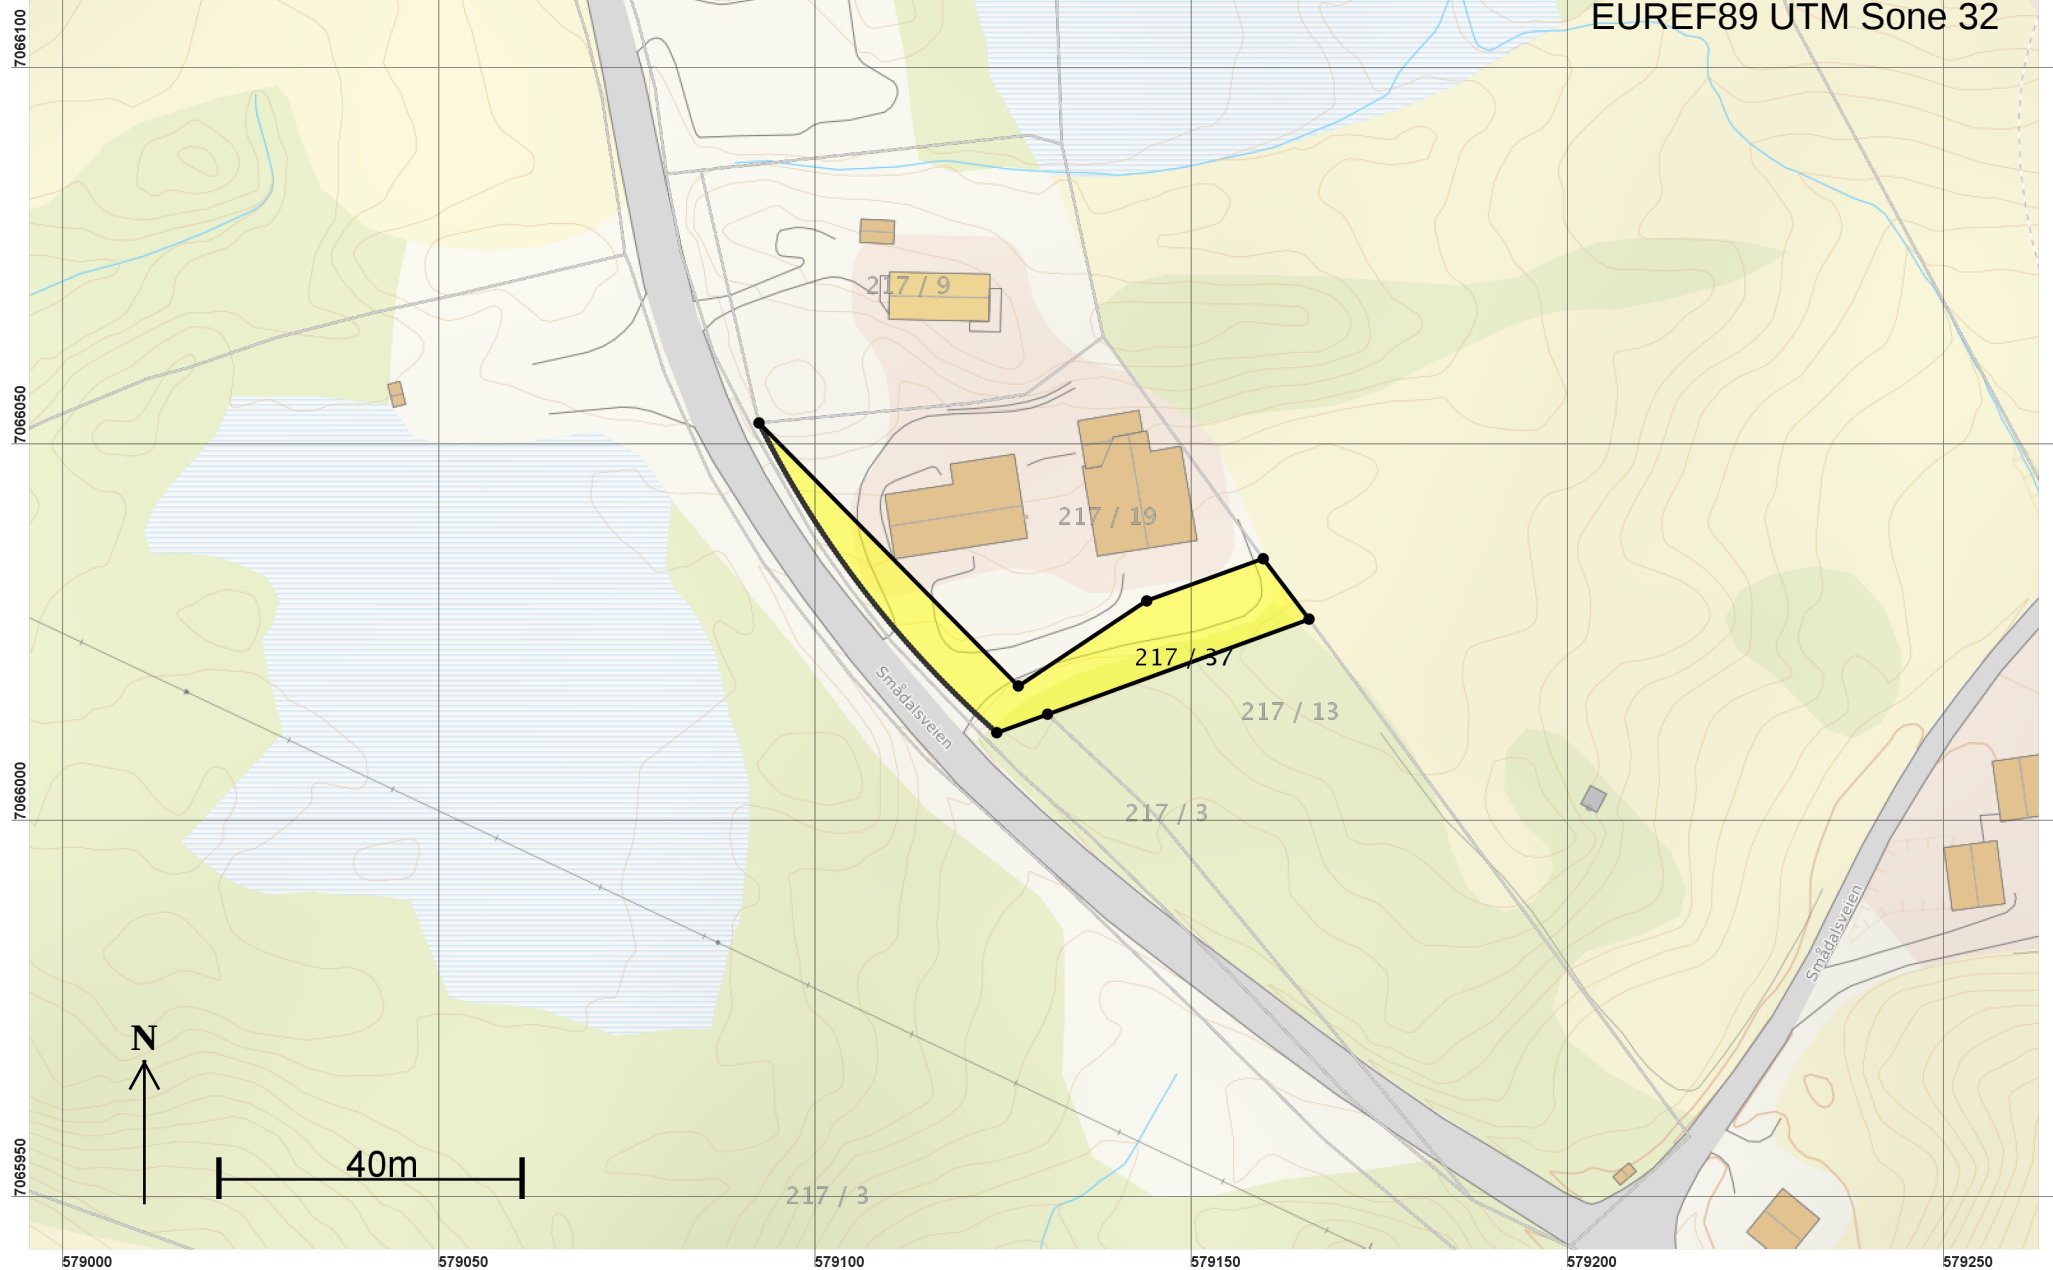

Teig 1 (Hovedteig)
217 / 37

Målestokk 1:500
EUREF89 UTM Sone 32

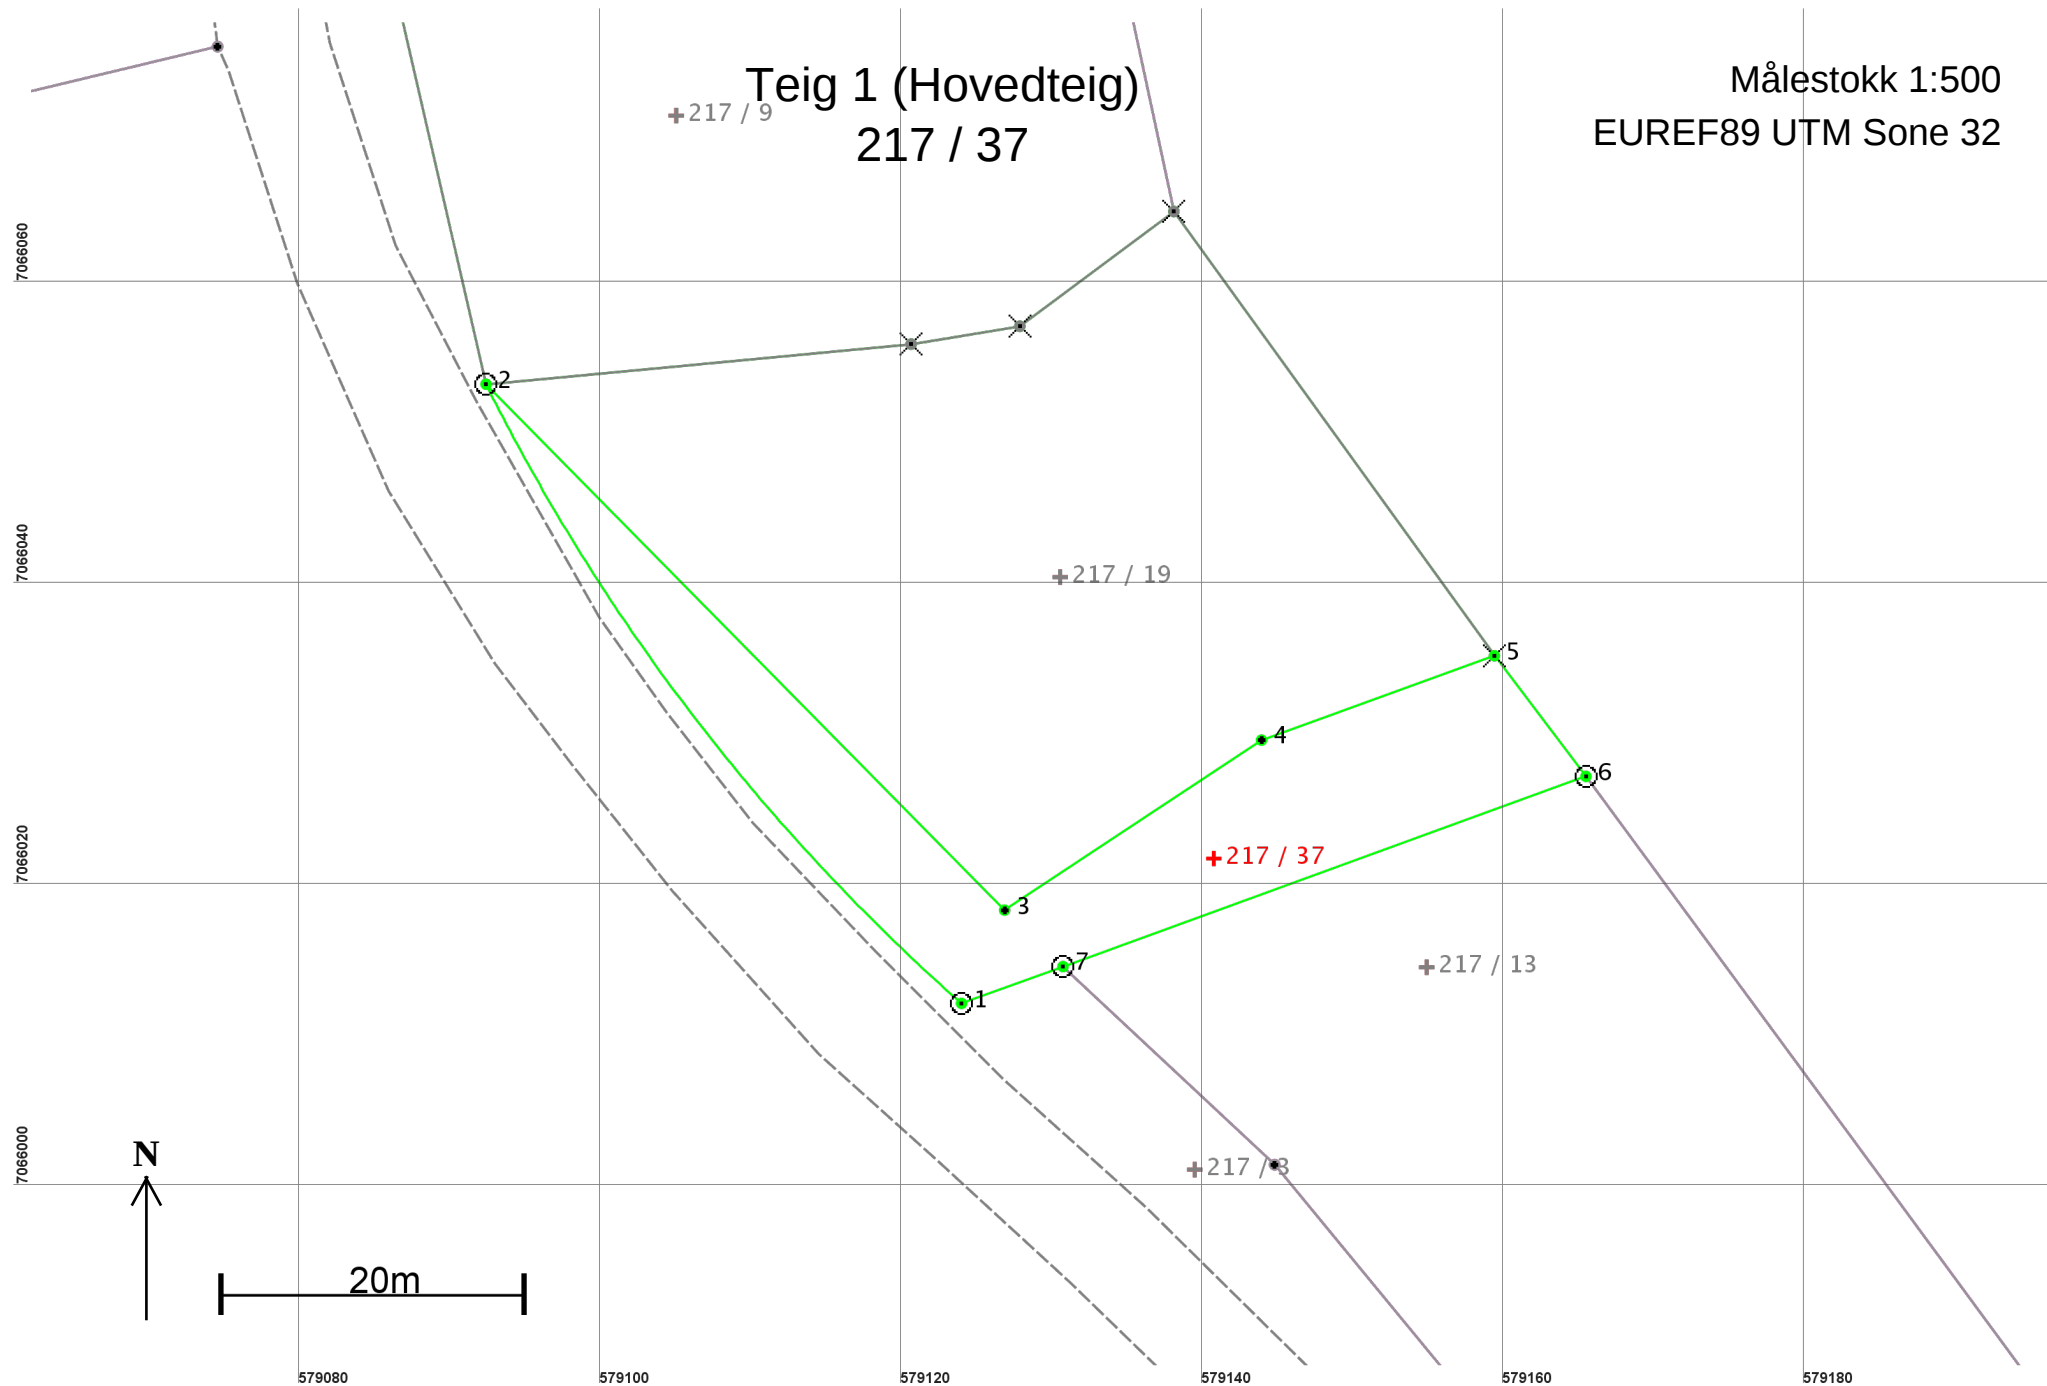

Areal og koordinater

Areal: 570,8

Arealmerknad:

Representasjonspunkt: Koordinatsystem: EUREF89 UTM Sone 32

Nord: 7066022

Øst: 579141

Grensepunkt / Grenselinje

Ytre avgrensing

Løpenr	Nord	Øst	Grensemerke nedsatt i / Lengde	Grensepunkttype / Hjelpelinjetype	Målemetode	Nøyaktighet	Radius
1	7066012,48	579124,03	Jord 52,15	Offentlig godkjent grensemerke Ikke hjelpelinje	96 GPS kinematisk (Real time kinematic)	10	135,72
2	7066053,58	579092,45	Jord 49,03	Offentlig godkjent grensemerke Ikke hjelpelinje	96 GPS kinematisk (Real time kinematic)	10	
3	7066018,67	579126,89	Ikke spesifisert 20,46	Umerket Ikke hjelpelinje	96 GPS kinematisk (Real time kinematic)	10	
4	7066029,96	579143,95	Ikke spesifisert 16,45	Umerket Ikke hjelpelinje	96 GPS kinematisk (Real time kinematic)	10	
5	7066035,56	579159,41	Jordfast stein 10,05	Kors Ikke hjelpelinje	96 GPS kinematisk (Real time kinematic)	10	
6	7066027,55	579165,49	Jord 36,95	Offentlig godkjent grensemerke Ikke hjelpelinje	96 GPS kinematisk (Real time kinematic)	10	
7	7066014,93	579130,77	Jord 7,17	Offentlig godkjent grensemerke Ikke hjelpelinje	96 GPS kinematisk (Real time kinematic)	10	