

**For matrikkelenhet:**

Kommune: 5054 - INDRE FOSEN
Gårdsnummer: 217
Bruksnummer: 9

Utskriftsdato/klokkeslett: 12.12.2019 kl. 13:58
Produsert av: Geir Løkken
Attestert av: Indre Fosen kommune

Orientering om matrikkelbrev

Matrikkelbrevet er hjemlet i «Lov om eigedsregistrering» (matrikkelova) av 17. juni 2005. Etter definisjonen i matrikkelovens § 3 d) er matrikkelbrevet en attestert utskrift av matrikkelen som viser alle registrerte opplysninger om en matrikkelenhet ved oppgitt dato.

Om fullstendighet og nøyaktighet i matrikkelbrevet

Matrikkelen ble etablert ved konvertering av data fra tidligere registre. Det kan variere hvor gode disse dataene er med hensyn på fullstendighet og nøyaktighet. I enkelte tilfeller kan grensepunkt og grenselinjer mangle helt eller delvis eller være feil registrert. Det kan også være feil og mangler ved registrert bygnings- og adresseinformasjon. Fullstendighet og stedfestingsnøyaktighet er generelt bedre innenfor enn utenfor tettbygd strøk. Vær oppmerksom på at for mange matrikkelenheter og bygg hefter usikkerhet ved arealet som oppgis.

For utfyllende informasjon: www.kartverket.no/matrikkelbrev

Matrikkelenhet

Matrikkelenhetstype: Grunneiendom
Bruksnavn: TUSSATUN
Etableringsdato: 02.10.1947
Skyld: 0,02
Er tinglyst: Ja
Har festegrunner: Nei
Er seksjonert: Nei

Arealrapport

Tekst	Areal (m2)	Kommentar
Beregna areal for 217 / 9	1 590,1	

Eierforhold

Tinglyste eierforhold

Rolle	Status	Føds.d./org.nr	Navn	Bruksenhet	Adresse	Andel
Hjemmelshaver		170236	SANDGRIND MARY BERET		FERAVEIEN 6 7120 LEKSVIK	1 / 1

Forretninger

Forretningstype	Årsak til feilretting	Tinglysingsstatus	Tinglysingsstatusdato	Forretningsdato	Matrikkelføringsdato	Signatur
Oppmålingsforretning		Tinglyst	06.12.2019	07.10.2019	21.10.2019	1718log
			Rolle	Matrikkelenhet		Arealendring
			Avgiver	5054 - 217/3		-260,3
			Avgiver	5054 - 217/13		-310,5
			Mottaker	5054 - 217/37		570,8
Annen forretningstype				07.10.2019	21.10.2019	1718log
Omnummerering		Tinglyst	02.01.2018	01.01.2018	01.01.2018	smatmynd_nn riap645_1
			Omnummerert til:	5054 - 217/9		
			Omnummerert fra:	1718 - 17/9		
Oppmålingsforretning				06.10.2017	11.10.2017	1718log
Sammenslåing				22.04.2008	27.05.2008	1718bak

Forretningstype	Årsak til feilretting	Tinglysingsstatus	Tinglysingsstatusdato	Forretningsdato	Matrikkelføringsdato	Signatur
			Rolle		Matrikkelenhet	Arealendring
			Avgiver		1718 - 17/15	0
			Avgiver		1718 - 17/16	0
			Mottaker		1718 - 17/9	0
Skylddeling				02.10.1947		
			Rolle		Matrikkelenhet	Arealendring
			Avgiver		1718 - 17/4	0
			Mottaker		1718 - 17/9	0

Adresser

Adresstype	Adressenavn Adressetilleggsnavn	Adressekode	Adressenr	Kretser		
Vegadresse	Smådalsveien	1235	50	Grunnkrets	0504	Dalbygda
				Valgkrets:	4	Leksvik hovedsogn
				Kirkesogn:	09050601	Leksvik
				Postnr.område:	7120	LEKSVIK
				Tettsted:		

Bygning og bygningsendring


Bygningsnr:	300 428 261	Bebygd areal:	0	Ant. boliger:	0	<u>Datoer:</u>
Løpenr:		Bruksareal bolig:	0	Ant. etasjer:	1	Rammetillatelse:
Bygningsendringskode:		BRA annet:	0	Vannforsyning:		Igangsettingstillatelse:
Bygningstype:	Fritidsbygg(hyttersommerh. ol	Bruksareal totalt:	0	Avløp:		Tatt i bruk: 26.03.2014
Næringsgruppe:	Annet som ikke er næring	Alternativt areal:	0	Har heis:	Nei	Midl. brukstillatelse:
Bygningsstatus:	Tatt i bruk	Alternativt areal 2:	0			Ferdigattest:
Energikilder:		Oppvarming:				

Etasje

Etasje	Antall boenheter	BRA bolig	BRA annet	BRA totalt
H01	0	0.0	0.0	0.0

Bruksenheter

Adresse	Bruksenhetsnummer	Bruksenhetstype	Bruksareal	Ant. rom	Kjøkkentilgang	Bad	WC	Matrikkelenhet
1235 Smådalsveien 50	H0101	Fritidsbolig	0	0		0	0	217/9

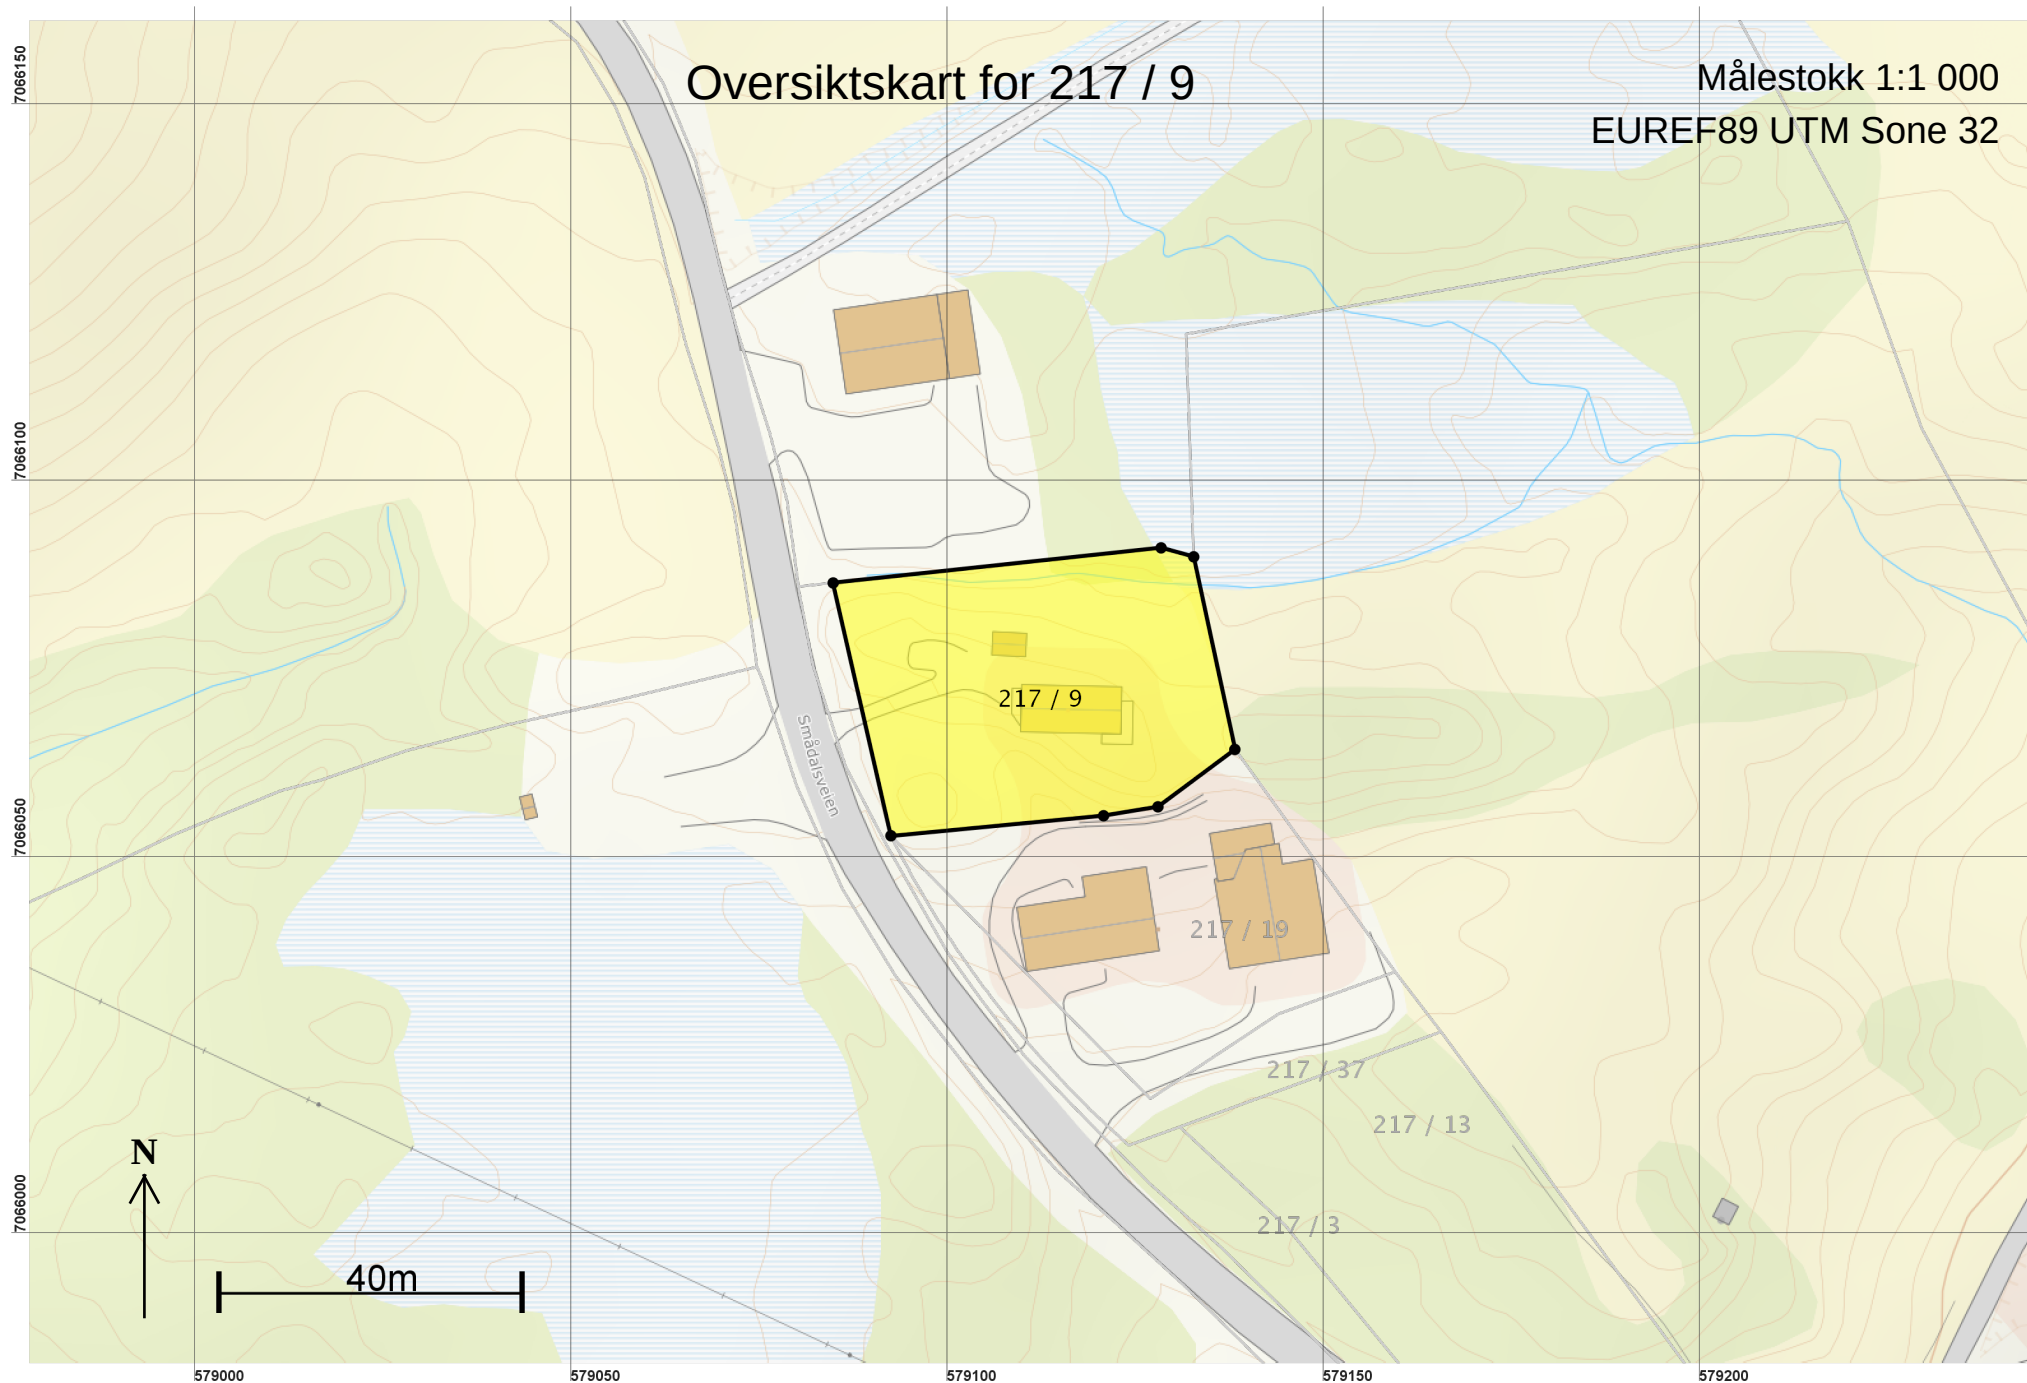


Teig 1 (Hovedteig)
217 / 9

Målestokk 1:250
EUREF89 UTM Sone 32

+217 / 9

300428261
Smådalsveien 50

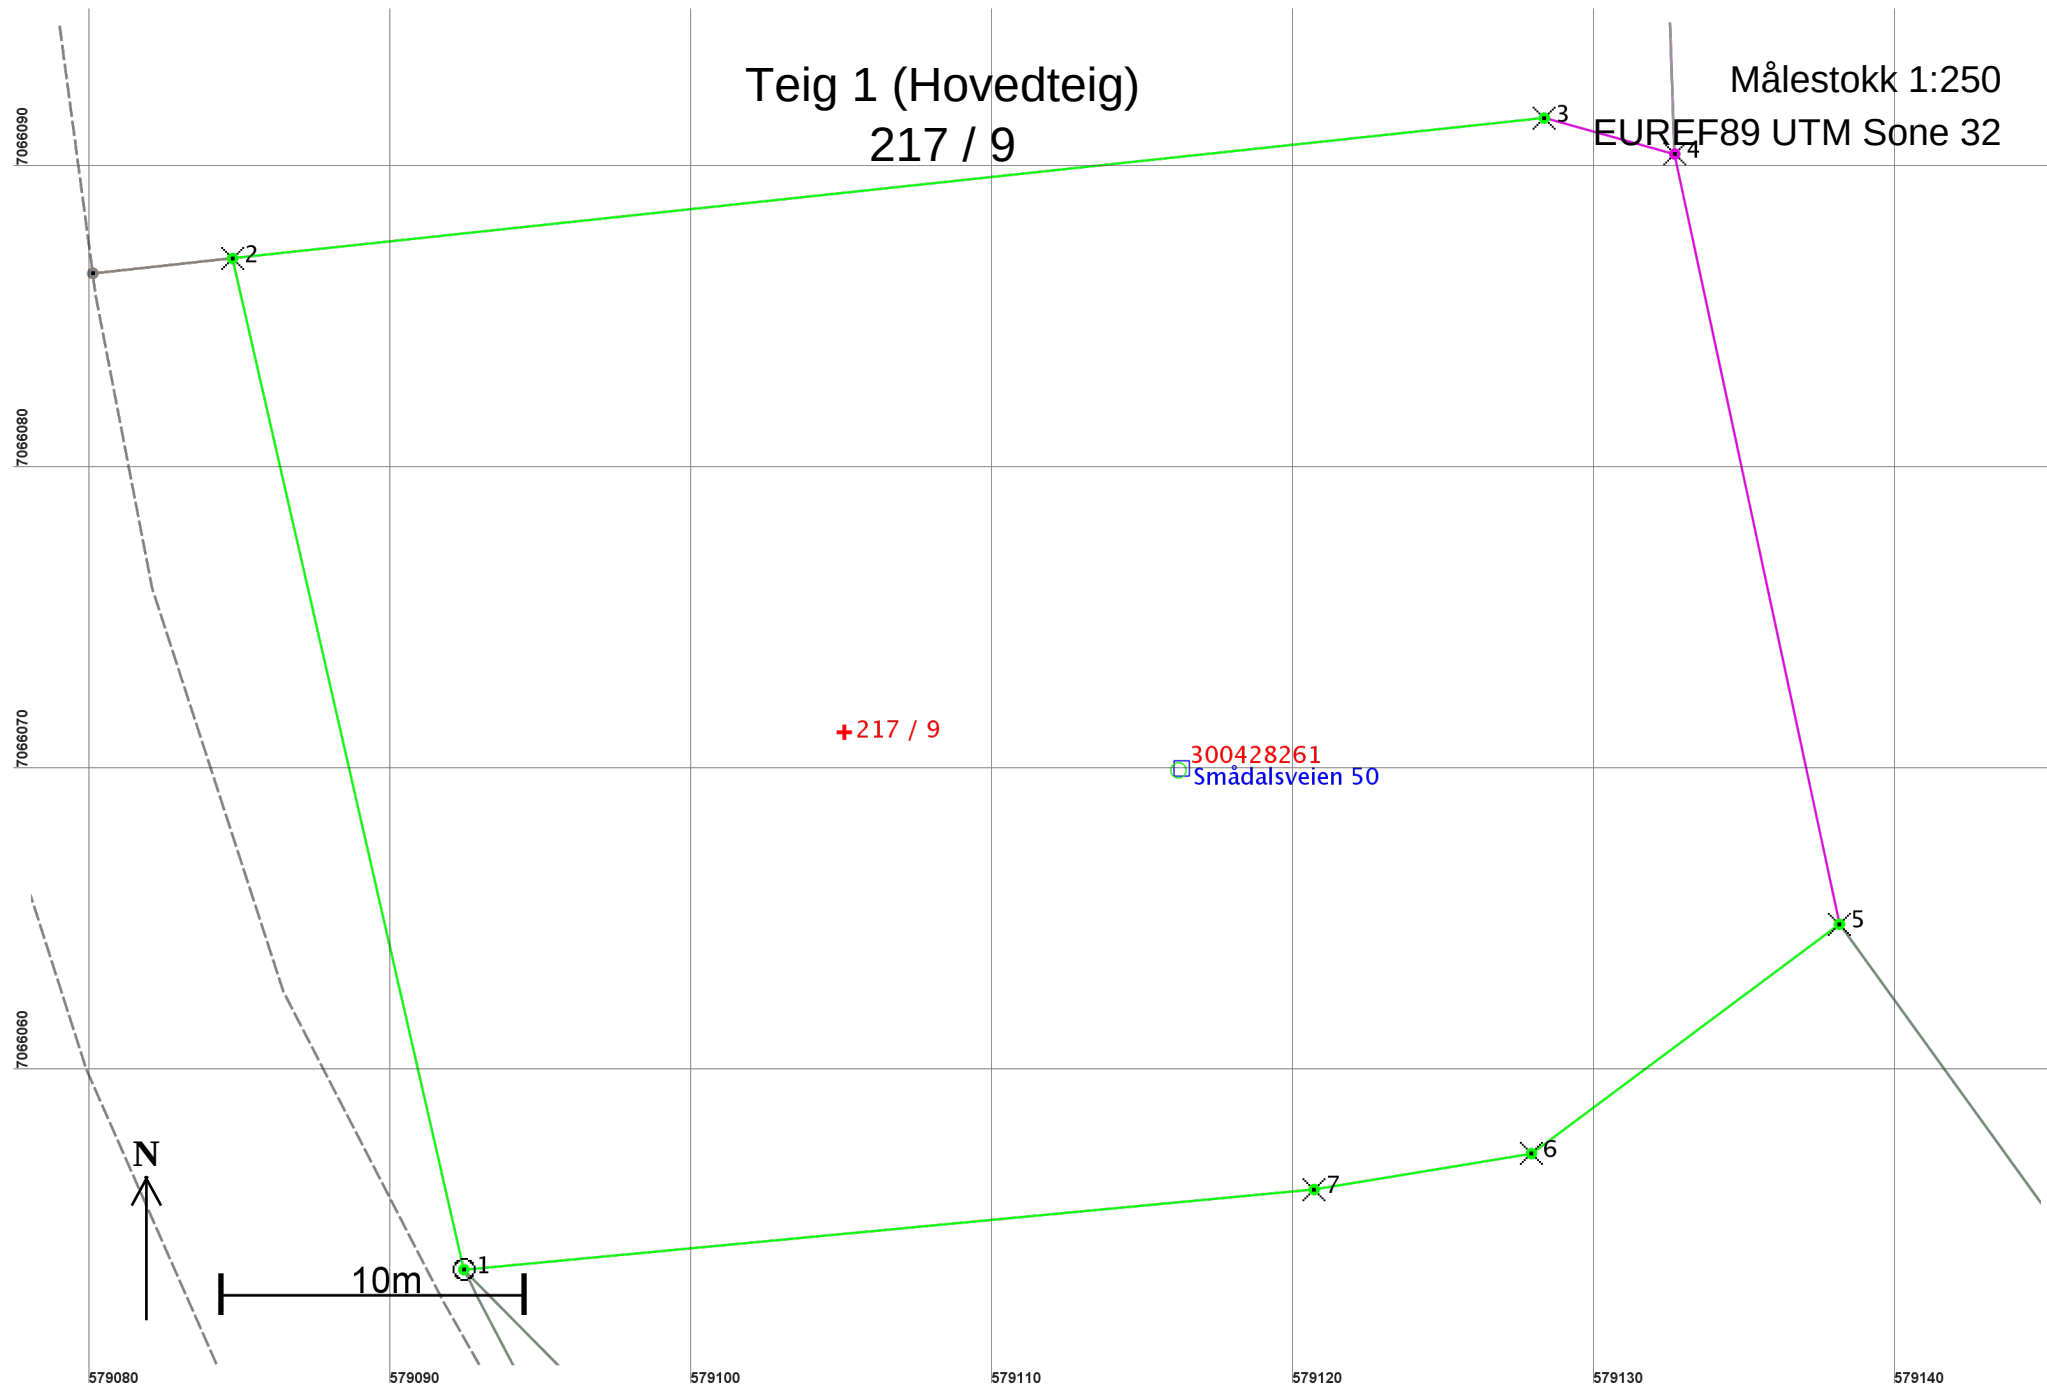

Areal og koordinater

Areal: 1 590,1

Arealmerknad:

Representasjonspunkt: Koordinatsystem: EUREF89 UTM Sone 32

Nord: 7066071

Øst: 579105

Grensepunkt / Grenselinje

Ytre avgrensing

Løpenr	Nord	Øst	Grensemerke nedsatt i / Lengde	Grensepunkttype / Hjelpelinjetype	Målemetode	Nøyaktighet	Radius
1	7066053,58	579092,45	Jord 34,42	Offentlig godkjent grensemerke Ikke hjelpelinje	96 GPS kinematisk (Real time kinematic)	10	
2	7066087,14	579084,77	Jordfast stein 43,80	Kors Ikke hjelpelinje	96 GPS kinematisk (Real time kinematic)	10	
3	7066091,79	579128,32	Jordfast stein 4,49	Kors Ikke hjelpelinje	96 GPS kinematisk (Real time kinematic)	10	
4	7066090,60	579132,65	Ikke spesifisert 26,14	Kors Ikke hjelpelinje	51 Digitalisert på dig.bord fra strek-kart: Blyantoriginal	200	
5	7066065,04	579138,12	Jordfast stein 12,75	Kors Ikke hjelpelinje	96 GPS kinematisk (Real time kinematic)	10	
6	7066057,43	579127,90	Jordfast stein 7,31	Kors Ikke hjelpelinje	96 GPS kinematisk (Real time kinematic)	10	
7	7066056,24	579120,68	Jordfast stein 28,35	Kors Ikke hjelpelinje	96 GPS kinematisk (Real time kinematic)	10	