


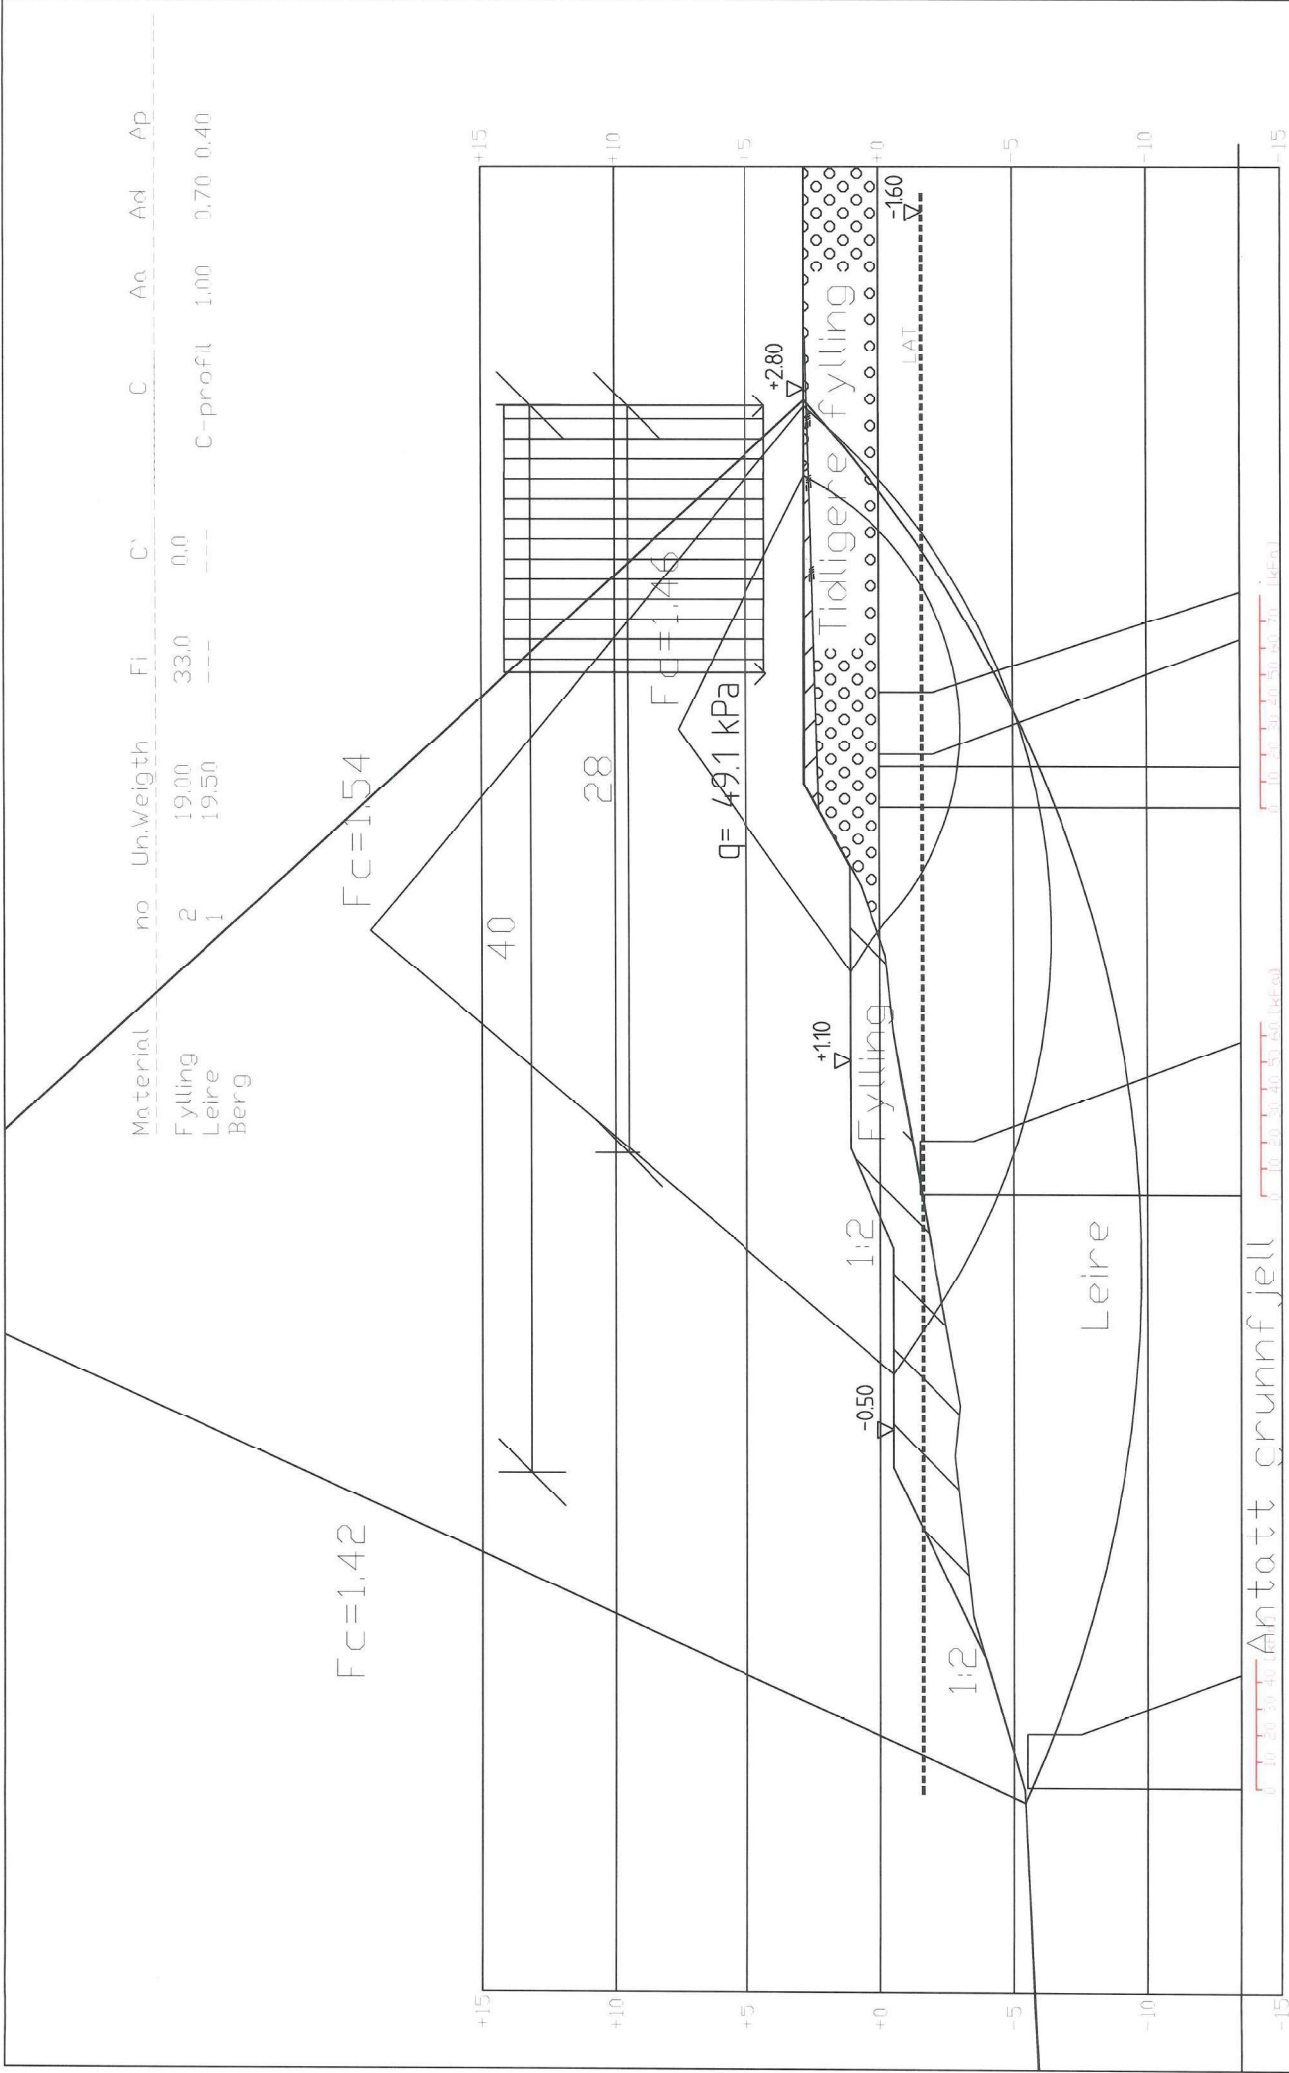

OPDRAG		INNHOOLD		OPDRAG NR.		BLAD NR.		REV.	
Fiskå Mølle		Profil B med fylling		6100423		1:200		TEGNING NR.	
Fiskå Mølle Trøndelag AS		Stabilitetsanalyse						104	
Rambøll Norge AS - Region Midt-Norge		Tegn		00		21.09.2010		0	
P.B. 7493 Mellomlia 79, N-7018 Trondheim		Kontr							
Tlf: 73 84 10 00 - Fax: 73 84 10 60		Endelig							
Tegningsstatus									