


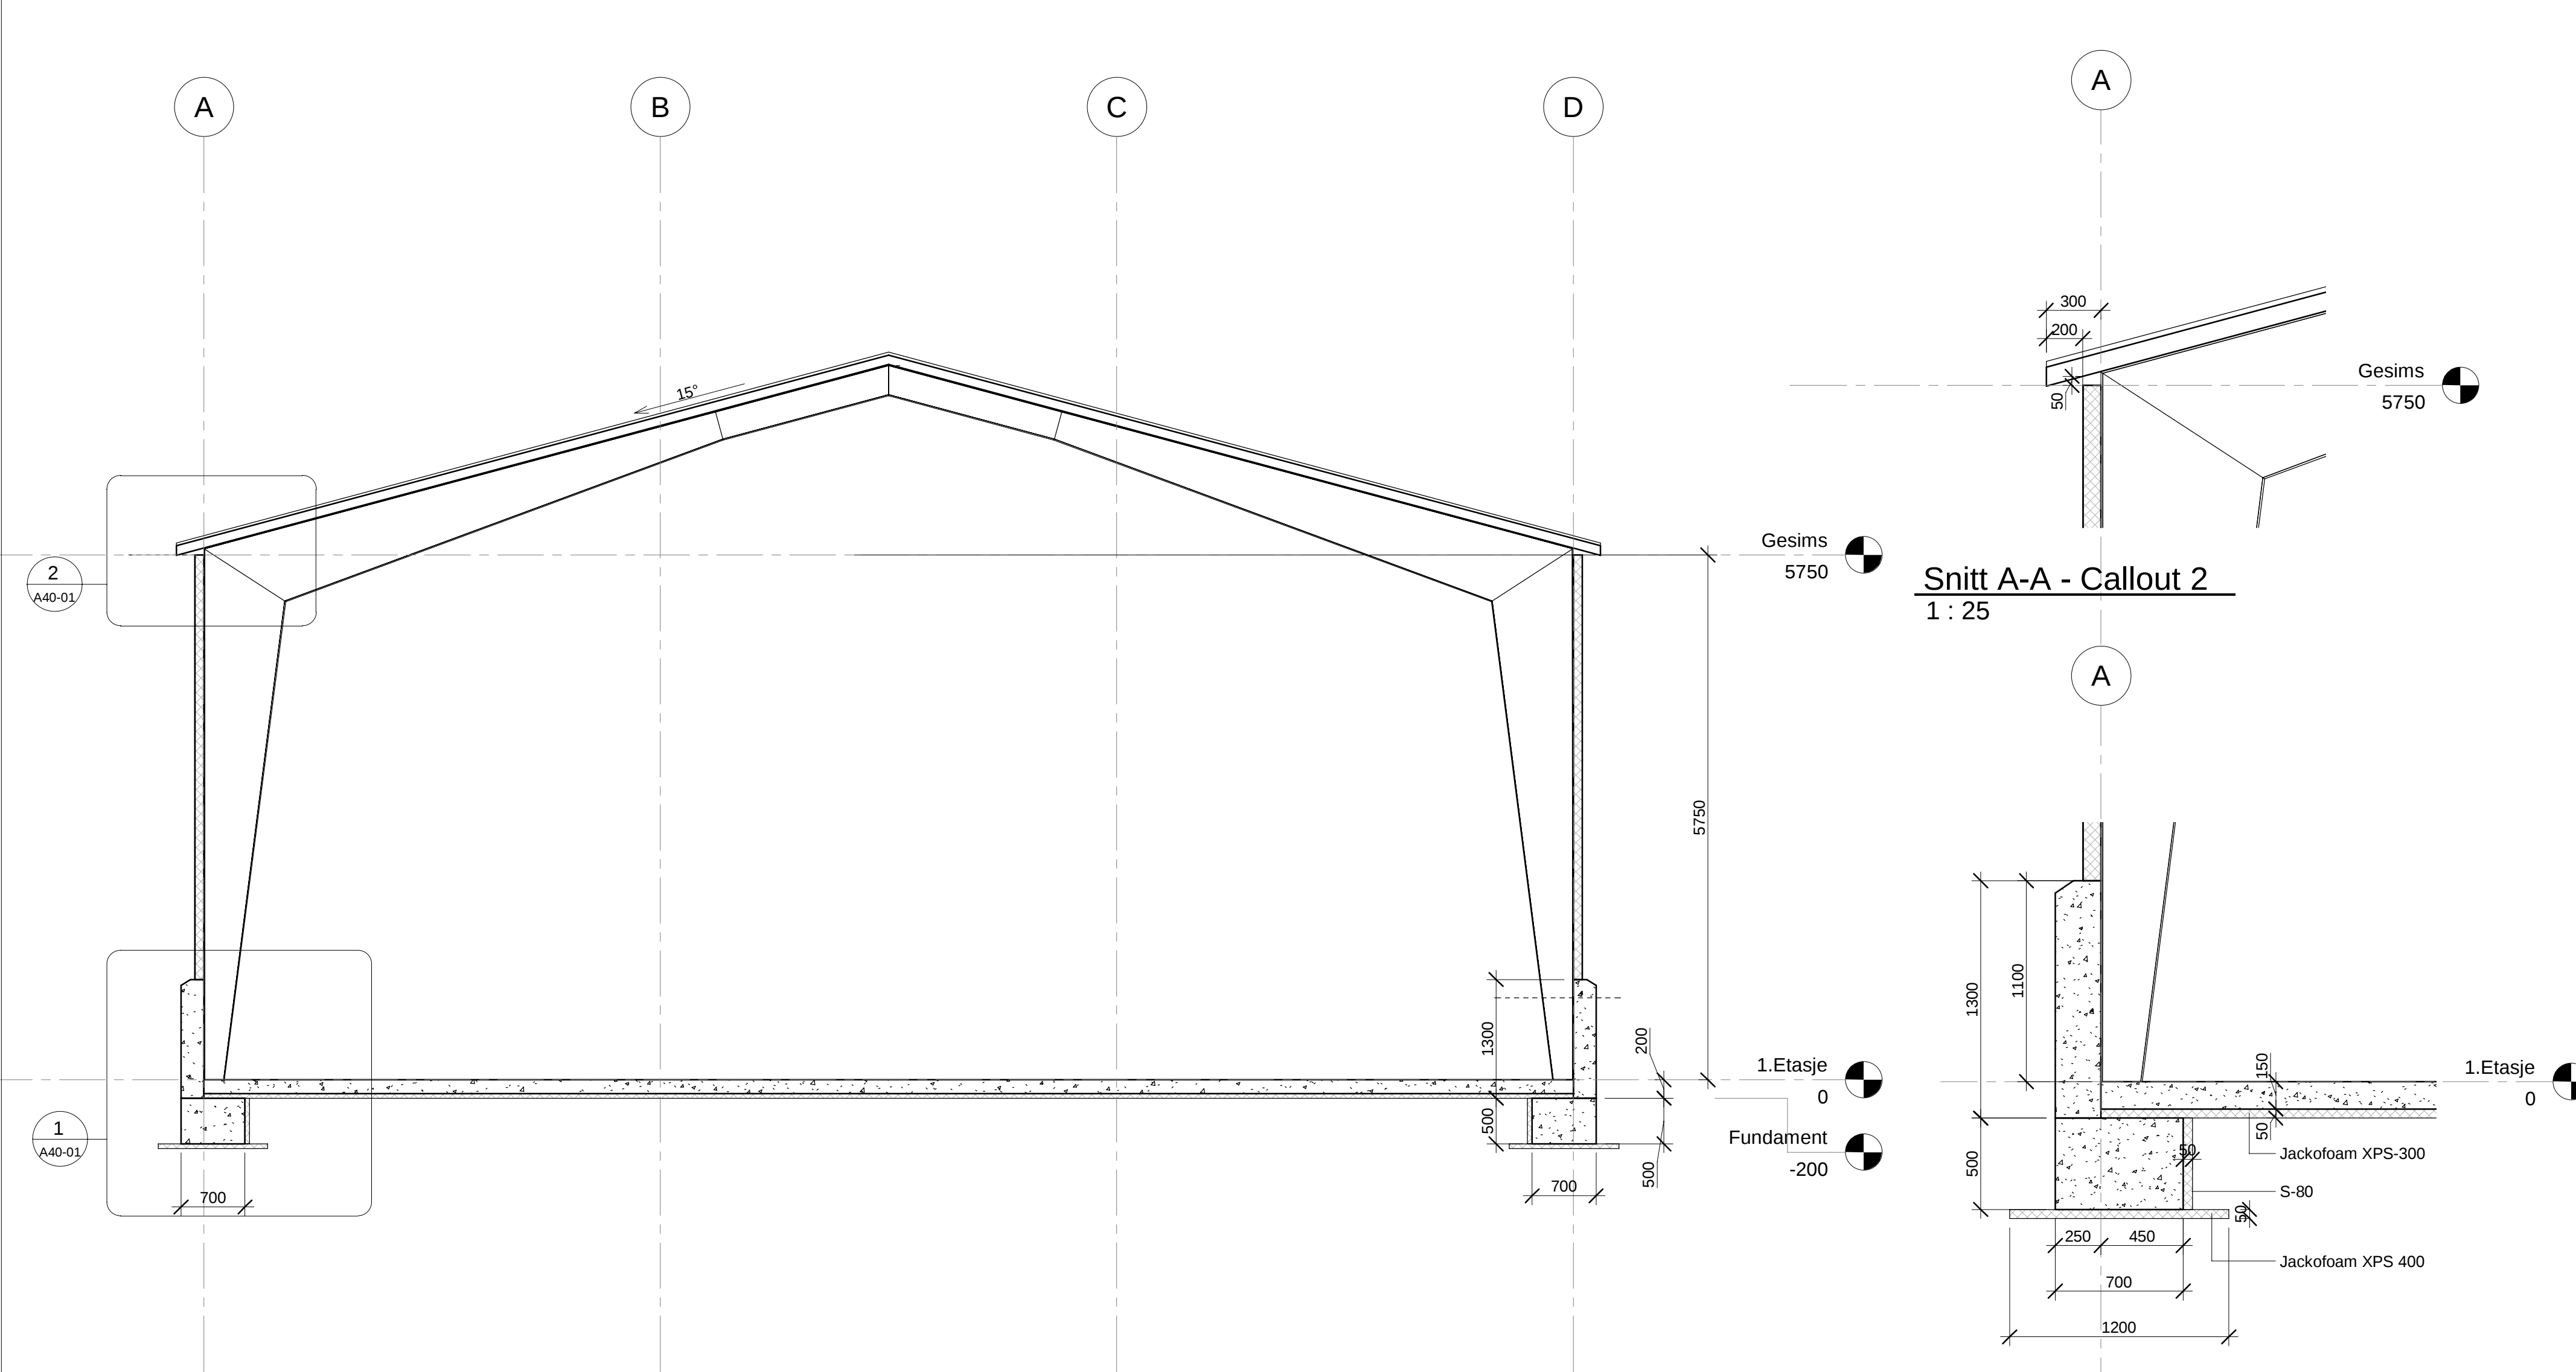

Snitt A-A
1 : 50

Snitt A-A - Callout 2
1 : 25

Snitt A-A - Callout 1
1 : 25

Rev.	Revisjonen gjelder	Målestokk	Utført	Kontr.	Dato
	Profilteknikk AS	1:100/ 1:25	Dato	15.11.19	
	Fosen Brønnboring AS	Tegnet	GOT		
		Kontr.	.		
	Snitt A-A	Arkstørrelse	Prosjektnr.	3872-101	
		A2			
		Tegningsnr.			Rev.
		A40-01			

