


Lomt 122/353


Byggetrinn 3

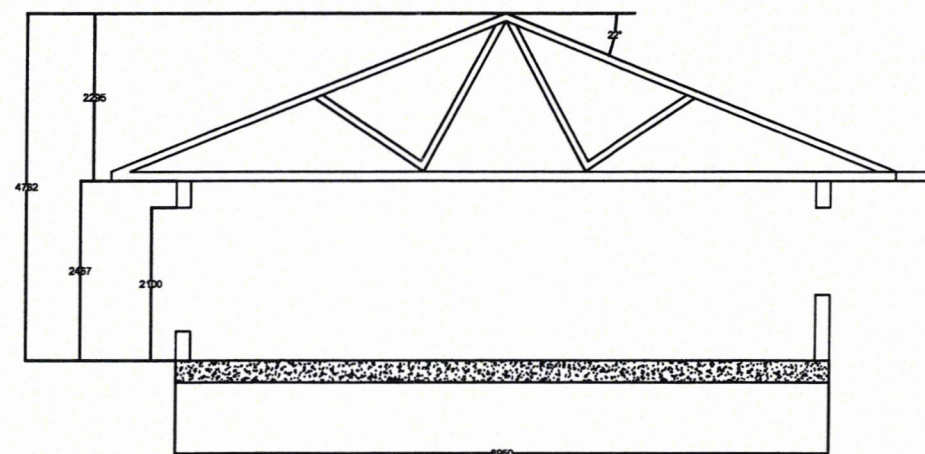

tomt 122/353


Byggetrinn 3

Plantegning 2 målestokk 1:100 i A3

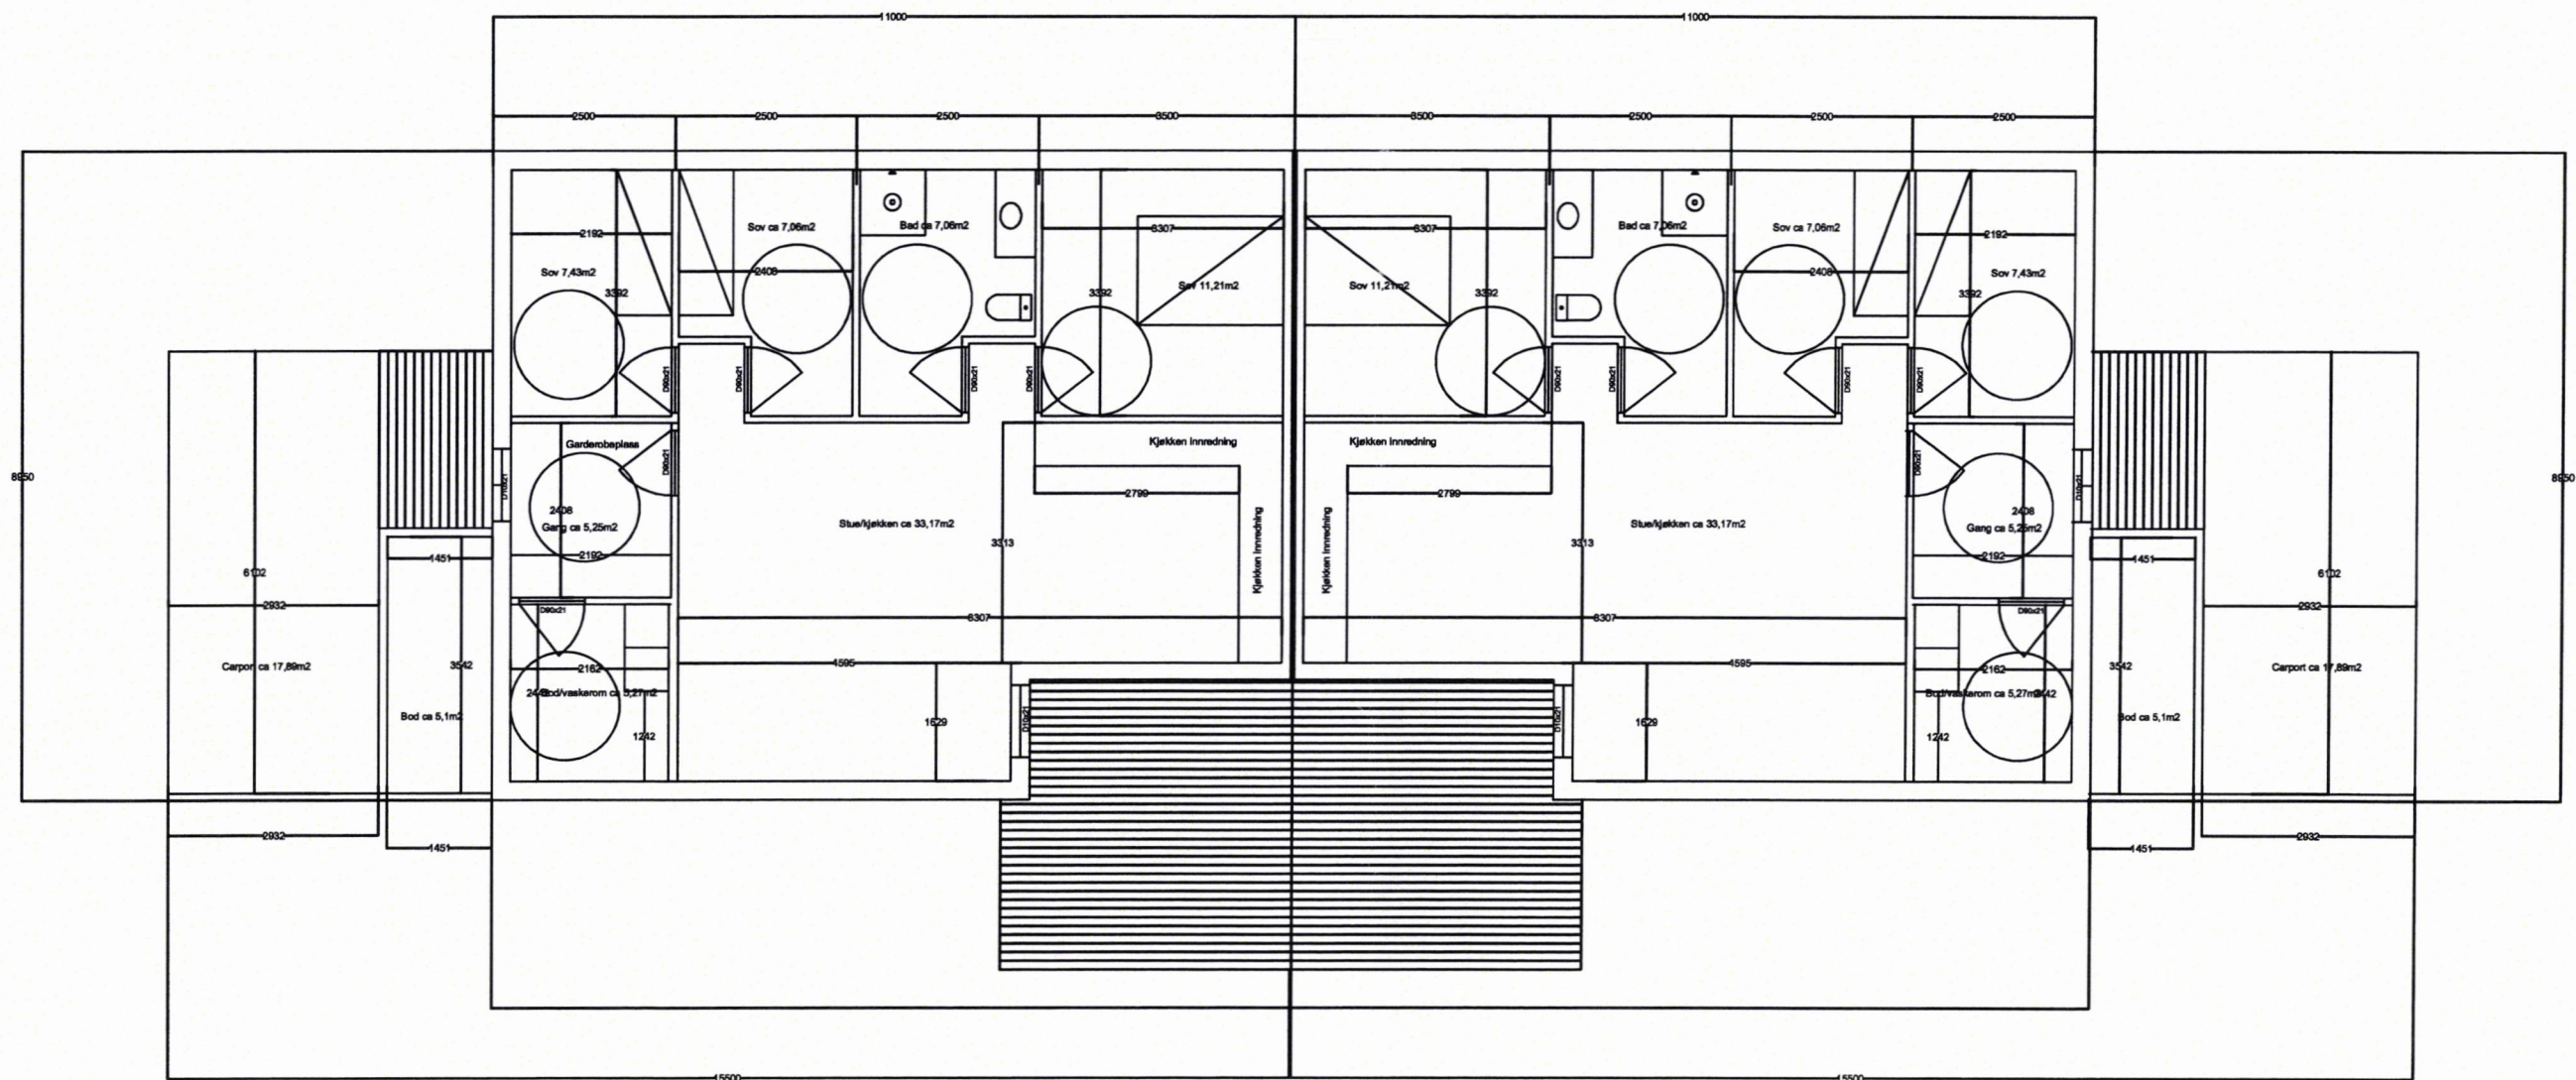

Lomt 122/353

Byggetrinn 3

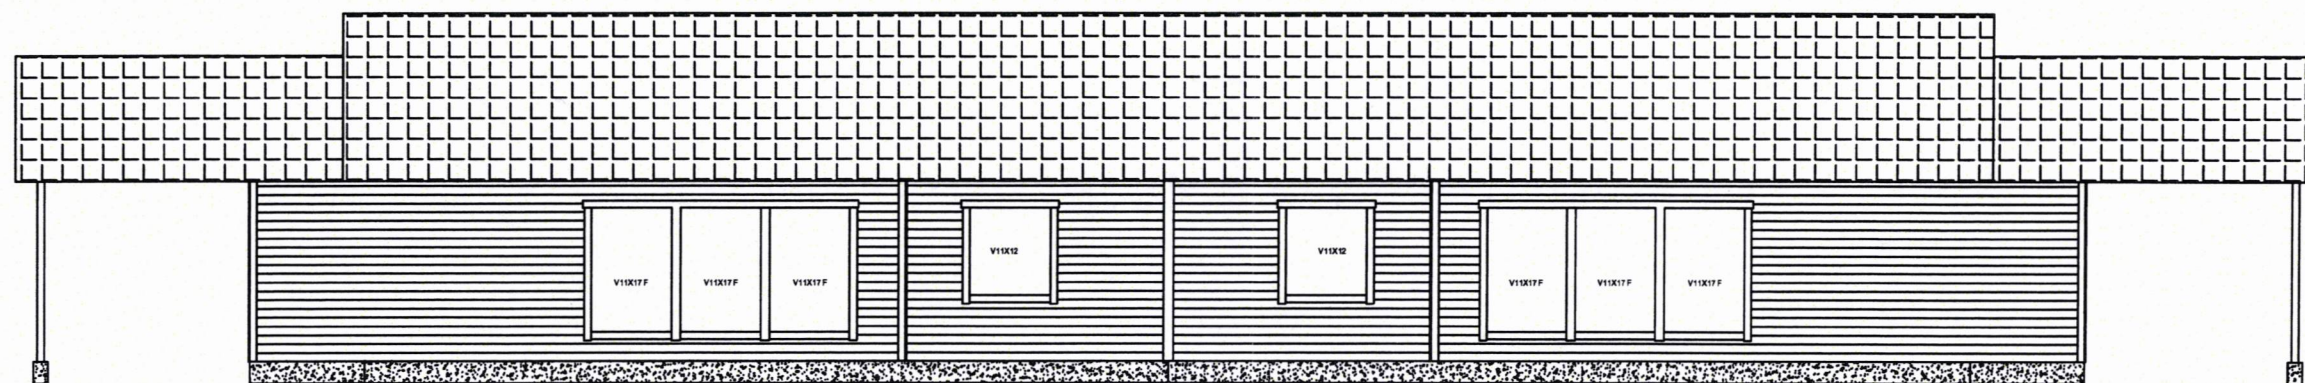

Lomt 122/353

Byggetrinn 3

