


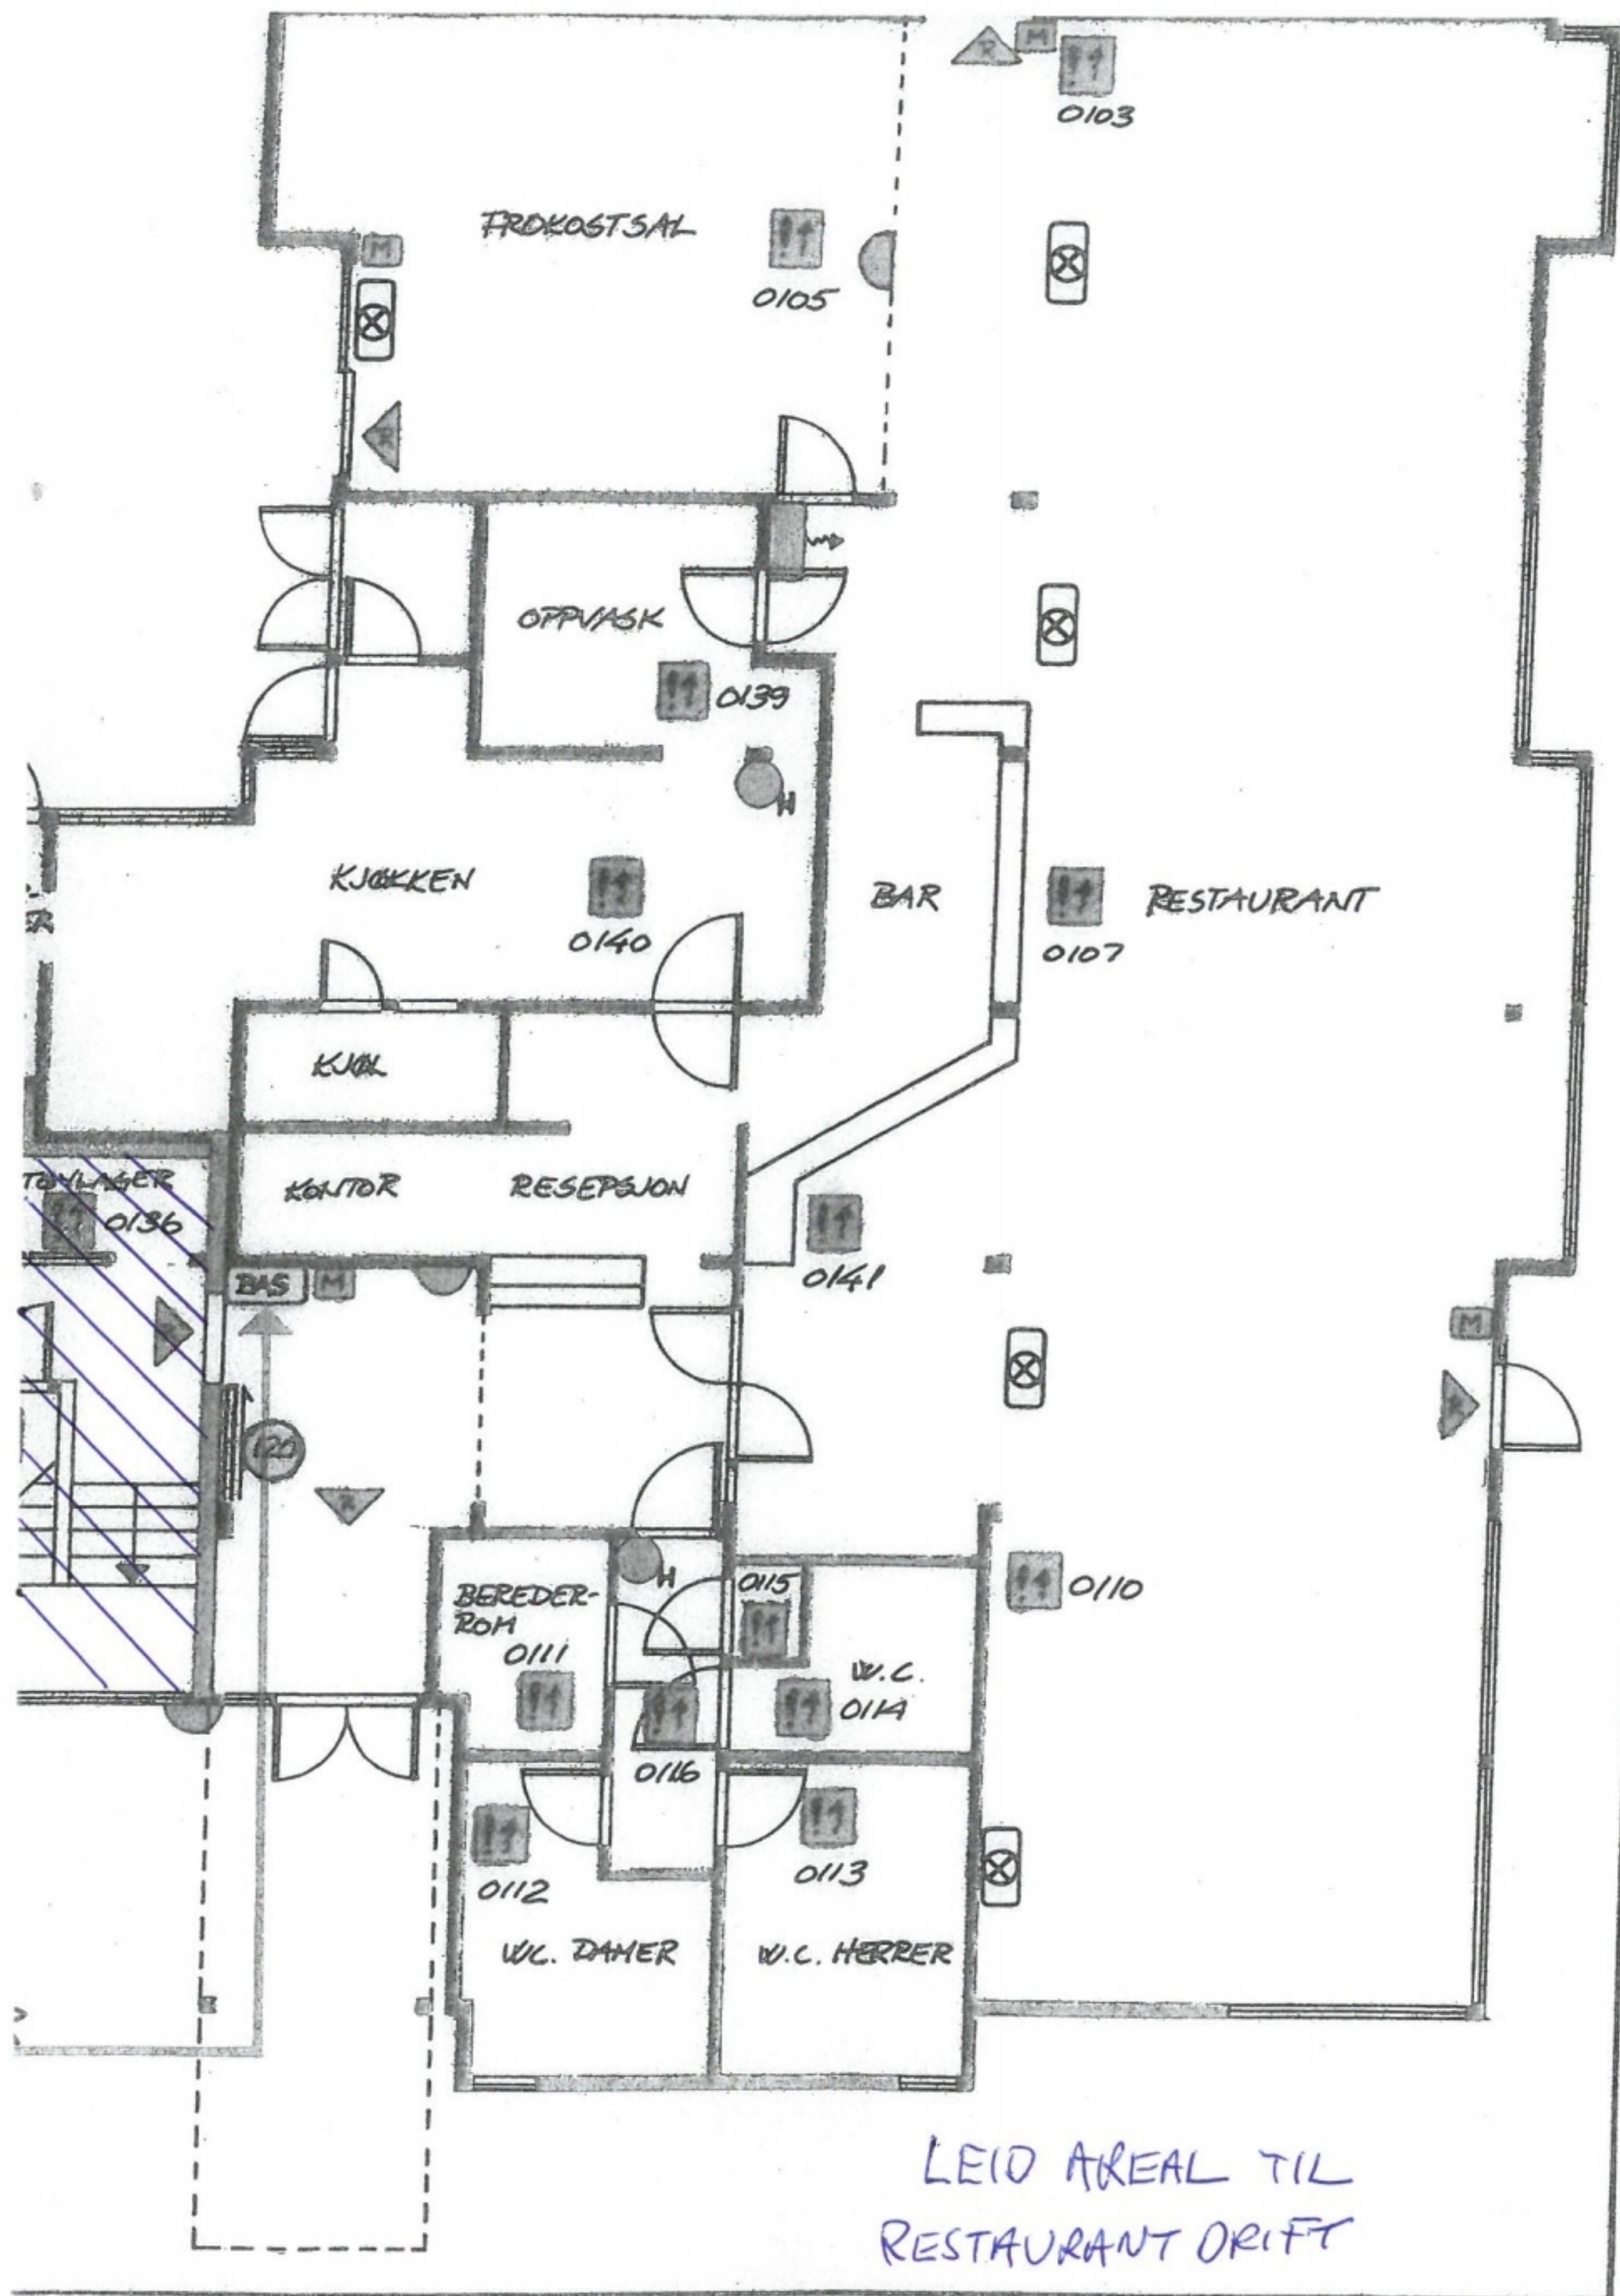

LEID AREAL TIL
RESTAURANT DRIFT
RÅDMUSV. 15.