

**For matrikkelenhet:**

Kommune: 5054 - INDRE FOSEN
Gårdsnummer: 211
Bruksnummer: 4

Utskriftsdato/klokkeslett: 13.02.2020 kl. 11:57
Produsert av: Geir Løkken
Attestert av: Indre Fosen kommune

Orientering om matrikkelbrev

Matrikkelbrevet er hjemlet i «Lov om eigedsregistrering» (matrikkelova) av 17. juni 2005. Etter definisjonen i matrikkelovens § 3 d) er matrikkelbrevet en attestert utskrift av matrikkelen som viser alle registrerte opplysninger om en matrikkelenhet ved oppgitt dato.

Om fullstendighet og nøyaktighet i matrikkelbrevet

Matrikkelen ble etablert ved konvertering av data fra tidligere registre. Det kan variere hvor gode disse dataene er med hensyn på fullstendighet og nøyaktighet. I enkelte tilfeller kan grensepunkt og grenselinjer mangle helt eller delvis eller være feil registrert. Det kan også være feil og mangler ved registrert bygnings- og adresseinformasjon. Fullstendighet og stedfestingsnøyaktighet er generelt bedre innenfor enn utenfor tettbygd strøk. Vær oppmerksom på at for mange matrikkelenheter og bygg hefter usikkerhet ved arealet som oppgis.

For utfyllende informasjon: www.kartverket.no/matrikkelbrev

Matrikkelenhet

Matrikkelenhetstype: Grunneiendom
Bruksnavn: BRANDÅSTRØ NORDR
Etableringsdato: 02.12.1929
Skyld: 0,13
Er tinglyst: Ja
Har festegrunner: Nei
Er seksjonert: Nei

Arealrapport

Tekst	Areal (m2)	Kommentar
Beregna areal for 211 / 4	62 004,1	

Eierforhold

Tinglyste eierforhold

Rolle	Status	Føds.d./org.nr	Navn	Bruksenhet	Adresse	Andel
Hjemmelshaver		120941	AANONLI KNUT		BRANNÅSTRØVEIEN 5 7120 LEKSVIK	1 / 1

Forretninger

Forretningstype	Årsak til feilretting	Tinglysingsstatus	Tinglysingsstatusdato	Forretningsdato	Matrikkelføringsdato	Signatur
Sammenslåing		Tinglyst	13.02.2020	13.02.2020	13.02.2020	1718log
						Rolle
						Matrikkelenhet
						Arealendring
						Avgiver
Oppmålingsforretning/arealoverføring		Tinglyst	15.08.2019	11.06.2019	17.06.2019	1718log
						Rolle
						Matrikkelenhet
						Arealendring
						Avgiver
Annen forretningstype		Tinglyst	02.01.2018	01.01.2018	01.01.2018	1718log
						Omnummerert til:
						Omnummerert fra:
						5054 - 211/4
						1718 - 11/4

Forretningstype	Årsak til feilretting	Tinglysingsstatus	Tinglysingsstatusdato	Forretningsdato	Matrikkelføringsdato	Signatur
Annen forretningstype				05.05.2011	05.05.2011	1718bak
Skylddeling				18.06.1956		
			Rolle	Matrikkelenhet	Arealendring	
			Avgiver	1718 - 11/4	0	
			Mottaker	1718 - 11/13	0	
Skylddeling				02.12.1929		
			Rolle	Matrikkelenhet	Arealendring	
			Avgiver	1718 - 11/2	0	
			Mottaker	1718 - 11/4	0	

Adresser

Adresstype	Adressenavn Adressetilleggsnavn	Adressekode	Adressenr	Kretser
Vegadresse	Brannåstrøveien	1975	5	Grunnkrets: 0504 Dalbygda Valgkrets: 4 Leksvik hovedsogn Kirkesogn: 09050601 Leksvik Postnr.område: 7120 LEKSVIK Tettsted:

Bygning og bygningsendring

Bygningsnr: 10 866 936	Bebygd areal:	0	Ant. boliger:	0	Datoer:
Løpenr:	Bruksareal bolig:	0	Ant. etasjer:	1	Rammetillatelse: 21.04.1986
Bygningsendringskode:	BRA annet:	130	Vannforsyning:		Igangsettingstillatelse: 21.04.1986
Bygningstype: Hus for dyr/landbr.lager/silo	Bruksareal totalt:	130	Avløp:		Tatt i bruk: 01.05.1990
Næringsgruppe: Jordbruk, skogbruk og fiske	Alternativt areal:	0	Har heis:	Nei	Midl. brukstillatelse:
Bygningsstatus: Tatt i bruk	Alternativt areal 2:	0			Ferdigattest:
Energikilder:	Oppvarming:				

Etasje

Etasje	Antall boenheter	BRA bolig	BRA annet	BRA totalt
H01	0	0.0	130.0	130.0

Bruksenheter

Adresse	Bruksenhetsnummer	Bruksenhetstype	Bruksareal	Ant. rom	Kjøkkentilgang	Bad	WC	Matrikkelenhet
		Unummerert bruksenhet	0	0		0	0	211/4

Kontaktpersoner

Rolle	Føds.dato/org.nr	Navn	Bruksenhet	Adresse
Tiltakshaver		AANONLI KNUT		

Bygningsnr: 185 550 966	Bebygd areal:	0	Ant. boliger:	0	Datoer:
Løpenr:	Bruksareal bolig:	0	Ant. etasjer:	1	Rammetillatelse:
Bygningsendringskode:	BRA annet:	214	Vannforsyning:		Igangsettingstillatelse:
Bygningstype: Hus for dyr/landbr.lager/silo	Bruksareal totalt:	214	Avløp:		Tatt i bruk:
Næringsgruppe:	Alternativt areal:	0	Har heis:	Nei	Midl. brukstillatelse:
Bygningsstatus: Tatt i bruk	Alternativt areal 2:	0			Ferdigattest:
Energikilder:	Oppvarming:				

Etasje

Etasje	Antall boenheter	BRA bolig	BRA annet	BRA totalt
H01	0	0.0	214.0	214.0

Bruksenheter

Adresse	Bruksenhetsnummer	Bruksenhetstype	Bruksareal	Ant. rom	Kjøkkentilgang	Bad	WC	Matrikkelenhet
		Unummerert bruksenhet	0	0		0	0	211/4

Bygningsnr: 185 560 678	Bebygd areal:	0	Ant. boliger:	1	Datoer:
Løpenr:	Bruksareal bolig:	235	Ant. etasjer:	2	Rammetillatelse:
Bygningsendringskode:	BRA annet:	0	Vannforsyning:		Igangsettingstillatelse:
Bygningstype: Våningshus	Bruksareal totalt:	235	Avløp:		Tatt i bruk:
Næringsgruppe:	Alternativt areal:	0	Har heis:	Nei	Midl. brukstillatelse:
Bygningsstatus: Tatt i bruk	Alternativt areal 2:	0			Ferdigattest:
Energikilder:	Oppvarming:				

Etasje

Etasje	Antall boenheter	BRA bolig	BRA annet	BRA totalt
H01	1	117.5	0.0	117.5
K01	0	117.5	0.0	117.5

Bruksenheter

Adresse	Bruksenhetsnummer	Bruksenhetstype	Bruksareal	Ant. rom	Kjøkkentilgang	Bad	WC	Matrikkelenhet
1975 Brannåstrøveien 5	H0101	Bolig	0	0		0	0	211/4

Bygningsnr: 185 560 678
Løpenr: 1
Bygningsendringskode: Tilbygg
Bygningstype: Våningshus
Næringsgruppe: Bolig
Bygningsstatus: Tatt i bruk
Energikilder:

Bebygd areal: 0
Bruksareal bolig: 18
BRA annet: 0
Bruksareal totalt: 18
Alternativt areal: 0
Alternativt areal 2: 0
Oppvarming:

Ant. boliger: 0
Ant. etasjer: 1
Vannforsyning:
Avløp:
Har heis: Nei

Datoer:
Rammetillatelse: 23.05.2005
Igangsettingstillatelse: 30.05.2005
Tatt i bruk: 30.06.2005
Midl. brukstillatelse:
Ferdigattest:

Etasje

Etasje	Antall boenheter	BRA bolig	BRA annet	BRA totalt
H01	0	18.0	0.0	18.0

Bruksenheter


Adresse	Bruksenhetsnummer	Bruksenhetstype	Bruksareal	Ant. rom	Kjøkkentilgang	Bad	WC	Matrikkelenhet
1975 Brannåstrøveien 5		Unummerert bruksenhet	0	0		0	0	211/4

Kontaktpersoner


Rolle	Føds.dato/org.nr	Navn	Bruksenhet	Adresse
Tiltakshaver		AANLONLI OLE		

Oversiktskart for 211 / 4

Målestokk 1:5 000
EUREF89 UTM Sone 32

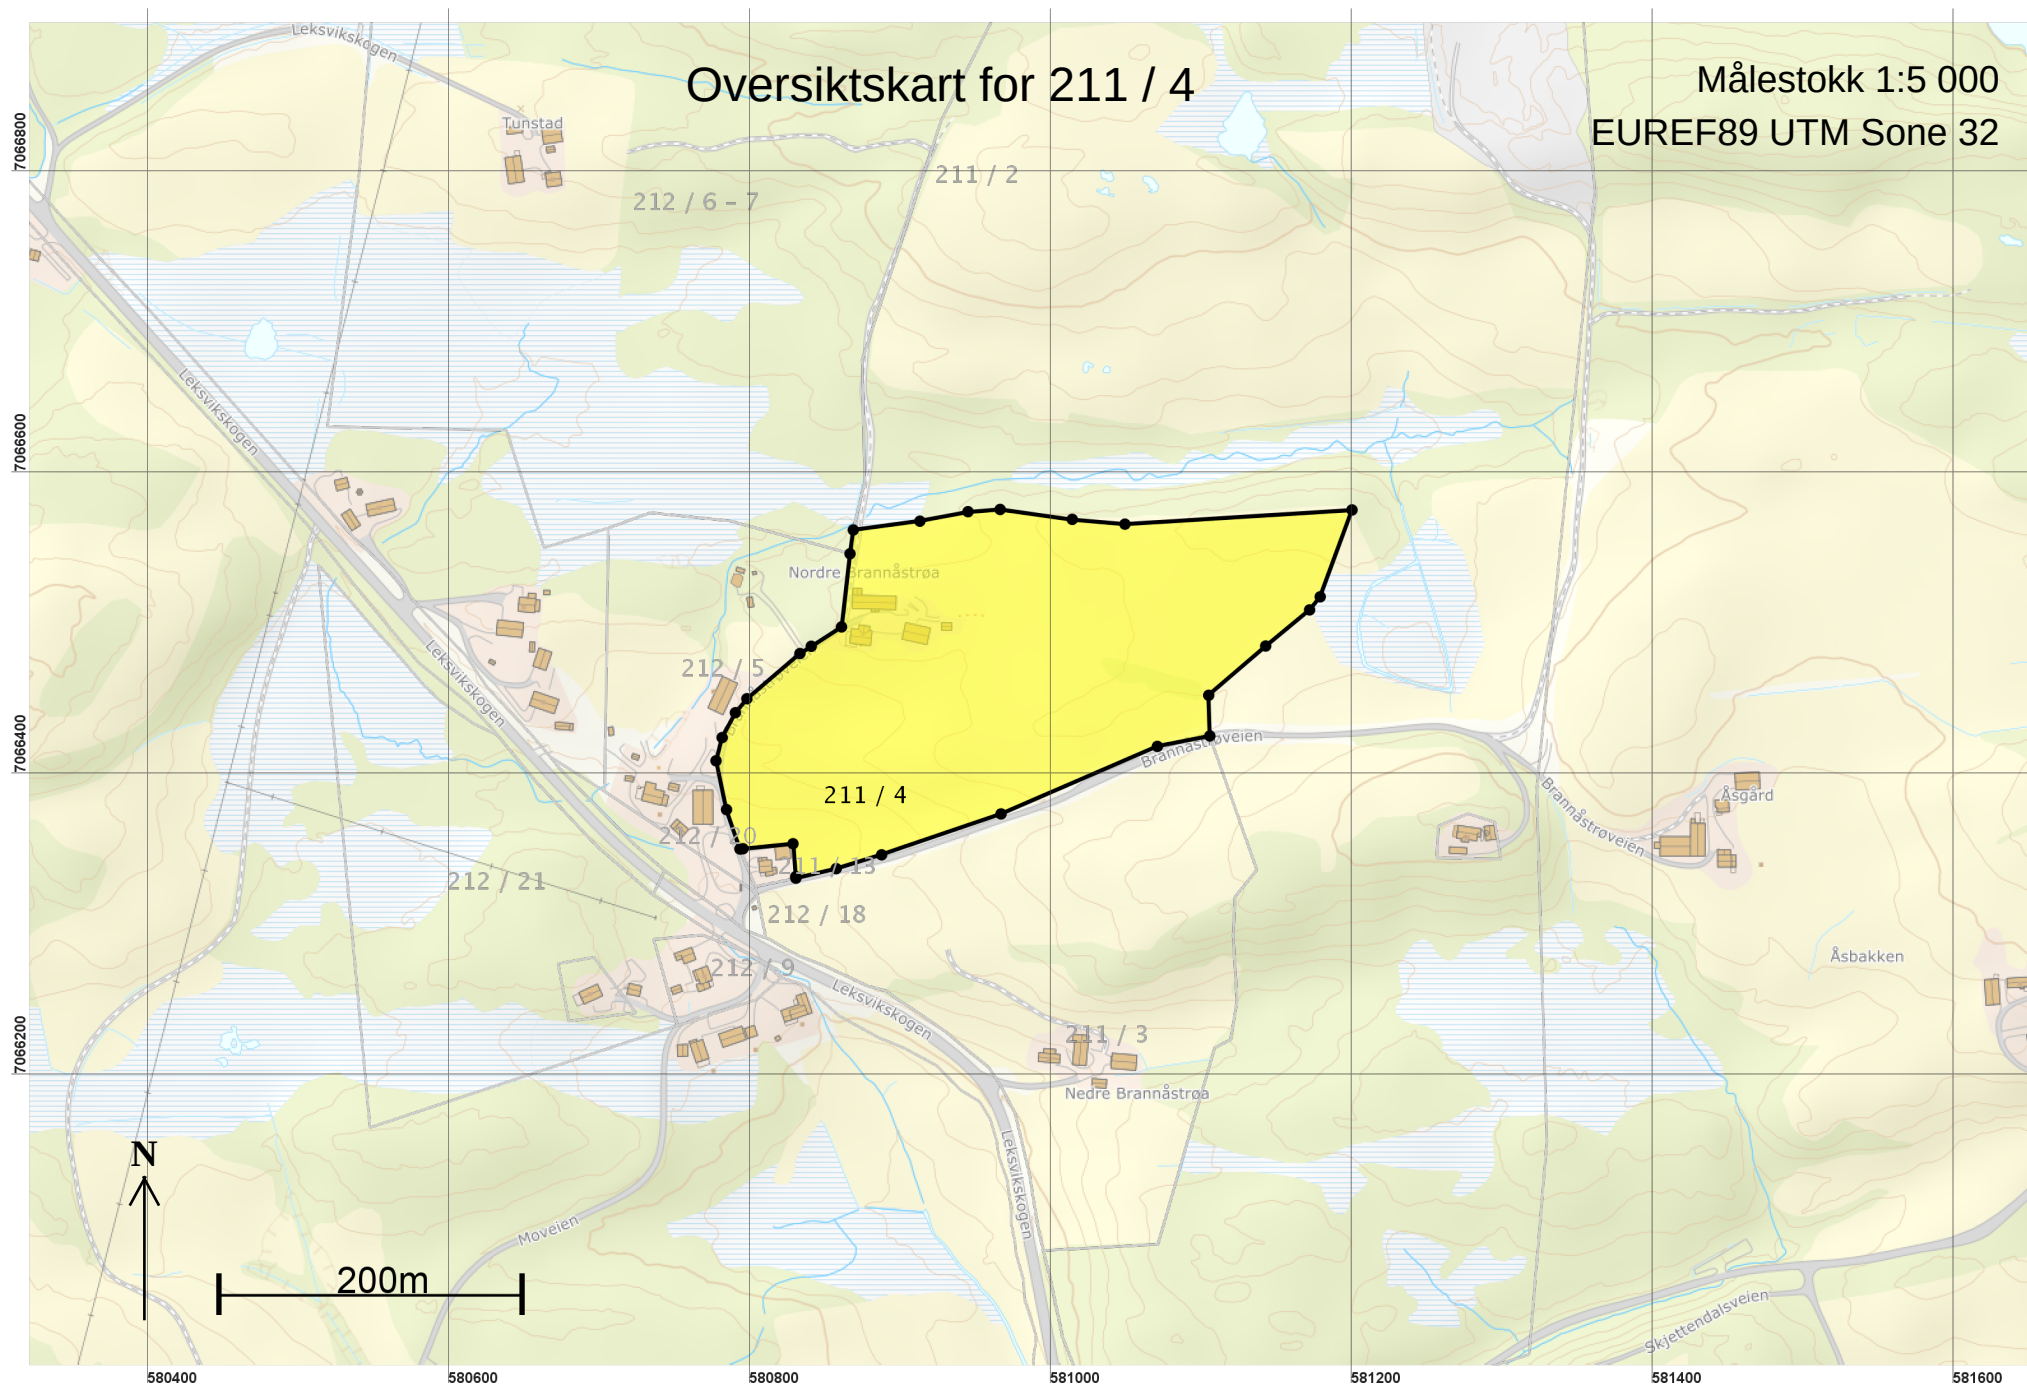

Målestokk 1:2 000
EUREF89 UTM Sone 32

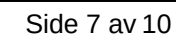

Areal og koordinater

Areal: 62 004,1

Arealmerknad:

Representasjonspunkt: Koordinatsystem: EUREF89 UTM Sone 32

Nord: 7066388

Øst: 580841

Grensepunkt / Grenselinje

Ytre avgrensing

Løpenr	Nord	Øst	Grensemerke nedsatt i / Lengde	Grensepunkttype / Hjelpelinjetype	Målemetode	Nøyaktighet	Radius
1	7066334,78	580830,39	Ikke spesifisert 0,99	Umerket Ikke hjelpelinje	96 GPS kinematisk (Real time kinematic)	10	
2	7066335,77	580830,31	Jord 21,93	Offentlig godkjent grensemerke Ikke hjelpelinje	96 GPS kinematisk (Real time kinematic)	10	
3	7066357,63	580828,50	Jord 33,41	Offentlig godkjent grensemerke Ikke hjelpelinje	96 GPS kinematisk (Real time kinematic)	10	
4	7066354,31	580795,26	Jord 1,97	Offentlig godkjent grensemerke Ikke hjelpelinje	96 GPS kinematisk (Real time kinematic)	10	
5	7066354,11	580793,30	Ikke spesifisert 27,65	Umerket Ikke hjelpelinje	96 GPS kinematisk (Real time kinematic)	10	
6	7066380,27	580784,34	Ikke spesifisert 33,13	Stein eller røys Ikke hjelpelinje	51 Digitalisert på dig.bord fra strek-kart: Blyantoriginal	200	
7	7066412,66	580777,37	Ikke spesifisert 15,95	Stein eller røys Ikke hjelpelinje	51 Digitalisert på dig.bord fra strek-kart: Blyantoriginal	200	
8	7066428,08	580781,46	Ikke spesifisert 18,69	Stein eller røys Ikke hjelpelinje	51 Digitalisert på dig.bord fra strek-kart: Blyantoriginal	200	
9	7066444,59	580790,23	Ikke spesifisert 11,98	Stein eller røys Ikke hjelpelinje	51 Digitalisert på dig.bord fra strek-kart: Blyantoriginal	200	
10	7066453,84	580797,84	Ikke spesifisert 46,26	Stein eller røys Ikke hjelpelinje	51 Digitalisert på dig.bord fra strek-kart: Blyantoriginal	200	
11	7066483,82	580833,07	Ikke spesifisert 8,95	Stein eller røys Ikke hjelpelinje	51 Digitalisert på dig.bord fra strek-kart: Blyantoriginal	200	
12	7066488,64	580840,61	Ikke spesifisert 23,88	Kors Ikke hjelpelinje	51 Digitalisert på dig.bord fra strek-kart: Blyantoriginal	200	
13	7066501,49	580860,74	Ikke spesifisert 48,89	Stein eller røys Ikke hjelpelinje	51 Digitalisert på dig.bord fra strek-kart: Blyantoriginal	200	

Løpenr	Nord	Øst	Grensemerke nedsatt i / Grensepunkttype / Lengde		Hjelpelinjetype	Målemetode	Nøyaktighet	Radius
14	7066550,06	580866,36	Ikke spesifisert		Stein eller røys 15,92 Ikke hjelpelinje	51 Digitalisert på dig.bord fra strek-kart: Blyantoriginal	200	
15	7066565,83	580868,53	Ikke spesifisert		Stein eller røys 44,57 Ikke hjelpelinje	51 Digitalisert på dig.bord fra strek-kart: Blyantoriginal	200	
16	7066571,69	580912,71	Ikke spesifisert		Umerket 32,60 Ikke hjelpelinje	51 Digitalisert på dig.bord fra strek-kart: Blyantoriginal	200	
17	7066577,97	580944,70	Ikke spesifisert		Umerket 21,35 Ikke hjelpelinje	51 Digitalisert på dig.bord fra strek-kart: Blyantoriginal	200	
18	7066579,44	580966,00	Ikke spesifisert		Umerket 48,35 Ikke hjelpelinje	51 Digitalisert på dig.bord fra strek-kart: Blyantoriginal	200	
19	7066572,88	581013,90	Ikke spesifisert		Umerket 35,13 Ikke hjelpelinje	51 Digitalisert på dig.bord fra strek-kart: Blyantoriginal	200	
20	7066569,70	581048,89	Ikke spesifisert		Umerket 151,05 Ikke hjelpelinje	51 Digitalisert på dig.bord fra strek-kart: Blyantoriginal	200	
21	7066579,13	581199,65	Ikke spesifisert		Umerket 61,38 Ikke hjelpelinje	51 Digitalisert på dig.bord fra strek-kart: Blyantoriginal	200	
22	7066521,50	581178,52	Ikke spesifisert		Umerket 11,14 Ikke hjelpelinje	51 Digitalisert på dig.bord fra strek-kart: Blyantoriginal	200	
23	7066512,85	581171,50	Ikke spesifisert		Umerket 37,77 Ikke hjelpelinje	51 Digitalisert på dig.bord fra strek-kart: Blyantoriginal	200	
24	7066488,85	581142,34	Ikke spesifisert		Umerket 50,02 Ikke hjelpelinje	51 Digitalisert på dig.bord fra strek-kart: Blyantoriginal	200	
25	7066456,15	581104,49	Ikke spesifisert		Umerket 26,99 Ikke hjelpelinje	10 Terrengmålt	14	
26	7066429,17	581105,22	Ikke spesifisert		Umerket 35,50 Ikke hjelpelinje	10 Terrengmålt	14	
27	7066422,23	581070,41	Ikke spesifisert		Umerket 113,06 Ikke hjelpelinje	10 Terrengmålt	14	
28	7066377,43	580966,61	Ikke spesifisert		Umerket 83,80 Ikke hjelpelinje	10 Terrengmålt	14	

Løpenr	Nord	Øst	Grensemerke nedsatt i / Grensepunkttype /		Målemetode	Nøyaktighet	Radius
			Lengde	Hjelpelinjetype			
29	7066350,29	580887,33	Ikke spesifisert	Umerket	10 Terrengmålt	14	
			31,52	Ikke hjelpelinje			
30	7066341,14	580857,17	Ikke spesifisert	Annen detalj	51 Digitalisert på dig.bord fra strek-kart:	200	
			27,52	Ikke hjelpelinje	Blyantoriginal		