

**For matrikkelenhet:**

Kommune: 5054 - INDRE FOSEN
Gårdsnummer: 276
Bruksnummer: 18

Utskriftsdato/klokkeslett: 17.02.2020 kl. 09:27
Produsert av: Geir Løkken
Attestert av: Indre Fosen kommune

Orientering om matrikkelbrev

Matrikkelbrevet er hjemlet i «Lov om eigedsregistrering» (matrikkelova) av 17. juni 2005. Etter definisjonen i matrikkelovens § 3 d) er matrikkelbrevet en attestert utskrift av matrikkelen som viser alle registrerte opplysninger om en matrikkelenhet ved oppgitt dato.

Om fullstendighet og nøyaktighet i matrikkelbrevet

Matrikkelen ble etablert ved konvertering av data fra tidligere registre. Det kan variere hvor gode disse dataene er med hensyn på fullstendighet og nøyaktighet. I enkelte tilfeller kan grensepunkt og grenselinjer mangle helt eller delvis eller være feil registrert. Det kan også være feil og mangler ved registrert bygnings- og adresseinformasjon. Fullstendighet og stedfestingsnøyaktighet er generelt bedre innenfor enn utenfor tettbygd strøk. Vær oppmerksom på at for mange matrikkelenheter og bygg hefter usikkerhet ved arealet som oppgis.

For utfyllende informasjon: www.kartverket.no/matrikkelbrev

Matrikkelenhet

Matrikkelenhetstype: Grunneiendom
Bruksnavn: UTSIKTEN
Etableringsdato: 31.07.1971
Skyld: 0,02
Er tinglyst: Ja
Har festegrunner: Nei
Er seksjonert: Nei

Arealrapport

Tekst	Areal (m2)	Kommentar
Beregna areal for 276 / 18	1 746,9	

Eierforhold

Tinglyste eierforhold

Rolle	Status	Føds.d./org.nr	Navn	Bruksenhet	Adresse	Andel
Hjemmelshaver		041045	LINDGJERDET OLE ANDREAS		SKJERSETVEIEN 40 7120 LEKSVIK	1 / 1

Forretninger

Forretningstype	Årsak til feilretting	Tinglysingsstatus	Tinglysingsstatusdato	Forretningsdato	Matrikkelføringsdato	Signatur
Sammenslåing		Tinglyst	17.02.2020	17.02.2020	17.02.2020	1718log
Omnummerering		Tinglyst	02.01.2018	01.01.2018	01.01.2018	smatmynd_nn riap645_1
Skylddeling				31.07.1971		

Adresser

Adresstype	Adressenavn Adressetilleggsnavn	Adressekode	Adressenr	Kretser	
Vegadresse	Skjersetveien	1875	40	Grunnkrets	0508 Grande
				Valgkrets:	4 Leksvik hovedsogn
				Kirkesogn:	09050601 Leksvik
				Postnr.område:	7120 LEKSVIK
				Tettsted:	7041 Leksvik

Bygning og bygningsendring

Bygningsnr: 10 866 650	Bebygd areal:	0	Ant. boliger:	1	<u>Datoer:</u>
Løpenr:	Bruksareal bolig:	0	Ant. etasjer:	1	Rammetillatelse:
Bygningsendringskode:	BRA annet:	0	Vannforsyning:		Igangsettingstillatelse:
Bygningstype: Enebolig	Bruksareal totalt:	0	Avløp:		Tatt i bruk:
Næringsgruppe: Bolig	Alternativt areal:	0	Har heis:	Nei	Midl. brukstillatelse:
Bygningsstatus: Tatt i bruk	Alternativt areal 2:	0			Ferdigattest:
Energikilder:	Oppvarming:				

Etasje

Etasje	Antall boenheter	BRA bolig	BRA annet	BRA totalt
H01	1	0.0	0.0	0.0

Bruksenheter

Adresse	Bruksenhetsnummer	Bruksenhetstype	Bruksareal	Ant. rom	Kjøkkentilgang	Bad	WC	Matrikkelenhet
1875 Skjersetveien 40	H0101	Bolig	0	0		0	0	276/18

Bygningsnr: 10 866 650	Bebygd areal:	0	Ant. boliger:	0	<u>Datoer:</u>
Løpenr: 1	Bruksareal bolig:	60	Ant. etasjer:	1	Rammetillatelse: 01.08.1985
Bygningsendringskode: Tilbygg	BRA annet:	0	Vannforsyning:		Igangsettingstillatelse: 05.08.1985
Bygningstype: Enebolig	Bruksareal totalt:	60	Avløp:		Tatt i bruk: 01.12.1988
Næringsgruppe: Bolig	Alternativt areal:	0	Har heis:	Nei	Midl. brukstillatelse:
Bygningsstatus: Tatt i bruk	Alternativt areal 2:	0			Ferdigattest:
Energikilder:	Oppvarming:				

Etasje

Etasje	Antall boenheter	BRA bolig	BRA annet	BRA totalt
H01	0	60.0	0.0	60.0

Bruksenheter

Adresse	Bruksenhetsnummer	Bruksenhetstype	Bruksareal	Ant. rom	Kjøkkentilgang	Bad	WC	Matrikkelenhet
1875 Skjersetveien 40		Unummerert bruksenhet	0	0		0	0	276/18

Kontaktpersoner

Rolle	Føds.dato/org.nr	Navn	Bruksenhet	Adresse
Tiltakshaver		LINDGJERDET OLA A.		7120 LEKSVIK


Bygningsnr: 185 549 445	Bebygd areal:	0	Ant. boliger:	0	Datoer:
Løpenr:	Bruksareal bolig:	0	Ant. etasjer:	0	Rammetillatelse:
Bygningsendringskode:	BRA annet:	0	Vannforsyning:		Igangsettingstillatelse:
Bygningstype: Garasjeuthus anneks til bolig	Bruksareal totalt:	0	Avløp:		Tatt i bruk:
Næringsgruppe:	Alternativt areal:	0	Har heis:	Nei	Midl. brukstillatelse:
Bygningsstatus: Tatt i bruk	Alternativt areal 2:	0			Ferdigattest:
Energikilder:	Oppvarming:				

Bruksenheter

Adresse	Bruksenhetsnummer	Bruksenhetstype	Bruksareal	Ant. rom	Kjøkkentilgang	Bad	WC	Matrikkelenhet
		Unummerert bruksenhet	0	0		0	0	276/18


Oversiktskart for 276 / 18

Målestokk 1:1 000
EUREF89 UTM Sone 32

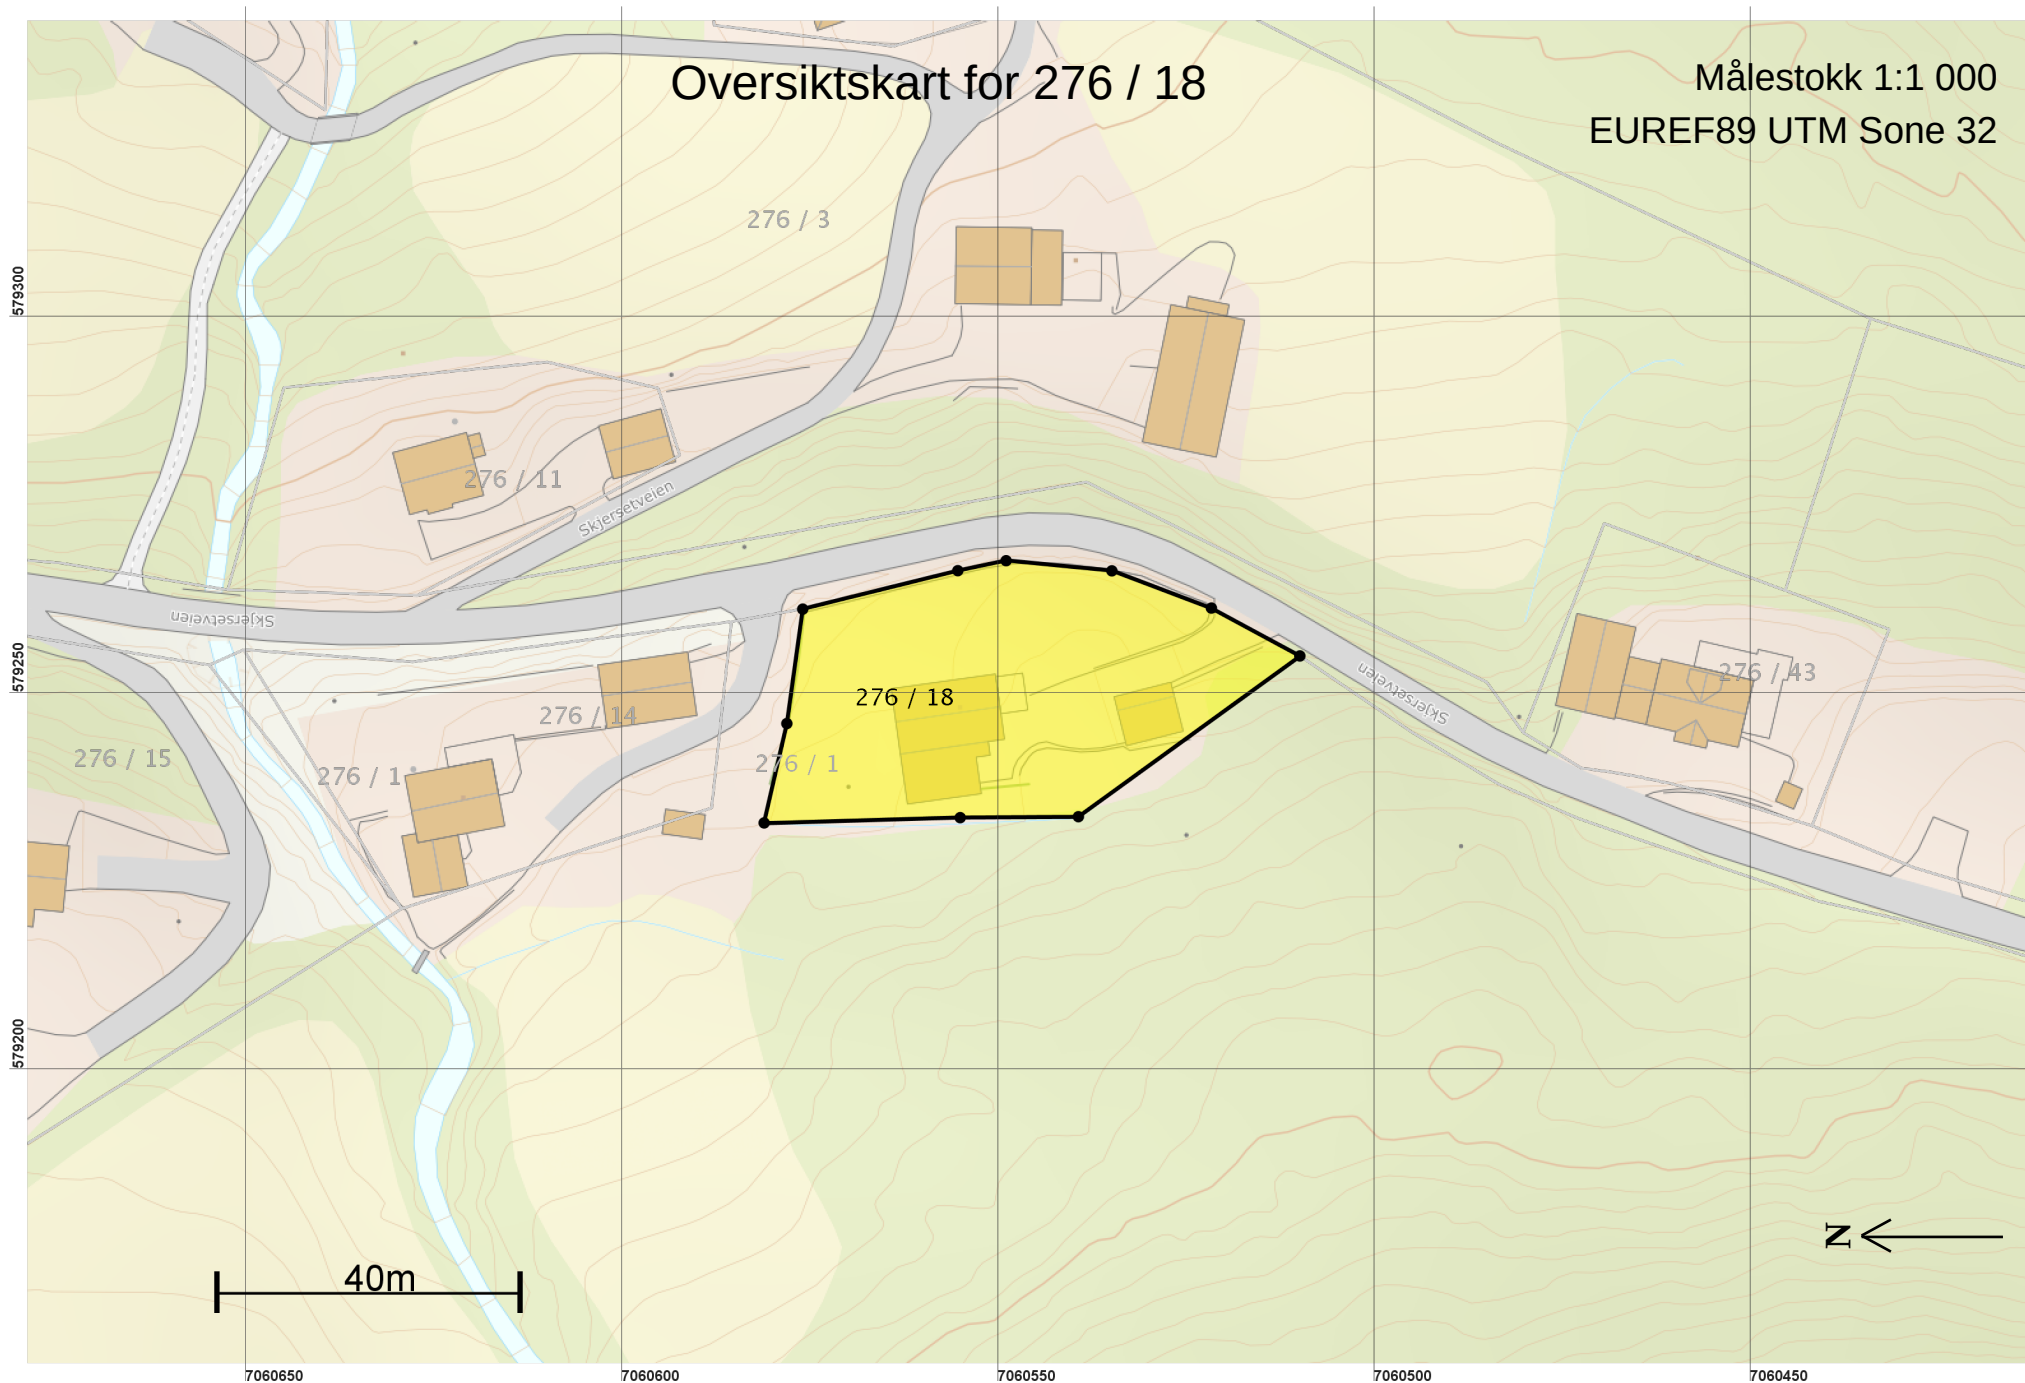

Teig 1 (Hovedteig) 276 / 18

Målestokk 1:500
EUREF89 UTM Sone 32

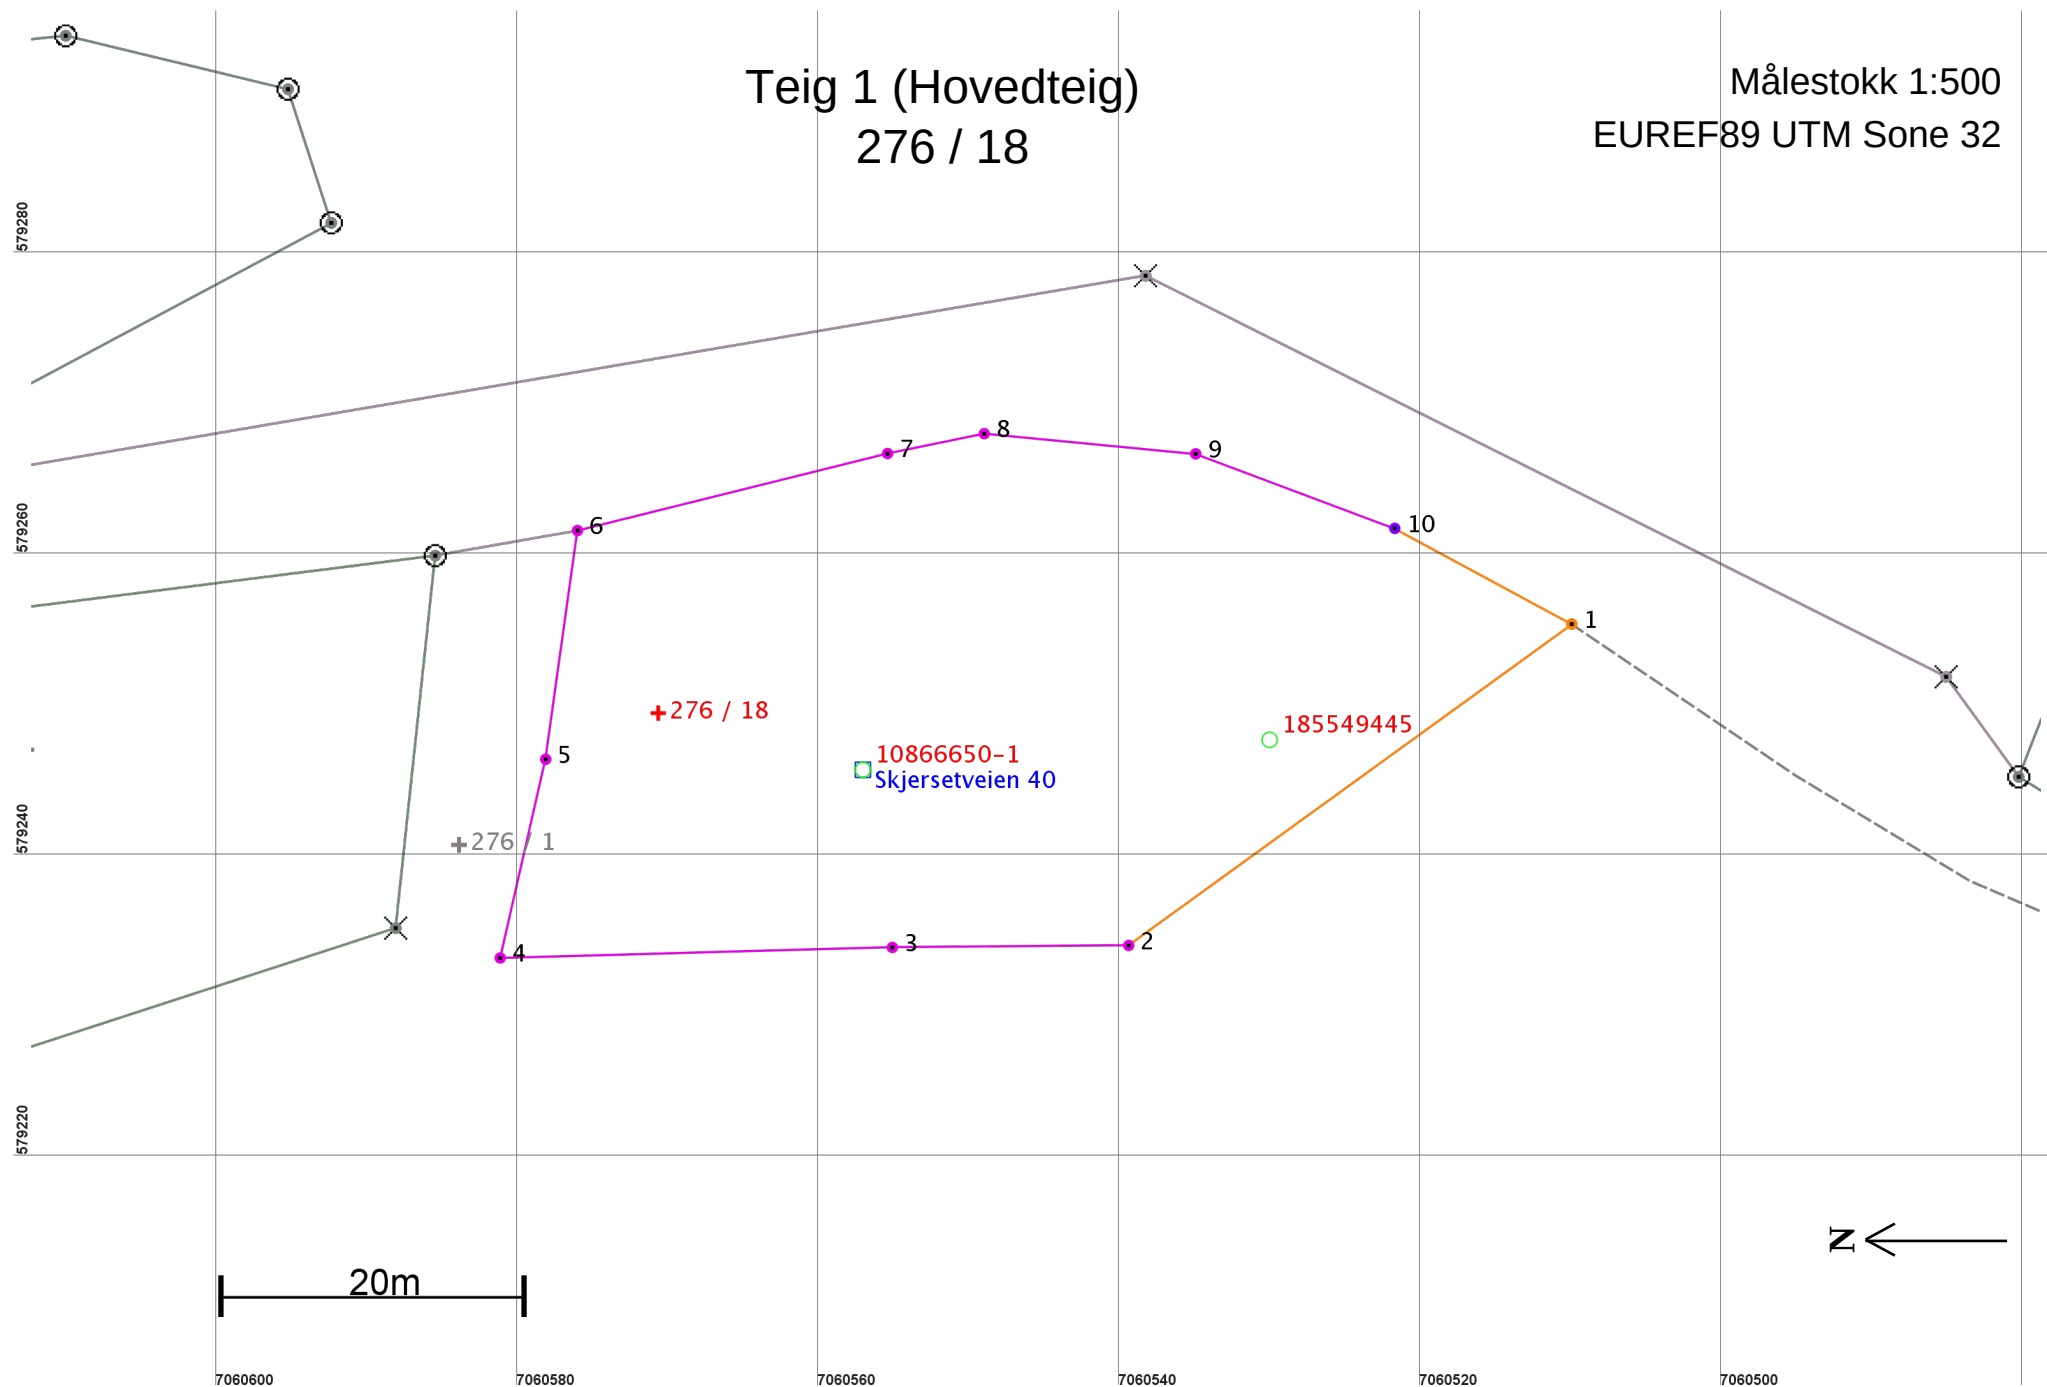

Areal og koordinater

Areal: 1 746,9

Arealmerknad:

Representasjonspunkt: Koordinatsystem: EUREF89 UTM Sone 32

Nord: 7060571

Øst: 579250

Grensepunkt / Grenselinje

Ytre avgrensing

Løpenr	Nord	Øst	Grensemerke nedsatt i / Lengde	Grensepunkttype / Hjelpelinjetype	Målemetode	Nøyaktighet	Radius
1	7060509,95	579255,69	Ikke spesifisert 36,34	Geometrisk hjelpepunkt Ikke hjelpelinje	63 Generert sirkelgeometri	500	
2	7060539,37	579234,36	Ikke spesifisert 15,69	Ukjent Ikke hjelpelinje	81 Frihåndstegning: Digitalisert fra kroking på kart	200	
3	7060555,06	579234,23	Ikke spesifisert 26,05	Ukjent Ikke hjelpelinje	81 Frihåndstegning: Digitalisert fra kroking på kart	200	
4	7060581,10	579233,53	Ikke spesifisert 13,53	Ukjent Ikke hjelpelinje	81 Frihåndstegning: Digitalisert fra kroking på kart	200	
5	7060578,08	579246,72	Ikke spesifisert 15,33	Ukjent Ikke hjelpelinje	81 Frihåndstegning: Digitalisert fra kroking på kart	200	
6	7060575,97	579261,90	Ikke spesifisert 21,21	Ukjent Ikke hjelpelinje	81 Frihåndstegning: Digitalisert fra kroking på kart	200	
7	7060555,38	579267,01	Ikke spesifisert 6,55	Ukjent Ikke hjelpelinje	81 Frihåndstegning: Digitalisert fra kroking på kart	200	
8	7060548,96	579268,33	Ikke spesifisert 14,10	Ukjent Ikke hjelpelinje	81 Frihåndstegning: Digitalisert fra kroking på kart	200	
9	7060534,92	579266,99	Ikke spesifisert 14,12	Ukjent Ikke hjelpelinje	81 Frihåndstegning: Digitalisert fra kroking på kart	200	
10	7060521,70	579262,04	Ikke spesifisert 13,36	Ukjent Ikke hjelpelinje	22 Stereoinstrument: Analytisk plotter	36	