



For matrikkelenhet:

Kommune: **5054 - INDRE FOSEN**
Gårdsnummer: **39**
Bruksnummer: **81**

Utskriftsdato/klokkeslett: 30.01.2020 kl. 13:35

Produsert av: Tove Gravås

Attestert av: Indre Fosen kommune

Indre Fosen kommune

Orientering om matrikkelbrev

Matrikkelbrevet er hjemlet i «Lov om eigedsregistrering» (matrikkellova) av 17. juni 2005. Etter definisjonen i matrikkellovens § 3 d) er matrikkelbrevet en attestert utskrift av matrikkelen som viser alle registrerte opplysninger om en matrikkelenhet ved oppgitt dato.

Om fullstendighet og nøyaktighet i matrikkelbrevet

Matrikkelen ble etablert ved konvertering av data fra tidligere registre. Det kan variere hvor gode disse dataene er med hensyn på fullstendighet og nøyaktighet. I enkelte tilfeller kan grensepunkt og grenselinjer mangle helt eller delvis eller være feil registrert. Det kan også være feil og mangler ved registrert bygnings- og adresseinformasjon. Fullstendighet og stedfestingsnøyaktighet er generelt bedre innenfor enn utenfor tettbygd strøk. Vær oppmerksom på at for mange matrikkelenheter og bygg hefter usikkerhet ved arealet som oppgis.

For utfyllende informasjon: www.kartverket.no/matrikkelbrev

Matrikkelenhet

Matrikkelenhetstype: Grunneiendom
Bruksnavn:
Etableringsdato: 30.01.2020
Skyld: 0
Er tinglyst: Ja
Har festegrunner: Nei
Er seksjonert: Nei

Arealrapport

Tekst	Areal (m2)	Kommentar
Beregna areal for 39 / 81	5 003,9	

Eierforhold

Tinglyste eierforhold


Rolle	Status	Føds.d./org.nr	Navn	Bruksenhet	Adresse	Andel
Hjemmelshaver		130959	FINSMYR PER OLE		HERMSTADVEIEN 53 7105 STADSBYGD	1 / 1

Forretninger

Forretningstype	Årsak til feilretting	Tinglysingsstatus	Tinglysingsstatusdato	Forretningsdato	Matrikkelføringsdato	Signatur
Oppmålingsforretning		Tinglyst	30.01.2020	24.01.2020	30.01.2020	1624grt
			Rolle		Matrikkelenhet	Arealendring
			Avgiver		5054 - 39/6	-5 003,9
			Mottaker		5054 - 39/81	5 003,9


Oversiktskart for 39 / 81

Målestokk 1:2 000
EUREF89 UTM Sone 32

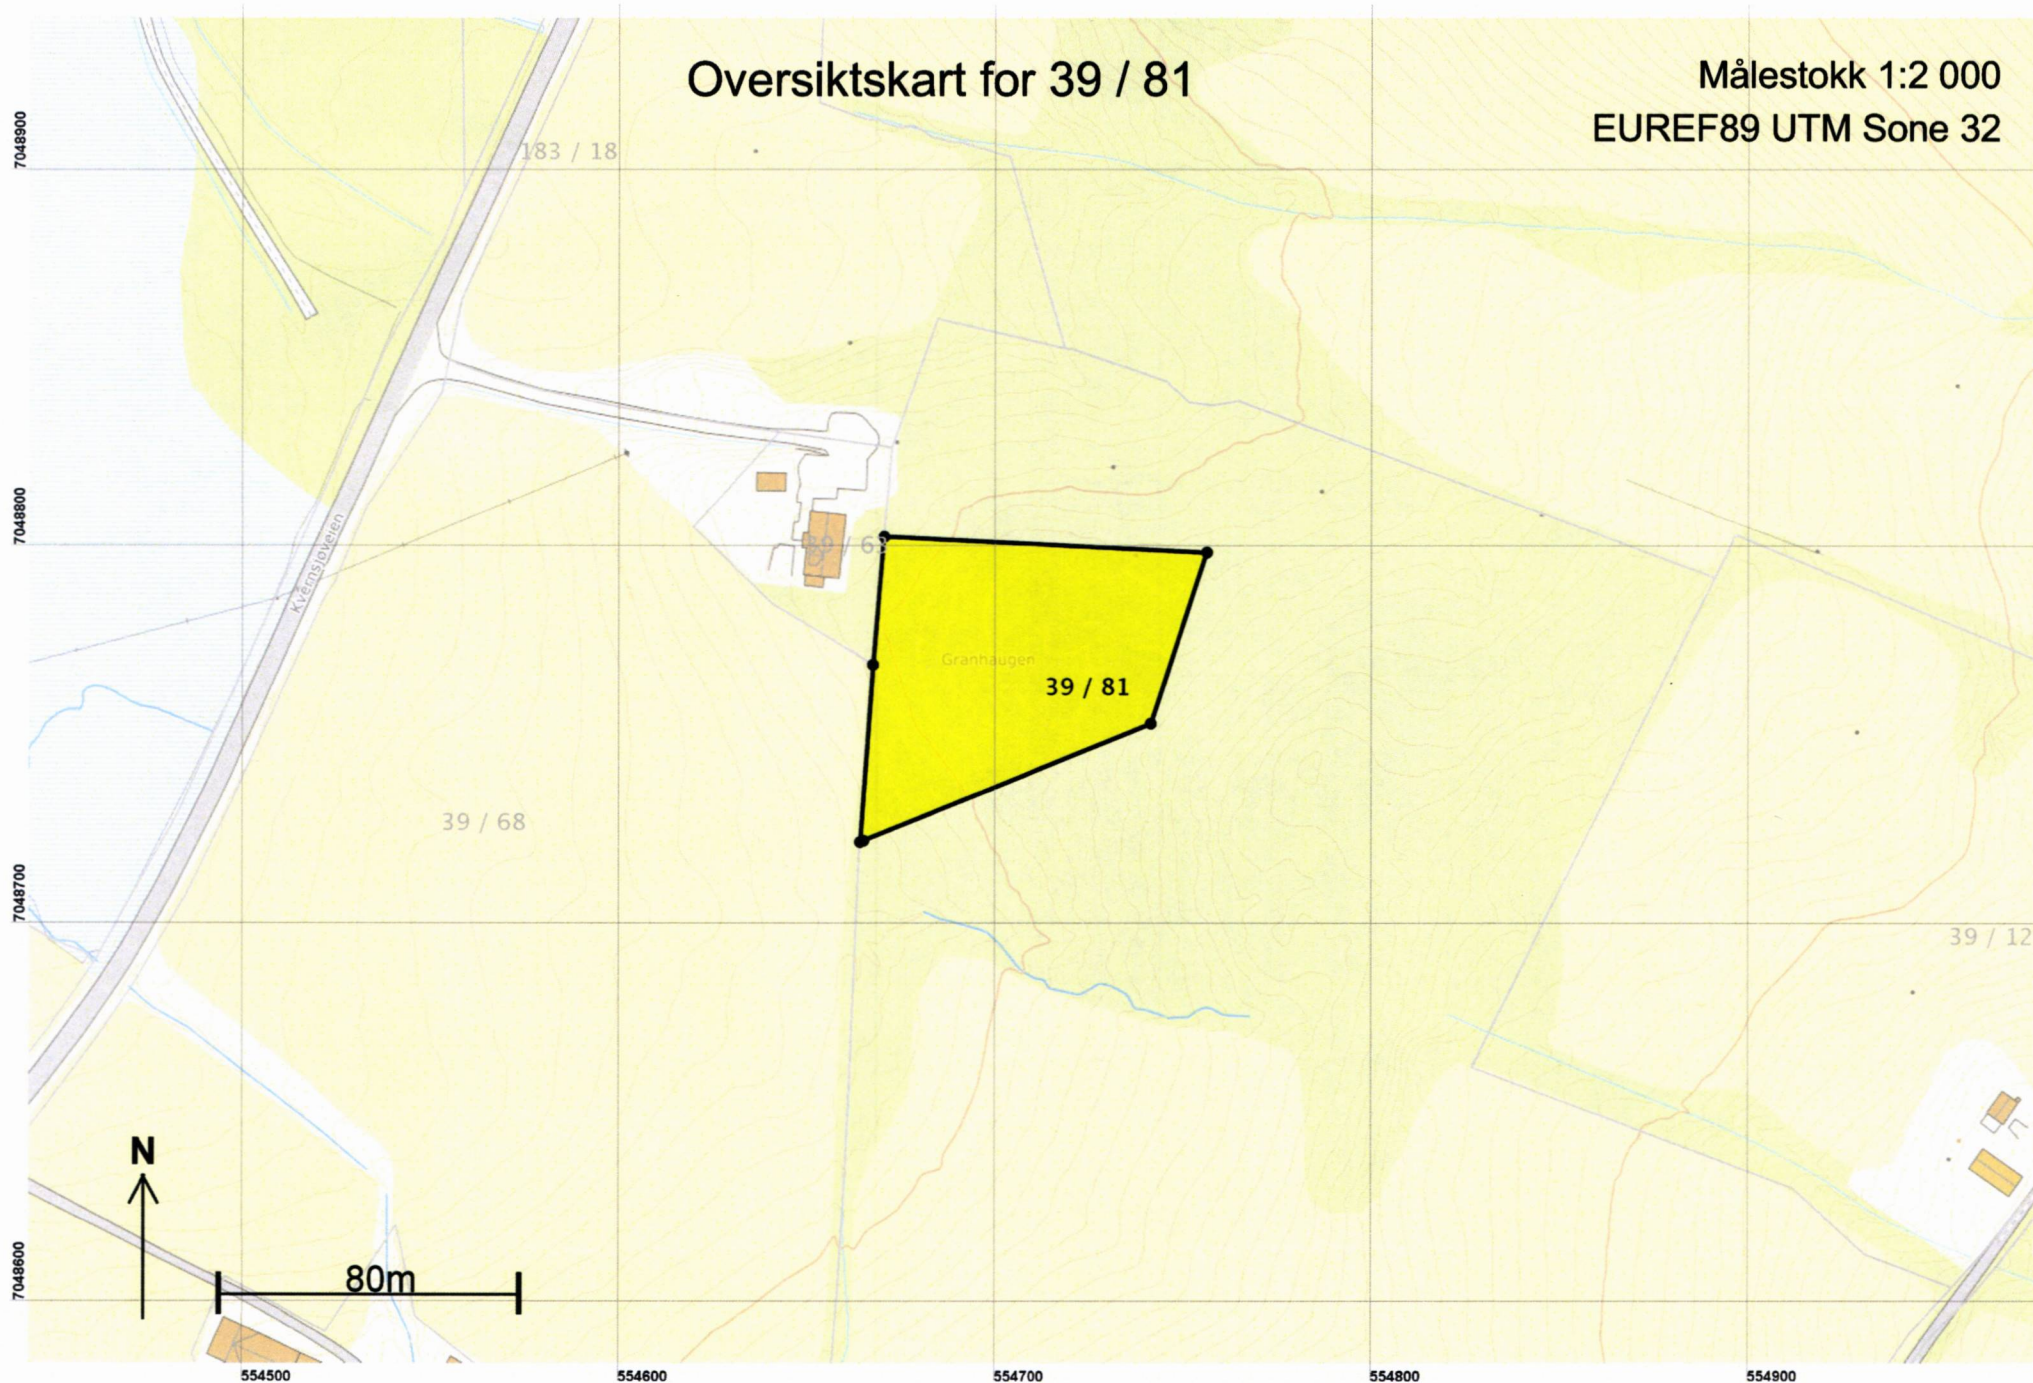

Teig 1 (Hovedteig)
39 / 81

Målestokk 1:1 000
EUREF89 UTM Sone 32

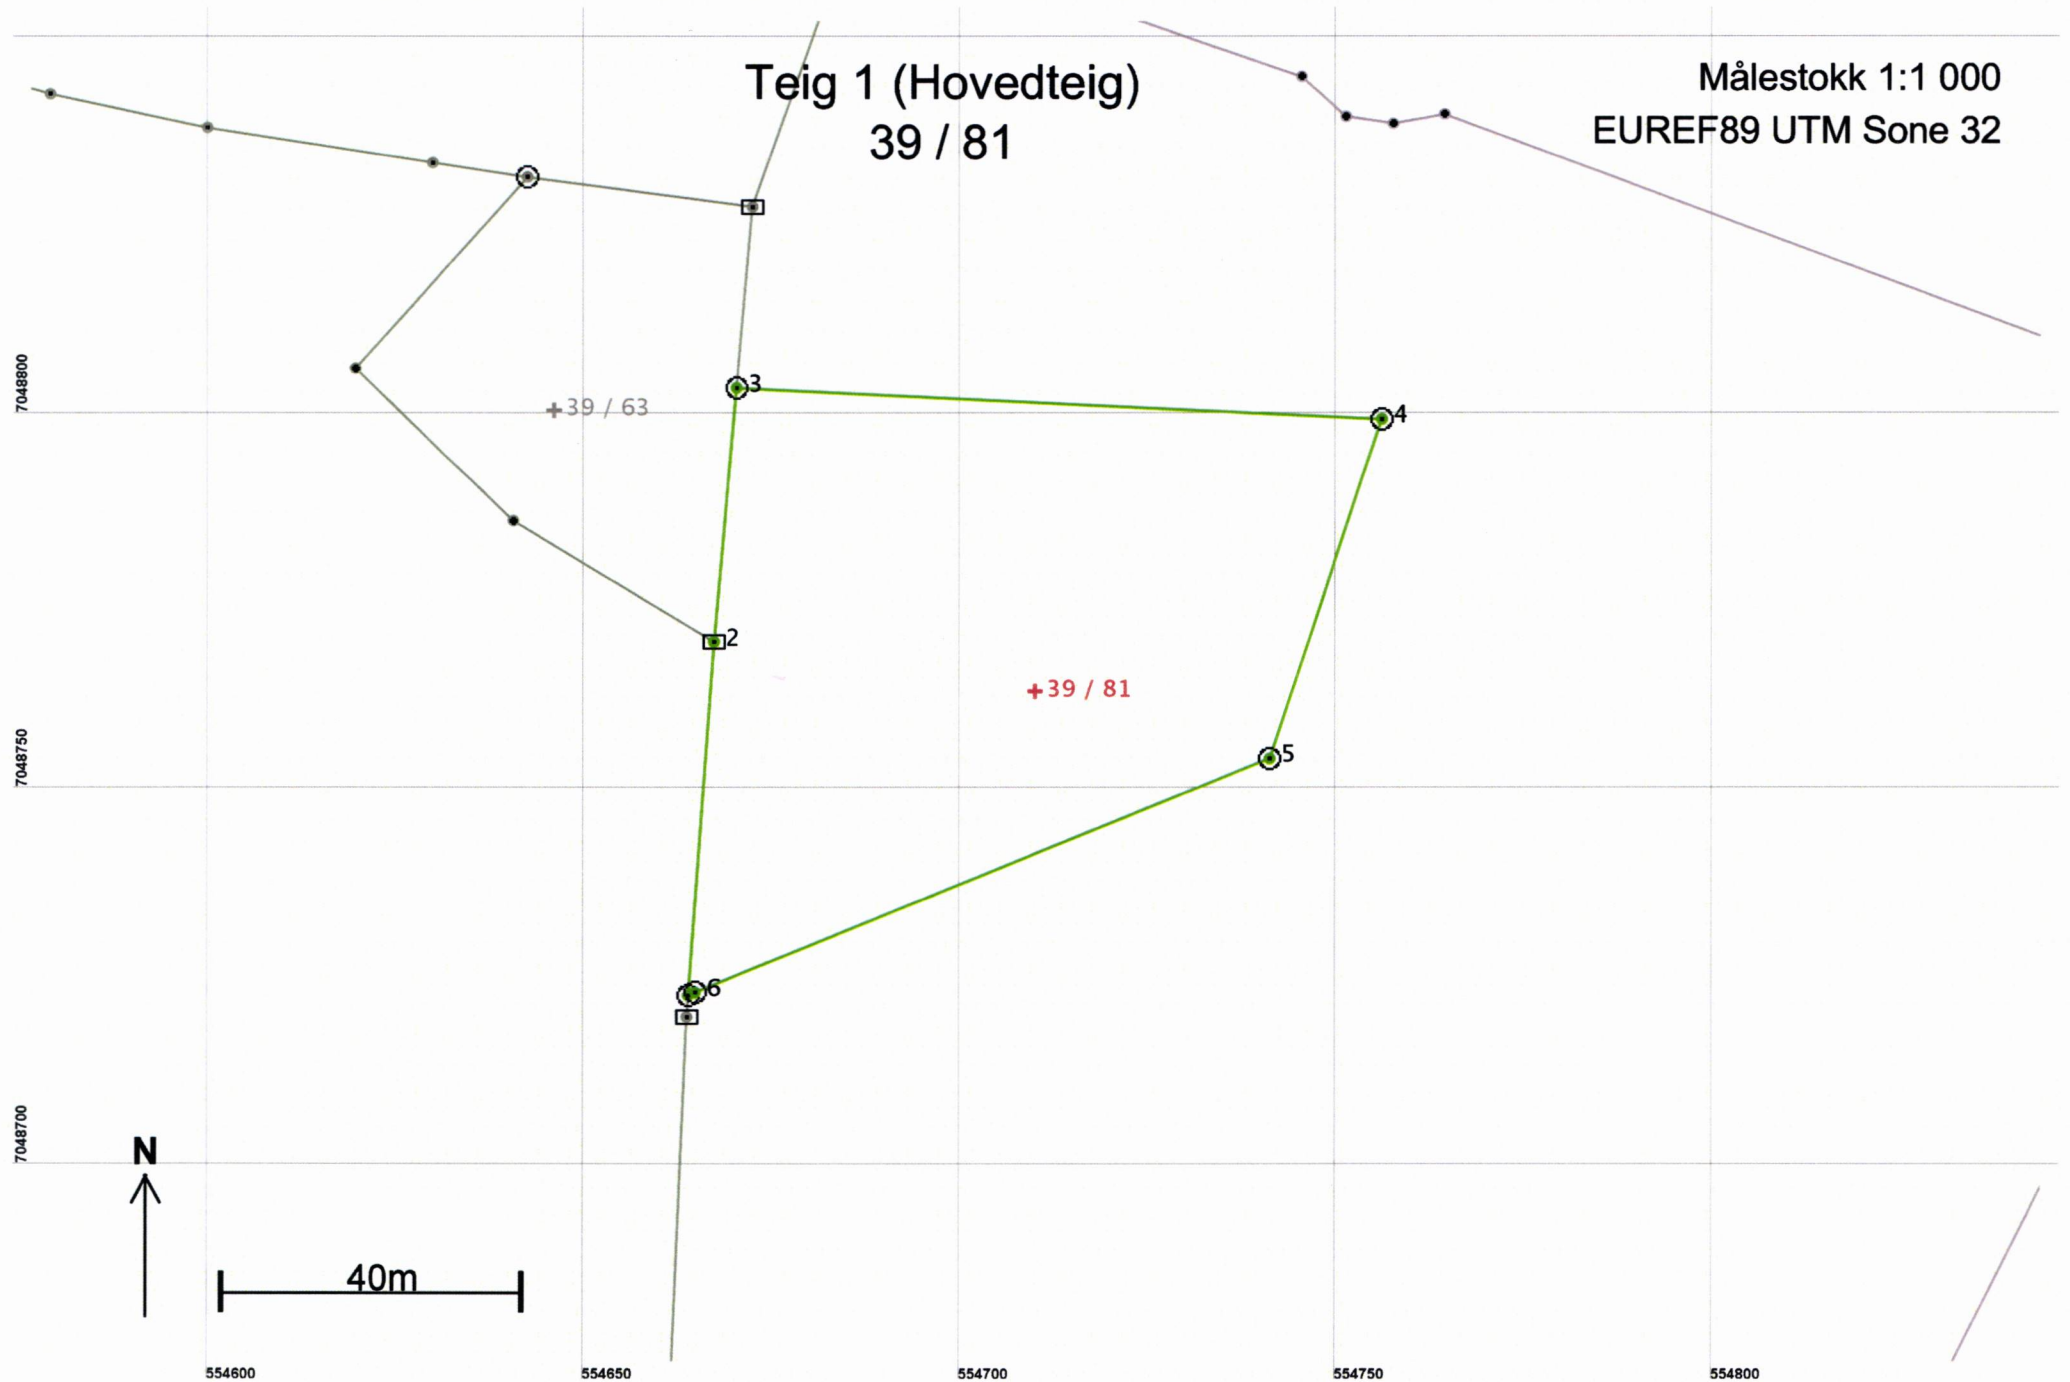

Areal og koordinater

Areal: 5 003,9

Arealmerknad:

Representasjonspunkt: Koordinatsystem: EUREF89 UTM Sone 32

Nord: 7048764

Øst: 554710

Grensepunkt / Grenselinje

Ytre avgrensing

Løpenr	Nord	Øst	Grensemerke nedsatt i / Lengde Hjelpelinjetype	Grensepunkttype /	Målemetode	Nøyaktighet	Radius
1	7048723,24	554663,97	Jord Offentlig godkjent grensemerke 47,08 Ikke hjelpelinje		96 GPS kinematisk (Real time kinematic)	10	
2	7048770,20	554667,36	Jord Stein med kors og vitner 33,99 Ikke hjelpelinje		96 GPS kinematisk (Real time kinematic)	10	
3	7048804,05	554670,37	Jord Offentlig godkjent grensemerke 85,79 Ikke hjelpelinje		96 GPS kinematisk (Real time kinematic)	10	
4	7048799,91	554756,07	Jord Offentlig godkjent grensemerke 47,65 Ikke hjelpelinje		96 GPS kinematisk (Real time kinematic)	10	
5	7048754,64	554741,20	Jord Offentlig godkjent grensemerke 82,39 Ikke hjelpelinje		96 GPS kinematisk (Real time kinematic)	10	
6	7048723,60	554664,88	Jord Offentlig godkjent grensemerke 0,98 Ikke hjelpelinje		96 GPS kinematisk (Real time kinematic)	10	