

**For matrikkelenhet:**

Kommune: 5054 - INDRE FOSEN
Gårdsnummer: 203
Bruksnummer: 3

Utskriftsdato/klokkeslett: 20.02.2020 kl. 14:24
Produsert av: Geir Løkken
Attestert av: Indre Fosen kommune

Orientering om matrikkelbrev

Matrikkelbrevet er hjemlet i «Lov om eigedsregistrering» (matrikkelova) av 17. juni 2005. Etter definisjonen i matrikkelovens § 3 d) er matrikkelbrevet en attestert utskrift av matrikkelen som viser alle registrerte opplysninger om en matrikkelenhet ved oppgitt dato.

Om fullstendighet og nøyaktighet i matrikkelbrevet

Matrikkelen ble etablert ved konvertering av data fra tidligere registre. Det kan variere hvor gode disse dataene er med hensyn på fullstendighet og nøyaktighet. I enkelte tilfeller kan grensepunkt og grenselinjer mangle helt eller delvis eller være feil registrert. Det kan også være feil og mangler ved registrert bygnings- og adresseinformasjon. Fullstendighet og stedfestingsnøyaktighet er generelt bedre innenfor enn utenfor tettbygd strøk. Vær oppmerksom på at for mange matrikkelenheter og bygg hefter usikkerhet ved arealet som oppgis.

For utfyllende informasjon: www.kartverket.no/matrikkelbrev

Matrikkelenhet

Matrikkelenhetstype: Grunneiendom
Bruksnavn: TRYNSLAATLIEN
Etableringsdato: 27.08.1883
Skyld: 0,05
Er tinglyst: Ja
Har festegrunner: Nei
Er seksjonert: Nei

Arealrapport

Tekst	Areal (m2)	Kommentar
Beregna areal for 203 / 3	299 021,8	Usikkert areal

Eierforhold

Tinglyste eierforhold

Rolle	Status	Føds.d./org.nr	Navn	Bruksenhet	Adresse	Andel
Hjemmelshaver		020578	ISAKSSON PER CHRISTIAN		SKJETTENDALSVEIEN 2 7120 LEKSVIK	1 / 1

Forretninger

Forretningstype	Årsak til feilretting	Tinglysingsstatus	Tinglysingsstatusdato	Forretningsdato	Matrikkelføringsdato	Signatur
Jordskifte				30.08.2019	20.02.2020	1718log
Omnummerering		Tinglyst	02.01.2018	01.01.2018	01.01.2018	smatmynd
			Omnummerert til:	5054 - 203/3		
			Omnummerert fra:	1718 - 3/3		
Skylddeling				27.08.1883		
			Rolle	Matrikkelenhet		Arealendring
			Avgiver	1718 - 3/1		0
			Mottaker	1718 - 3/3		0

Adresser

Adresstype	Adressenavn Adressetilleggsnavn	Adressekode	Adressenr	Kretser
Vegadresse	Litlgrønsjøen	2425	2	Grunnkrets: 0501 Sollia Valgkrets: 4 Leksvik hovedsogn Kirkesogn: 09050601 Leksvik Postnr.område: 7120 LEKSVIK Tettsted:

Bygning og bygningsendring

Bygningsnr:	17 915 991	Bebygd areal:	0	Ant. boliger:	0	Datoer:	
Løpenr:		Bruksareal bolig:	0	Ant. etasjer:	1	Rammetillatelse:	25.04.1994
Bygningsendringskode:		BRA annet:	26	Vannforsyning:		Igangsettingstillatelse:	15.05.1994
Bygningstype:	Skogs- og utmarkskoie gamle	Bruksareal totalt:	26	Avløp:		Tatt i bruk:	15.07.1994
Næringsgruppe:	Jordbruk, skogbruk og fiske	Alternativt areal:	0	Har heis:	Nei	Midl. brukstillatelse:	
Bygningsstatus:	Tatt i bruk	Alternativt areal 2:	0			Ferdigattest:	
Energikilder:		Oppvarming:					

Etasje

Etasje	Antall boenheter	BRA bolig	BRA annet	BRA totalt
H01	0	0.0	26.0	26.0

Bruksenheter


Adresse	Bruksenhetsnummer	Bruksenhetstype	Bruksareal	Ant. rom	Kjøkkentilgang	Bad	WC	Matrikkelenhet
2425 Litlgrønsjøen 2		Unummerert bruksenhet	0	0		0	0	203/3

Kontaktpersoner

Rolle	Føds.dato/org.nr	Navn	Bruksenhet	Adresse
Tiltakshaver		DAHL MARTIN K.		


Oversiktskart for 203 / 3

Målestokk 1:10 000
EUREF89 UTM Sone 32

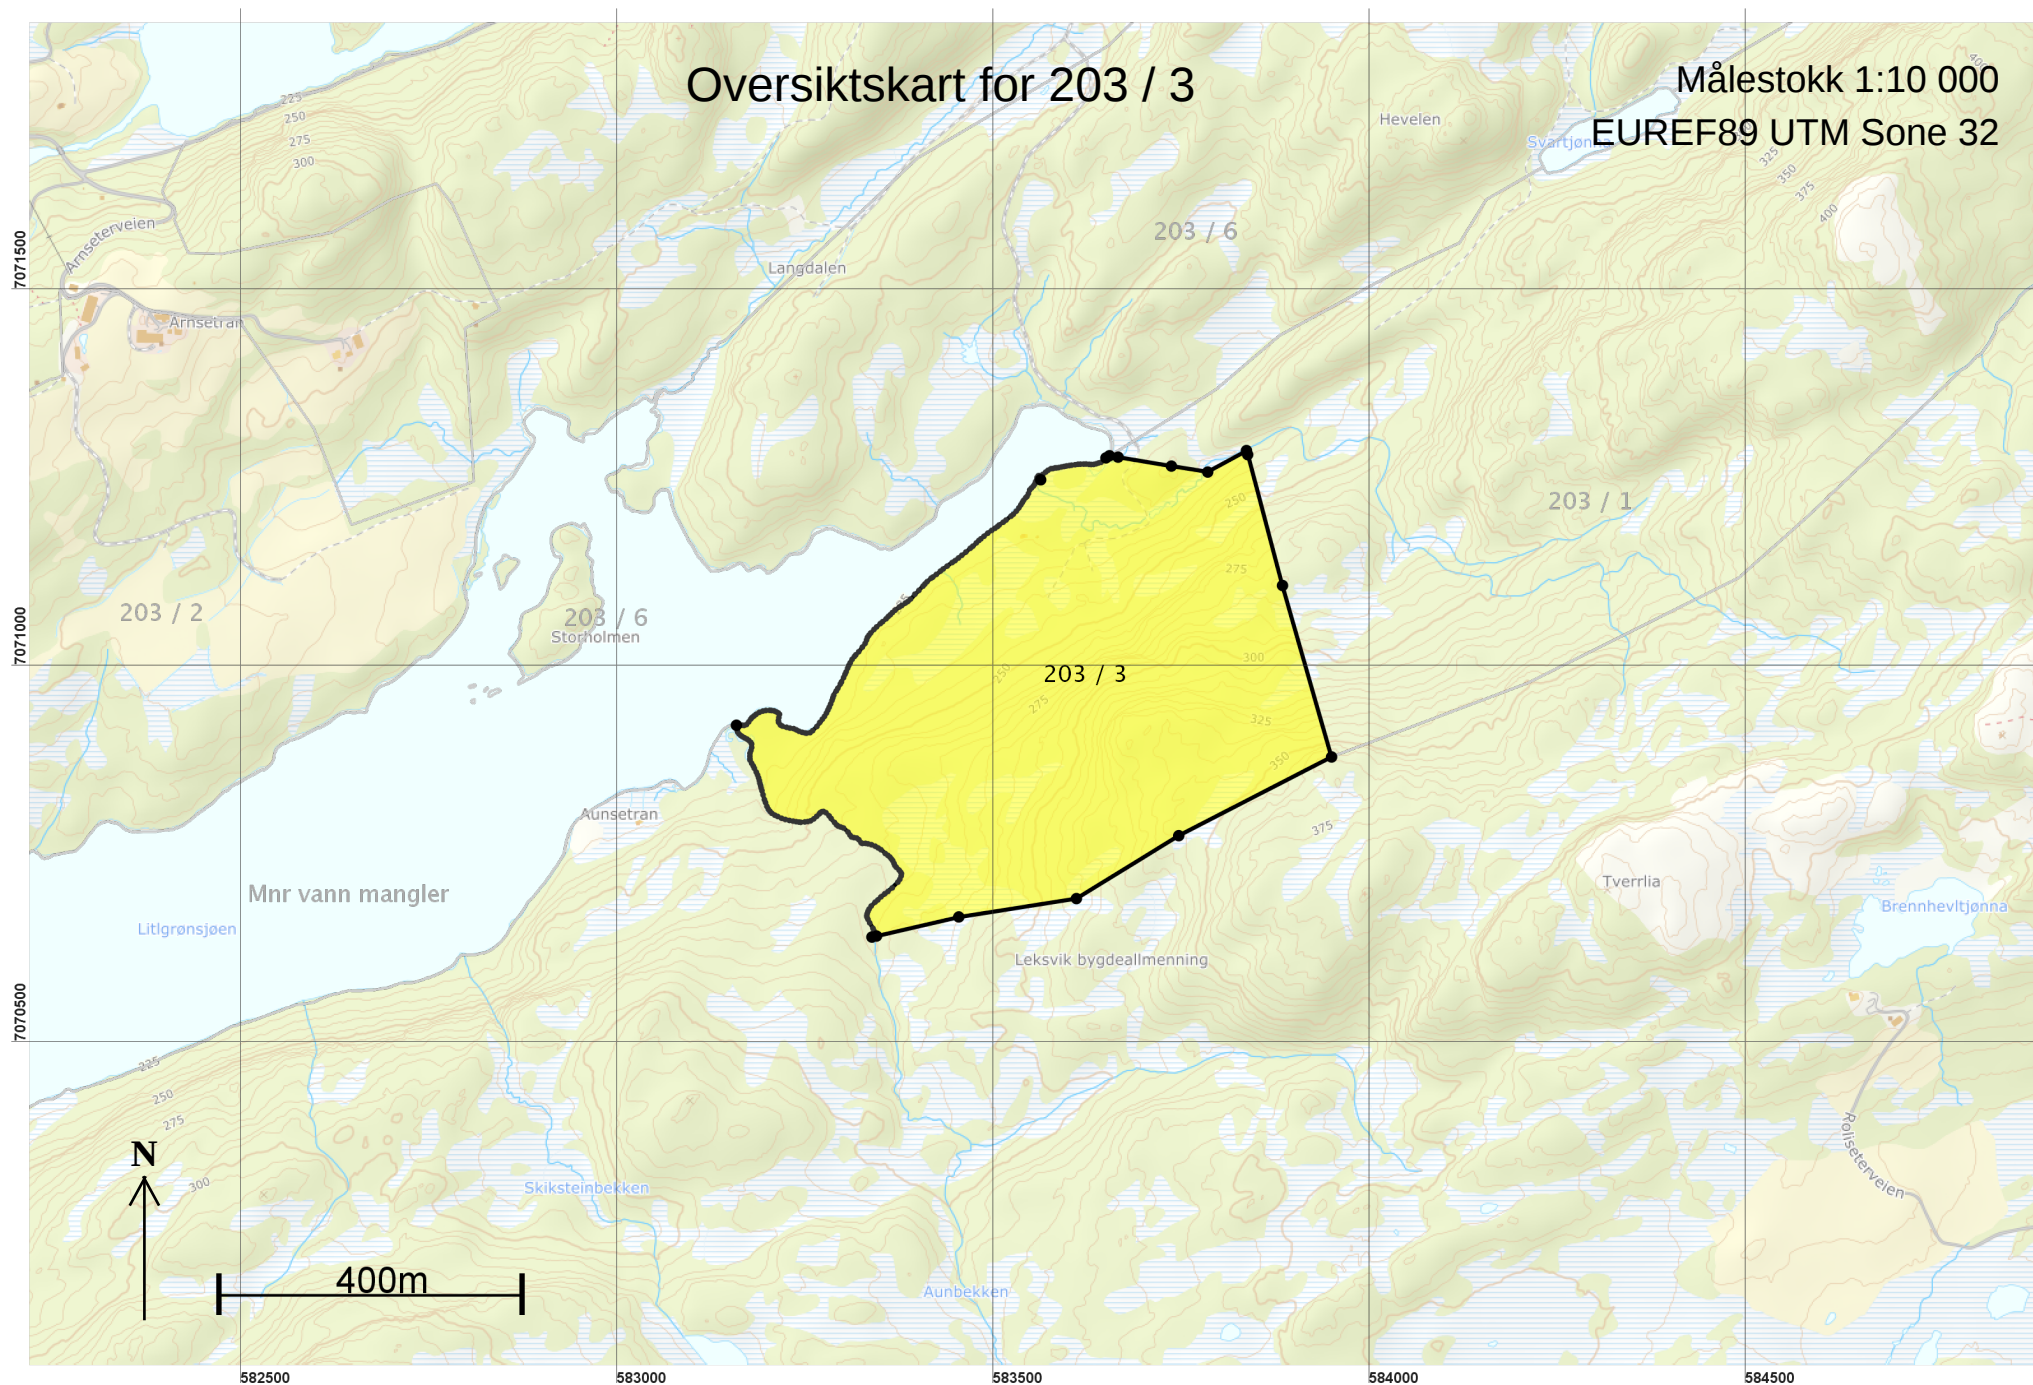

Teig 1 (Hovedteig) 203 / 3

Målestokk 1:5 000
EUREF89 UTM Sone 32

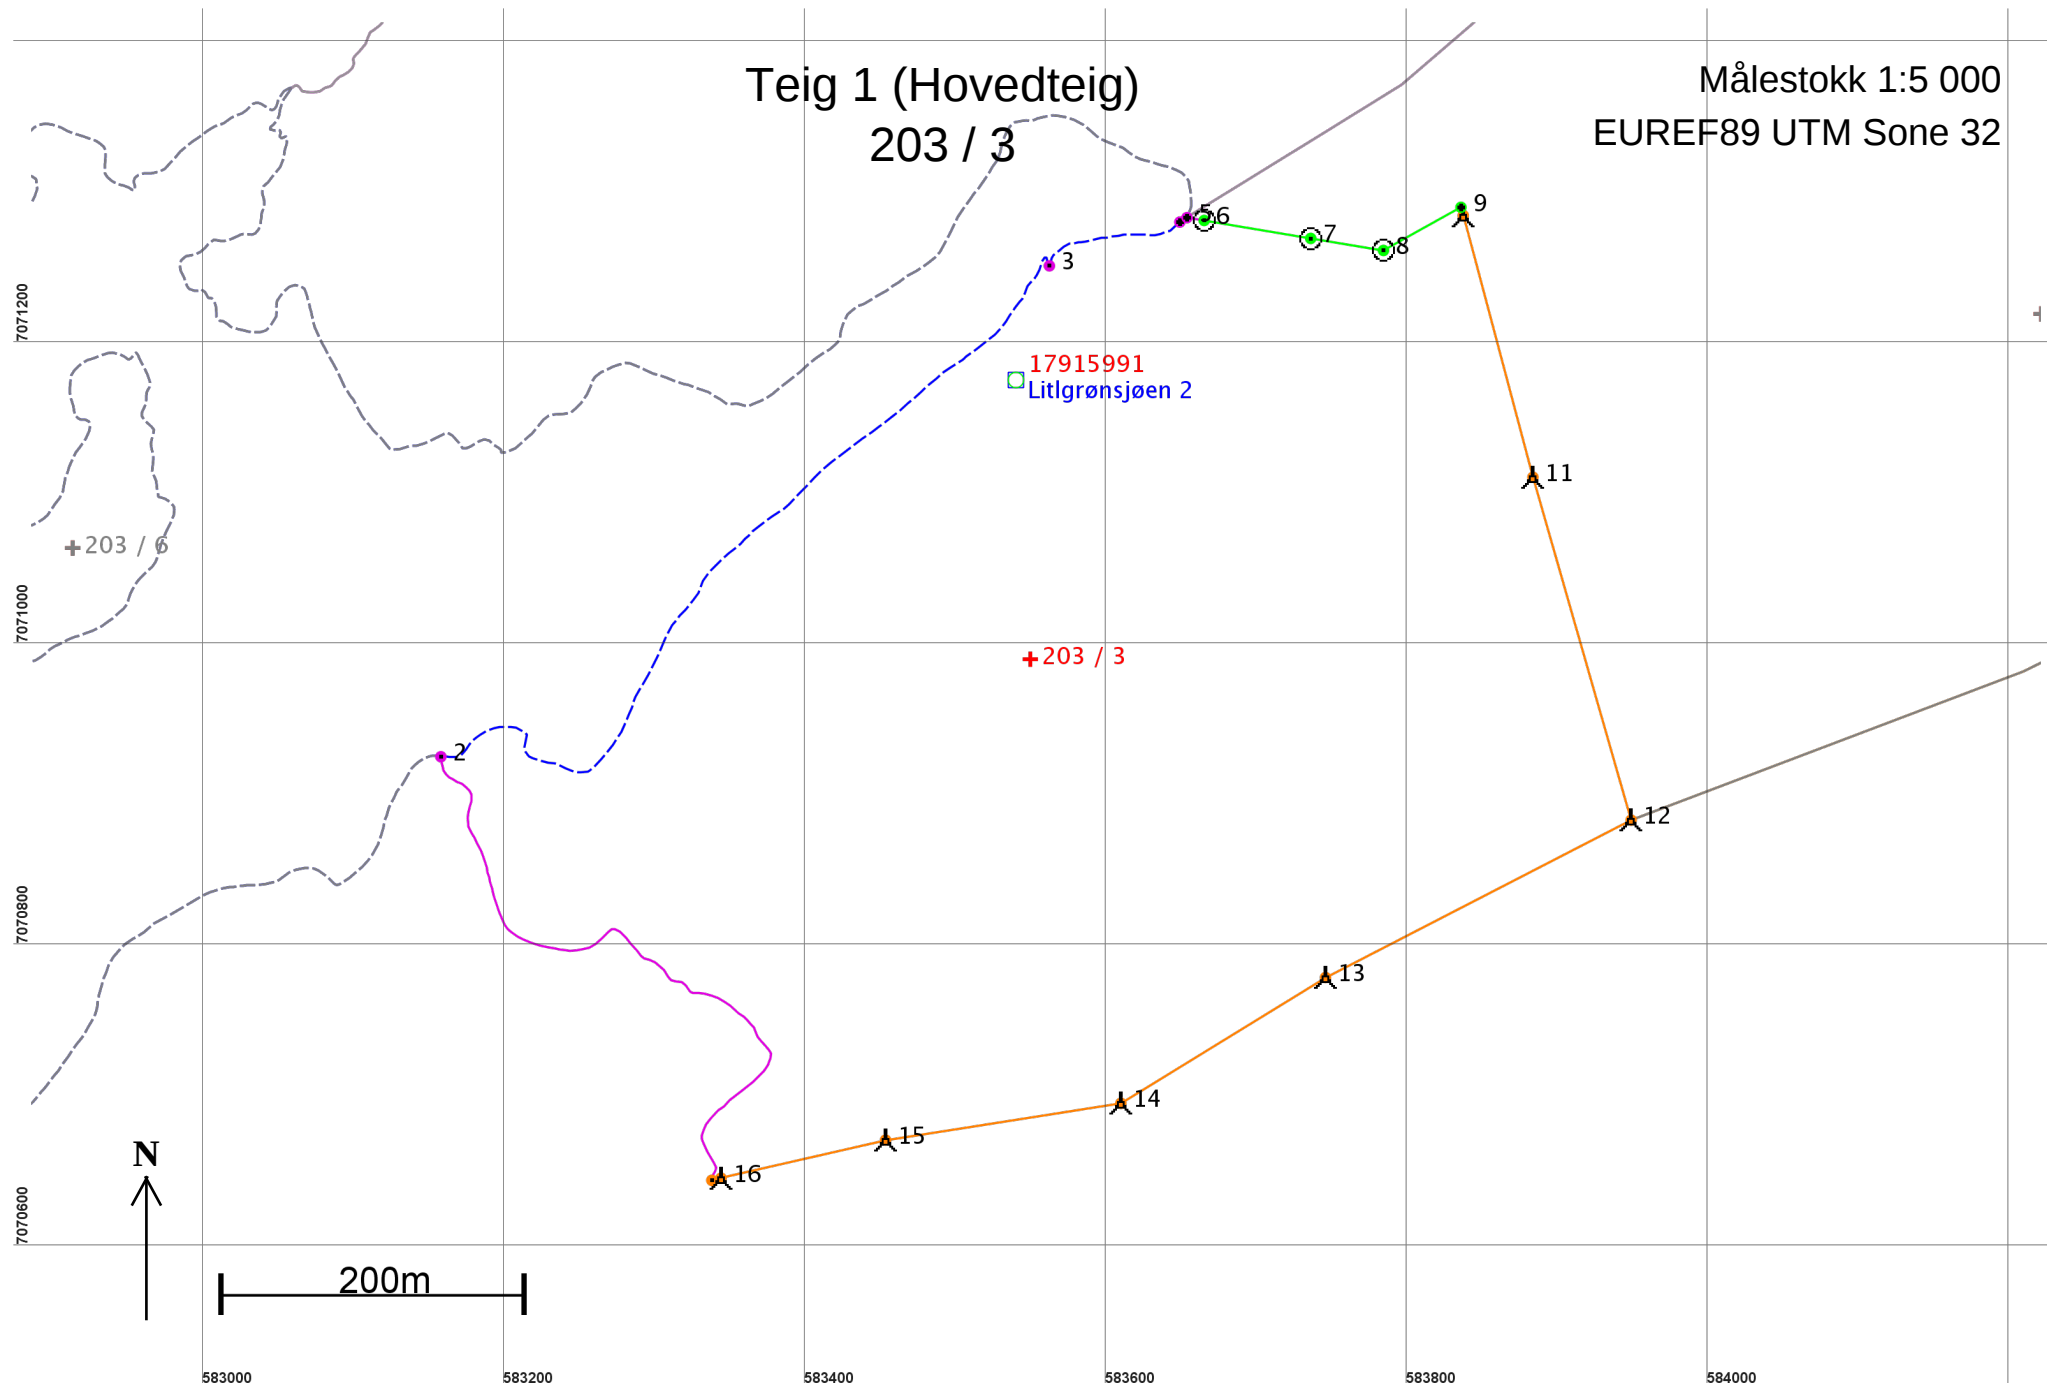

Areal og koordinater

Areal: 299 021,8

Arealmerknad: Hjelpelinje vannkant

Representasjonspunkt: Koordinatsystem: EUREF89 UTM Sone 32

Nord: 7070994

Øst: 583550

Grensepunkt / Grenselinje

Ytre avgrensing

Løpenr	Nord	Øst	Grensemerke nedsatt i / Lengde	Grensepunkttype / Hjelpelinjetype	Målemetode	Nøyaktighet	Radius
1	7070647,69	583338,06	Ikke spesifisert	Geometrisk hjelpepunkt	91 GPS Kodemåling, relative målinger	500	
			451,95	Ikke hjelpelinje		200	
2	7070928,84	583158,16	Ikke spesifisert	Geometrisk hjelpepunkt	32 Scannet fra kart: Rissfolie	200	
			595,15	Vannkant		200	
3	7071254,64	583562,20	Ikke spesifisert	Geometrisk hjelpepunkt	32 Scannet fra kart: Rissfolie	200	
			97,37	Vannkant		200	
4	7071283,71	583648,84	Ikke spesifisert	Annen detalj	51 Digitalisert på dig.bord fra strek-kart: Blyantoriginal	200	
			5,57	Ikke hjelpelinje			
5	7071286,64	583653,57	Ikke spesifisert	Umerket	69 Beregnet	200	
			11,59	Ikke hjelpelinje			
6	7071284,72	583665,00	Jord	Offentlig godkjent grensemerke	96 GPS kinematisk (Real time kinematic)	4	
			71,72	Ikke hjelpelinje			
7	7071272,84	583735,73	Jord	Offentlig godkjent grensemerke	96 GPS kinematisk (Real time kinematic)	4	
			48,95	Ikke hjelpelinje			
8	7071264,85	583784,02	Jord	Offentlig godkjent grensemerke	96 GPS kinematisk (Real time kinematic)	6	
			58,90	Ikke hjelpelinje			
9	7071293,47	583835,50	Vann	Midt bekk/elv	96 GPS kinematisk (Real time kinematic)	4	
			5,61	Ikke hjelpelinje			
10	7071288,07	583837,03	Fjell	Bolt	91 GPS Kodemåling, relative målinger	500	
			179,78	Ikke hjelpelinje			
11	7071114,34	583883,29	Fjell	Bolt	91 GPS Kodemåling, relative målinger	500	
			236,71	Ikke hjelpelinje			
12	7070886,78	583948,48	Fjell	Bolt	91 GPS Kodemåling, relative målinger	500	
			228,26	Ikke hjelpelinje			
13	7070782,28	583745,54	Fjell	Bolt	91 GPS Kodemåling, relative målinger	500	
			159,46	Ikke hjelpelinje			

Løpenr	Nord	Øst	Grensemerke nedsatt i / Grensepunkttype /		Målemetode	Nøyaktighet	Radius
			Lengde	Hjelpelinjetype			
14	7070698,81	583609,67	Fjell Bolt		91 GPS Kodemåling, relative målinger	500	
			158,13	Ikke hjelpelinje			
15	7070674,43	583453,43	Fjell Bolt		91 GPS Kodemåling, relative målinger	500	
			112,15	Ikke hjelpelinje			
16	7070649,11	583344,18	Fjell Bolt		91 GPS Kodemåling, relative målinger	500	
			6,28	Ikke hjelpelinje			