



26 FEB 2020

MOTTATT

For matrikkelenhet:

Kommune: 5054 - INDRE FOSEN
Gårdsnummer: 39
Bruksnummer: 45

Utskriftsdato/klokkeslett: 26.02.2020 kl. 12:18

Produsert av: Tove Gravås

Attestert av: Indre Fosen kommune

Orientering om matrikkelbrev

Matrikkelbrevet er hjemlet i «Lov om eigedsregistrering» (matrikkellova) av 17. juni 2005. Etter definisjonen i matrikkellovens § 3 d) er matrikkelbrevet en attestert utskrift av matrikkelen som viser alle registrerte opplysninger om en matrikkelenhet ved oppgitt dato.

Om fullstendighet og nøyaktighet i matrikkelbrevet

Matrikkelen ble etablert ved konvertering av data fra tidligere registre. Det kan variere hvor gode disse dataene er med hensyn på fullstendighet og nøyaktighet. I enkelte tilfeller kan grensepunkt og grenselinjer mangle helt eller delvis eller være feil registrert. Det kan også være feil og mangler ved registrert bygnings- og adresseinformasjon. Fullstendighet og stedfestingsnøyaktighet er generelt bedre innenfor enn utenfor tettbygd strøk. Vær oppmerksom på at for mange matrikkelenheter og bygg hefter usikkerhet ved arealet som oppgis.

For utfyllende informasjon: www.kartverket.no/matrikkelbrev

Matrikkelenhet

Matrikkelenhetstype: Grunneiendom
Bruksnavn: HERMSTAD BEDEHUS
Etableringsdato: 14.01.1985
Skyld: 0
Er tinglyst: Ja
Har festegrunner: Nei
Er seksjonert: Nei

Arealrapport

Tekst	Areal (m2)	Kommentar
Beregna areal for 39 / 45	983,2	

Eierforhold

Tinglyste eierforhold

Rolle	Status	Føds.d./org.nr	Navn	Bruksenhet	Adresse	Andel
Hjemmelshaver		101069	DALUM TORILL		SMISTADVEIEN 103 7105 STADSBYGD	1 / 2
Hjemmelshaver		260361	HERMSTAD GEIR ARILD		SMISTADVEIEN 103 7105 STADSBYGD	1 / 2

Forretninger

Forretningstype	Årsak til feilretting	Tinglysingsstatus	Tinglysingsstatusdato	Forretningsdato	Matrikkelføringsdato	Signatur
Oppmålingsforretning/arealoverføring		Tinglyst	22.02.2020	24.01.2020	14.02.2020	1624grt
			Rolle		Matrikkelenhet	Arealendring
			Avgiver		5054 - 39/6	-191,8
			Mottaker		5054 - 39/45	191,8
Omnummerering		Tinglyst	02.01.2018	01.01.2018	01.01.2018	smatmynd_nn riap645_1
			Omnummerert til:		5054 - 39/45	
			Omnummerert fra:		1624 - 39/45	
Feilretting	Feilføring			02.10.2009	02.10.2009	1624grt
Kart- og delingsforretning		Tinglyst	15.01.2010	25.08.2009	14.01.2010	1624grt
			Rolle		Matrikkelenhet	Arealendring
			Avgiver		1624 - 39/7	-84 478,9

Forretningstype	Årsak til feilretting	Tinglysingsstatus	Tinglysingsstatusdato	Forretningsdato	Matrikkelføringsdato	Signatur
			Mottaker	1624 - 39/68		84 471,3

Kart- og delingsforretning

14.01.1985

Rolle	Matrikkelenhet	Arealendring
Avgiver	1624 - 39/6	-792
Mottaker	1624 - 39/45	792

Adresser

Adresstype	Adressenavn Adressetilleggsnavn	Adressekode	Adressenr	Kretser
Vegadresse	Hermstadveien	2280	37	Grunnkrets: 0403 Hammer Valgkrets: 1 Stadsbygd Kirkesogn: 09050101 Stadsbygd Postnr.område: 7105 STADSBYGD Tettsted:

Bygning og bygningsendring

Bygningsnr: 183 494 953	Bebygd areal:	0	Ant. boliger:	0	Datoer:
Løpenr:	Bruksareal bolig:	0	Ant. etasjer:	1	Rammetillatelse:
Bygningsendringskode:	BRA annet:	120	Vannforsyning:	Privat innlagt	Igangsettingstillatelse:
Bygningstype: Bedehus menighetshus	Bruksareal totalt:	120	Avløp:	Privat kloakk	Tatt i bruk:
Næringsgruppe: Annet som ikke er næring	Alternativt areal:	0	Har heis:	Nei	Midl. brukstillatelse:
Bygningsstatus: Tatt i bruk	Alternativt areal 2:	0			Ferdigattest:
Energikilder:	Oppvarming:				

Etasje


Etasje	Antall boenheter	BRA bolig	BRA annet	BRA totalt
H01	0	0.0	120.0	120.0

Bruksenheter

Adresse	Bruksenhetsnummer	Bruksenhetstype	Bruksareal	Ant. rom	Kjøkkentilgang	Bad	WC	Matrikkelenhet
2280 Hermstadveien 37		Unummerert bruksenhet	0	0		0	0	39/45


Oversiktskart for 39 / 45

Målestokk 1:1 000
EUREF89 UTM Sone 32

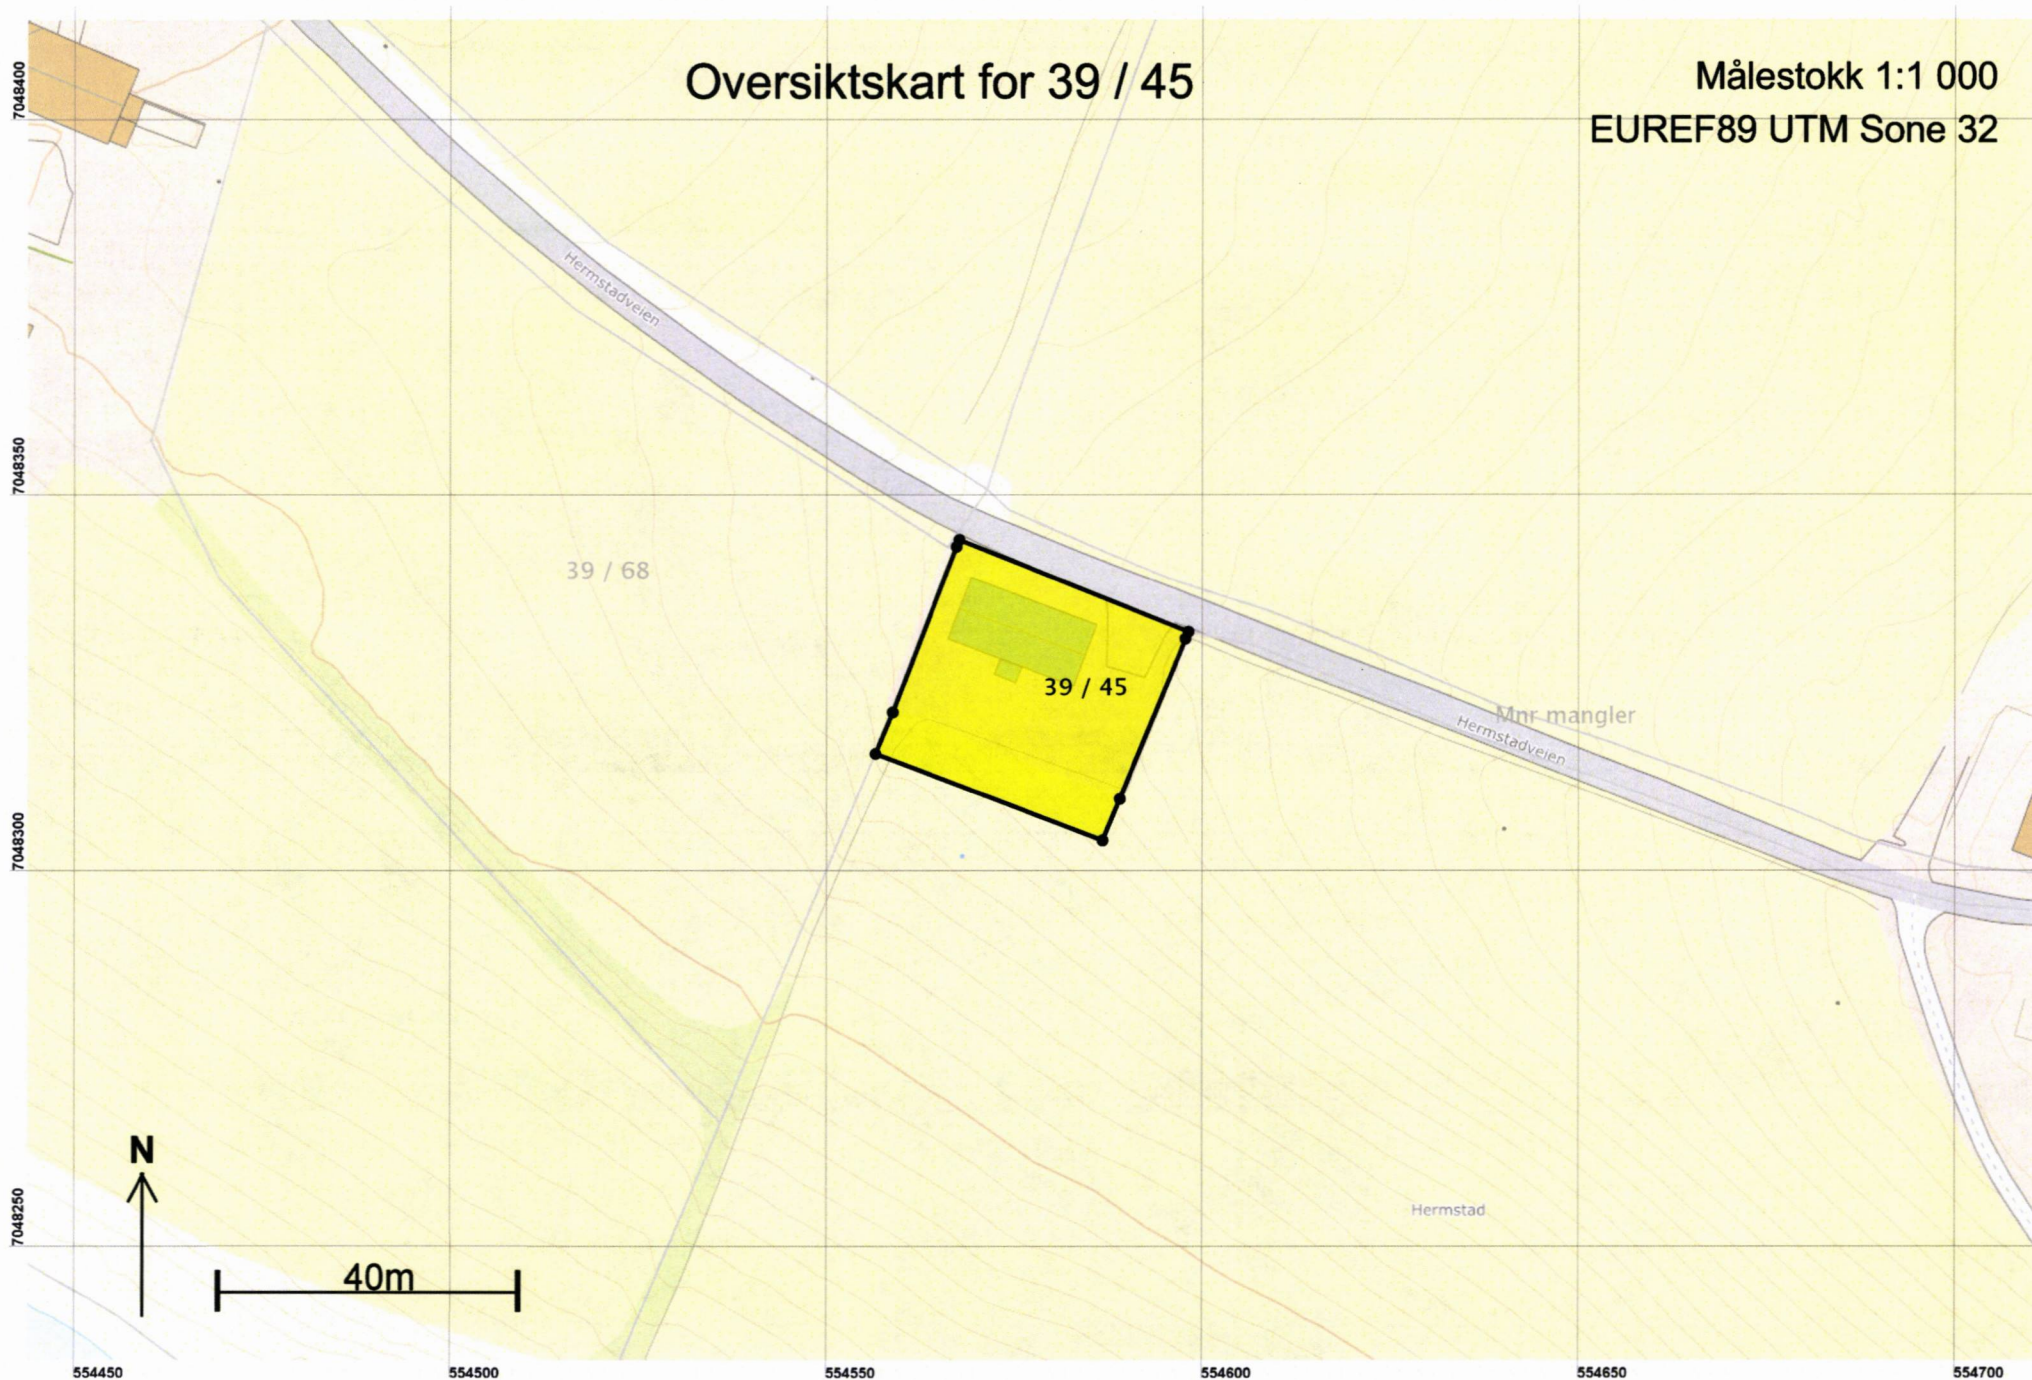

Teig 1 (Hovedteig)
39 / 45

Målestokk 1:500
EUREF89 UTM Sone 32

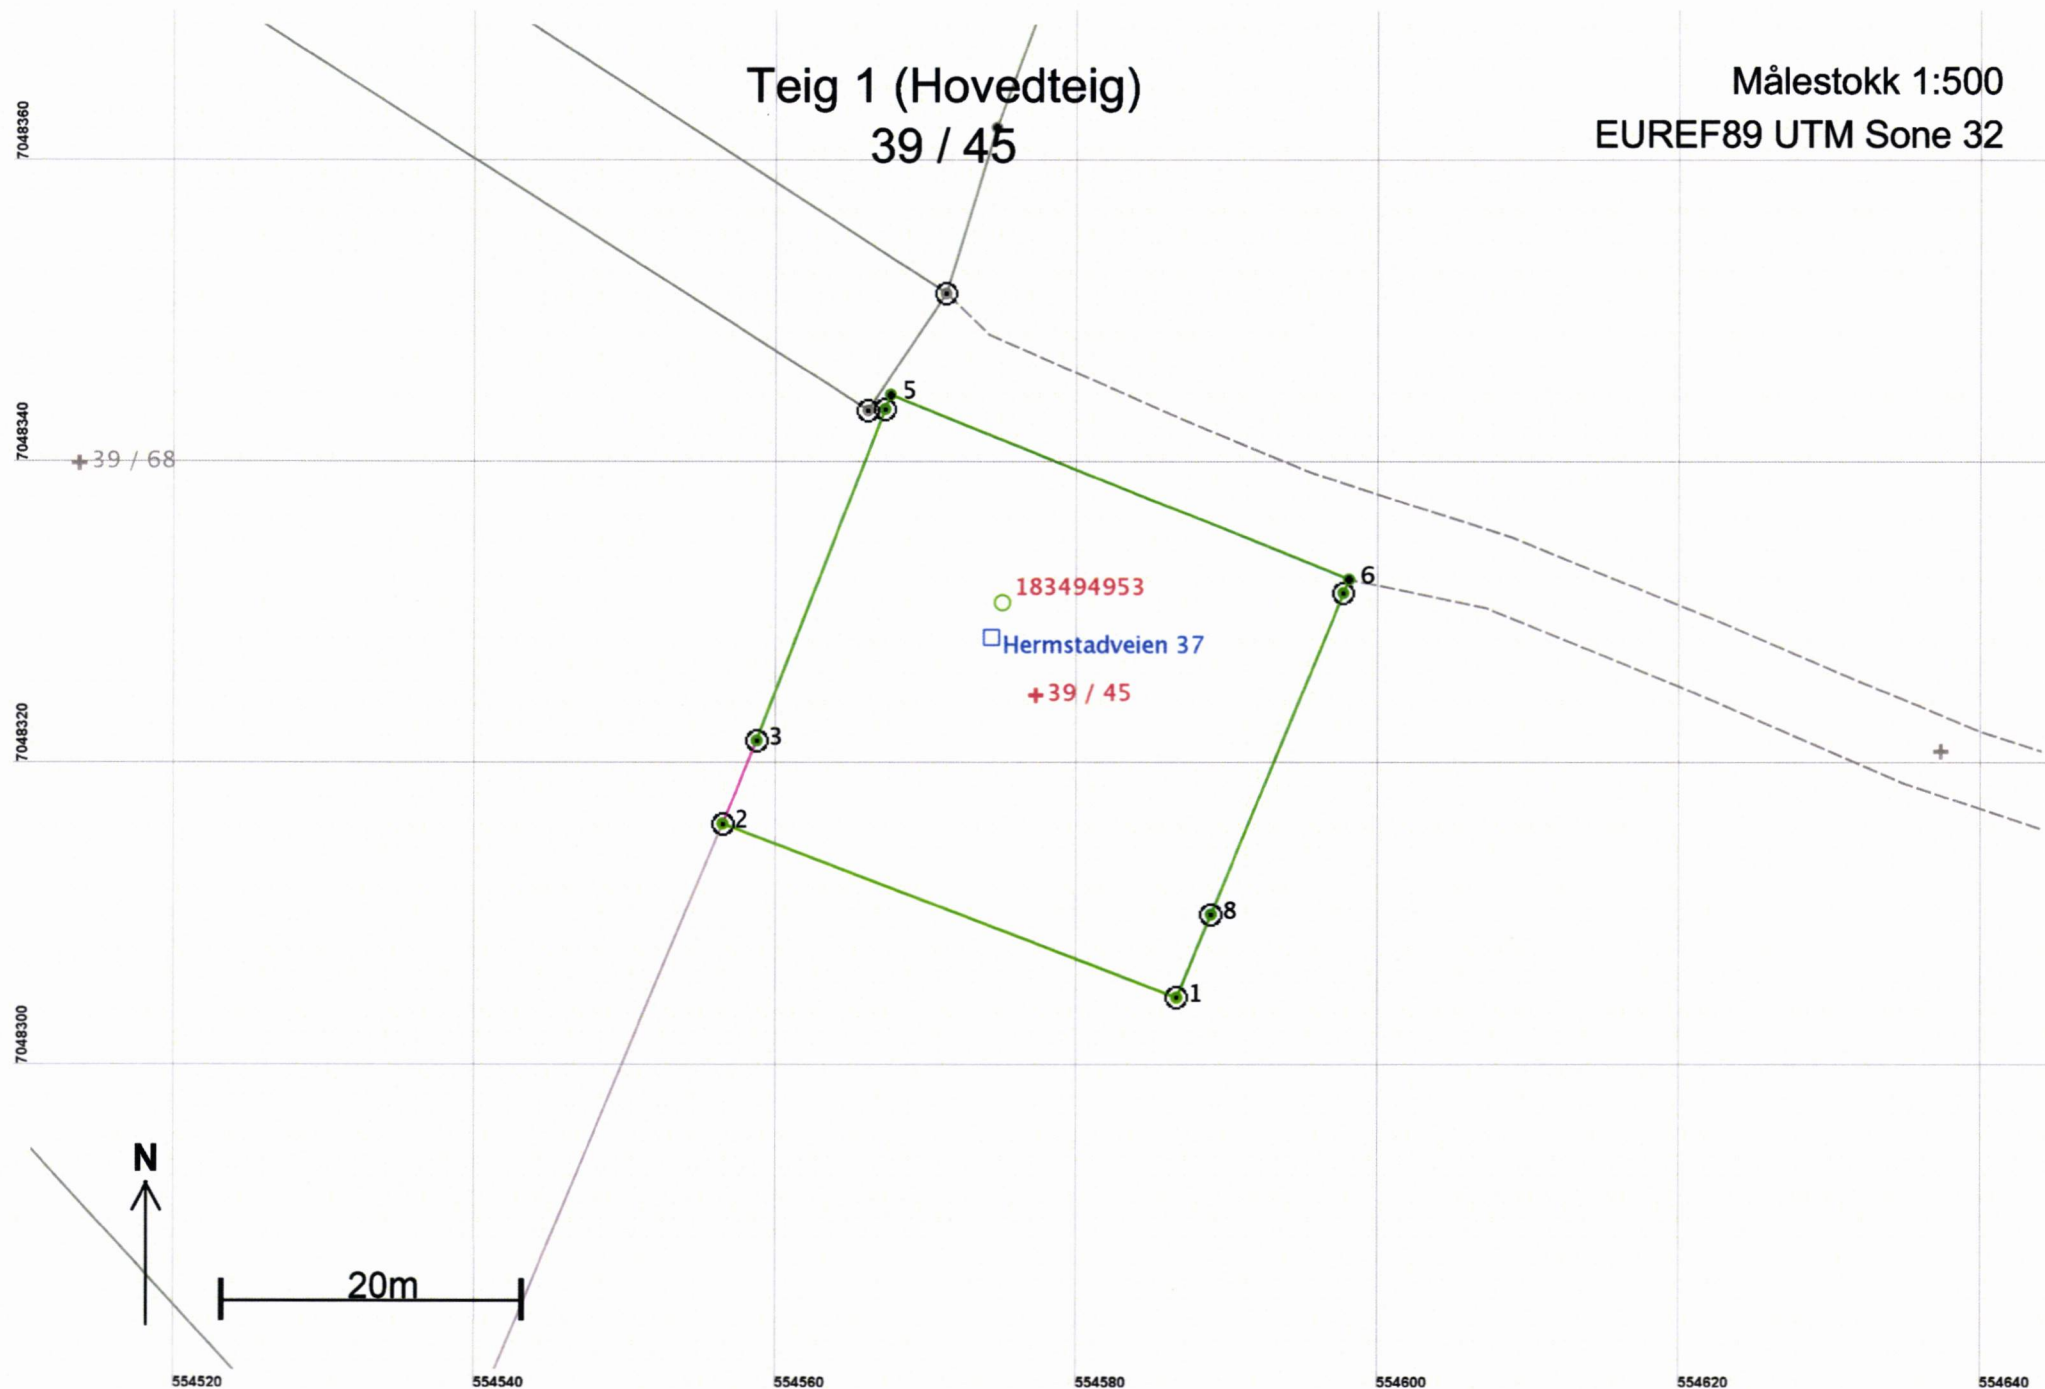

Areal og koordinater

Areal: 983,2

Arealmerknad:

Representasjonspunkt: Koordinatsystem: EUREF89 UTM Sone 32

Nord: 7048325

Øst: 554577

Grensepunkt / Grenselinje

Ytre avgrensing

Løpenr	Nord	Øst	Grensemerke nedsatt i / Lengde	Grensepunkttype / Hjelpelinjetype	Målemetode	Nøyaktighet	Radius
1	7048304,87	554586,60	Jord	Offentlig godkjent grensemerke 32,29 Ikke hjelpelinje	96 GPS kinematisk (Real time kinematic)	10	
2	7048316,37	554556,44	Jord	Offentlig godkjent grensemerke 5,95 Ikke hjelpelinje	96 GPS kinematisk (Real time kinematic)	10	200
3	7048321,86	554558,73	Jord	Offentlig godkjent grensemerke 23,60 Ikke hjelpelinje	11 Terrengmålt: Totalstasjon	14	
4	7048343,88	554567,21	Jord	Offentlig godkjent grensemerke 1,01 Ikke hjelpelinje	11 Terrengmålt: Totalstasjon	14	
5	7048344,82	554567,58	Ikke spesifisert	Umerket 32,84 Ikke hjelpelinje	11 Terrengmålt: Totalstasjon	14	
6	7048332,55	554598,04	Ikke spesifisert	Umerket 1,00 Ikke hjelpelinje	11 Terrengmålt: Totalstasjon	14	
7	7048331,63	554597,65	Jord	Offentlig godkjent grensemerke 23,01 Ikke hjelpelinje	11 Terrengmålt: Totalstasjon	14	
8	7048310,35	554588,89	Jord	Offentlig godkjent grensemerke 5,94 Ikke hjelpelinje	11 Terrengmålt: Totalstasjon	14	