


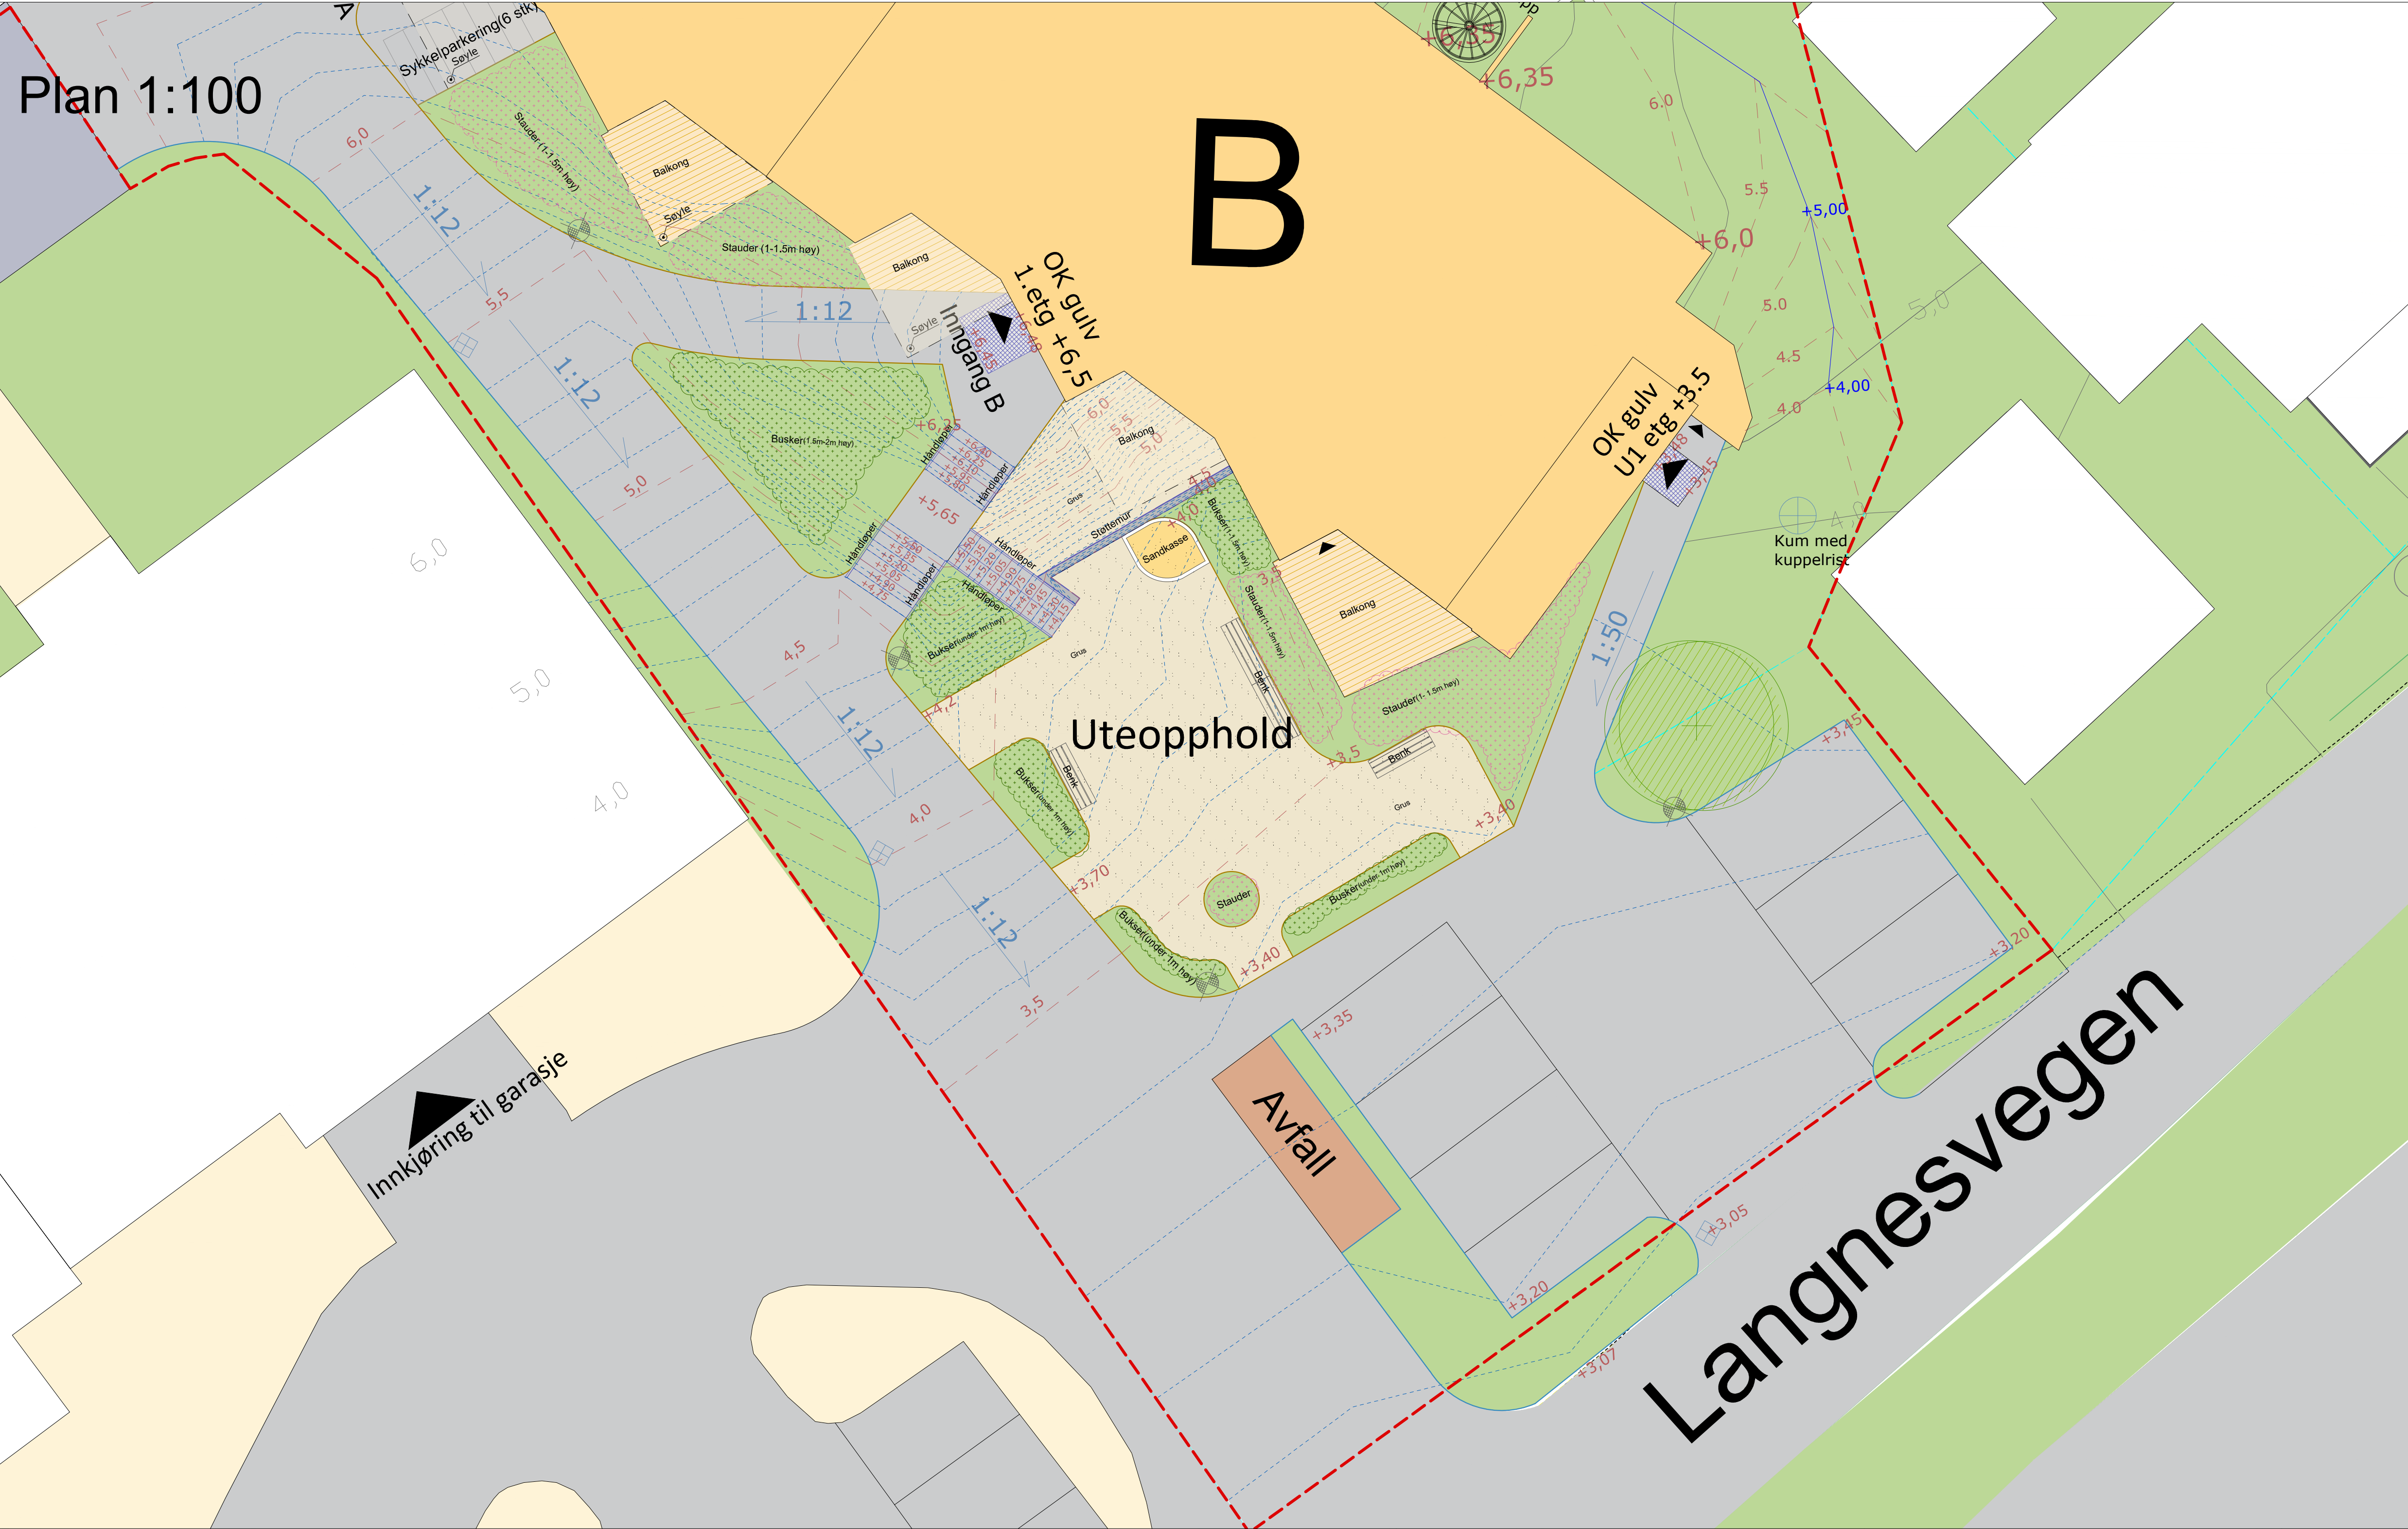

Sandkasse



EUREF 89,
UTM Sone 32
NN 2000

Revisjon		Rettelse		Dato	Tegnet	Kontrollert	Godkjent
Fase							

Detaljprosjekt

RAMBOLL

Rambøll Norge AS - Region Midt-Norge
Mellomila 79 - 7493 TRONDHEIM - Tel 73 84 10 00 - Fax 73 84 10 60

Vanvikan Eiendom AS

Vanvikan Panorama

Utomhusplan Nedre uteoppholdsarealet

Dato
28.02.20

Tegnet
WECH

Kontrollert
TNN og JOL

Oppdragsnummer
1350026408

Dokumentansvarlig
KHKJ

Filnavn
LAP-1350026408 Vanvik

Målestokk
1:100(A1)

Kompleks	Bygg	Etasje	Fag	System	Type	Lapenummer	Prosjektfase	Revisjon	Status
						L 03			-