63/26. 93624074.

Indre Fosen kommune
12 MAR 2020
MOTTATT

Wenche Petterssen

Bergsæmet. 4991,2 m²

93624074

Pinterest.

Skannet - Indre Fosen kommune - 16.03.2020 09:42

SITUASJONSKART

Eiendom:	Gnr: 63	Bnr: 26	Fnr: 0	Snr: 0
	Adresse: Kristian P. Bergs vei 364, 7100 RISSA			
Hj.haver/Fester:				

INDRE FOSEN KOMMUNE

Dato: 13/1-2020 Sign:

Målestokk 1:1000

Det tas forbehold om at det kan forekomme feil på kartet, bla. gjelder dette eiendomsgrenser, ledninger/kabler, kummer m.m. som i forbindelse med prosjektering/anleggsarbeid må undersøkes nærmere.

Skannet - Indre Fosen kommune - 16.03.2020 09:42

SITUASJONSKART

Eiendom:	Gnr: 63	Bnr: 26	Fnr: 0	Snr: 0
	Adresse: Kristian P. Bergs vei 364, 7100 RISSA			
Hj.haver/Fester:	PETTERSEN WENCHE, KRISTIAN P. BERGS VEI 364, 7100 RISSA			

INDRE FOSEN KOMMUNE

Dato: 13/1-2020 Sign:

Målestokk 1:3000

Det tas forbehold om at det kan forekomme feil på kartet, bla. gjelder dette eiendomsgrenser, ledninger/kabler, kummer m.m. som i forbindelse med prosjektering/anleggsarbeid må undersøkes nærmere.

Skannet - Indre Fosen kommune - 16.03.2020 09:42

SITUASJONSKART

Eiendom:	Gnr: 63	Bnr: 26	Fnr: 0	Snr: 0
	Adresse: Kristian P. Bergs vei 364, 7100 RISSA			
Hj.haver/Fester:	PETTERSEN WENCHE, KRISTIAN P. BERGS VEI 364, 7100 RISSA			

INDRE FOSEN KOMMUNE

Dato: 13/1-2020 Sign:

Målestokk 1:3000

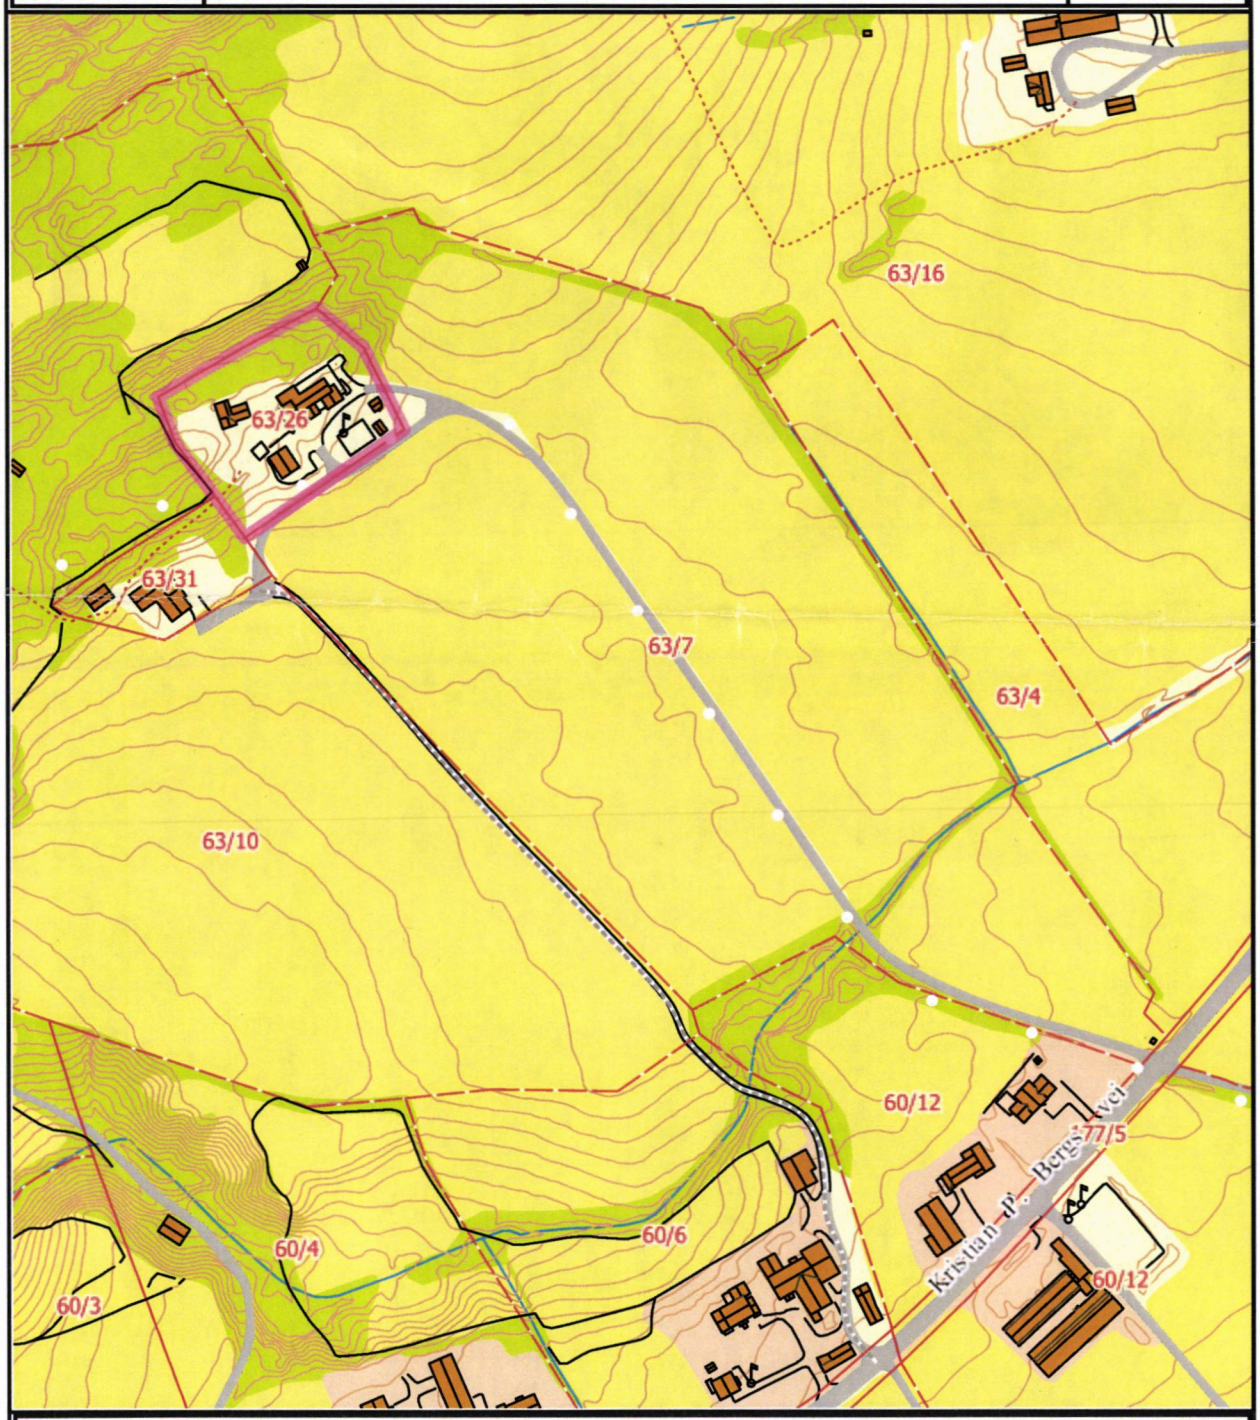

Det tas forbehold om at det kan forekomme feil på kartet, bla. gjelder dette eiendomsgrenser, ledninger/kabler, kummer m.m. som i forbindelse med prosjektering/anleggsarbeid må undersøkes nærmere.

Skannet - Indre Fosen kommune - 16.03.2020 09:42