




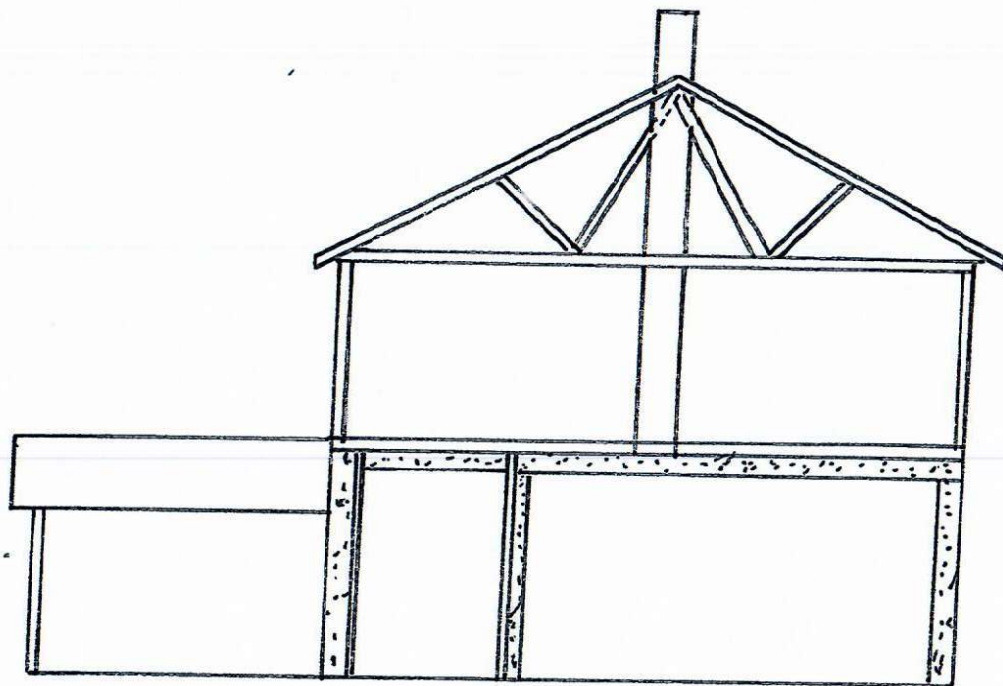


Snitt etke bolig

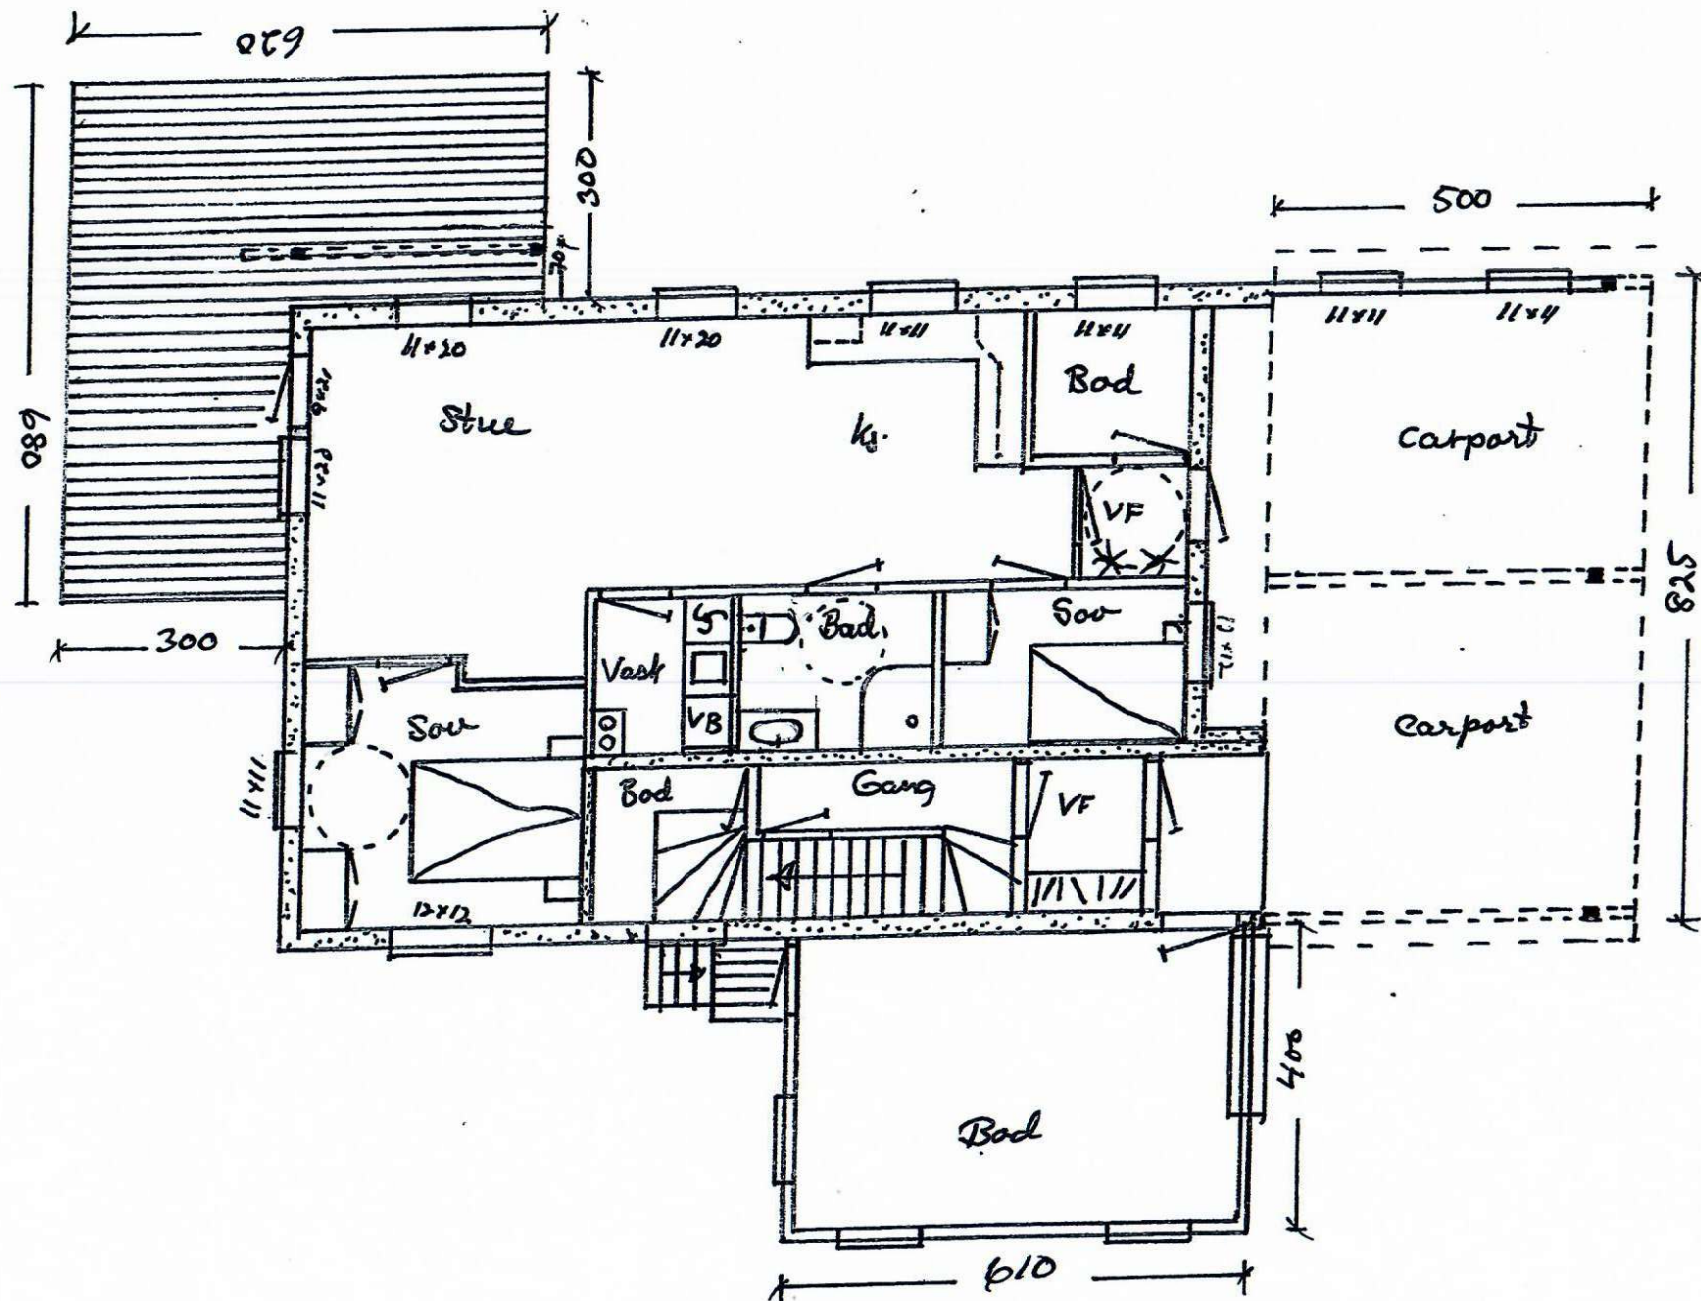


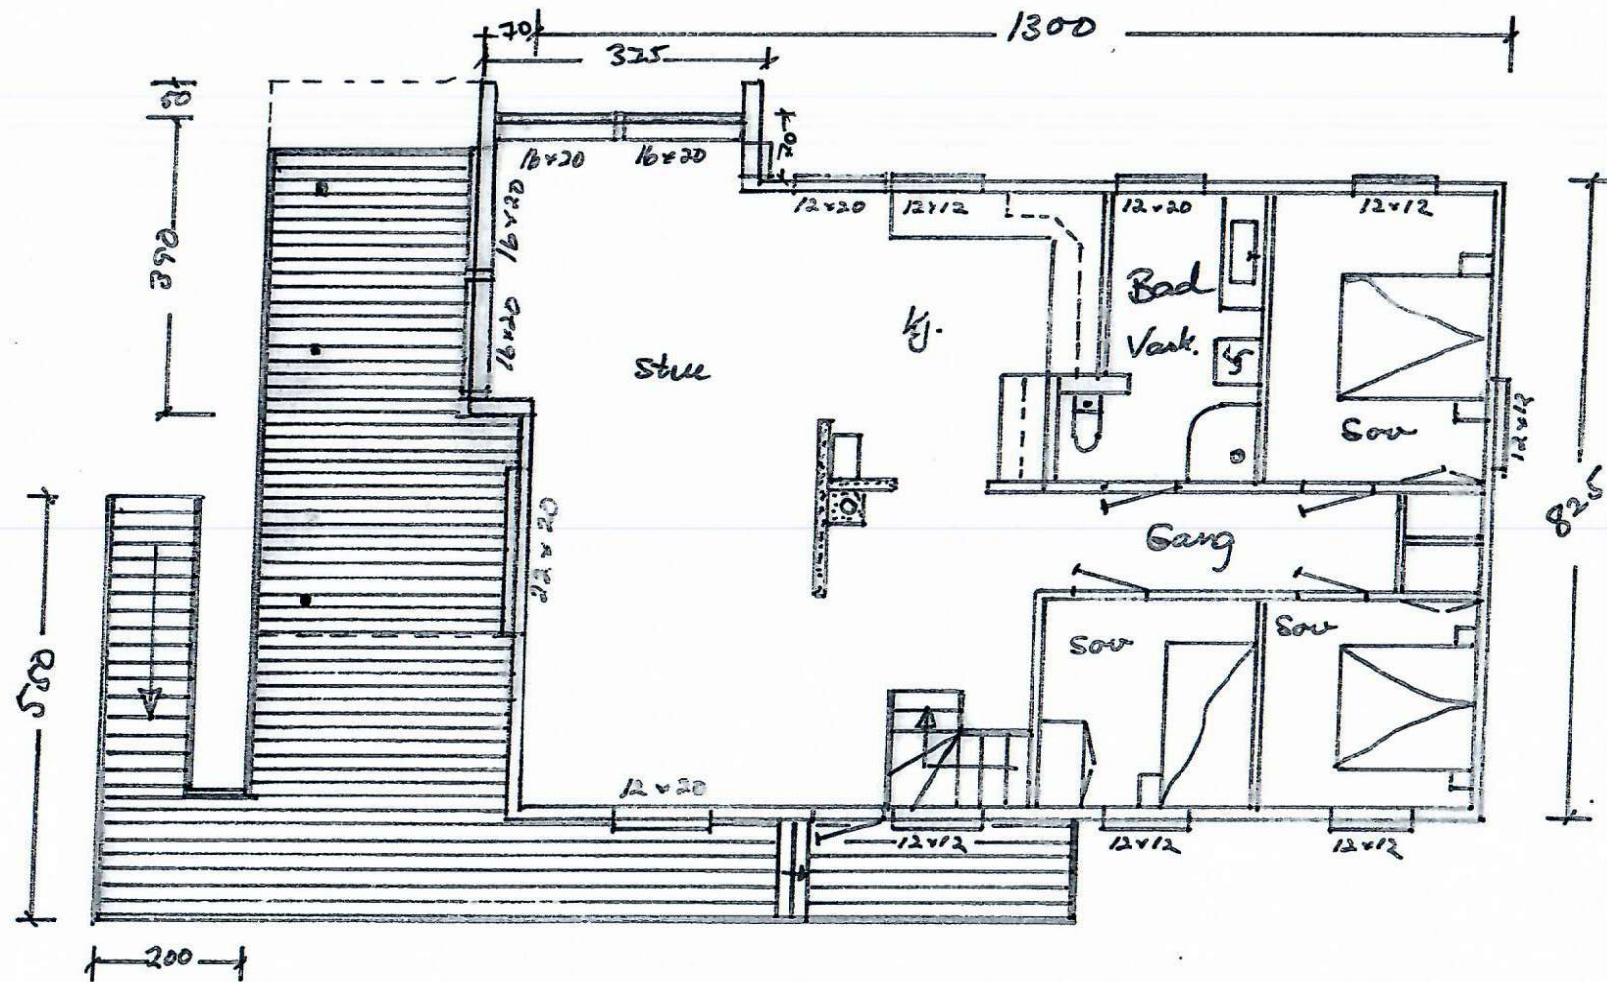




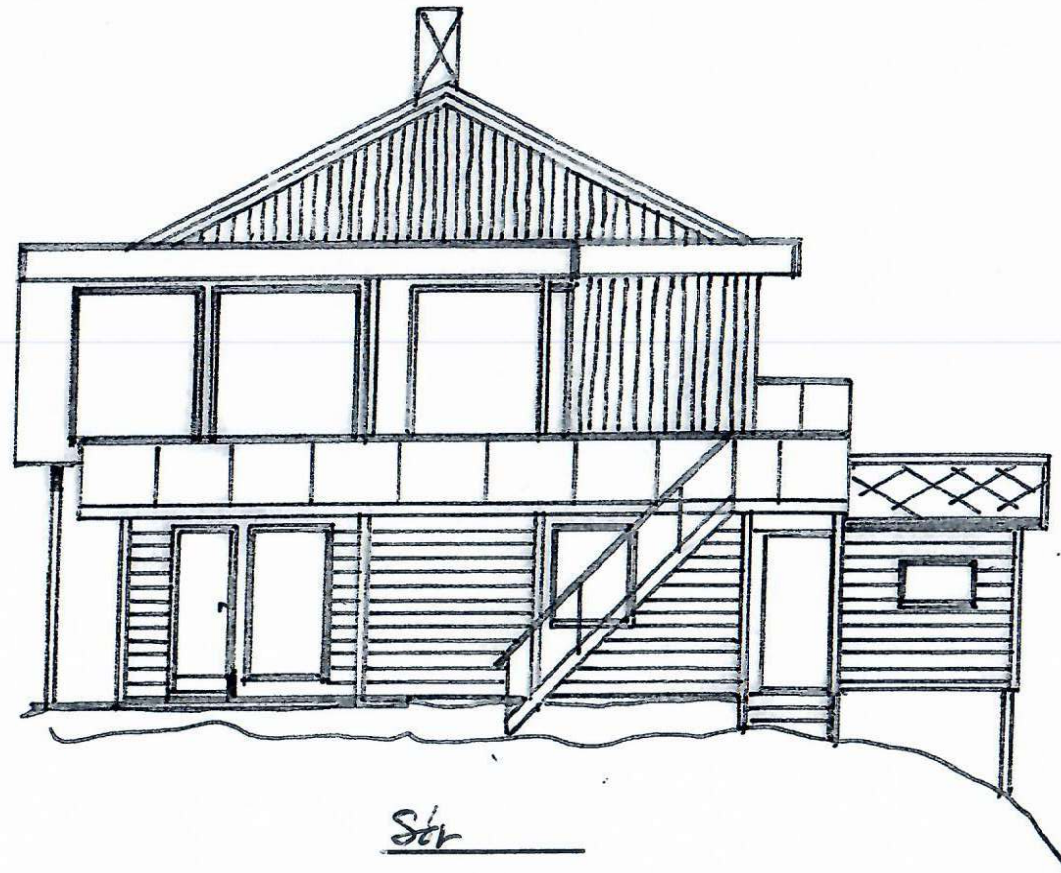

Sch

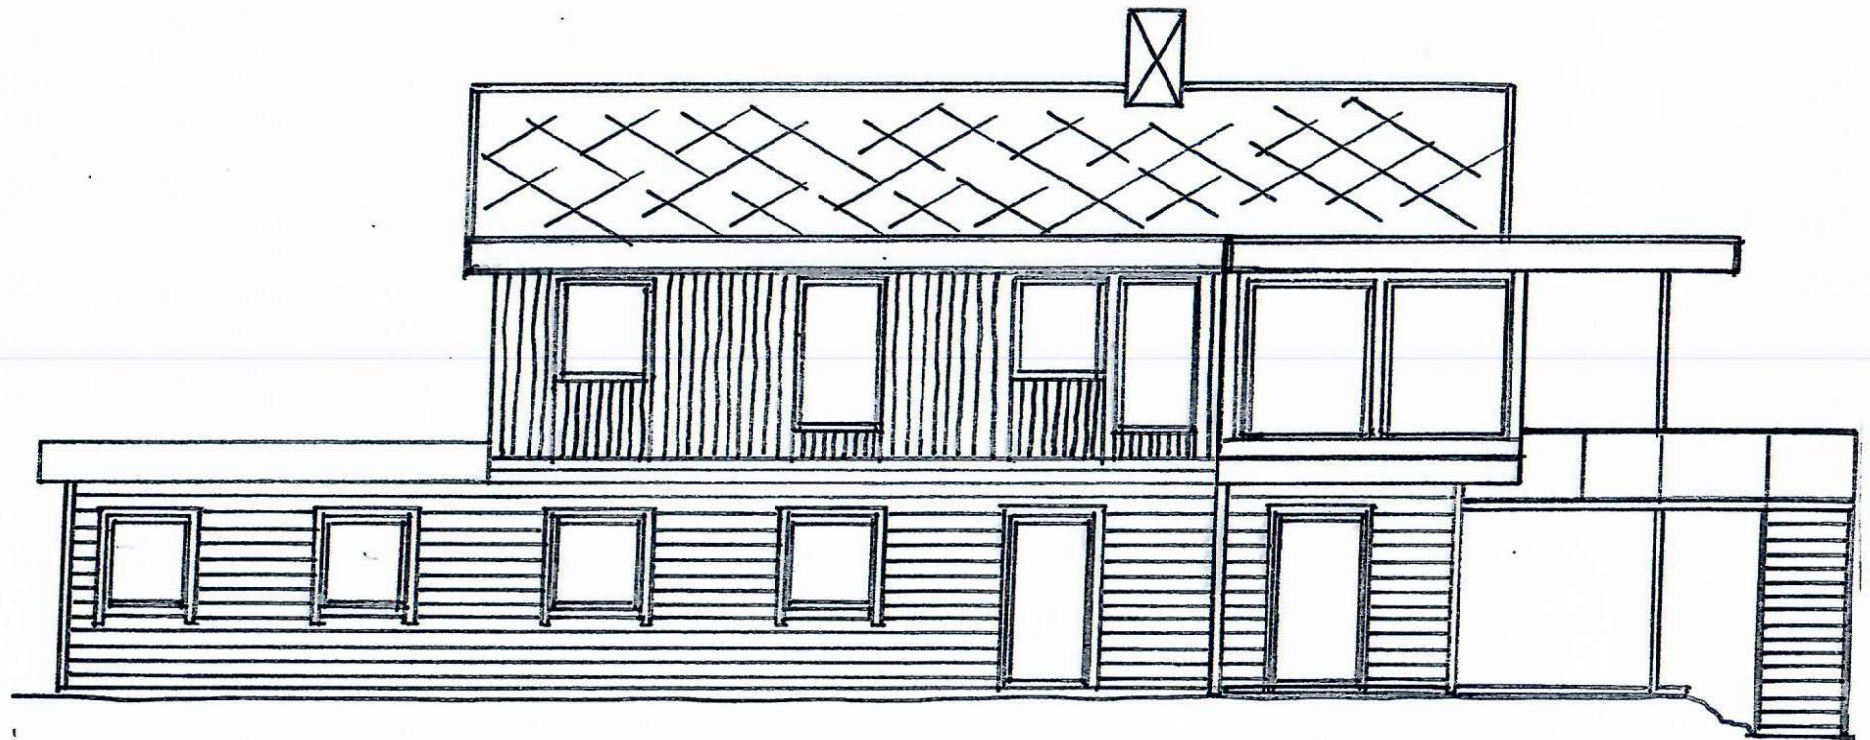


Vest

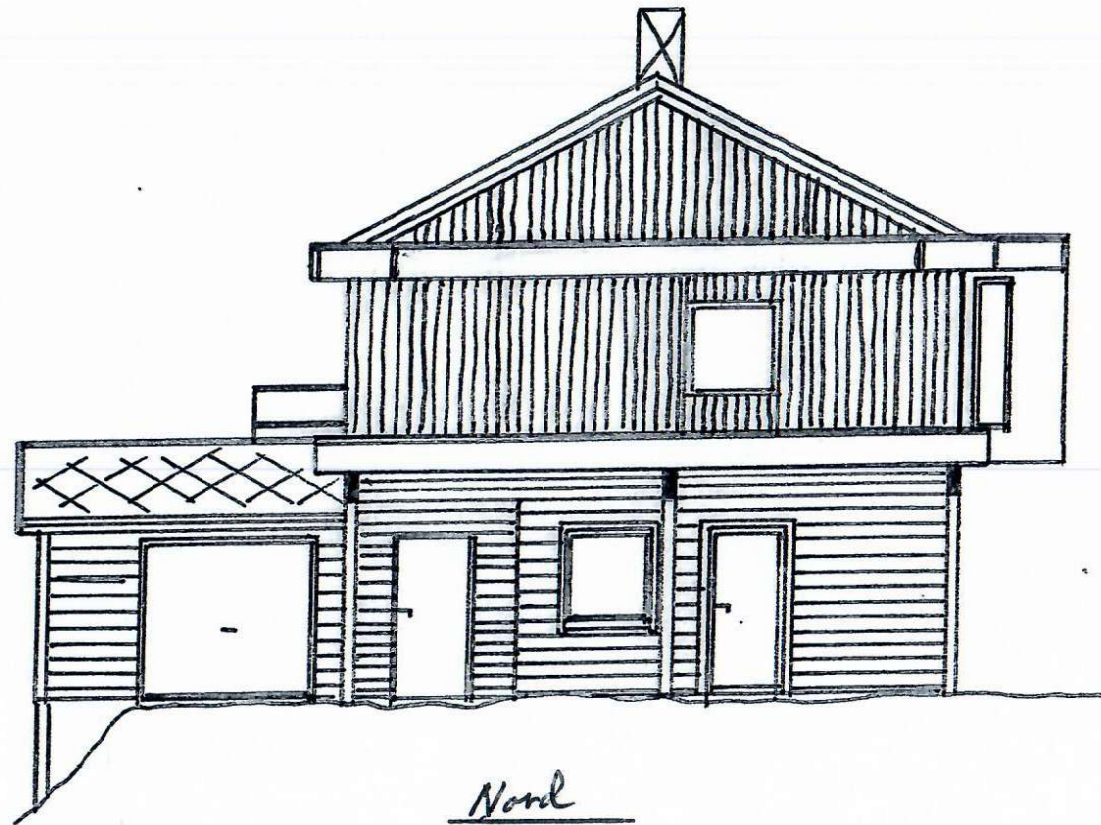

Nord



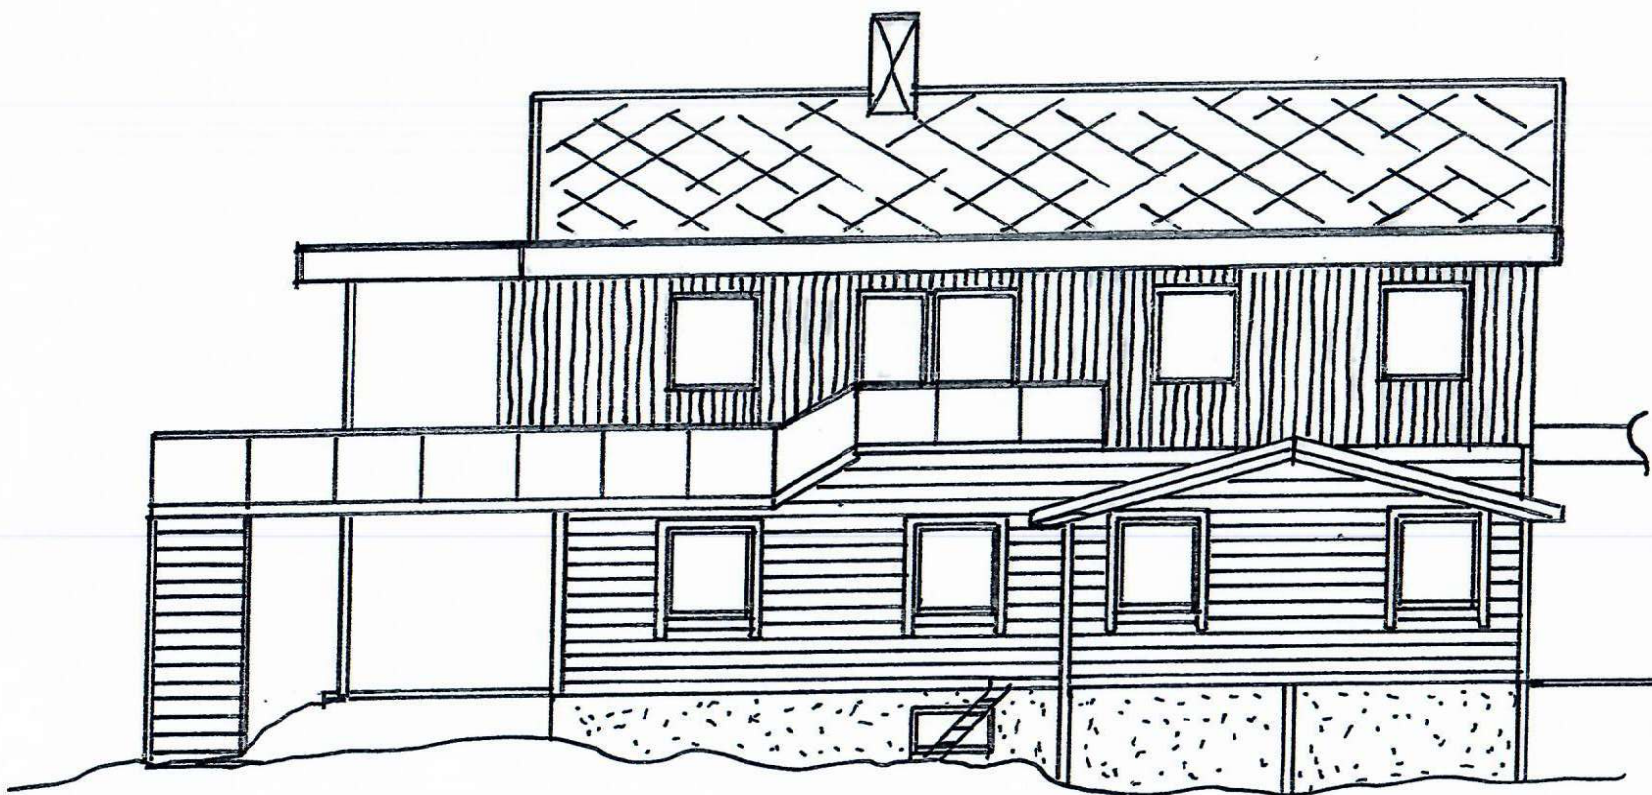

Bst