



N=7068692.5
O=554183.15



**INDRE FOSEN
KOMMUNE**



Målestokk
1:500

Det tas forbehold om at det kan forekomme feil på kartet, bla. gjelder dette eiendomsgrenser, ledninger/kabler, kummer m.m. som i forbindelse med prosjektering/anleggsarbeid må undersøkes nærmere.




**INDRE FOSEN
KOMMUNE**



Målestokk
1:500

Det tas forbehold om at det kan forekomme feil på kartet, bla. gjelder dette eiendomsgrenser, ledninger/kabler, kummer m.m. som i forbindelse med prosjektering/anleggsarbeid må undersøkes nærmere.

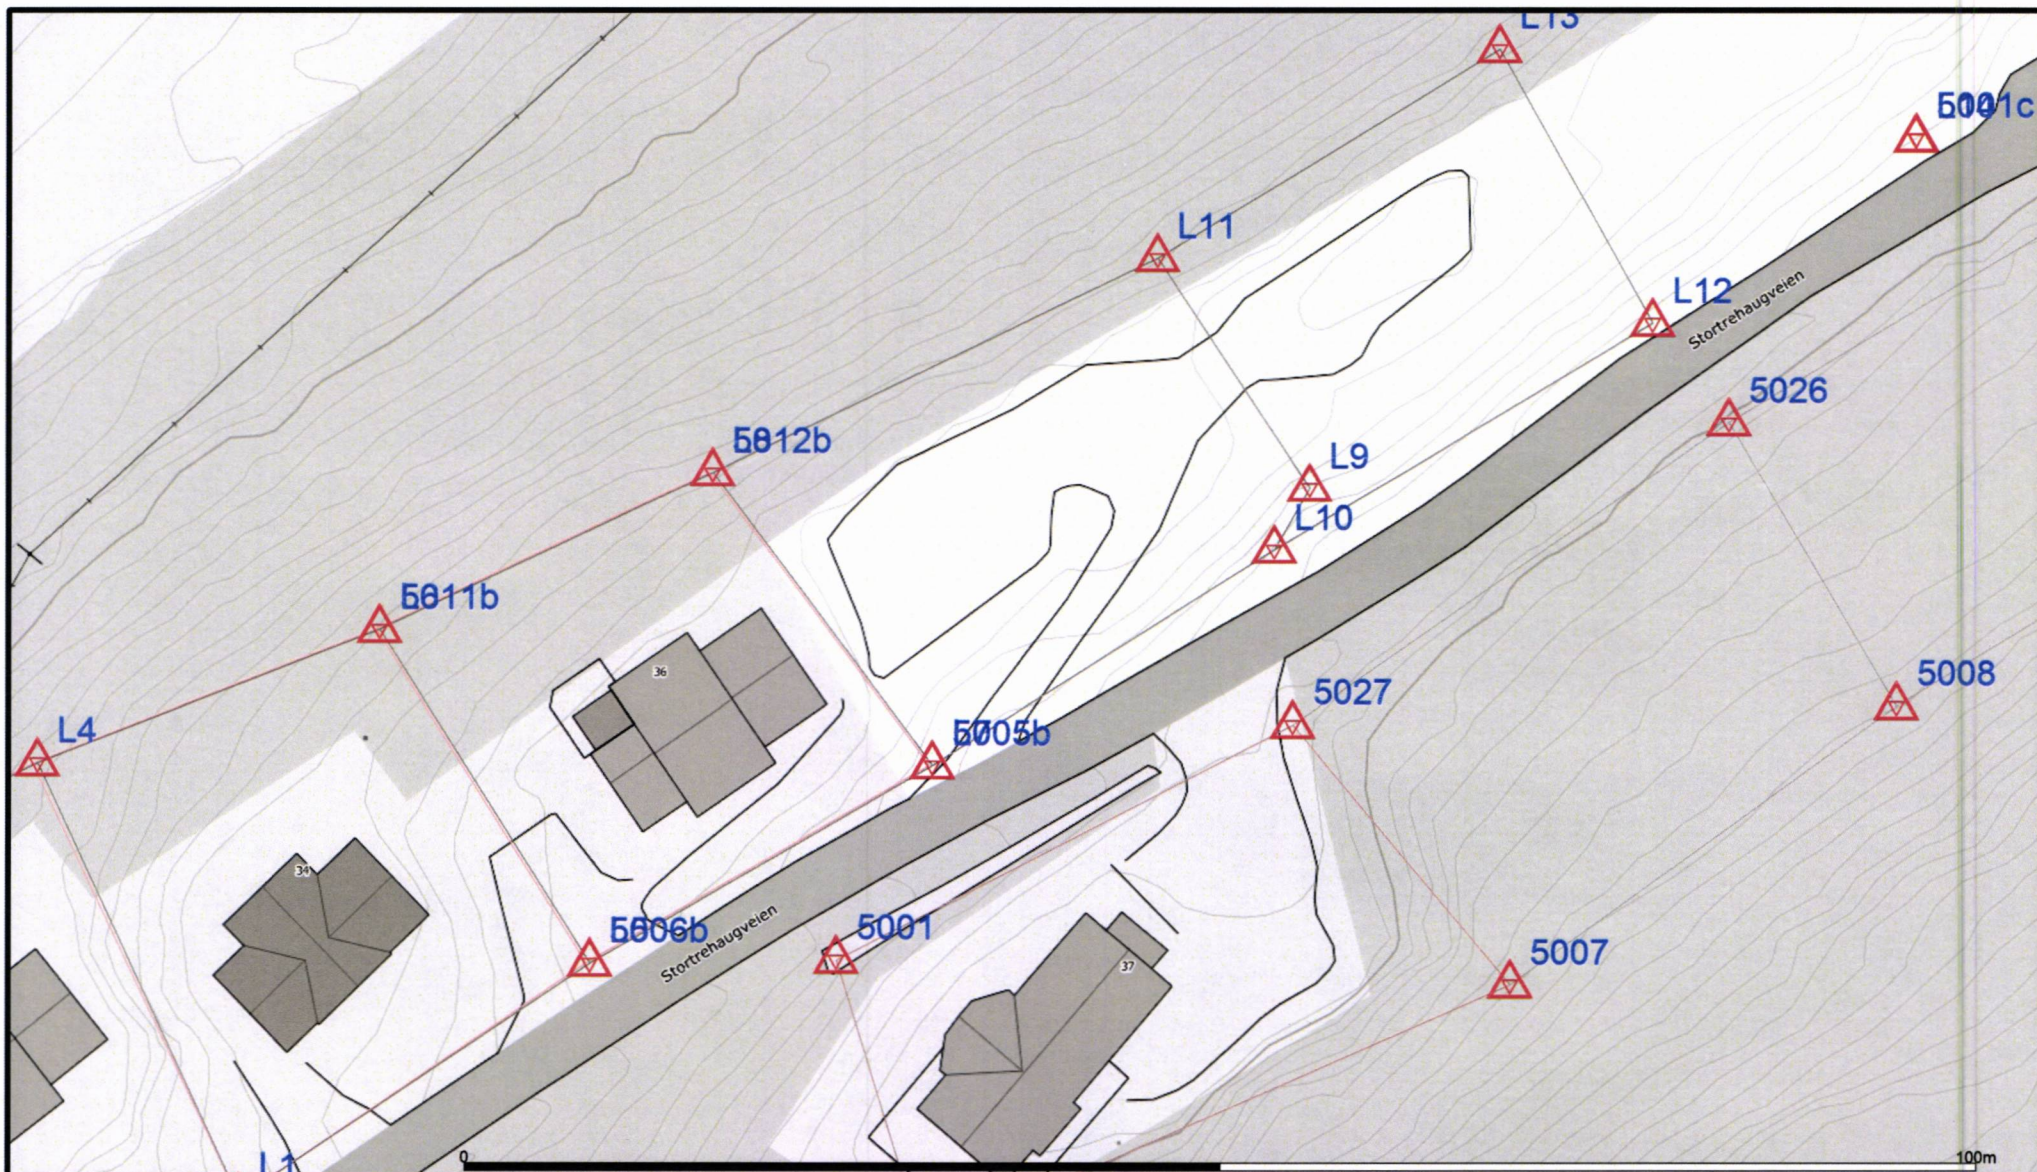

Beliggenhet og høyder må oppfattes som orienterende.



Indre Fosen kommune
Plan, kart og miljø

Dato: 2020.03.26
Sign: 3012



Målestokk
1:500