


Normalprofil alt. 3

Fortau og nedsett fartsgrense

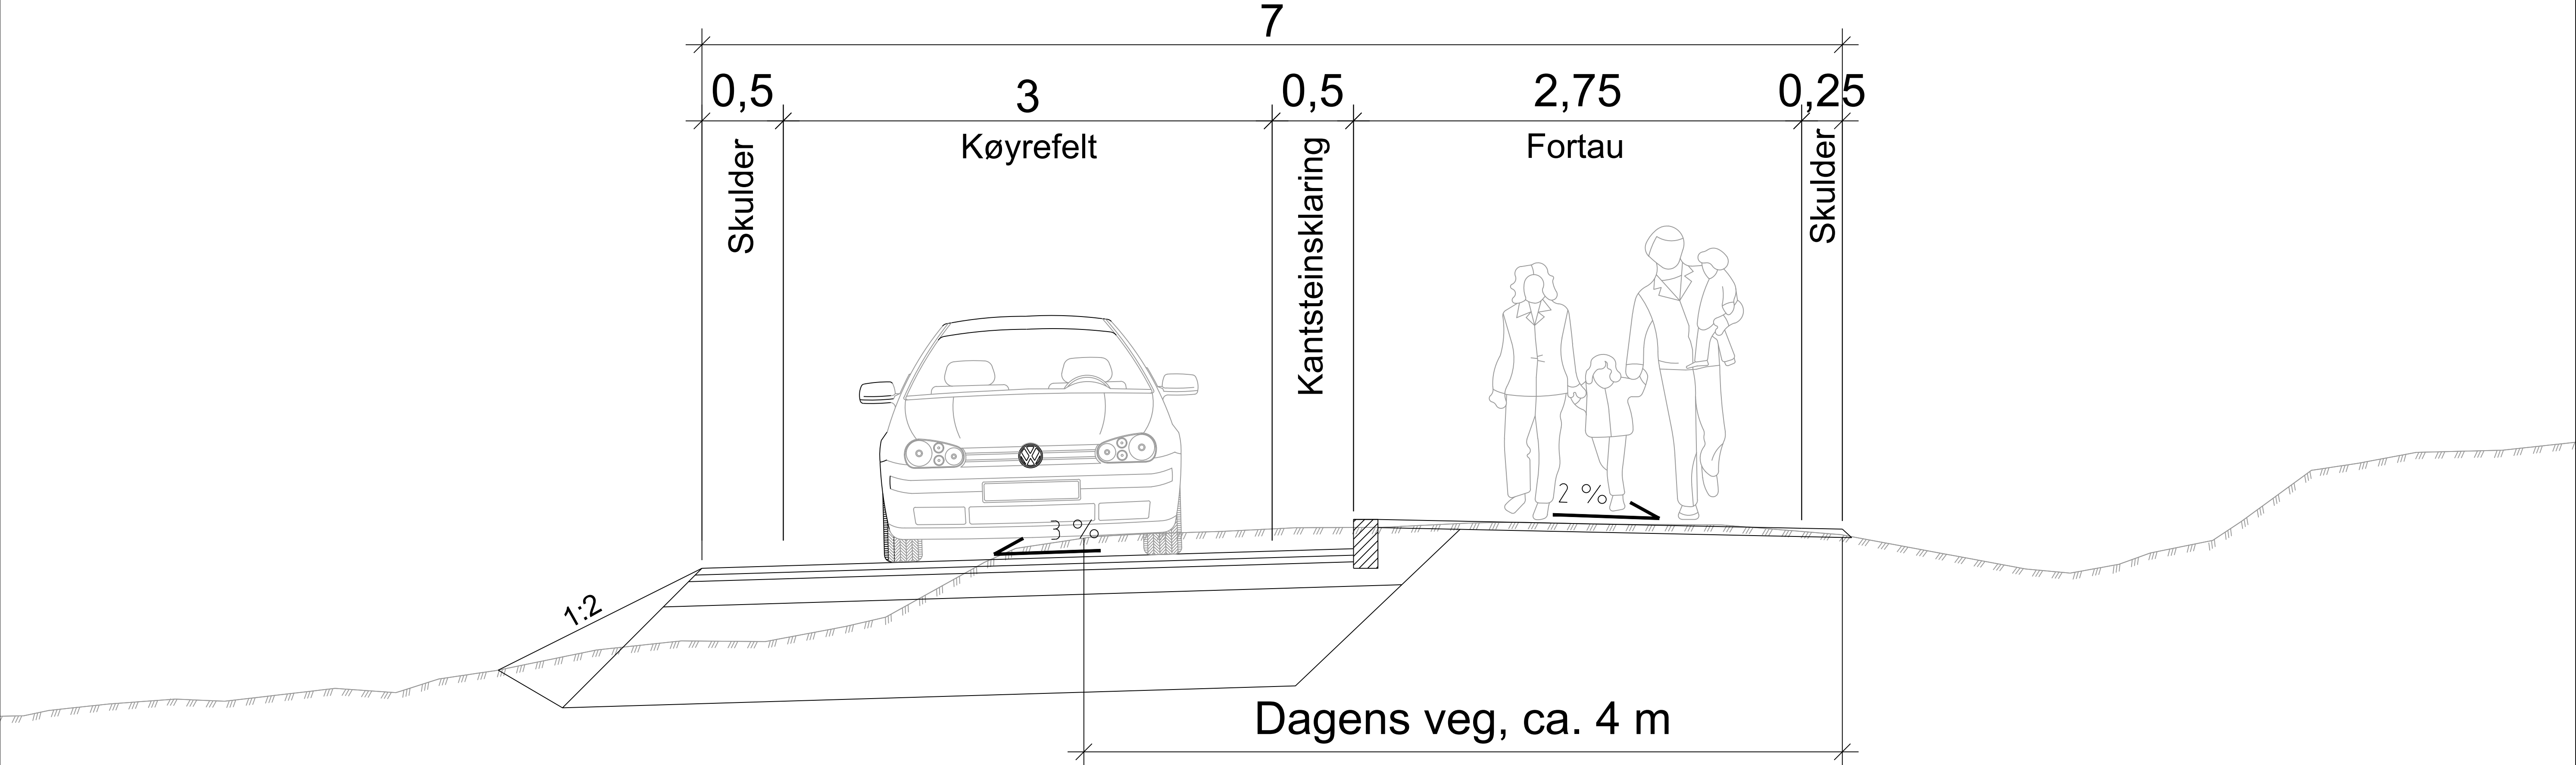

- Fortau med avvisande kantstein kan nyttast dersom fartsgrensa på strekninga blir redusert til 40 km/t.
- Fartsdempande tiltak i form av fartshumpar bør etablerast for å halde fartsnivået nede.
- Avkøyrslar til eigedommar kan krysse over fortau med nedsenka kantstein.

Prosjekt:	GS-veg Haltveien	Indre Fosen kommune	Alternativt normalprofil	Alt. 3: Fortau og nedsett fartsgrense
Oppdragsleder:	IBS	Koordinatssystem:	UTM32	Målestokk:
Oppdragsnr.:	624705-01	Revidert dato:	NN2000	1:20
Tegn. nr.:	TF 203	Rev.:		A1
Fag:	Type	Lepp.:		Rev.
				O-01