




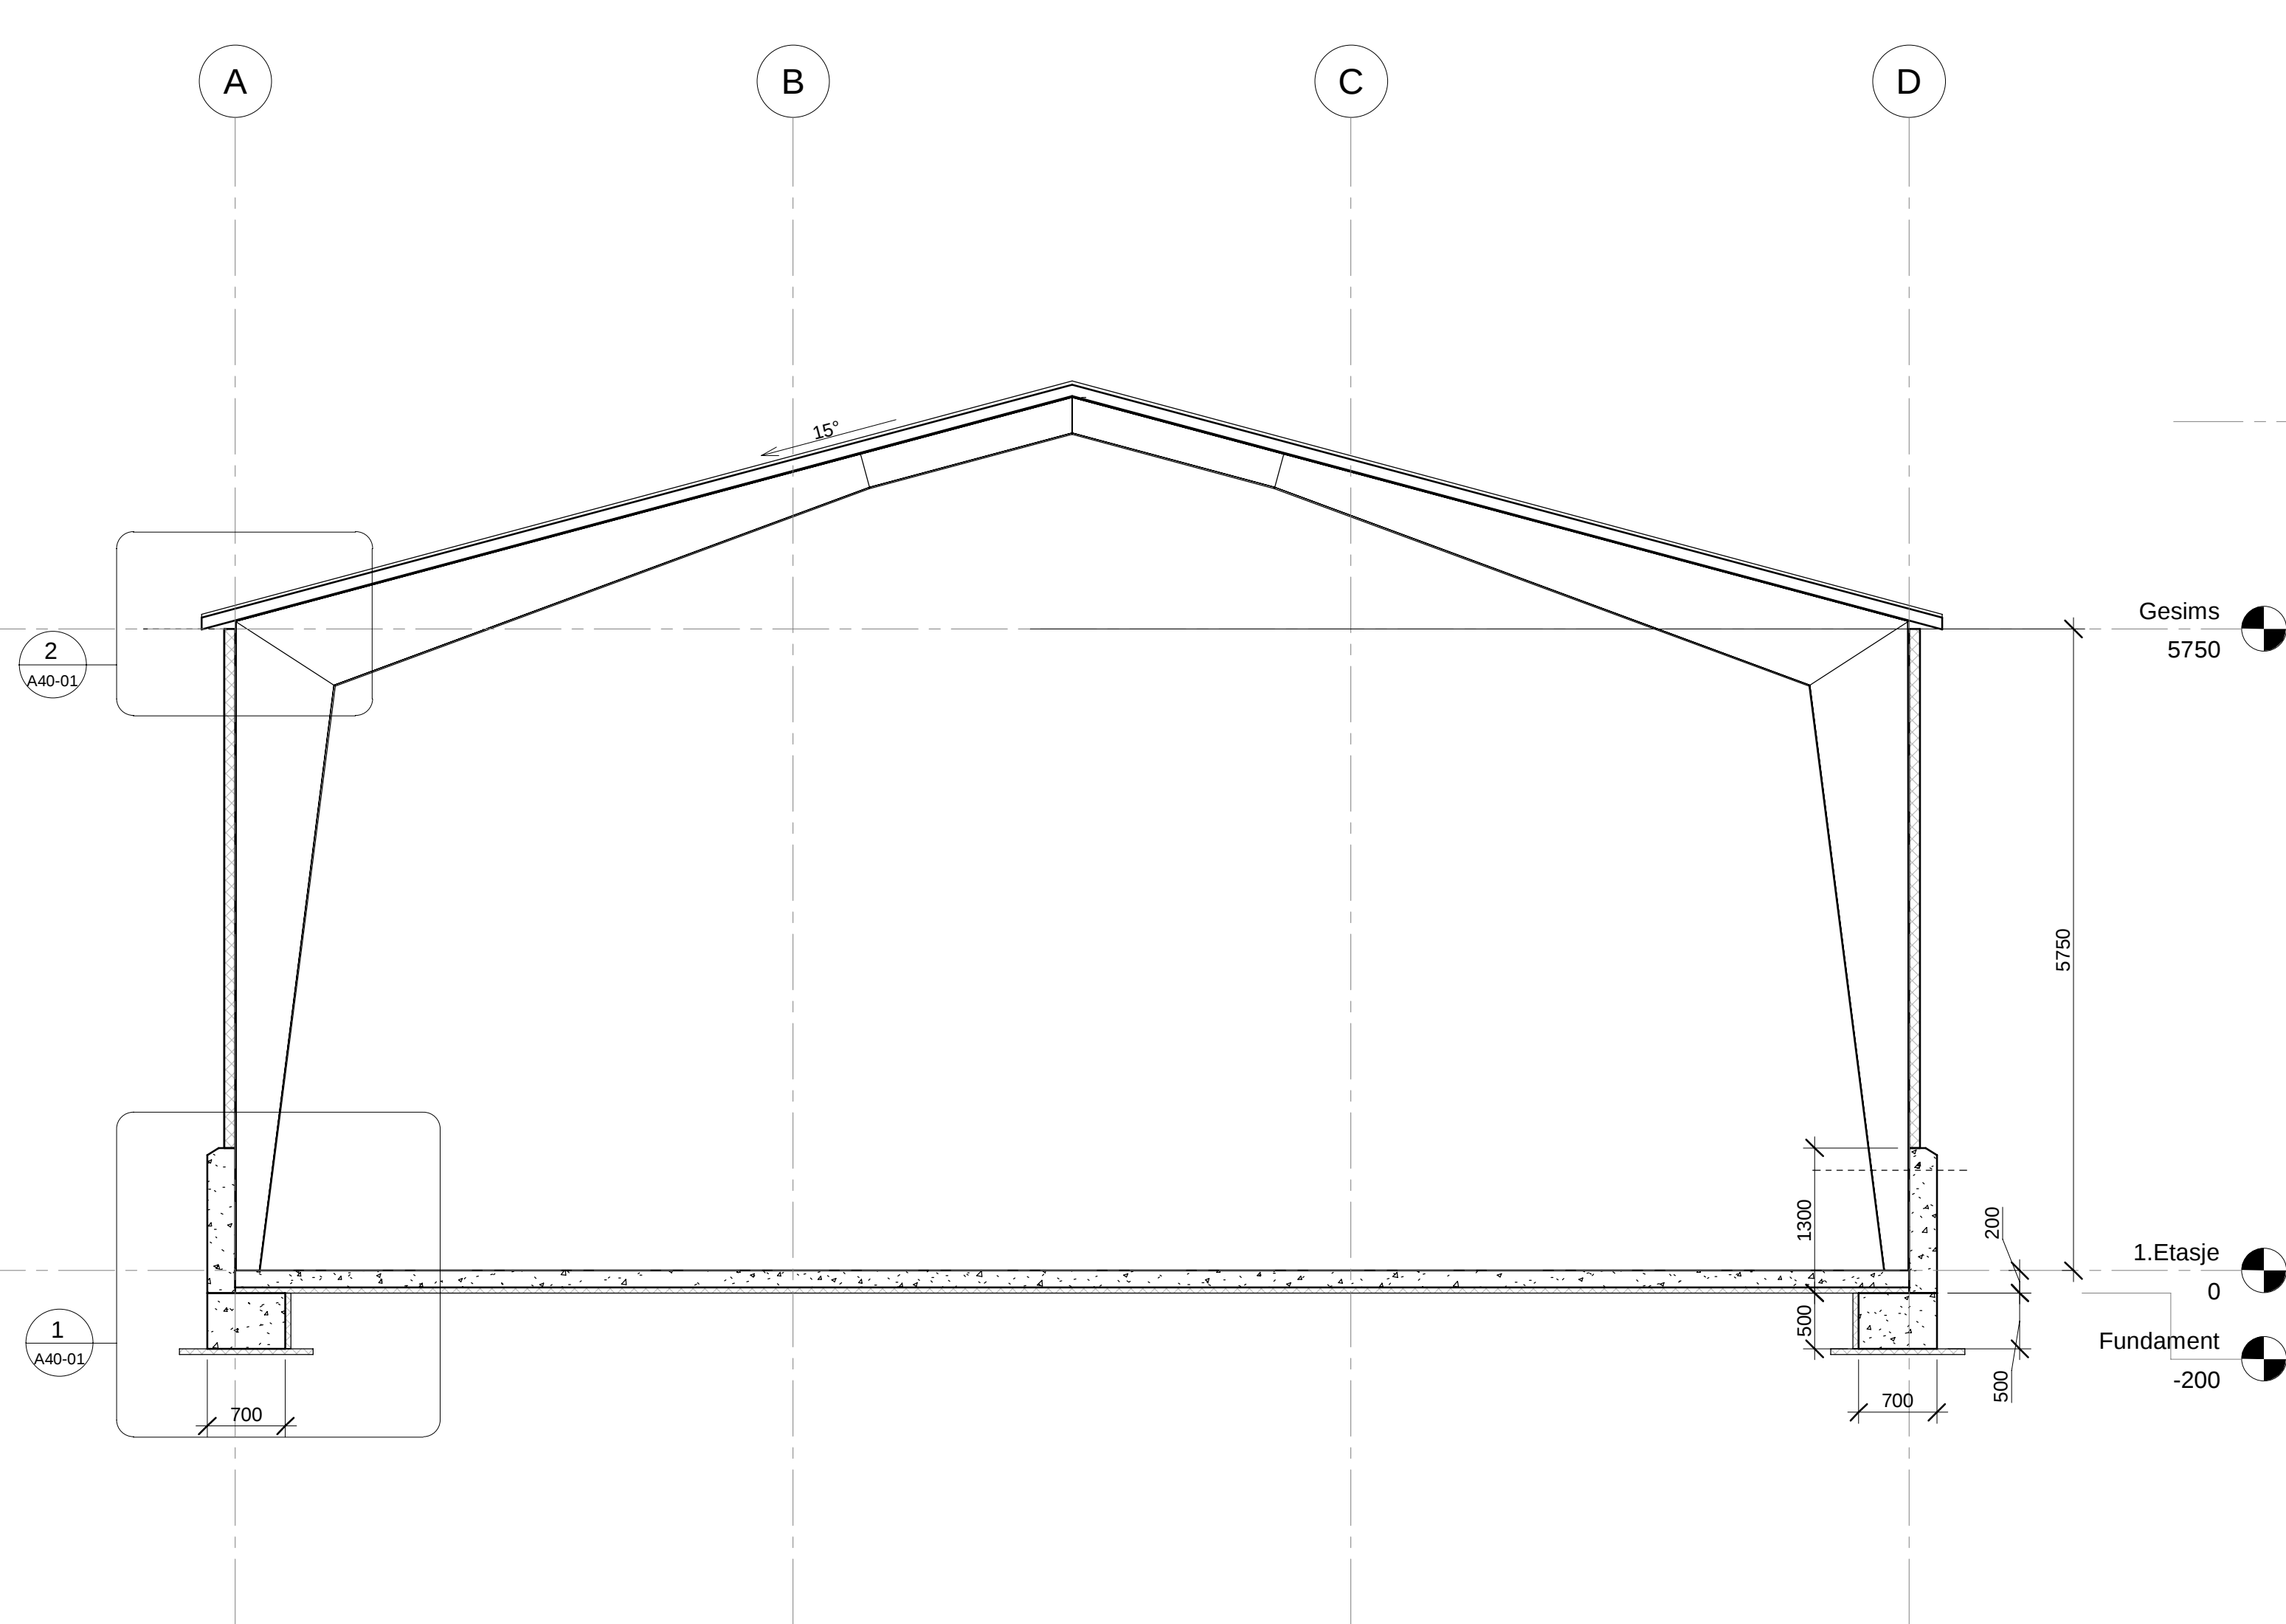

Snitt A-A  
1 : 50

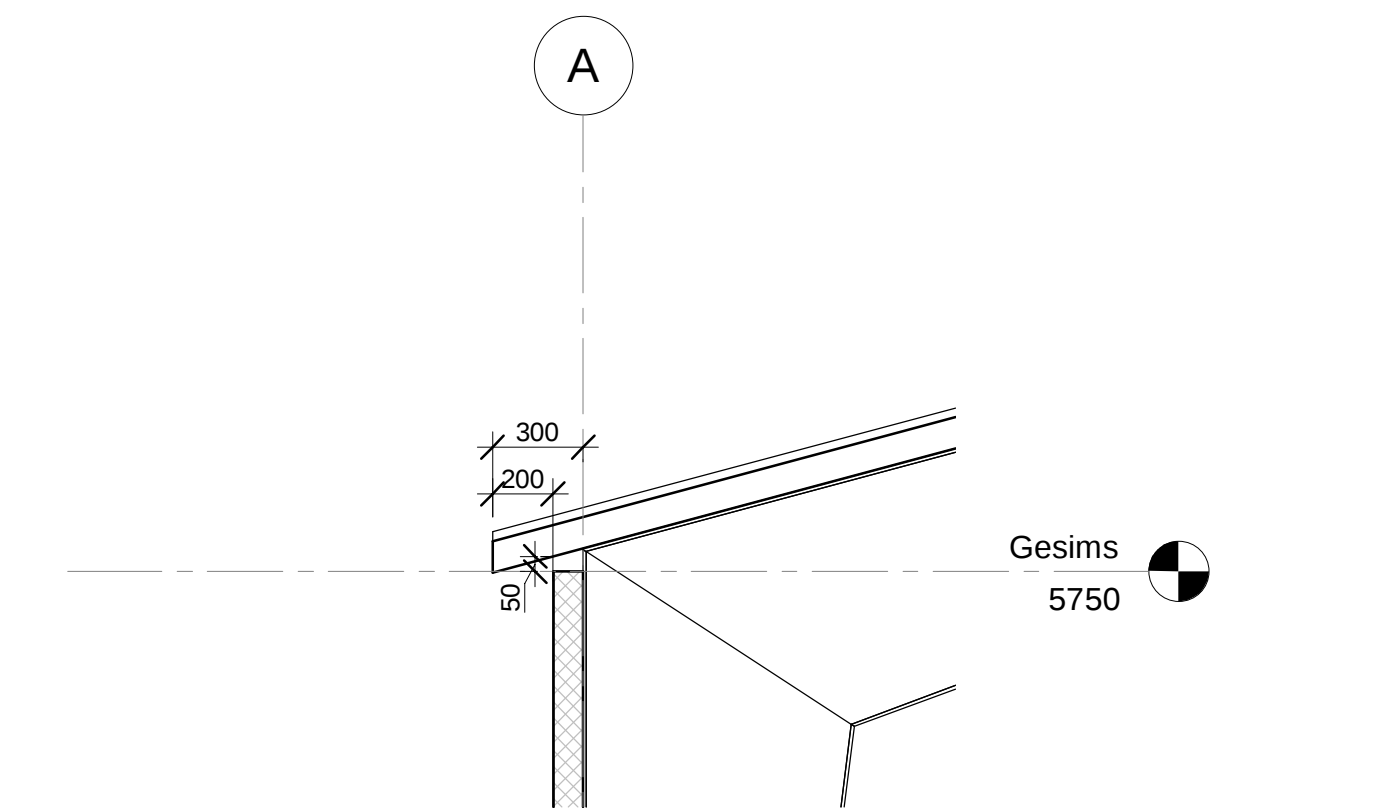

## Snitt A-A - Callout 2

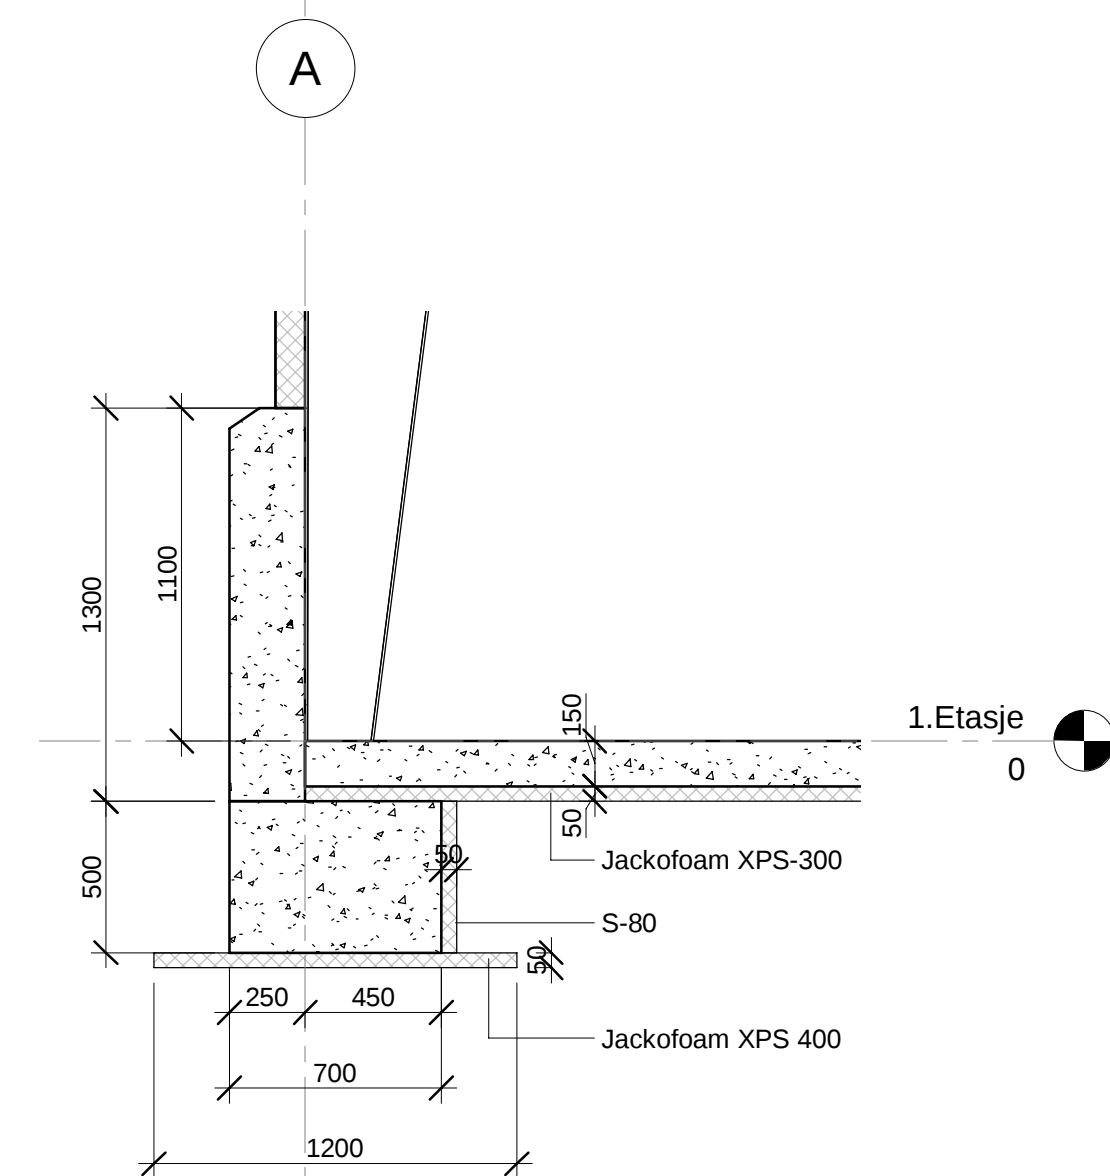

Snitt A-A - Callout 1  
1 : 25

| Rev. | Revisjonen gjelder   | Utført             | Kontr.      | Dato     |
|------|----------------------|--------------------|-------------|----------|
|      | Profilteknikk AS     | Målestokk          | Dato        | 15.11.19 |
|      | Fosen Brønnboring AS | 1:100/ 1:25        | Tegnet      | GOT      |
|      |                      | Kontr.             | .           |          |
|      | Snitt A-A            | Arksterrelse<br>A2 | Prosjektnr. | 3872-101 |
|      |                      | Tegningsnr.        |             | Rev.     |
|      |                      | A40-01             |             |          |

