



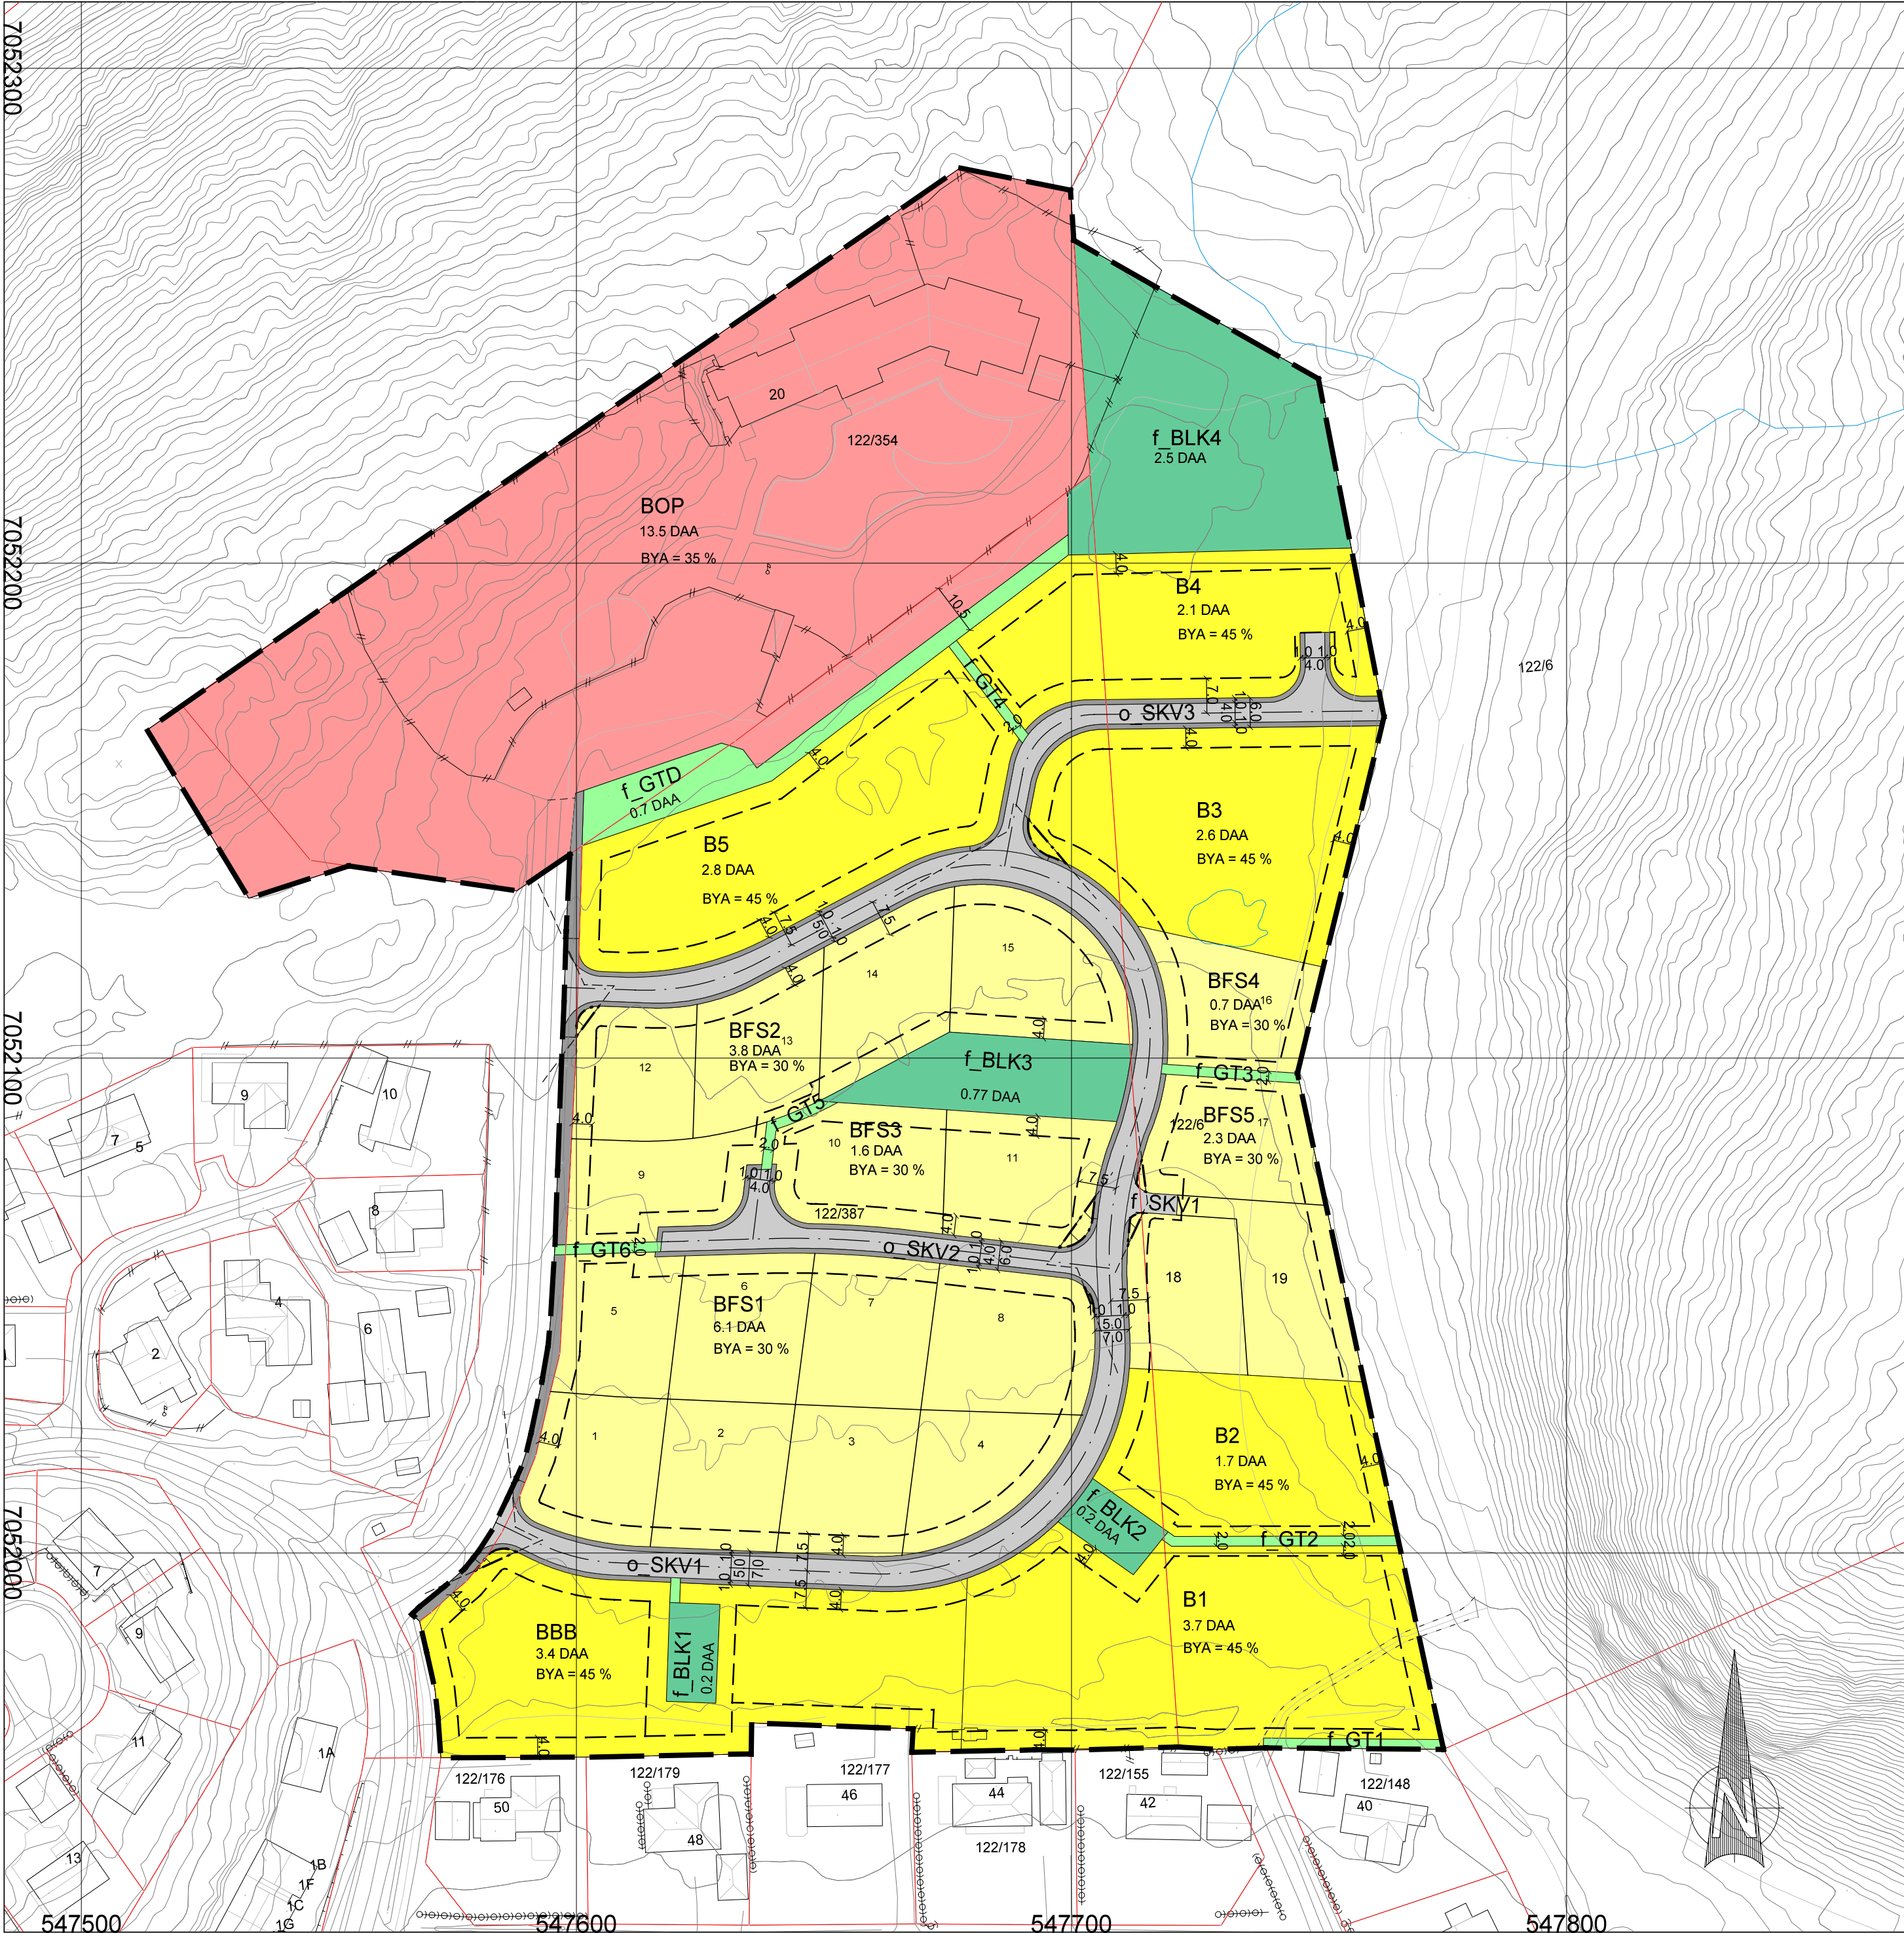

TEGNFORKLARING

- Bebyggelse og anlegg (PBL § 12-5, nr. 1)
- B** Boligbebyggelse
  - BFS** Boligbebyggelse - frittliggende småhusbebyggelse
  - BBB** Boligbebyggelse - blokkbebyggelse
  - BOP** Offentlig eller privat tjenesteyting
  - f BLK** Lekeplass, felles
- Samferdselsanlegg og teknisk infrastruktur (PBL § 12-5, nr. 2)
- o SKV** Kjørveg, offentlig
  - f SKV** Kjørveg, felles
  - Annen veggrunn - tekniske anlegg
- Grønnstruktur (PBL § 12-5, nr. 3)
- f GTD** Turdrag, felles
  - f GT** Turveg, felles
- Hensynssoner (PBL § 12-6)
- H140** Frisikt
- Linjesymbol
- Plangrense
  - Formålsgrense
  - Regulert tomtegrense
  - Byggegrense
  - Regulert senterlinje
  - Sikringsgrense

KARTOPPLYSNINGER:  
KILDE FOR BASISKART: INDRE FOSEN KOMMUNE  
DATOR FOR GRUNNKART: 29.10.19  
DATAFANGSTDATO: 20180521  
KOORDINATSYSTEM: UTM SONE 32/EUREF89  
HØYDEGRUNNLAG: NN2000  
EKVIDISTANSE: 1M  
ARKFORMAT: A2  
KARTMÅLESTOKK: 1:1000

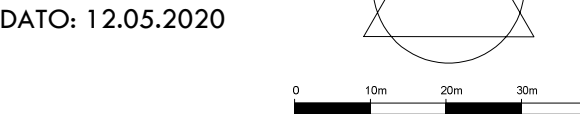

**DETALJREGULERING HØGÅSMYRA, RISSA**  
**GBNR 122/387 M/FL, INDRE FOSEN KOMMUNE**

ArealplanId: 50542019008  
Plantype: Detaljregulering  
Forslagsstiller: Patron Invest AS

|                                                        |        |         |            |
|--------------------------------------------------------|--------|---------|------------|
| SAKSBEHANDLING IFLG. PLAN- OG BYGNINGSLOVEN            | SAKSNR | DATO    | SIGN       |
| Kunngjøring oppstart                                   |        |         |            |
| 1. gangs behandling i det faste utvalget for plansaker |        |         |            |
| Offentlig ettersyn fra til                             |        |         |            |
| 2. gangs behandling i det faste utvalget for plansaker |        |         |            |
| Kommunestyrets vedtak:                                 |        |         |            |
| PLANEN UTARBEIDET AV:                                  | SAKSNR | TEGNNR. | SAKSBEH.   |
|                                                        | 9166   | 001     | ss/bbl/mhs |