



Normalprofil

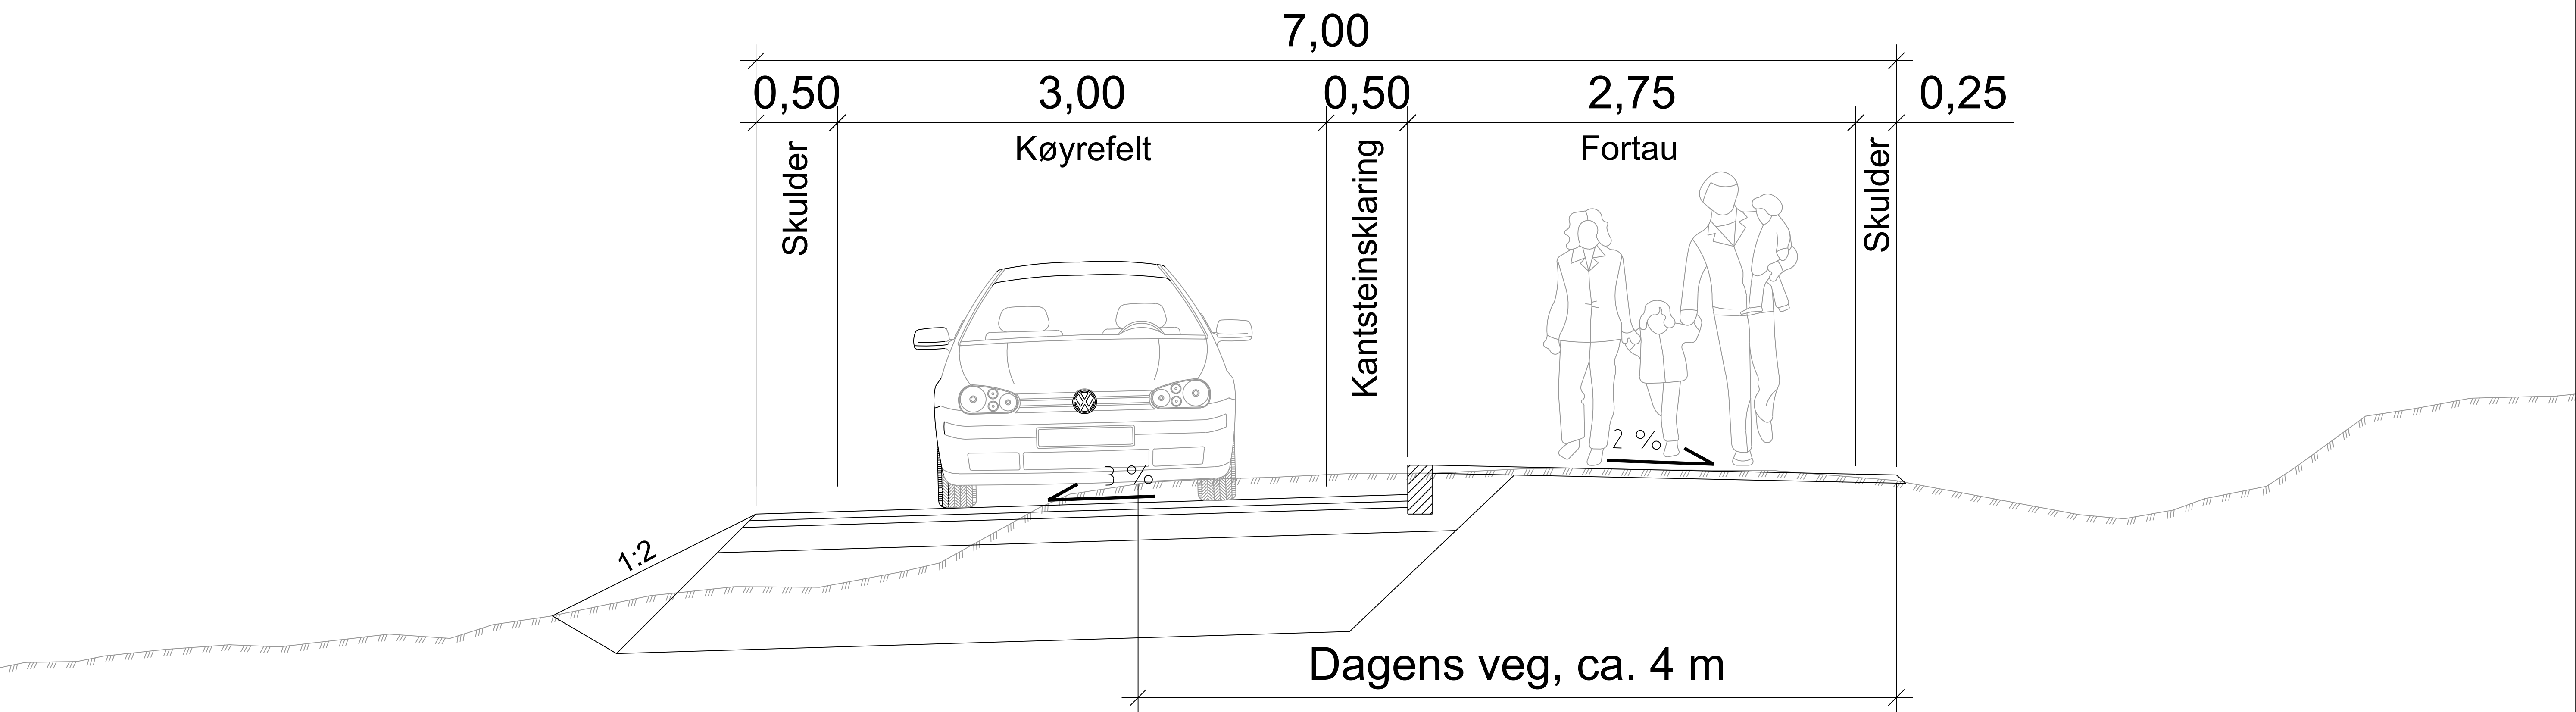

Normalprofil ved møteplass

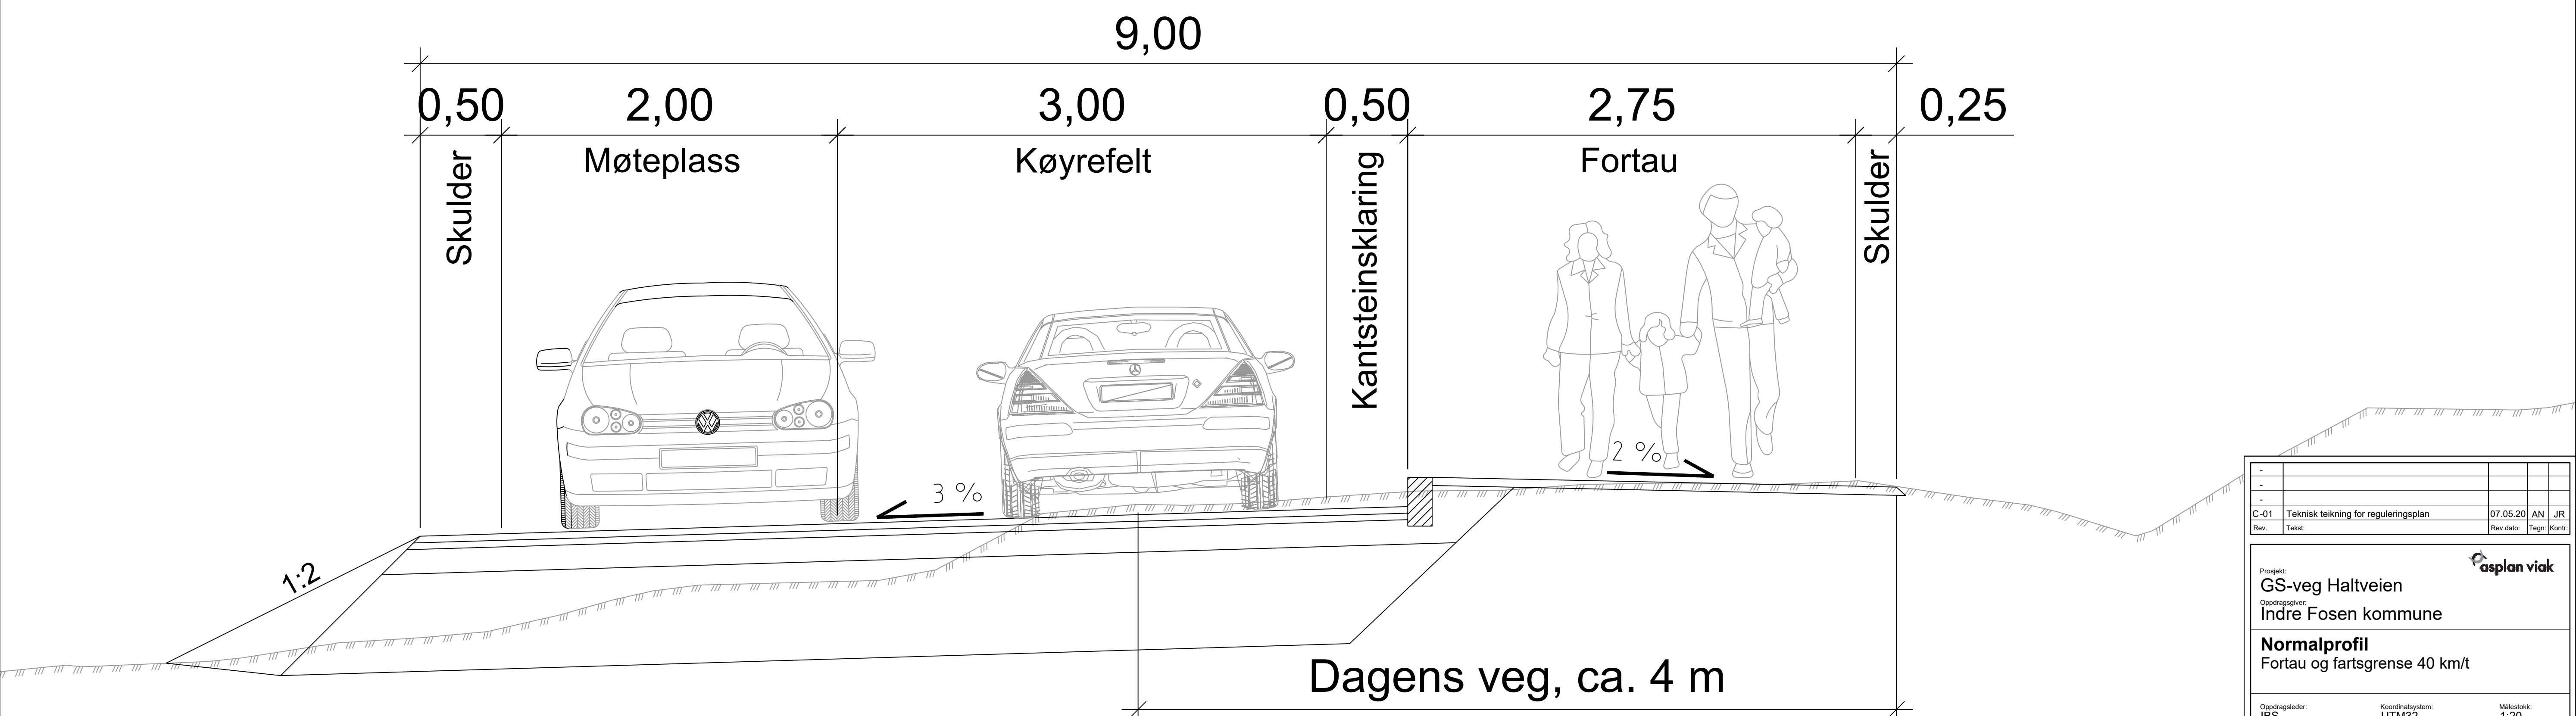

-				
-				
-				
C-01	Teknisk teikning for reguleringsplan			07.05.20
Rev.	Tekst:		Rev. dato:	Tegn. Kont.

Prosjekt:
GS-veg Haltveien
Oppdragsnavn:
Indre Fosen kommune

Normalprofil
Fortau og fartsgrense 40 km/t

Oppdragsleder: IBS	Koordinatssystem: UTM32	Målestokk: 1:20
Oppdragsnr.: 624705-01	Revidert dato: NN2000	Arkformat: A1
Tegn. nr.: T F 204		Rev. C-01
Fag	Type	Løpnr.