



For matrikkelenhet:

Kommune: 5054 - INDRE FOSEN
Gårdsnummer: 170
Bruksnummer: 328

Utskriftsdato/klokkeslett: 27.05.2020 kl. 10:45

Produsert av: Tove Gravås

Attestert av: Indre Fosen kommune



Indre Fosen kommune

Orientering om matrikelbrev

Matrikelbrevet er hjemlet i «Lov om eigedsregistrering» (matrikkelova) av 17. juni 2005. Etter definisjonen i matrikkelovens § 3 d) er matrikelbrevet en attestert utskrift av matrikkelen som viser alle registrerte opplysninger om en matrikkelenhet ved oppgitt dato.

Om fullstendighet og nøyaktighet i matrikelbrevet

Matrikkelen ble etablert ved konvertering av data fra tidligere registre. Det kan variere hvor gode disse dataene er med hensyn på fullstendighet og nøyaktighet. I enkelte tilfeller kan grensepunkt og grenselinjer mangle helt eller delvis eller være feil registrert. Det kan også være feil og mangler ved registrert bygnings- og adresseinformasjon. Fullstendighet og stedfestingsnøyaktighet er generelt bedre innenfor enn utenfor tettbygd strøk. Vær oppmerksom på at for mange matrikkelenheter og bygg hefter usikkerhet ved arealet som oppgis.

For utfyllende informasjon: www.kartverket.no/matrikelbrev

Matrikkelenhet

Matrikkelenhetstype: Grunneiendom
Bruksnavn:
Etableringsdato: 27.05.2020
Skyld: 0
Er tinglyst: Ja
Har festegrunner: Nei
Er seksjonert: Nei

Det er ikke registrert bygg på matrikkelenheten.

Arealrapport

Tekst	Areal	Kommentar
Beregna areal for 170 / 328	2 285,6 m2	

Eierforhold

Tinglyste eierforhold

Rolle	Status	Føds.d./org.nr	Navn	Bruksenhet	Adresse	Andel
Hjemmelshaver		030243	TØNDERVIK TERJE ARNFINN		RÅKAVEIEN 44 7114 RÅKVÅG	1 / 1


Oversikt over teiger

(EUREF89 UTM Sone 32)

Løpenr	Type	Hovedteig	Nord	Øst	Høyde	Areal	Merknader
1	Teig	Ja	7070488	552591		2 285,6 m2	


Forretninger der matrikkelenheten er involvert

Forretning	Forretningsdokumentdato	Status	Tinglysing	Endret dato	Matrikkelføring
Forretningstype	Kommunal saksreferanse				Signatur Dato
Arsak til feilretting	Annen referanse				
Opprett ny grunneiendom ved fradeling	24.04.2020	Tinglyst		27.05.2020	1624grt 27.05.2020
Oppmålingsforretning	M 17/2020	Rolle	Matrikkelenhet		Arealendring
	J 7968/2019	Avgiver	5054 - 170/3		-2 285,6
		Mottaker	5054 - 170/328		2 285,6
		Berørt	5054 - 170/316		0

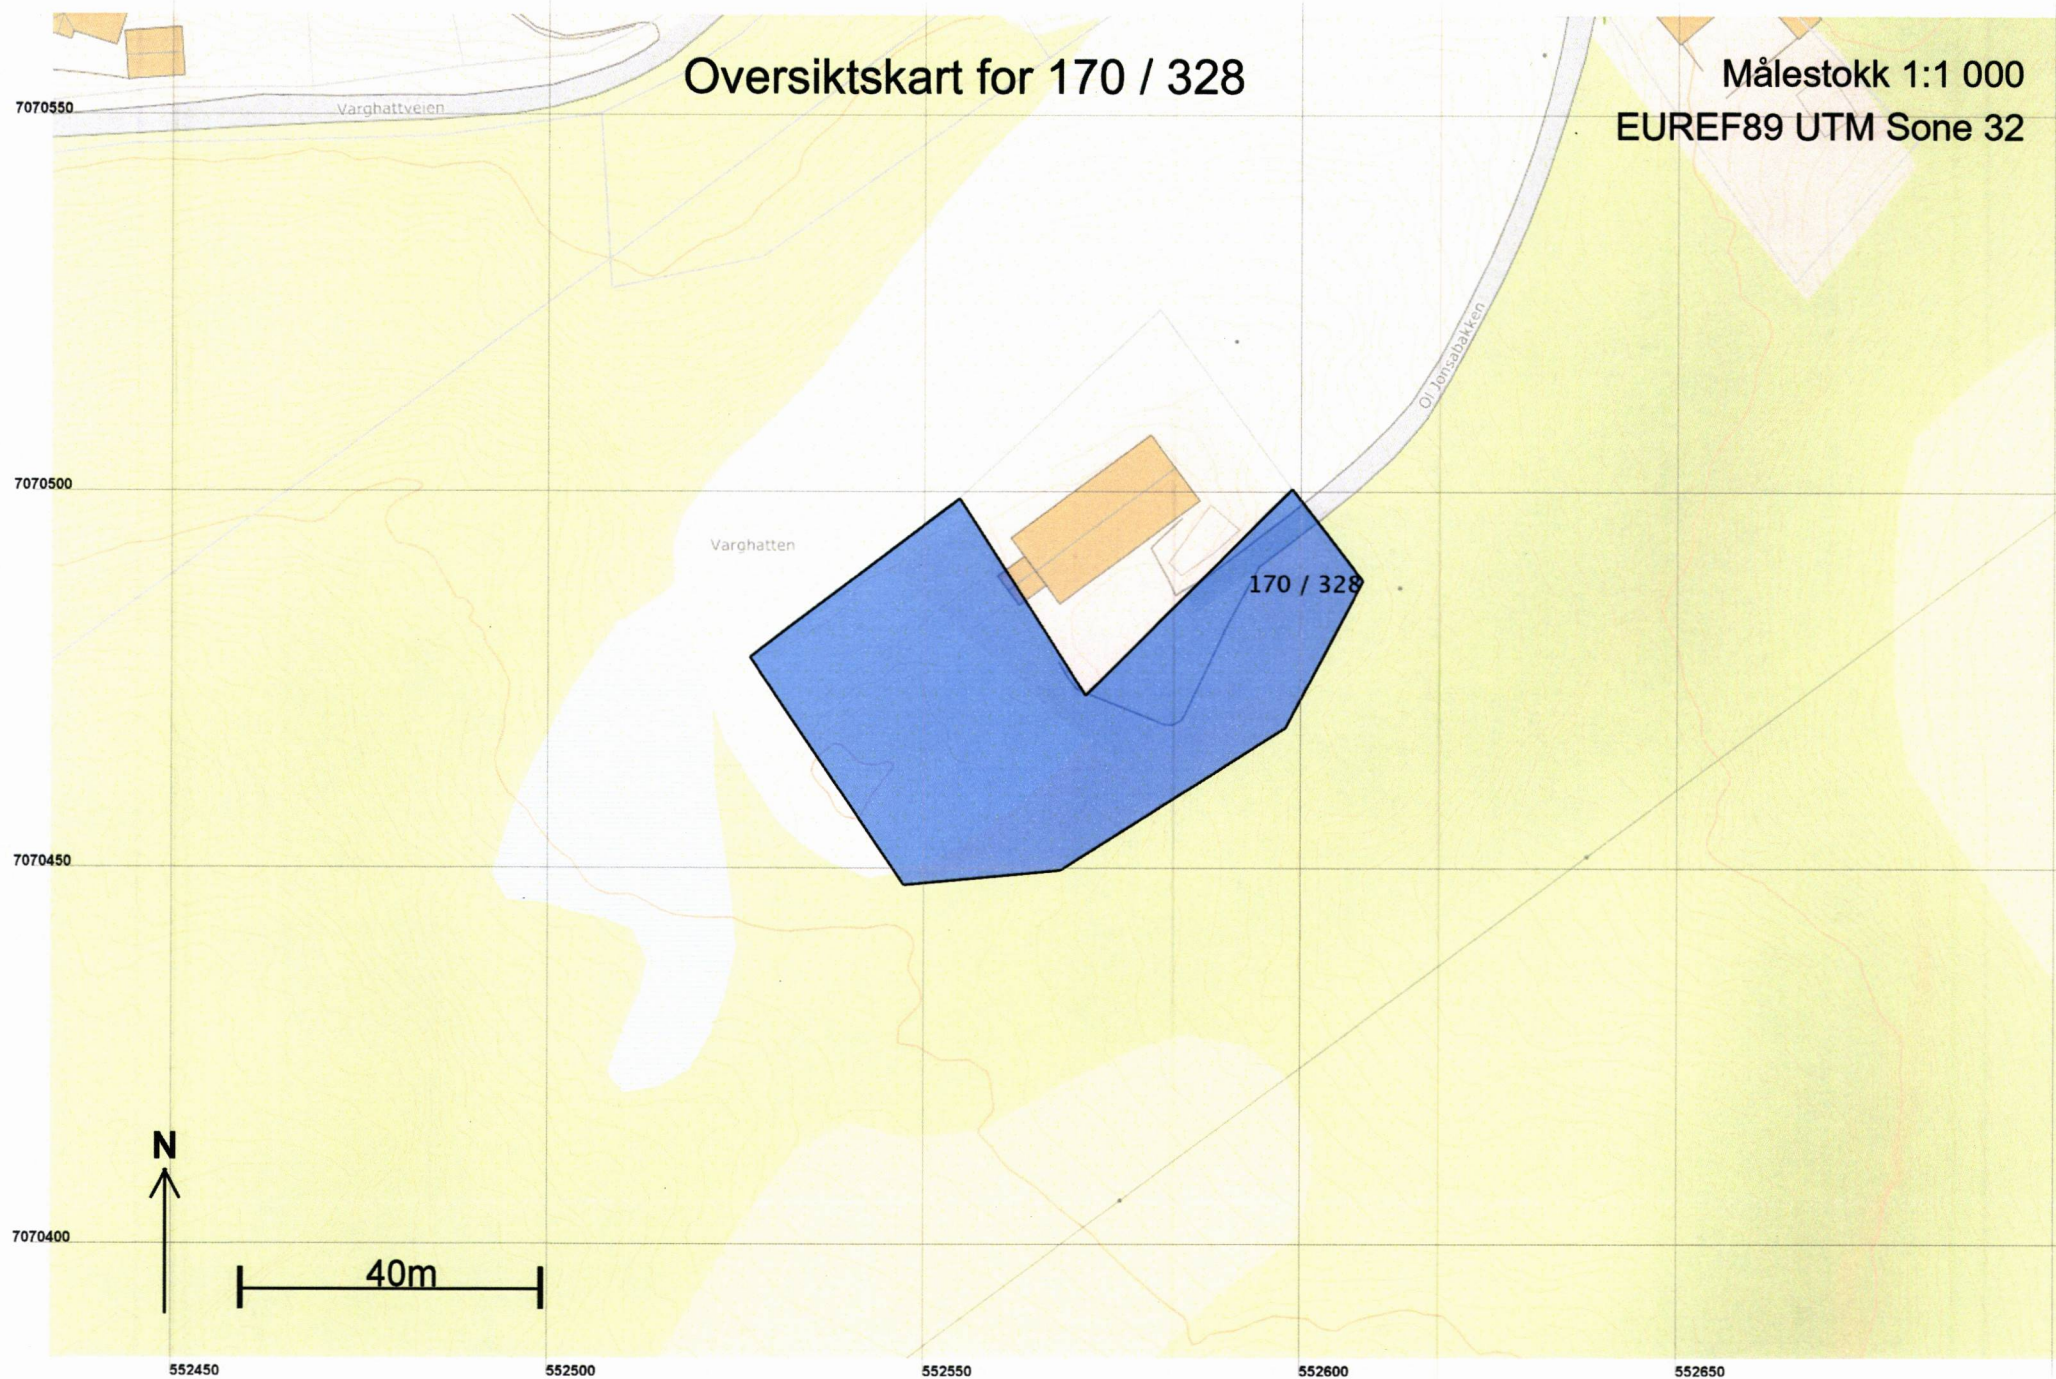

Teig 1 (Hovedteig)
170 / 328

Målestokk 1:500
EUREF89 UTM Sone 32

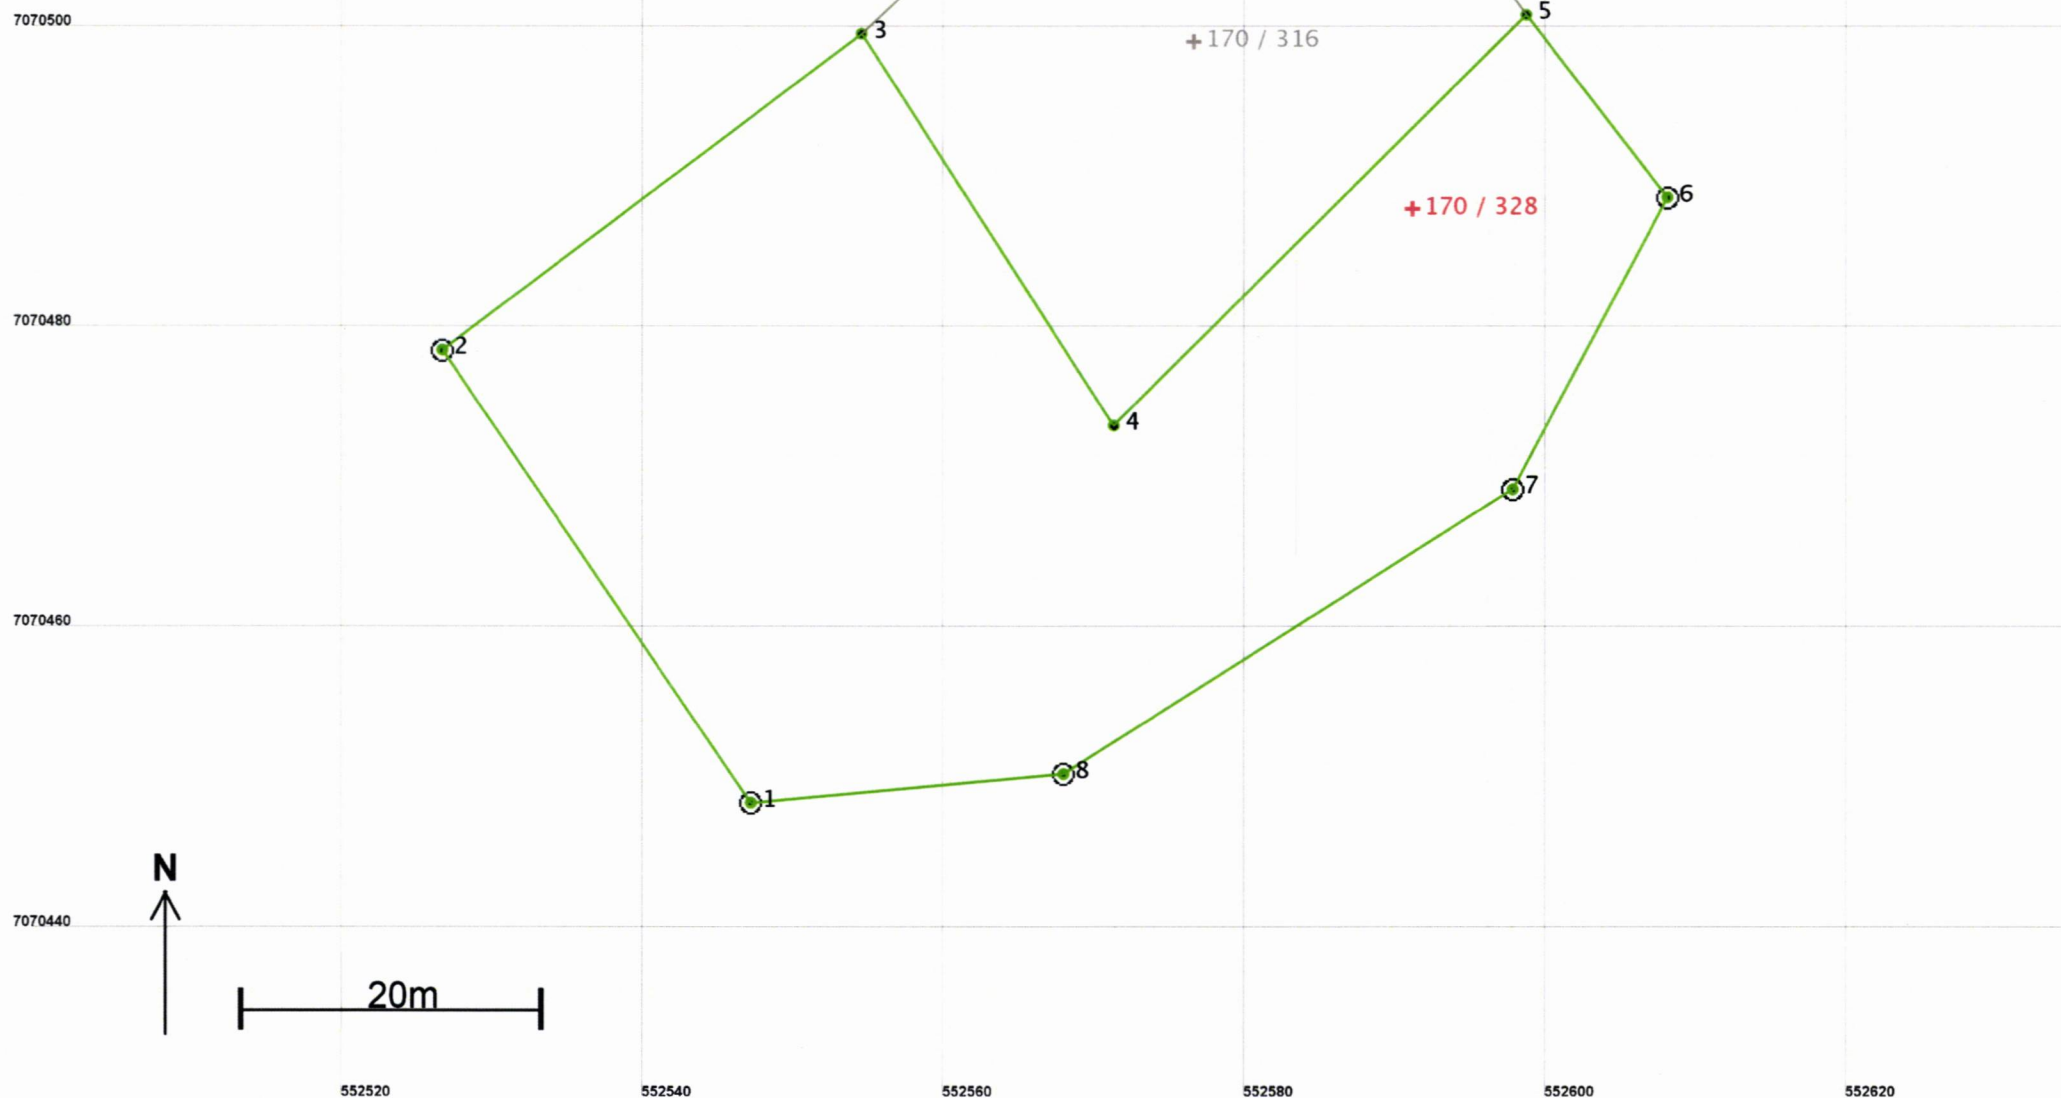

Areal og koordinater

Areal: 2 285,6

Arealmerknad:

Representasjonspunkt: Koordinatsystem: EUREF89 UTM Sone 32

Nord: 7070488

Øst: 552591

Grensepunkt / Grenselinje

Ytre avgrensing

Løpenr	Nord	Øst	Grensemerke nedsatt i / Lengde	Grensepunkttype / Hjelpelinjetype	Målemetode	Nøyaktighet	Radius
1	7070448,72	552547,21	Jord 36,43	Offentlig godkjent grensemerke Ikke hjelpelinje	96 GPS kinematisk (Real time kinematic)	10	
2	7070478,83	552526,71	Jord 34,93	Offentlig godkjent grensemerke Ikke hjelpelinje	96 GPS kinematisk (Real time kinematic)	10	
3	7070499,91	552554,57	Jord 31,04	Grensepåle Ikke hjelpelinje	96 GPS kinematisk (Real time kinematic)	10	
4	7070473,79	552571,32	Jord 38,70	Grensepåle Ikke hjelpelinje	96 GPS kinematisk (Real time kinematic)	10	
5	7070501,17	552598,67	Jord 15,37	Grensepåle Ikke hjelpelinje	96 GPS kinematisk (Real time kinematic)	10	
6	7070488,99	552608,06	Jord 21,99	Offentlig godkjent grensemerke Ikke hjelpelinje	96 GPS kinematisk (Real time kinematic)	10	
7	7070469,54	552597,79	Jord 35,29	Offentlig godkjent grensemerke Ikke hjelpelinje	96 GPS kinematisk (Real time kinematic)	10	
8	7070450,63	552568,00	Jord 20,87	Offentlig godkjent grensemerke Ikke hjelpelinje	96 GPS kinematisk (Real time kinematic)	10	