

**For matrikkelenhet:**

Kommune: 5054 - INDRE FOSEN
Gårdsnummer: 124
Bruksnummer: 129

Utskriftsdato/klokkeslett: 22.06.2020 kl. 15:26
Produsert av: Geir Løkken
Attestert av: Indre Fosen kommune

Orientering om matrikkelbrev

Matrikkelbrevet er hjemlet i «Lov om eigedsregistrering» (matrikkelova) av 17. juni 2005. Etter definisjonen i matrikkelovens § 3 d) er matrikkelbrevet en attestert utskrift av matrikkelen som viser alle registrerte opplysninger om en matrikkelenhet ved oppgitt dato.

Om fullstendighet og nøyaktighet i matrikkelbrevet

Matrikkelen ble etablert ved konvertering av data fra tidligere registre. Det kan variere hvor gode disse dataene er med hensyn på fullstendighet og nøyaktighet. I enkelte tilfeller kan grensepunkt og grenselinjer mangle helt eller delvis eller være feil registrert. Det kan også være feil og mangler ved registrert bygnings- og adresseinformasjon. Fullstendighet og stedfestingsnøyaktighet er generelt bedre innenfor enn utenfor tettbygde strøk. Vær oppmerksom på at for mange matrikkelenheter og bygg hefter usikkerhet ved arealet som oppgis.

For utfyllende informasjon: www.kartverket.no/matrikkelbrev

Matrikkelenhet

Matrikkelenhetstype: Grunneiendom
Bruksnavn: MYRASTØA
Etableringsdato: 22.01.1945
Skyld: 0,02
Er tinglyst: Ja
Har festegrunner: Nei
Er seksjonert: Nei

Det er ikke registrert bygg på matrikkelenheten.

Arealrapport

Tekst	Areal	Kommentar
Beregna areal for 124 / 129	360 m2	Ukjent grenseforløp

Eierforhold

Tinglyste eierforhold

Rolle	Status	Føds.d./org.nr	Navn	Bruksenhet	Adresse	Andel
Hjemmelshaver		040665	LANGSÆTER JAN OLAV		VANGSVEIEN 27 7100 RISSA	1 / 2
Hjemmelshaver		240468	RØNNING UNNI		VANGSVEIEN 27 7100 RISSA	1 / 2

Oversikt over teiger

(EUREF89 UTM Sone 32)

Løpenr	Type	Hovedteig	Nord	Øst	Høyde	Areal	Merknader
1	Teig	Ja	7051491	545885		360 m2	Hjelpelinje vannkant

Forretninger der matrikkelenheten er involvert

Forretning	Forretningsdokumentdato	Status	Tinglysing	Endret dato	Matrikkelføring
Forretningstype	Kommunal saksreferanse				Signatur Dato
Årsak til feilretting	Annen referanse				
Omnummerering v/kommuneendring	01.01.2018	Tinglyst		03.01.2018 smatmynd_nnriap645_	01.01.2018
Omnummerering		Omnummerert til:	5054 - 124/129		1
		Omnummerert fra:	1624 - 124/129		
Skylddeling	22.01.1945				
Skylddeling		Rolle	Matrikkelenhet	Arealendring	
		Avgiver	1624 - 124/64	0	
		Mottaker	1624 - 124/129	0	

Forretninger der matrikkelenheten er berørt

Forretning Forretningstype Årsak til feilretting	Forretningsdokumentdato Kommunal saksreferanse Annen referanse	Status	Tinglysing	Endret dato	Matrikkelføring Signatur Dato
Opprett ny grunneiendom ved fradeling	19.06.2020	Tinglyst		22.06.2020	1718log 22.06.2020
Oppmålingsforretning	2020/351	Rolle	Matrikkelenhet		Arealendring
		Avgiver	5054 - 124/130		-276,2
		Mottaker	5054 - 124/426		276,1
		Berørt	5054 - 124/129		0
		Berørt	5054 - 189/8		0
Kvalitetsheving for eksisterende matrikkelenhet	19.06.2020				1718log 22.06.2020
Annen forretningstype	2020/351	Rolle	Matrikkelenhet		Arealendring
		Berørt	5054 - 124/129		0
		Berørt	5054 - 124/130		0
		Berørt	5054 - 189/8		0


Oversiktskart for 124 / 129

Målestokk 1:1 000
EUREF89 UTM Sone 32

7051550

7051500

7051450

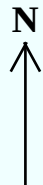

40m

545750


545800

545850

545900

545950

546000

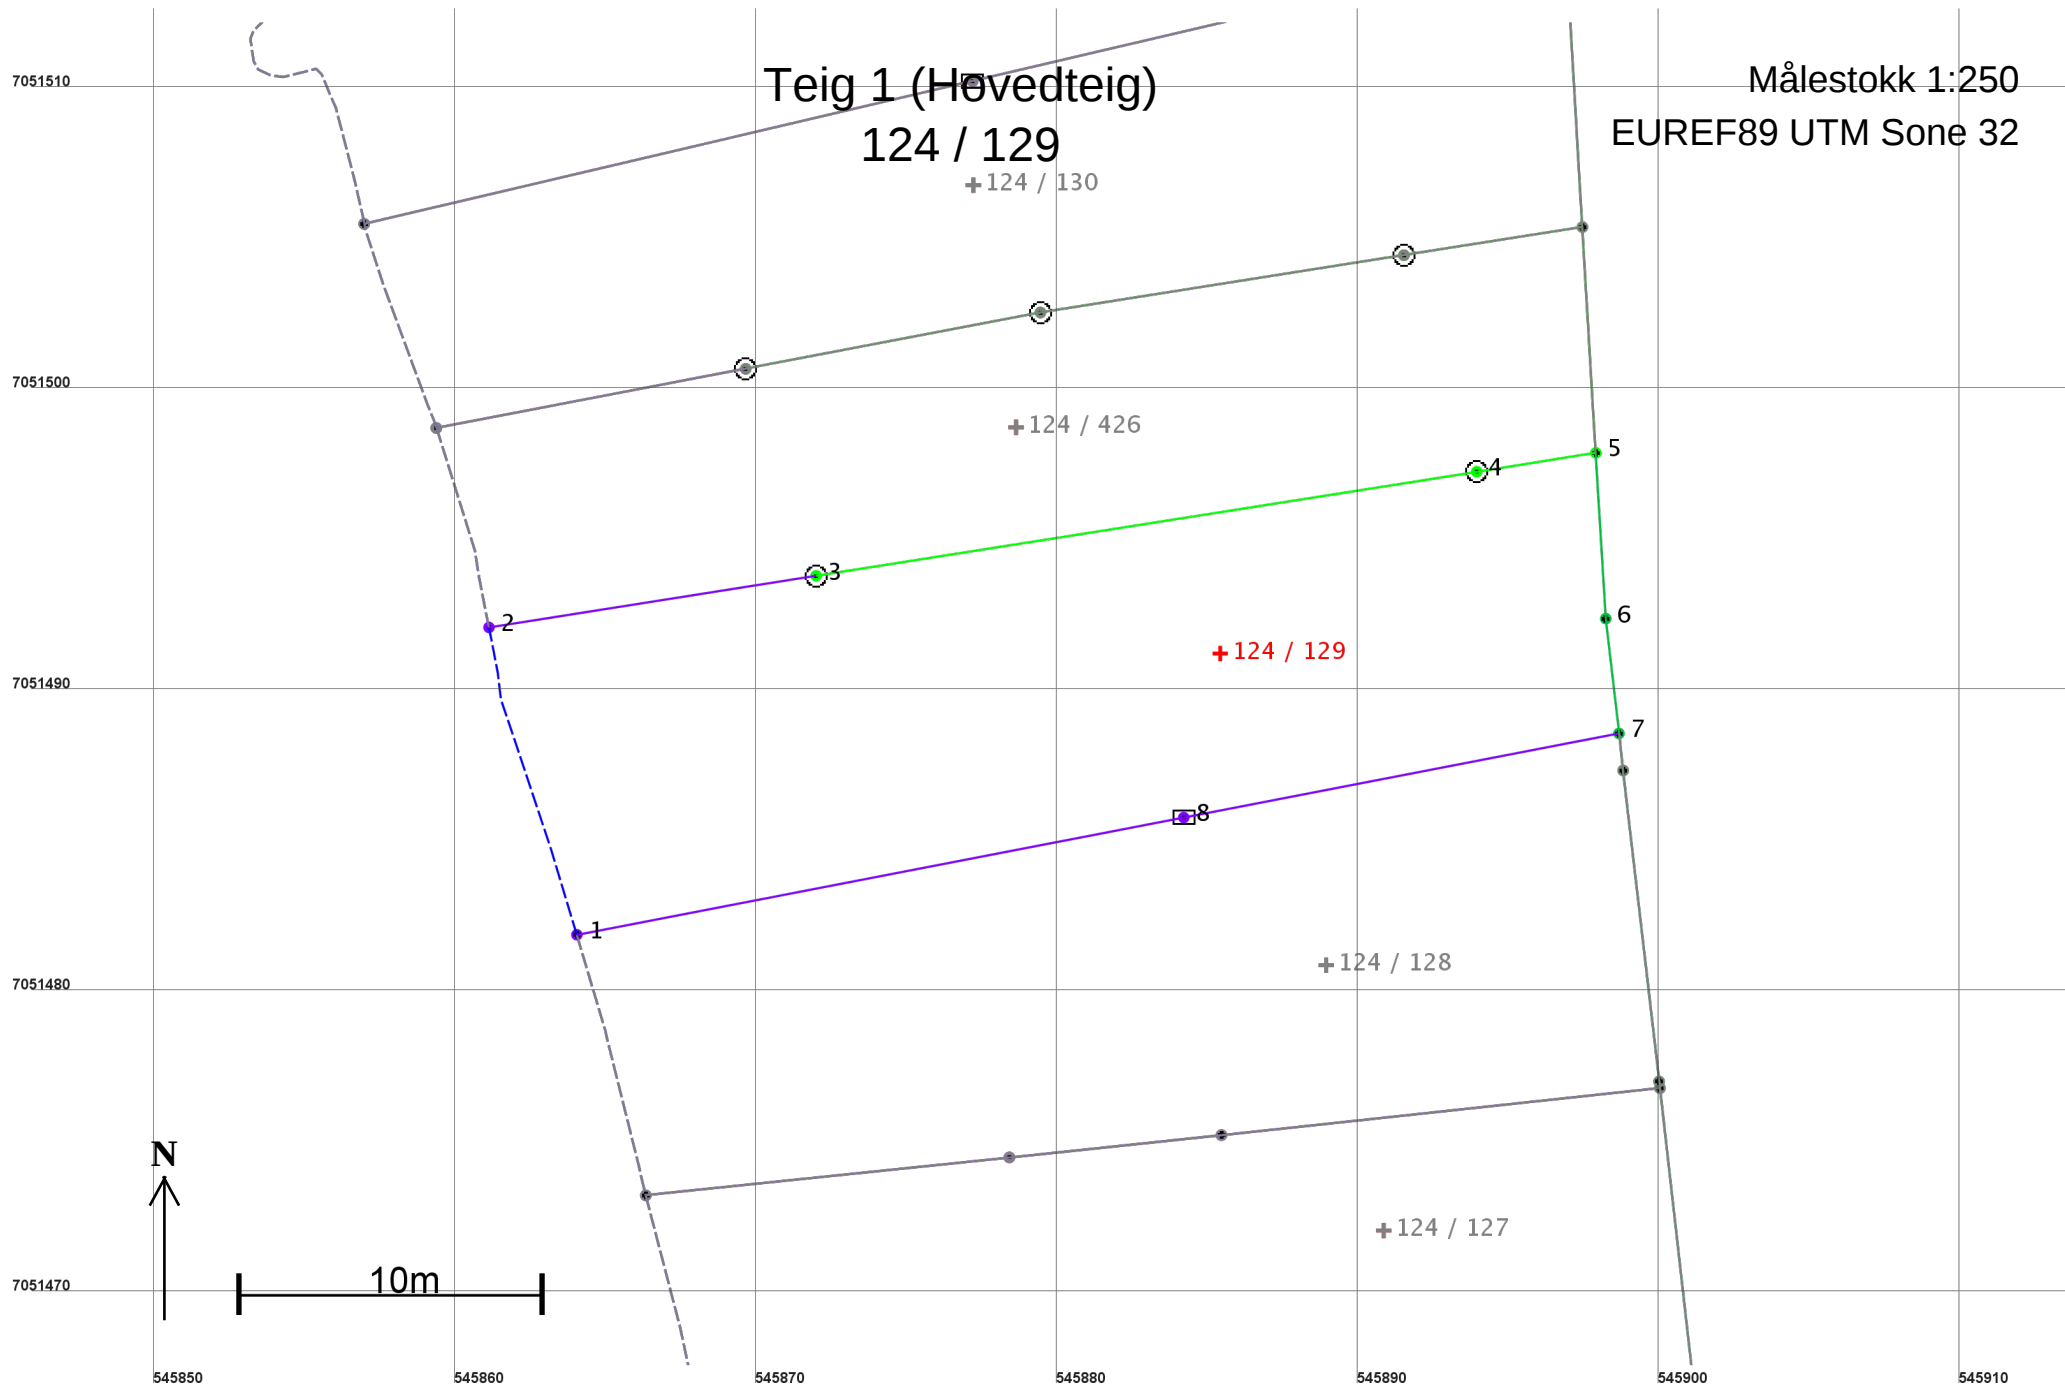

Areal og koordinater

Areal: 360

Arealmerknad: Hjelpelinje vannkant

Representasjonspunkt: Koordinatsystem: EUREF89 UTM Sone 32

Nord: 7051491

Øst: 545885

Grensepunkt / Grenselinje

Ytre avgrensing

Løpenr	Nord	Øst	Grensemerke nedsatt i / Lengde	Grensepunkttype / Hjelpelinjetype	Målemetode	Nøyaktighet	Radius
1	7051482,04	545864,06	Ikke spesifisert 10,63	Umerket Vannkant	55 Digitalisert på dig.bord fra strek-kart: Papirkopi	36 Ingen nøyaktighet	
2	7051492,24	545861,14	Ikke spesifisert 11,00	Geometrisk hjelpepunkt Ikke hjelpelinje	55 Digitalisert på dig.bord fra strek-kart: Papirkopi	36	
3	7051493,95	545872,01	Jord 22,20	Offentlig godkjent grensemerke Ikke hjelpelinje	96 GPS kinematisk (Real time kinematic)	10	
4	7051497,41	545893,94	Jord 4,00	Offentlig godkjent grensemerke Ikke hjelpelinje	96 GPS kinematisk (Real time kinematic)	10	
5	7051498,03	545897,89	Ikke spesifisert 5,51	Umerket Ikke hjelpelinje	96 GPS kinematisk (Real time kinematic)	10	
6	7051492,53	545898,22	Ikke spesifisert 3,84	Umerket Ikke hjelpelinje	10 Terrengmålt	11	
7	7051488,72	545898,66	Ikke spesifisert 14,72	Umerket Ikke hjelpelinje	10 Terrengmålt	11	
8	7051485,93	545884,21	Jord 20,52	Stein med kors og vitner Ikke hjelpelinje	55 Digitalisert på dig.bord fra strek-kart: Papirkopi	36	