



21 JUL 2020

MOTTATT

For matrikkelenhet:

Kommune: 5054 - INDRE FOSEN
Gårdsnummer: 172
Bruksnummer: 155

Utskriftsdato/klokkeslett: 21.07.2020 kl. 12:34
Produsert av: Tove Gravås
Attestert av: Indre Fosen kommune


 Indre Fosen kommune

Orientering om matrikkelbrev

Matrikkelbrevet er hjemlet i «Lov om egedomsregistrering» (matrikkellova) av 17. juni 2005. Etter definisjonen i matrikkellovens § 3 d) er matrikkelbrevet en attestert utskrift av matrikkelen som viser alle registrerte opplysninger om en matrikkelenhet ved oppgitt dato.

Om fullstendighet og nøyaktighet i matrikkelbrevet

Matrikkelen ble etablert ved konvertering av data fra tidligere registre. Det kan variere hvor gode disse dataene er med hensyn på fullstendighet og nøyaktighet. I enkelte tilfeller kan grensepunkt og grenselinjer mangle helt eller delvis eller være feil registrert. Det kan også være feil og mangler ved registrert bygnings- og adresseinformasjon. Fullstendighet og stedfestingsnøyaktighet er generelt bedre innenfor enn utenfor tettbygd strøk. Vær oppmerksom på at for mange matrikkelenheter og bygg hefter usikkerhet ved arealet som oppgis.

For utfyllende informasjon: www.kartverket.no/matrikkelbrev

Matrikkelenhet

Matrikkelenhetstype: Grunneiendom
Bruksnavn:
Etableringsdato: 21.07.2020
Skyld: 0
Er tinglyst: Ja
Har festegrunner: Nei
Er seksjonert: Nei

Det er ikke registrert bygg på matrikkelenheten.

Arealrapport

Tekst	Areal	Kommentar
Beregna areal for 172 / 155	1 078 m2	

Eierforhold

Tinglyste eierforhold

Rolle	Status	Føds.d./org.nr	Navn	Bruksenhet	Adresse	Andel
Hjemmelshaver		150463	JOHANSEN KJELL TORE		SMÅVIKAN 15 7114 RÅKVÅG	1 / 1

Oversikt over teiger

(EUREF89 UTM Sone 32)


Løpenr	Type	Hovedteig	Nord	Øst	Høyde	Areal	Merknader
1	Teig	Ja	7072589	554393		1 078 m2	

Forretninger der matrikkelenheten er involvert

Forretning	Forretningsdokumentdato	Tinglysing	Matrikkelføring
Forretningstype	Kommunal saksreferanse	Status	Endret dato
Arsak til feilretting	Annen referanse		Signatur Dato
Opprett ny grunneiendom ved fradeling	17.07.2020	Tinglyst	21.07.2020 1624grt 21.07.2020
Oppmålingsforretning	M 292020	Rolle	Matrikkelenhet Arealendring
	J 4012/2020	Avgiver	5054 - 172/48 -1 078,1
		Mottaker	5054 - 172/155 1 078
		Berørt	5054 - 172/3 0
		Berørt	5054 - 172/5 0


Oversiktskart for 172 / 155

Målestokk 1:1 000
EUREF89 UTM Sone 32

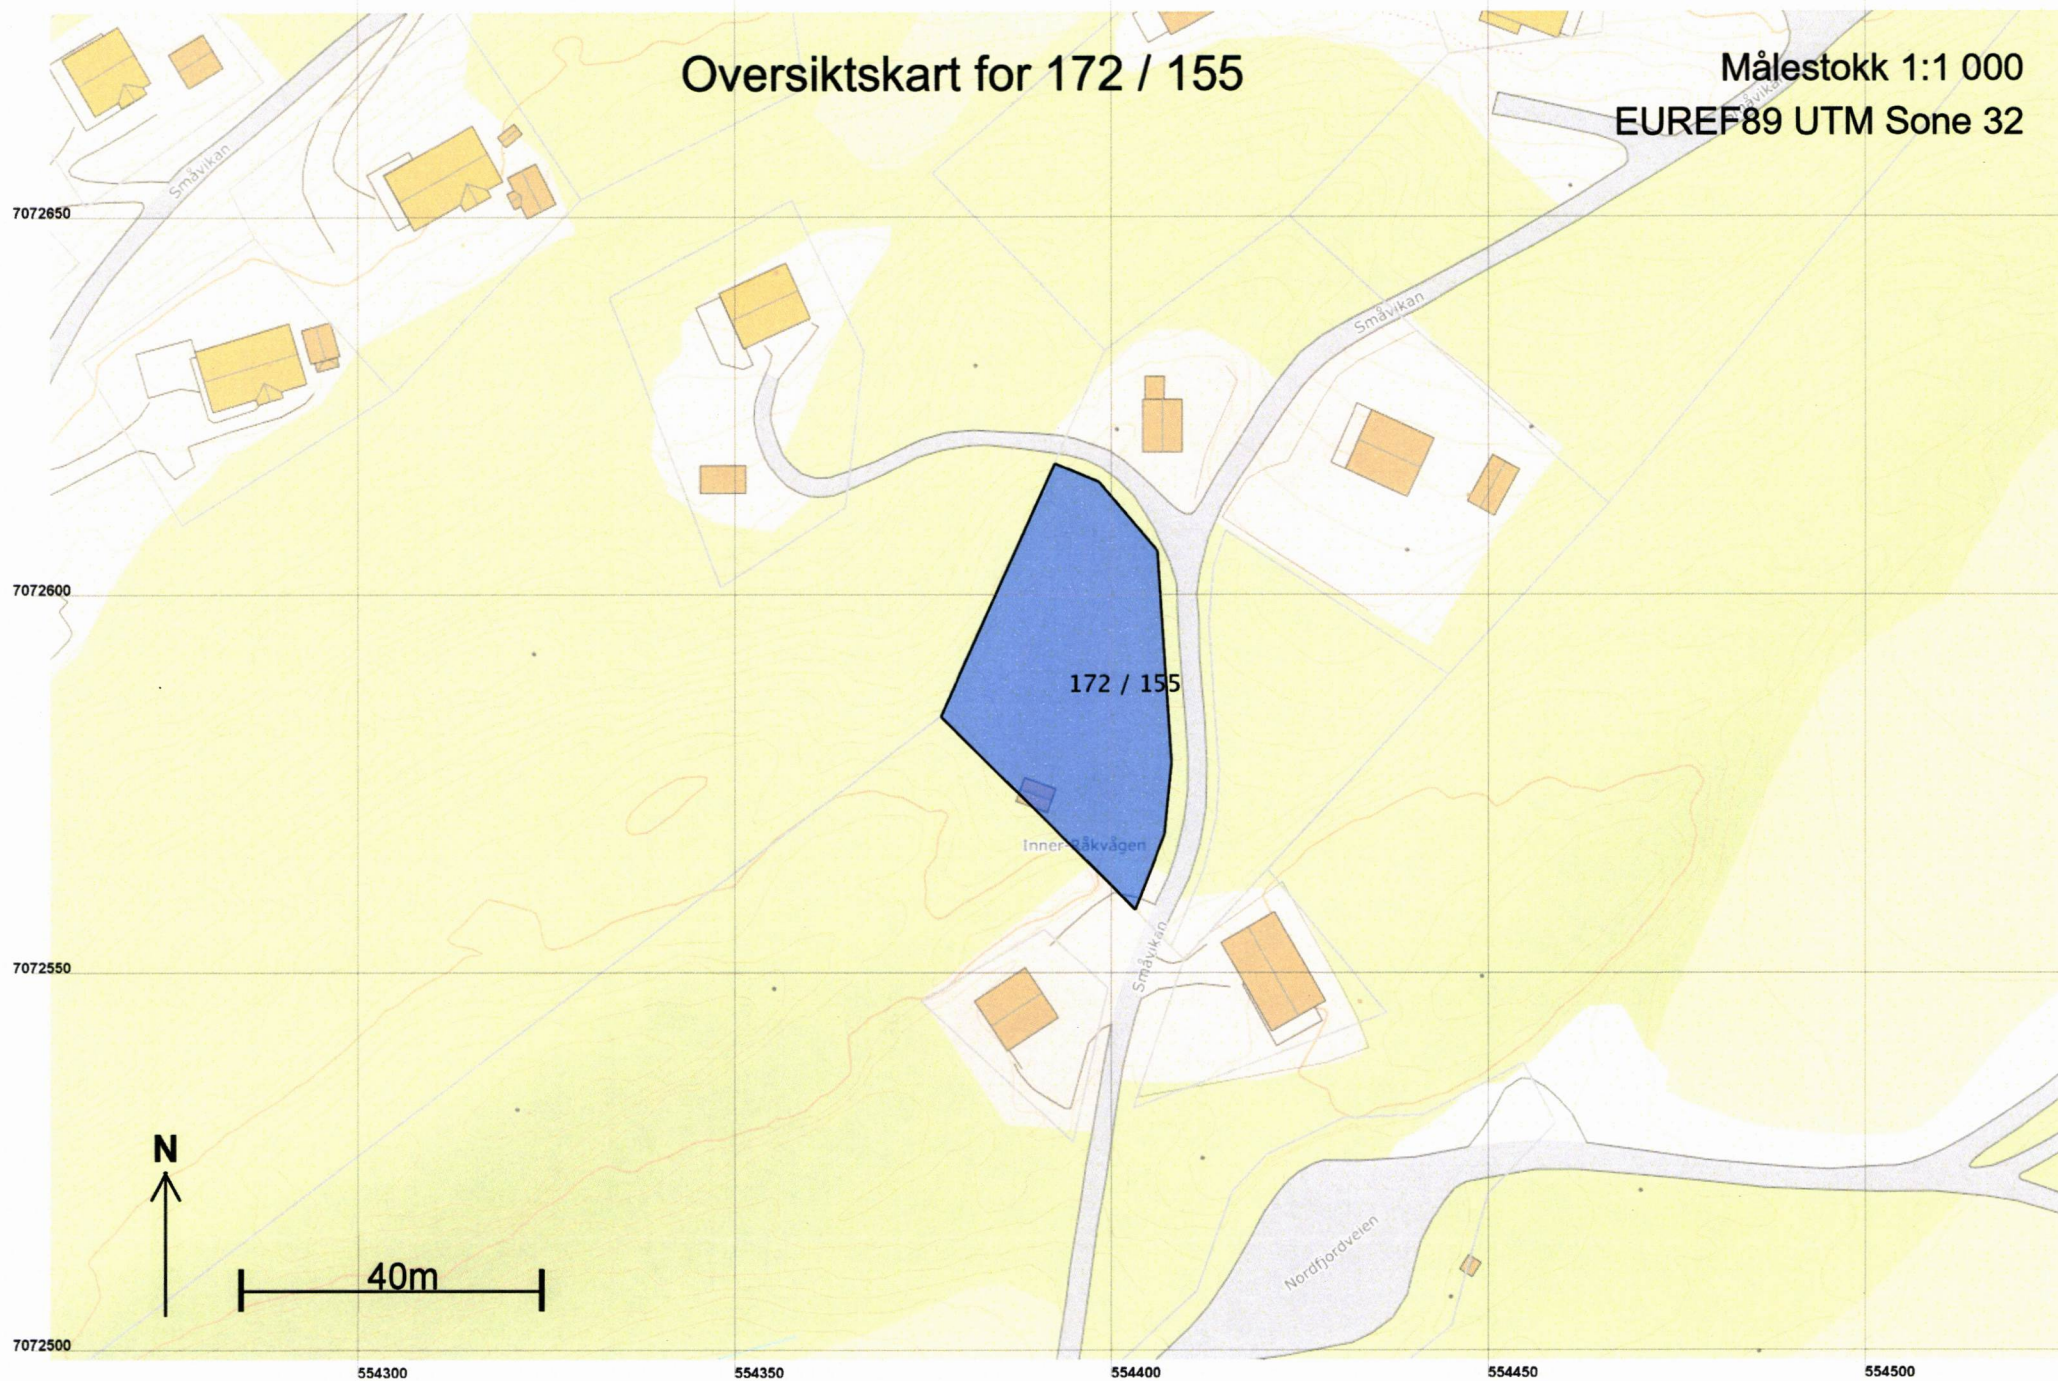

Teig 1 (Hovedteig)
172 / 155

Målestokk 1:500
EUREF89 UTM Sone 32

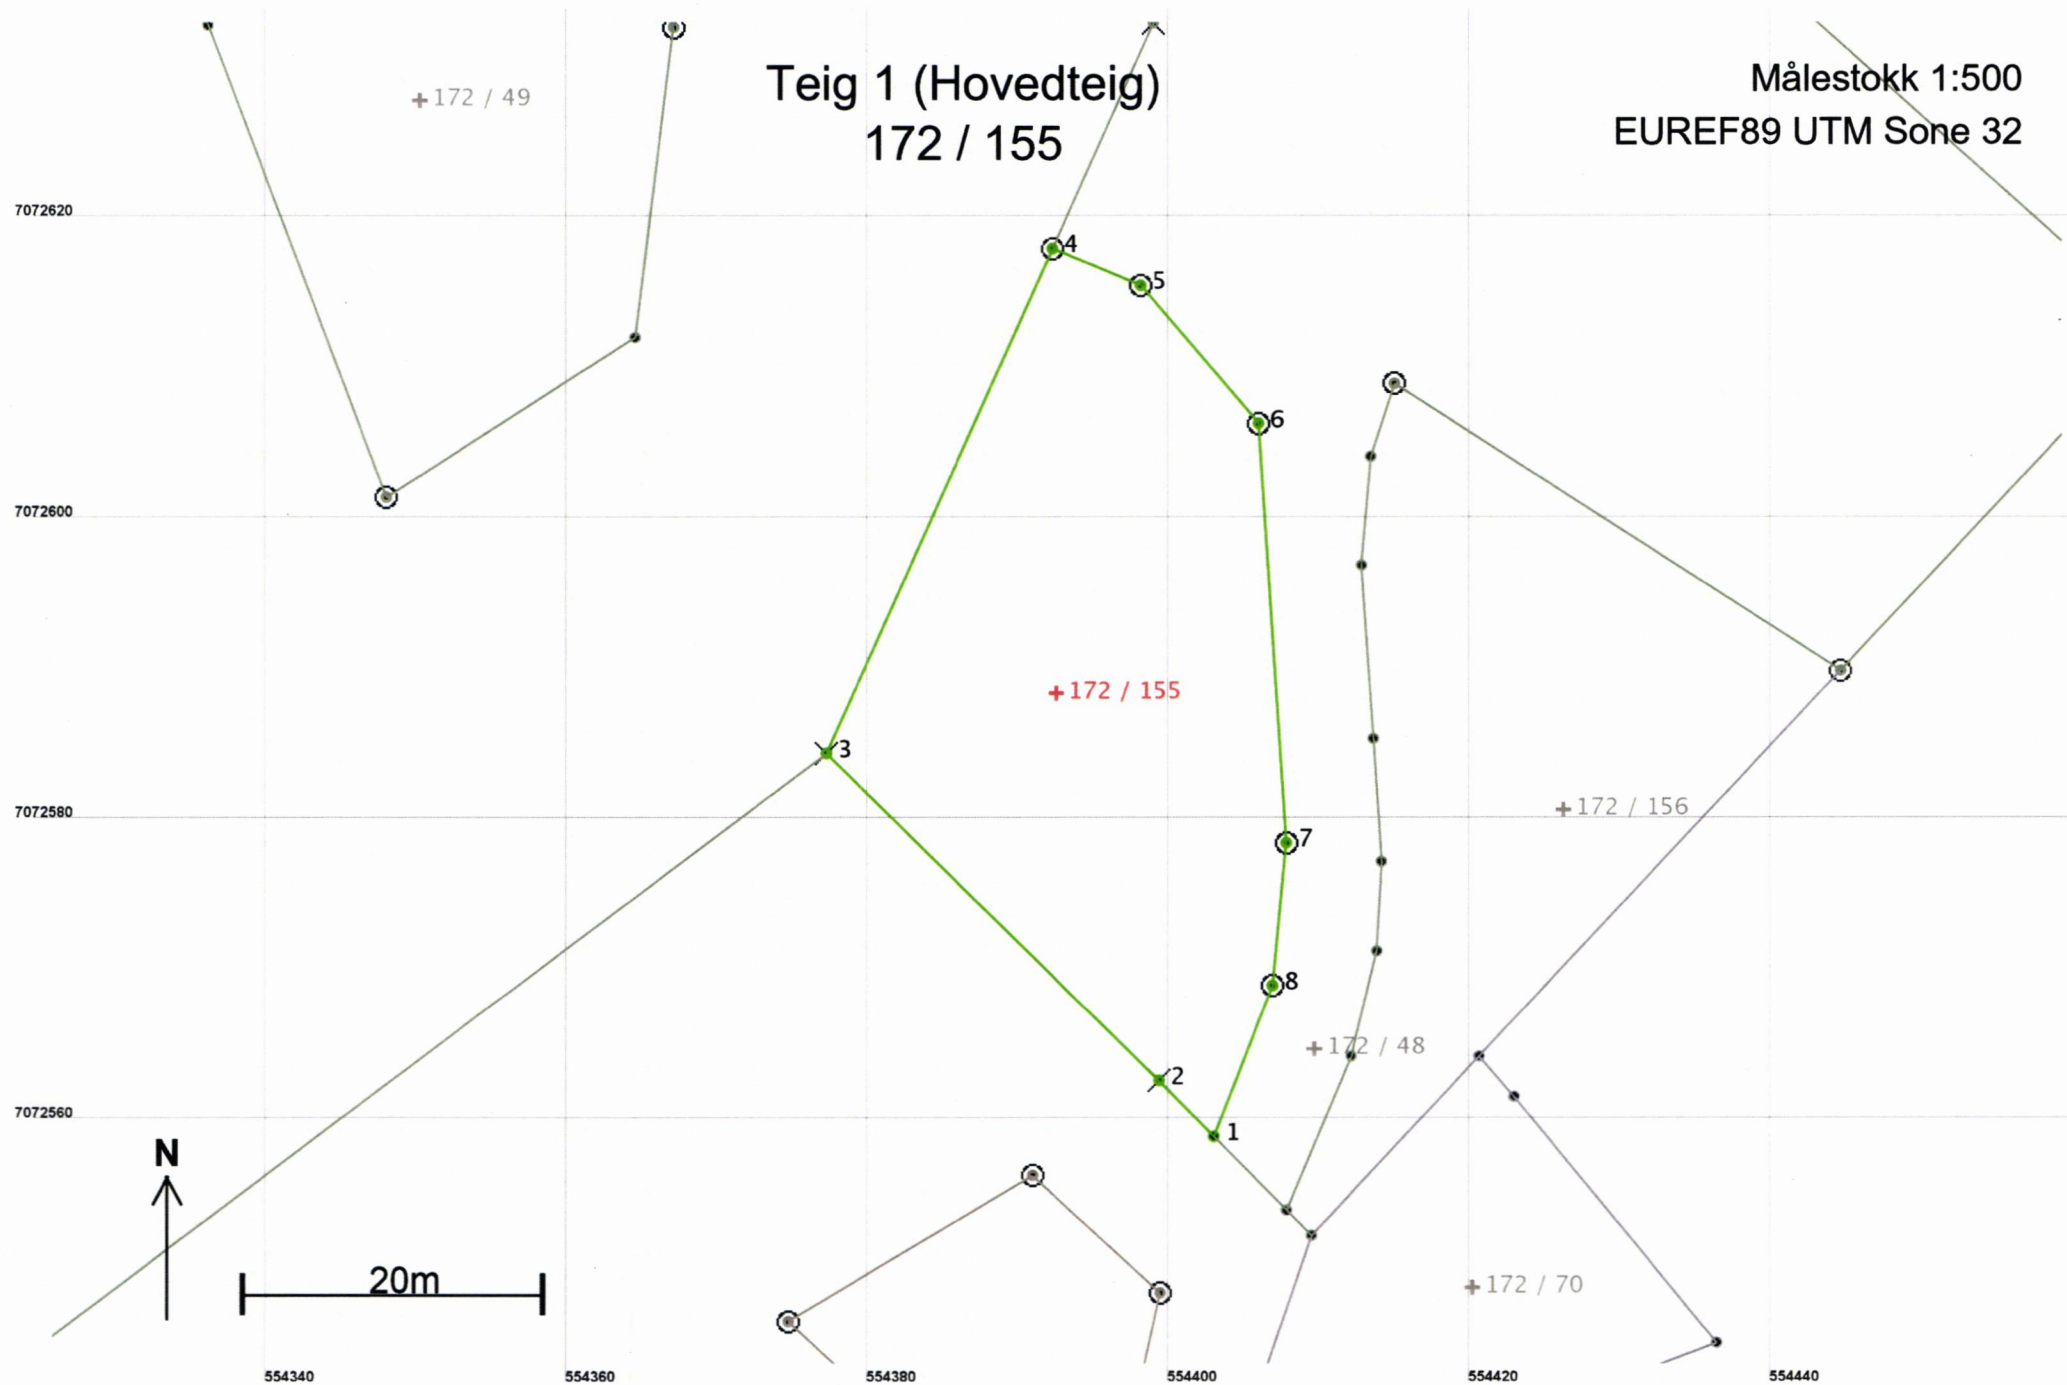

Areal og koordinater

Areal: 1 078

Arealmerknad:

Representasjonspunkt: Koordinatsystem: EUREF89 UTM Sone 32

Nord: 7072589

Øst: 554393

Grensepunkt / Grenselinje

Ytre avgrensing

Løpenr	Nord	Øst	Grensemerke nedsatt i / Lengde	Grensepunkttype / Hjelpelinjetype	Målemetode	Nøyaktighet	Radius
1	7072559,20	554403,01	Jord 5,22	Grensepåle Ikke hjelpelinje	96 GPS kinematisk (Real time kinematic)	10	
2	7072562,94	554399,36	Fjell 31,00	Kors Ikke hjelpelinje	96 GPS kinematisk (Real time kinematic)	10	
3	7072584,69	554377,28	Fjell 36,72	Kors Ikke hjelpelinje	96 GPS kinematisk (Real time kinematic)	10	
4	7072618,20	554392,30	Jord 6,33	Offentlig godkjent grensemerke Ikke hjelpelinje	96 GPS kinematisk (Real time kinematic)	10	
5	7072615,75	554398,14	Jord 12,05	Offentlig godkjent grensemerke Ikke hjelpelinje	96 GPS kinematisk (Real time kinematic)	10	
6	7072606,60	554405,97	Jord 27,92	Offentlig godkjent grensemerke Ikke hjelpelinje	96 GPS kinematisk (Real time kinematic)	10	
7	7072578,74	554407,81	Jord 9,54	Offentlig godkjent grensemerke Ikke hjelpelinje	96 GPS kinematisk (Real time kinematic)	10	
8	7072569,25	554406,90	Jord 10,77	Offentlig godkjent grensemerke Ikke hjelpelinje	96 GPS kinematisk (Real time kinematic)	10	