


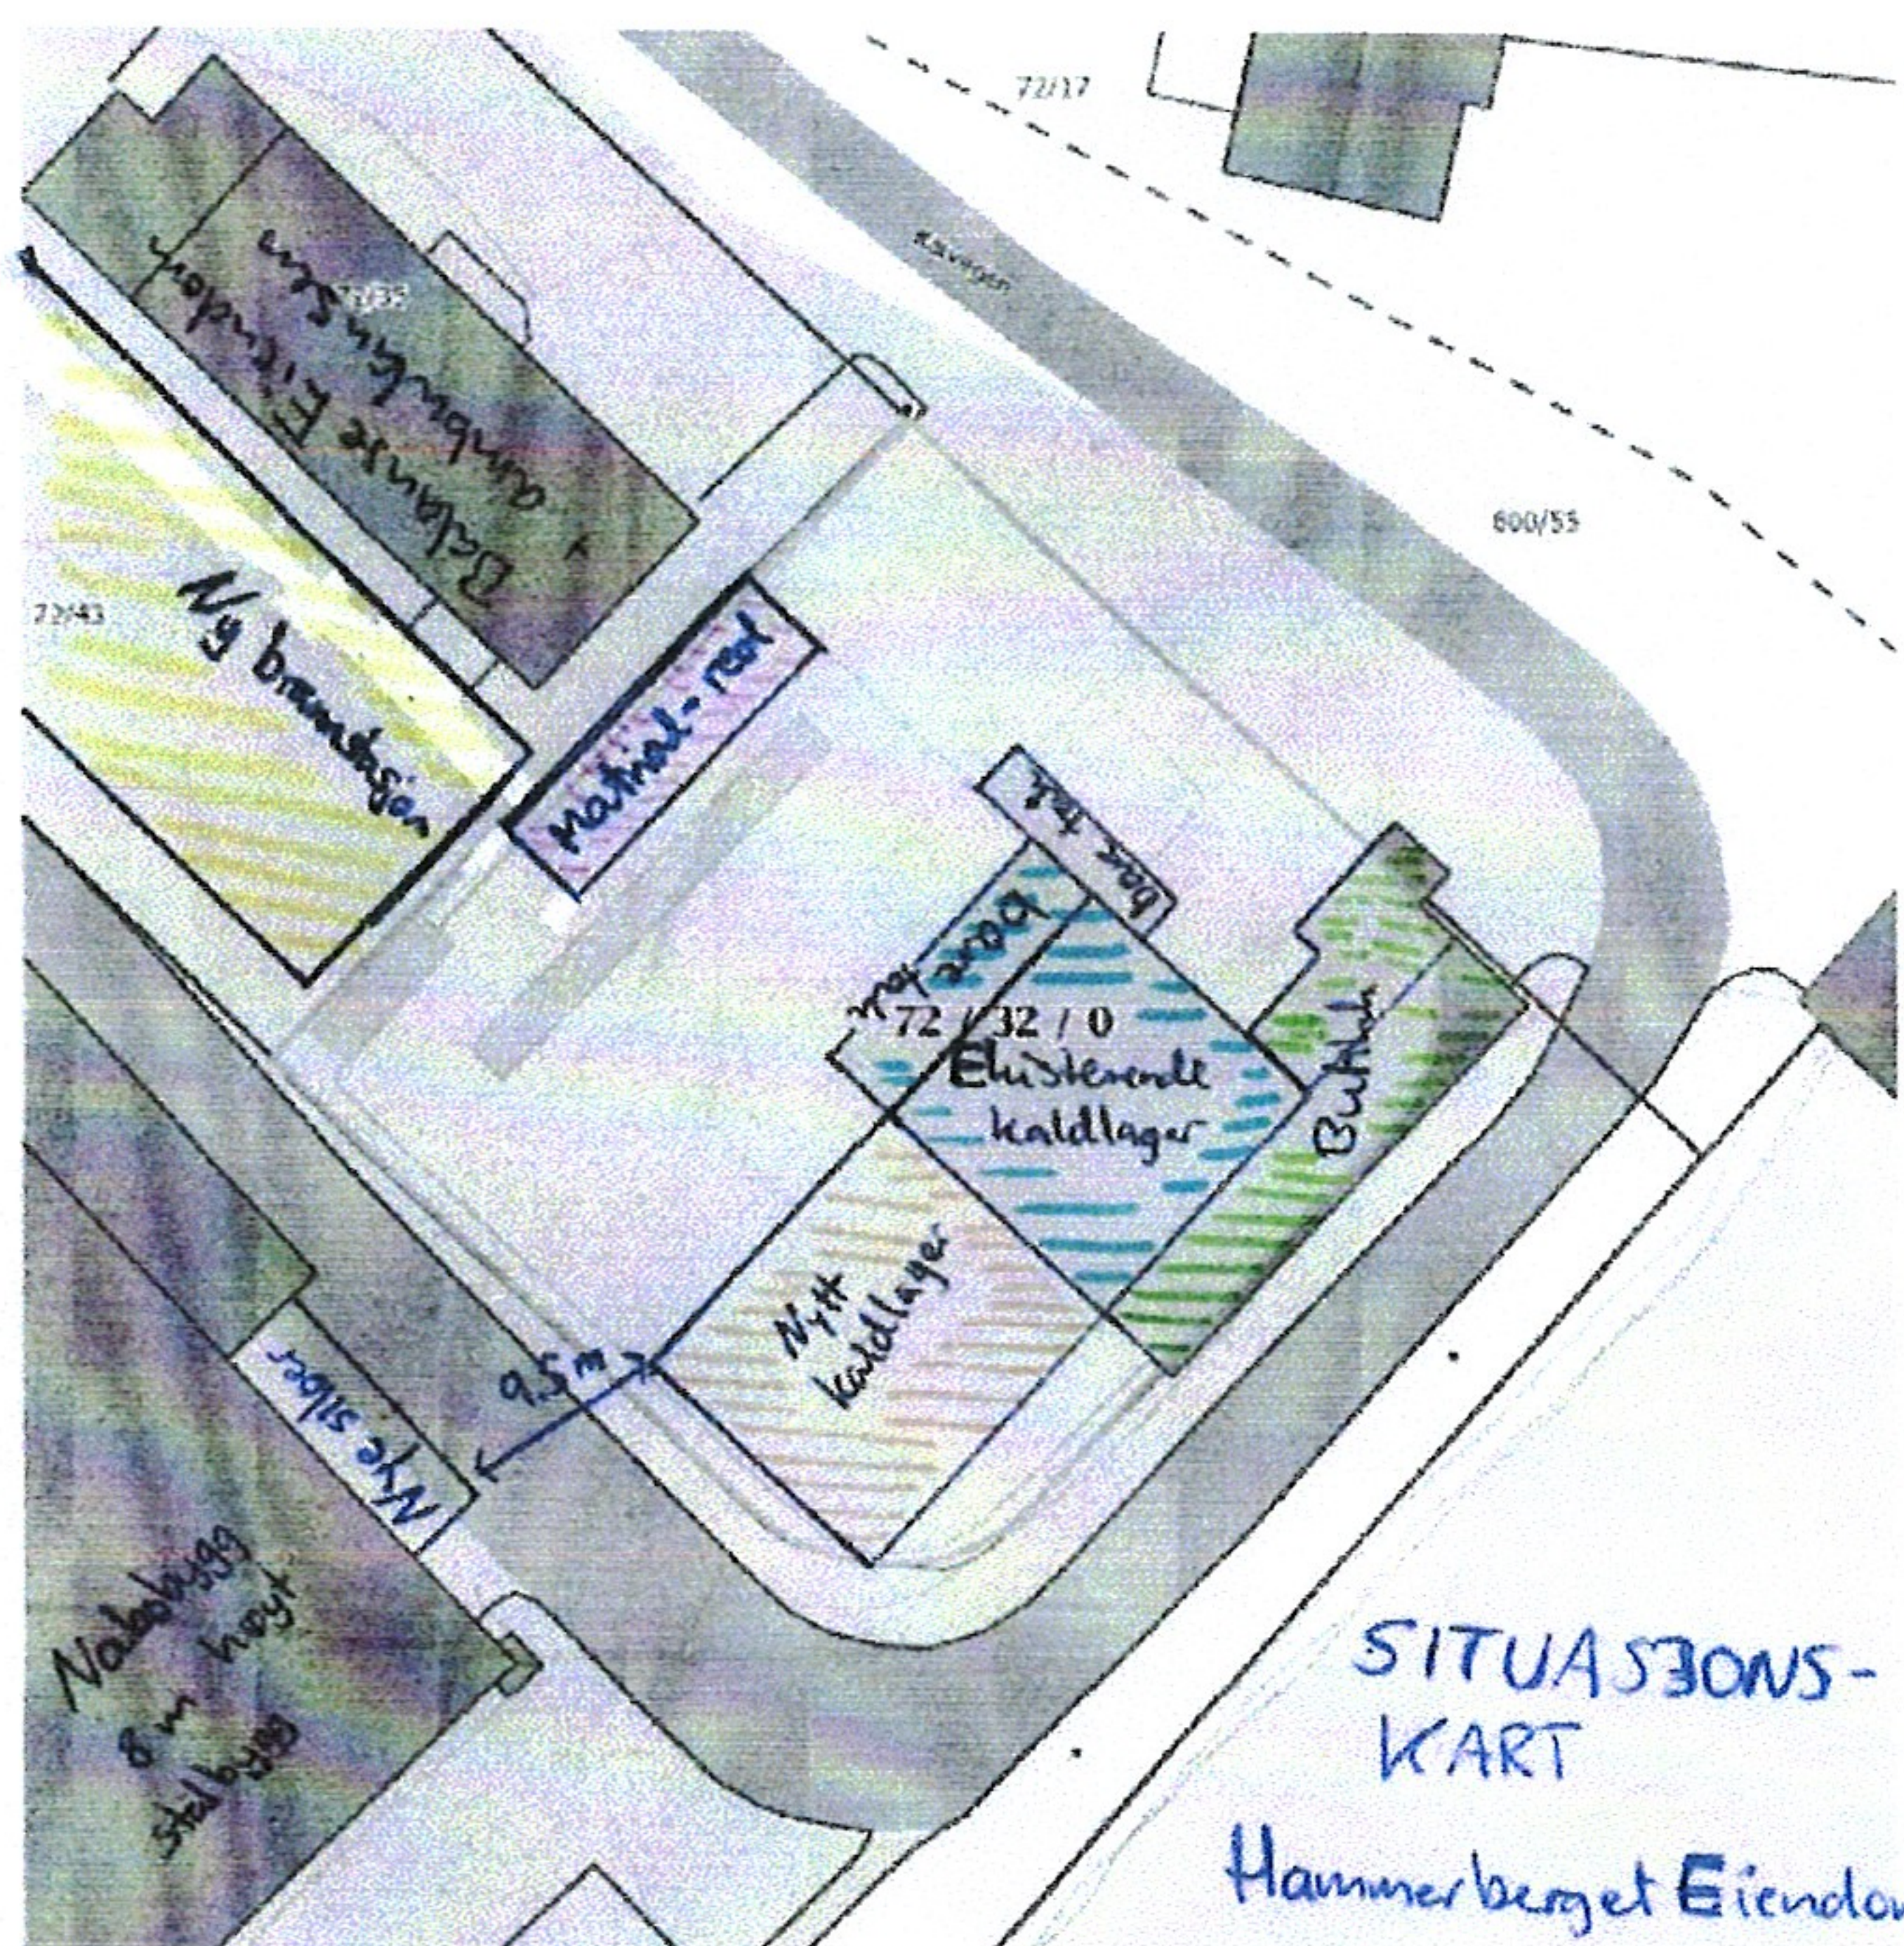

Figur: Situasjonsplan

Material reol må utføres med branncelleskillende konstruksjon EI30 for å forebygge brannsmitte mellom material reol og ambulansebygget. Forholdet innebærer at bakvegg, sidevegger og tak må konstrueres som branncelleskillende konstruksjon EI 30.

2.7 Brannberedskap

Konseptet er basert på VTEK's generelle føringer for tilrettelegging for rednings- og slökkemannskap. Brannvesenet har en innsatstid på ca. 10 minutter.

2.8 Spesielle rammebetingelser

Firesafe Consulting er ikke forelagt rammebetingelser som legger spesielle føringer mht. brannsikkerhet for prosjektet.

2.9 Eiers forutsetninger/tilleggskrav

Eier har et ønske om å etablere yttervegg i nytt lager som EI30 branncelleskillende konstruksjon selv om det ikke er krav om dette i VTEK da avstand til nabobygg er mer enn 8 m. Forøvrig utføres byggene i samsvar med kravene i lover og forskrifter med preaksepte løsninger iht. VTEK 10.

2.10 Særskilt brannobjekt

Bygget vil ikke bli registrert som et særskilt brannobjekt iht. forebyggendeforskriften (FOBTOT). Eier må likevel dokumentere at byggene er oppsatt iht. krav i FOBTOT § 2-1.

Ansvarlig: Rune Berglund	Prosjektnr: 107639	Rev.Nr: 1.0
Kontrollert av: Helge Dale Østrem	Dato: 17.02.2015	