

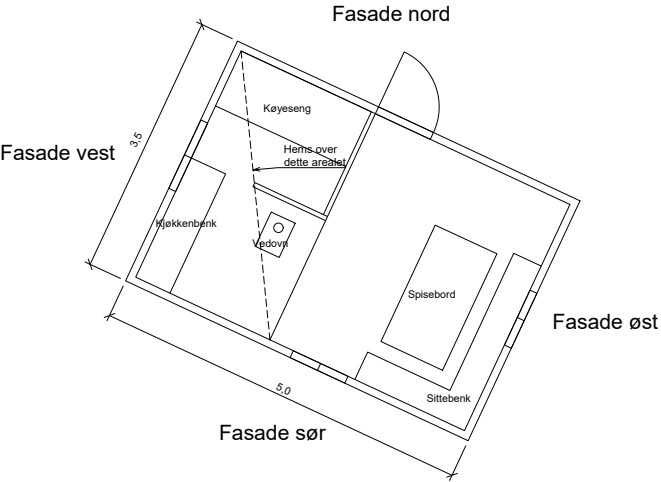


Eksisterende koie (hytte)

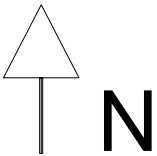


Plantegning


Fasade øst

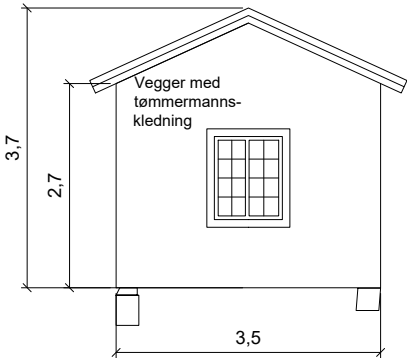


Fasade vest

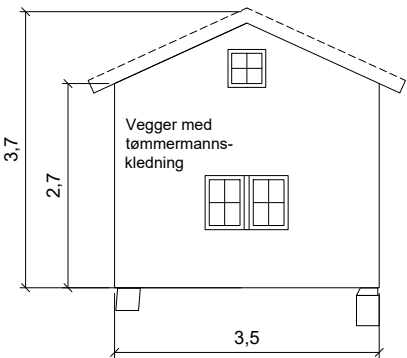

Fasade sør

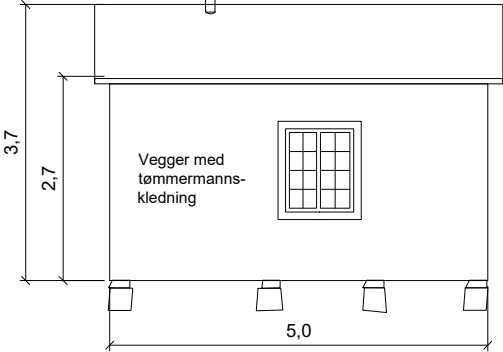


Fasade nord

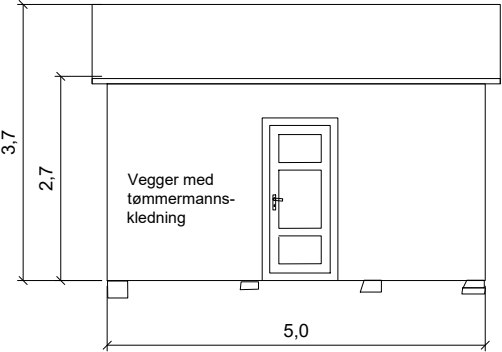

Fasadetegninger

J01	2020-08-16	For byggesøknad	EgABe	HaPre	HaPre
Rev.	Dato	Beskrivelse	Utarbeidet	Fagkontroll	Godkjent
NTNUI Koiene				Målestokk (gjelder A3) 1:100	
Byggesøknad ny koie/hytte ved Mevatnet 3					
Tegninger av eksisterende koie som søkes revet					
		Oppdragsnummer	Tegningsnummer		Revisjon
			01		J01


C:\Users\agabel\OneDrive - Norconsult Group\Desktop\ntui koie\Eksist Mevatnet\Tegninger eksist koie byggesøknad.dwg - EgABe - Plottet: 2020-08-16, 13:00:55 - LAYOUT = 02"

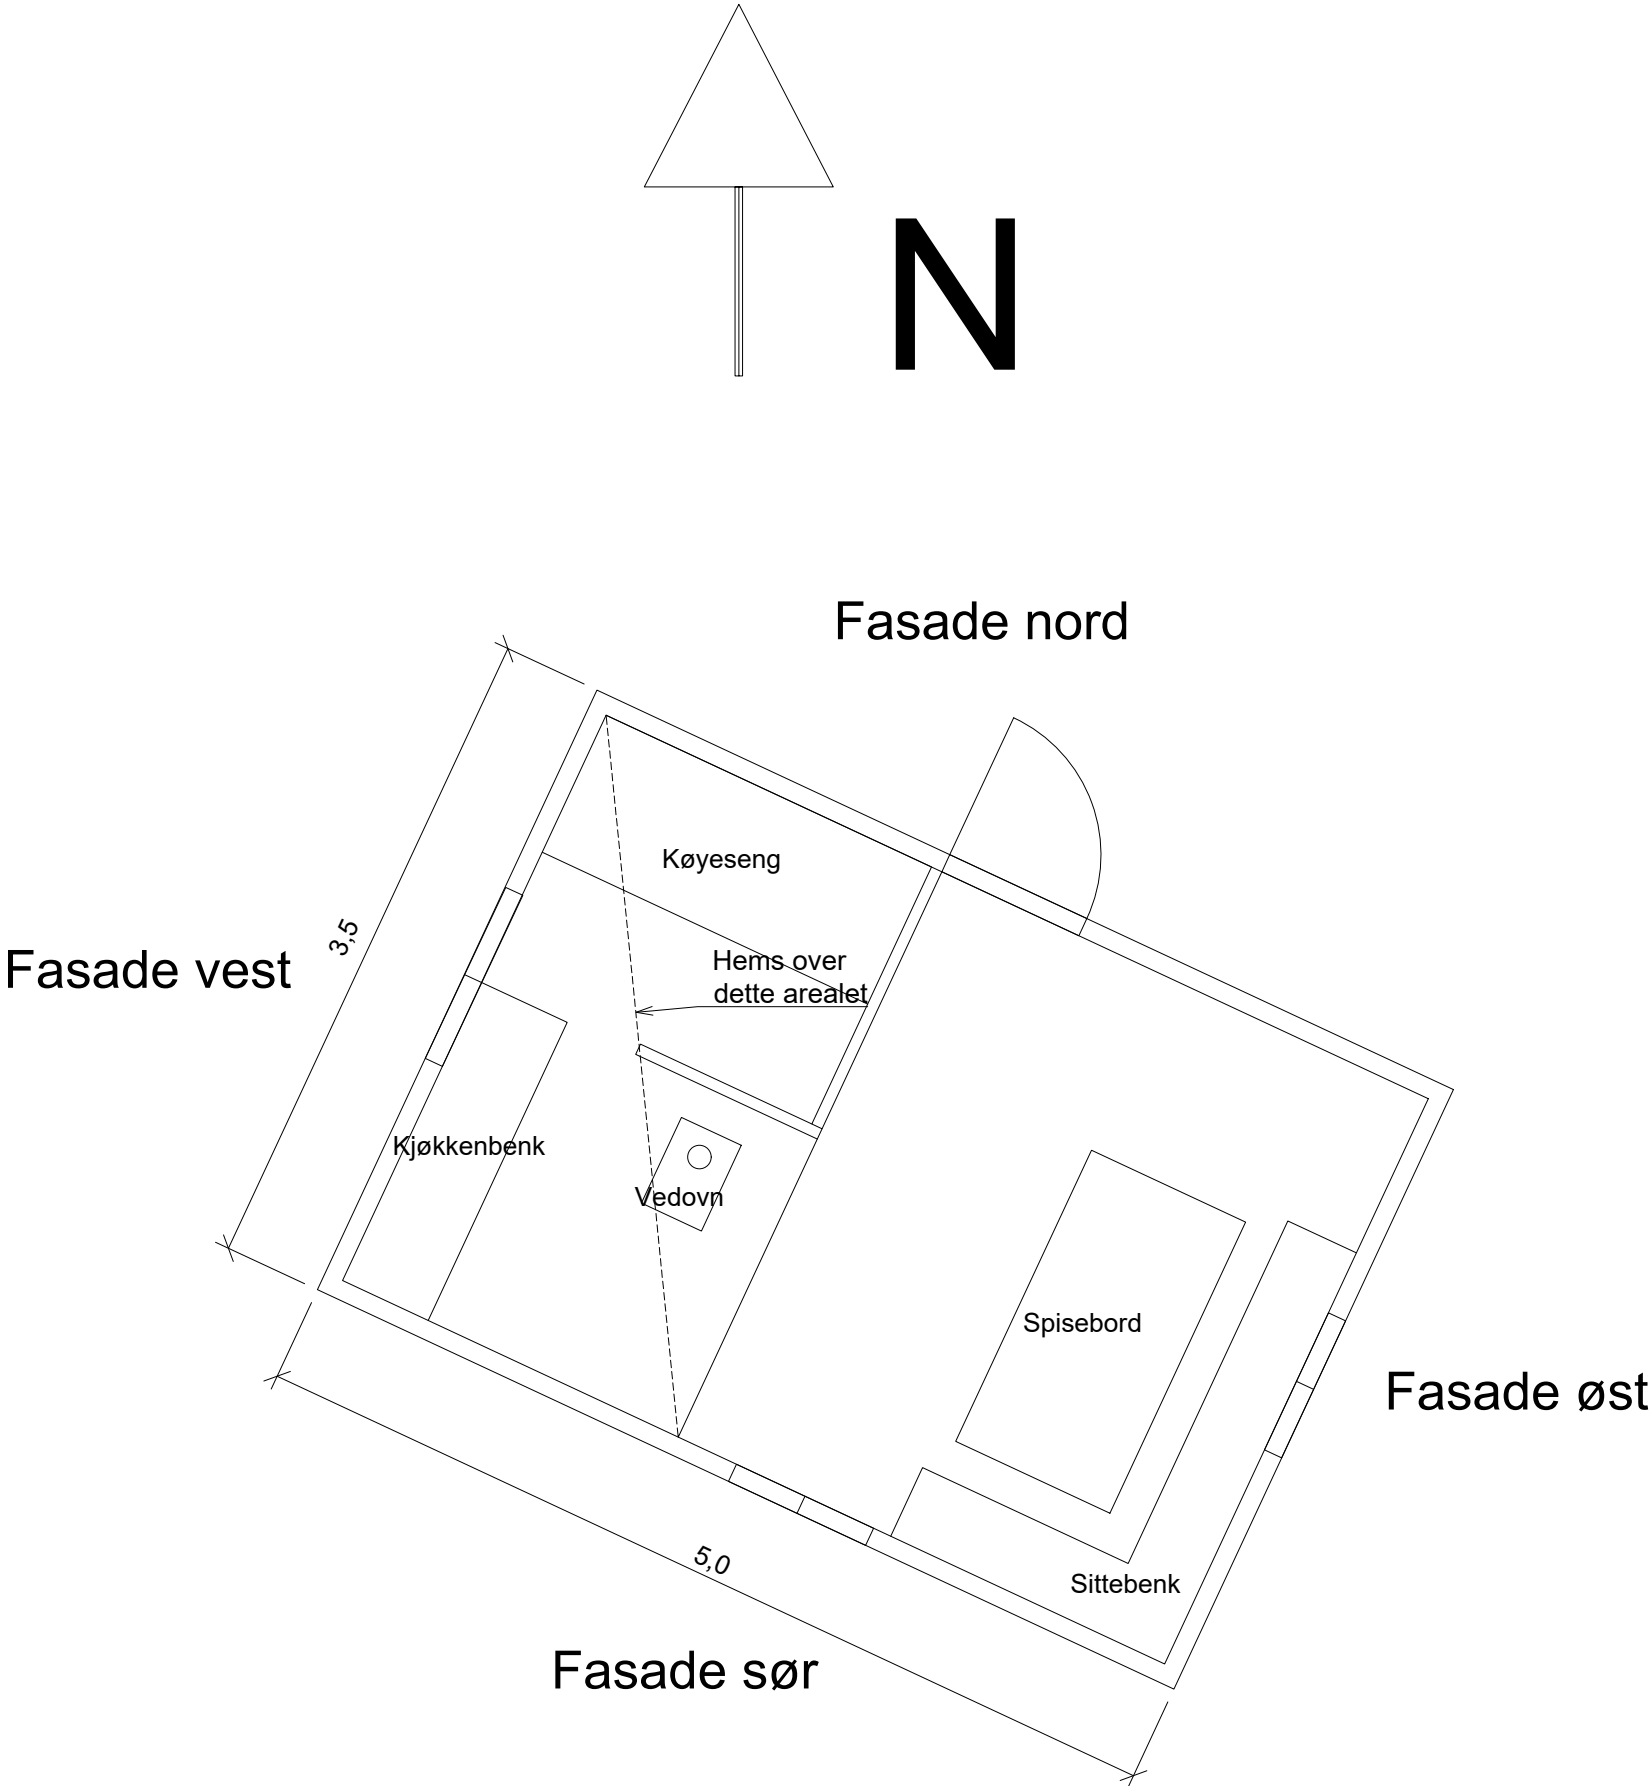

J01	2020-08-16	For byggesøknad	EgABe	HaPre	HaPre
Rev.	Dato	Beskrivelse	Utarbeidet	Fagkontroll	Godkjent
NTNUI Koiene				Målestokk (gjelder A3) 1:40	
Byggesøknad ny koie/hytte ved Mevatnet 3					
Plantegning av eksisterende koie som søkes revet					
		Oppdragsnummer	Tegningsnummer	Revisjon	
			02	J01	

C:\Users\agabe\OneDrive - Norconsult Group\Desktop\hytte koie\Eksist Mevatnet\Tegninger eksist koie byggesøknad.dwg - EgABe - Plottet: 2020-08-16, 13:05:48 - LAYOUT = 03


Fasade øst

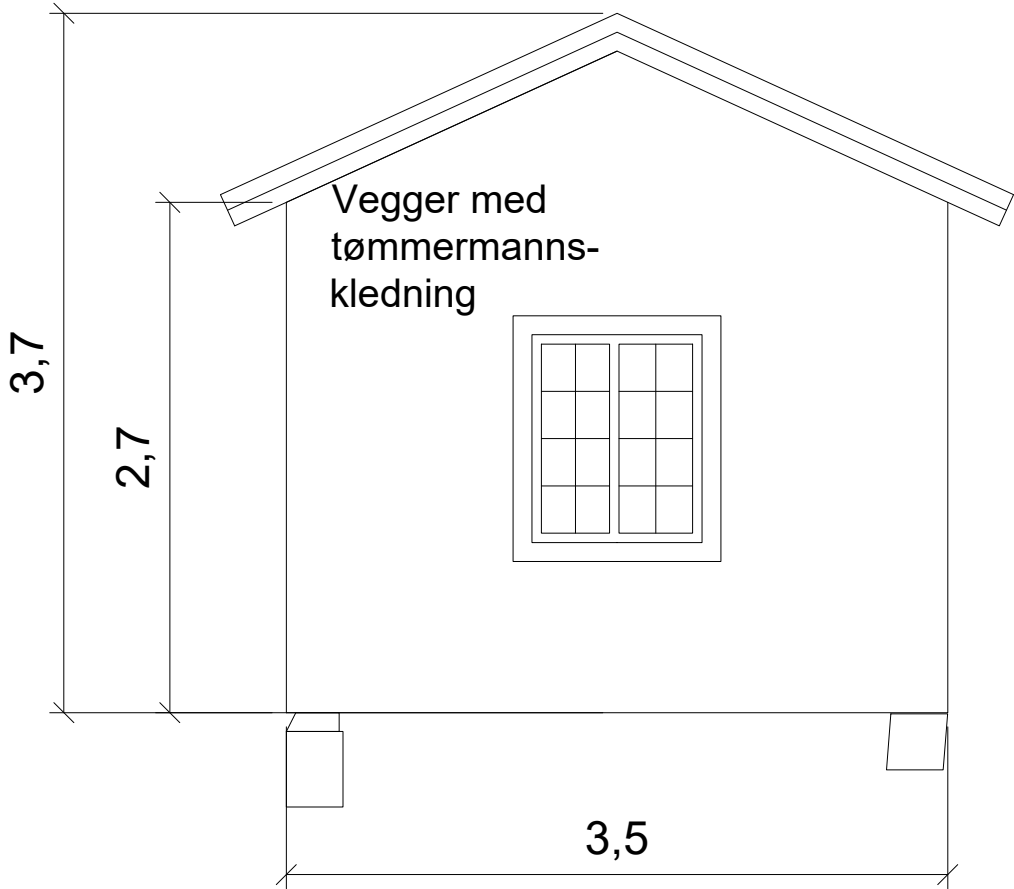

J01	2020-08-16	For byggesøknad	EgABe	HaPre	HaPre
Rev.	Dato	Beskrivelse	Utarbeidet	Fagkontroll	Godkjent
NTNUI Koiene				Målestokk (gjelder A3) 1:40	
Byggesøknad ny koie/hytte ved Mevatnet 3					
Eksisterende koie som søkes revet					
Fasade mot øst					
Målenhet [meter]					
		Oppdragsnummer	Tegningsnummer 03		Revisjon J01


C:\Users\egabe\OneDrive - Norconsult Group\Desktop\Ny koie\Eksist Mevatnet\Tegninger eksist koie byggesøknad.dwg - EgABe - Plottet: 2020-08-16, 13:06:05 - LAYOUT = 04

Fasade vest

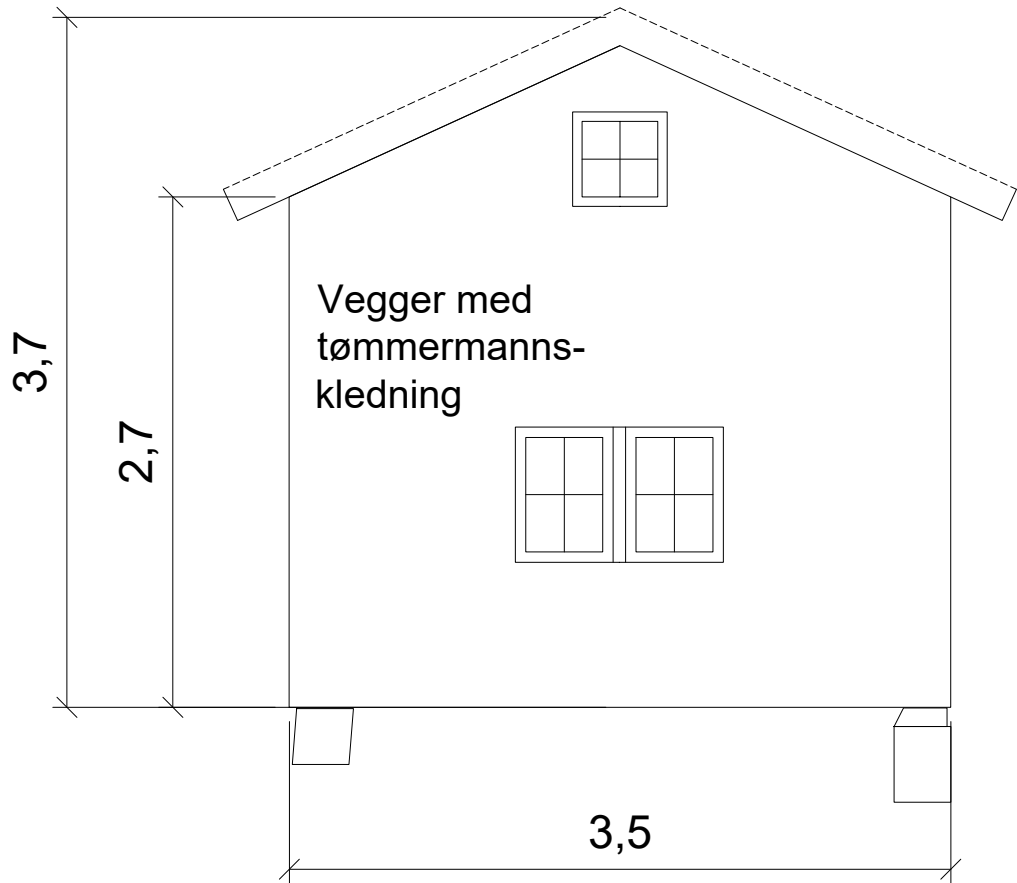

J01	2020-08-16	For byggesøknad	EgABe	HaPre	HaPre
Rev.	Dato	Beskrivelse	Utarbeidet	Fagkontroll	Godkjent
NTNUI Koiene				Målestokk (gjelder A3) 1:40	
Byggesøknad ny koie/hytte ved Mevatnet 3					
Eksisterende koie som søkes revet					
Fasade mot vest					
Målenhet [meter]					
		Oppdragsnummer	Tegningsnummer 04		Revisjon J01


C:\Users\agabel\OneDrive - Norconsult Group\Desktop\Ny koie\Eksist Mevatnet\Tegninger eksist koie byggesøknad.dwg - EgABe - Plottet: 2020-08-16, 13:06:19 - LAYOUT = 05"

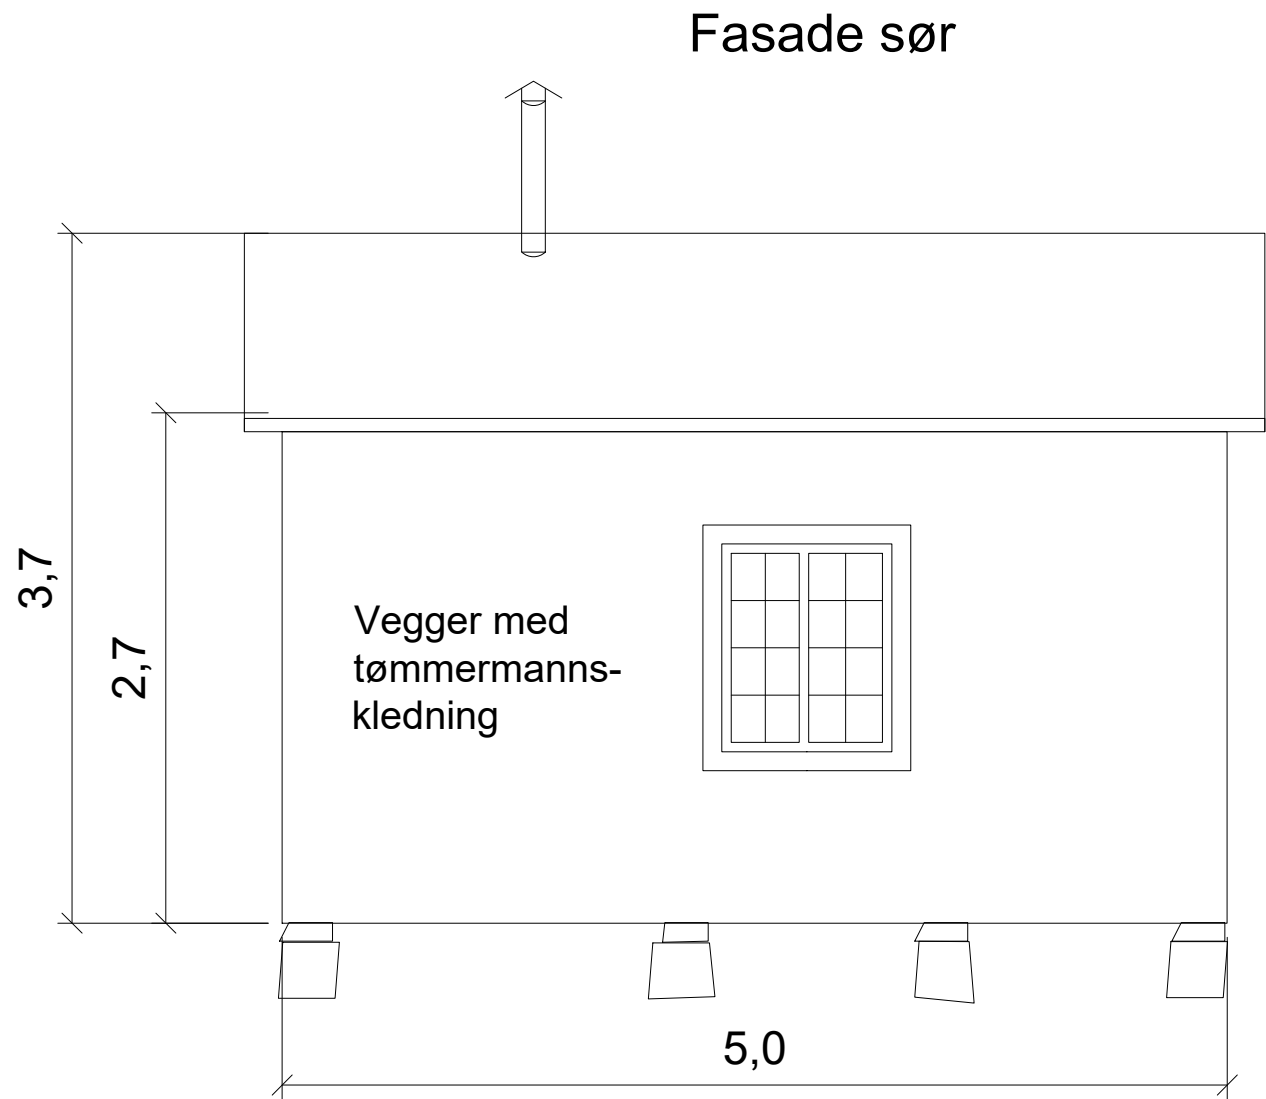

J01	2020-08-16	For byggesøknad	EgABe	HaPre	HaPre
Rev.	Dato	Beskrivelse	Utarbeidet	Fagkontroll	Godkjent
NTNUI Koiene				Målestokk (gjelder A3) 1:40	
Byggesøknad ny koie/hytte ved Mevatnet 3					
Eksisterende koie som søkes revet					
Fasade mot sør					
Målenhet [meter]					
			Oppdragsnummer	Tegningsnummer	Revisjon
				05	J01

C:\Users\agabel\OneDrive - Norconsult Group\Desktop\Ny koie\Eksist Mevatnet\Tegninger eksist koie byggesøknad.dwg - EgABe - Plottet: 2020-08-16, 13:06:3 - LAYOUT = 06

Fasade nord

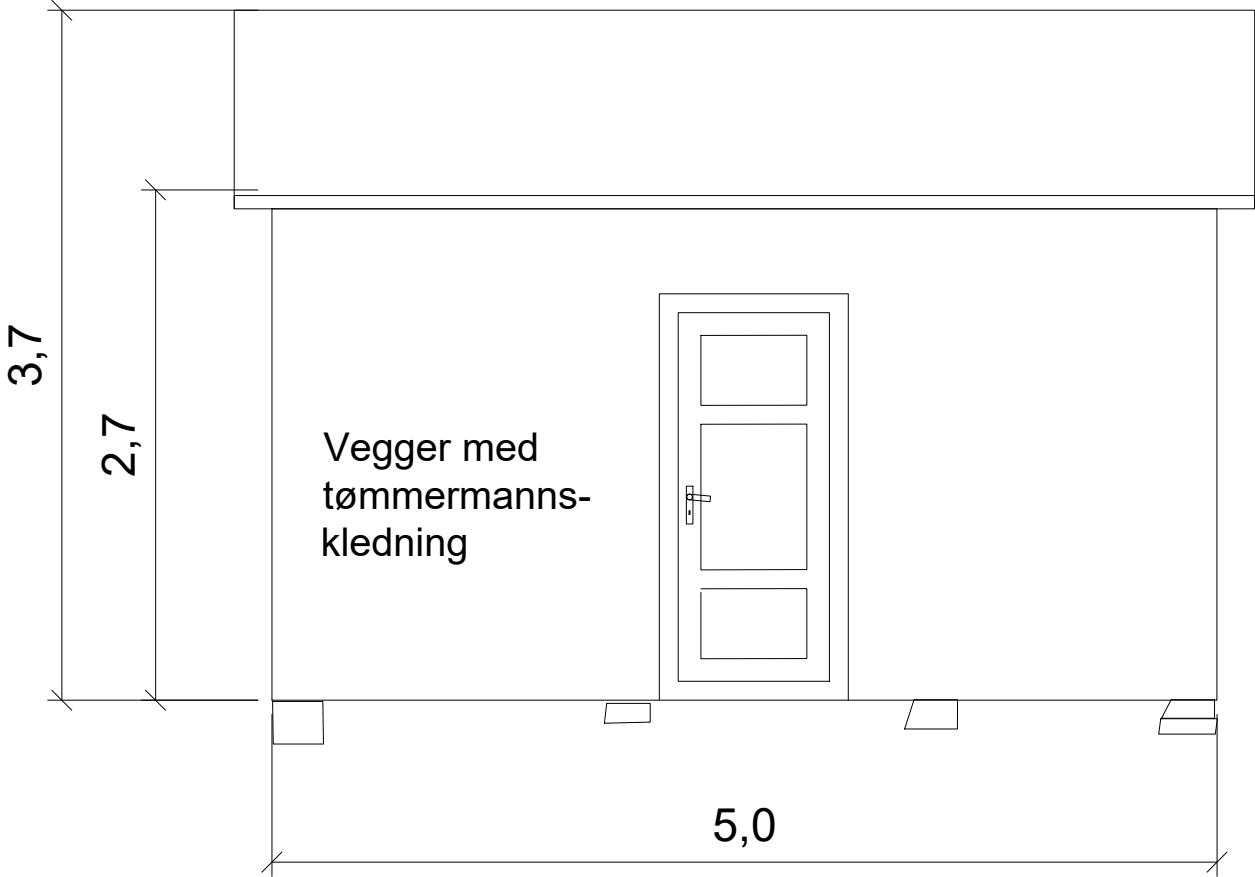

J01	2020-08-16	For byggesøknad	EgABe	HaPre	HaPre
Rev.	Dato	Beskrivelse	Utarbeidet	Fagkontroll	Godkjent
NTNUI Koiene				Målestokk (gjelder A3) 1:40	
Byggesøknad ny koie/hytte ved Mevatnet 3					
Eksisterende koie som søkes revet					
Fasade mot nord					
Målenhet [meter]					
			Oppdragsnummer	Tegningsnummer 06	Revisjon J01