


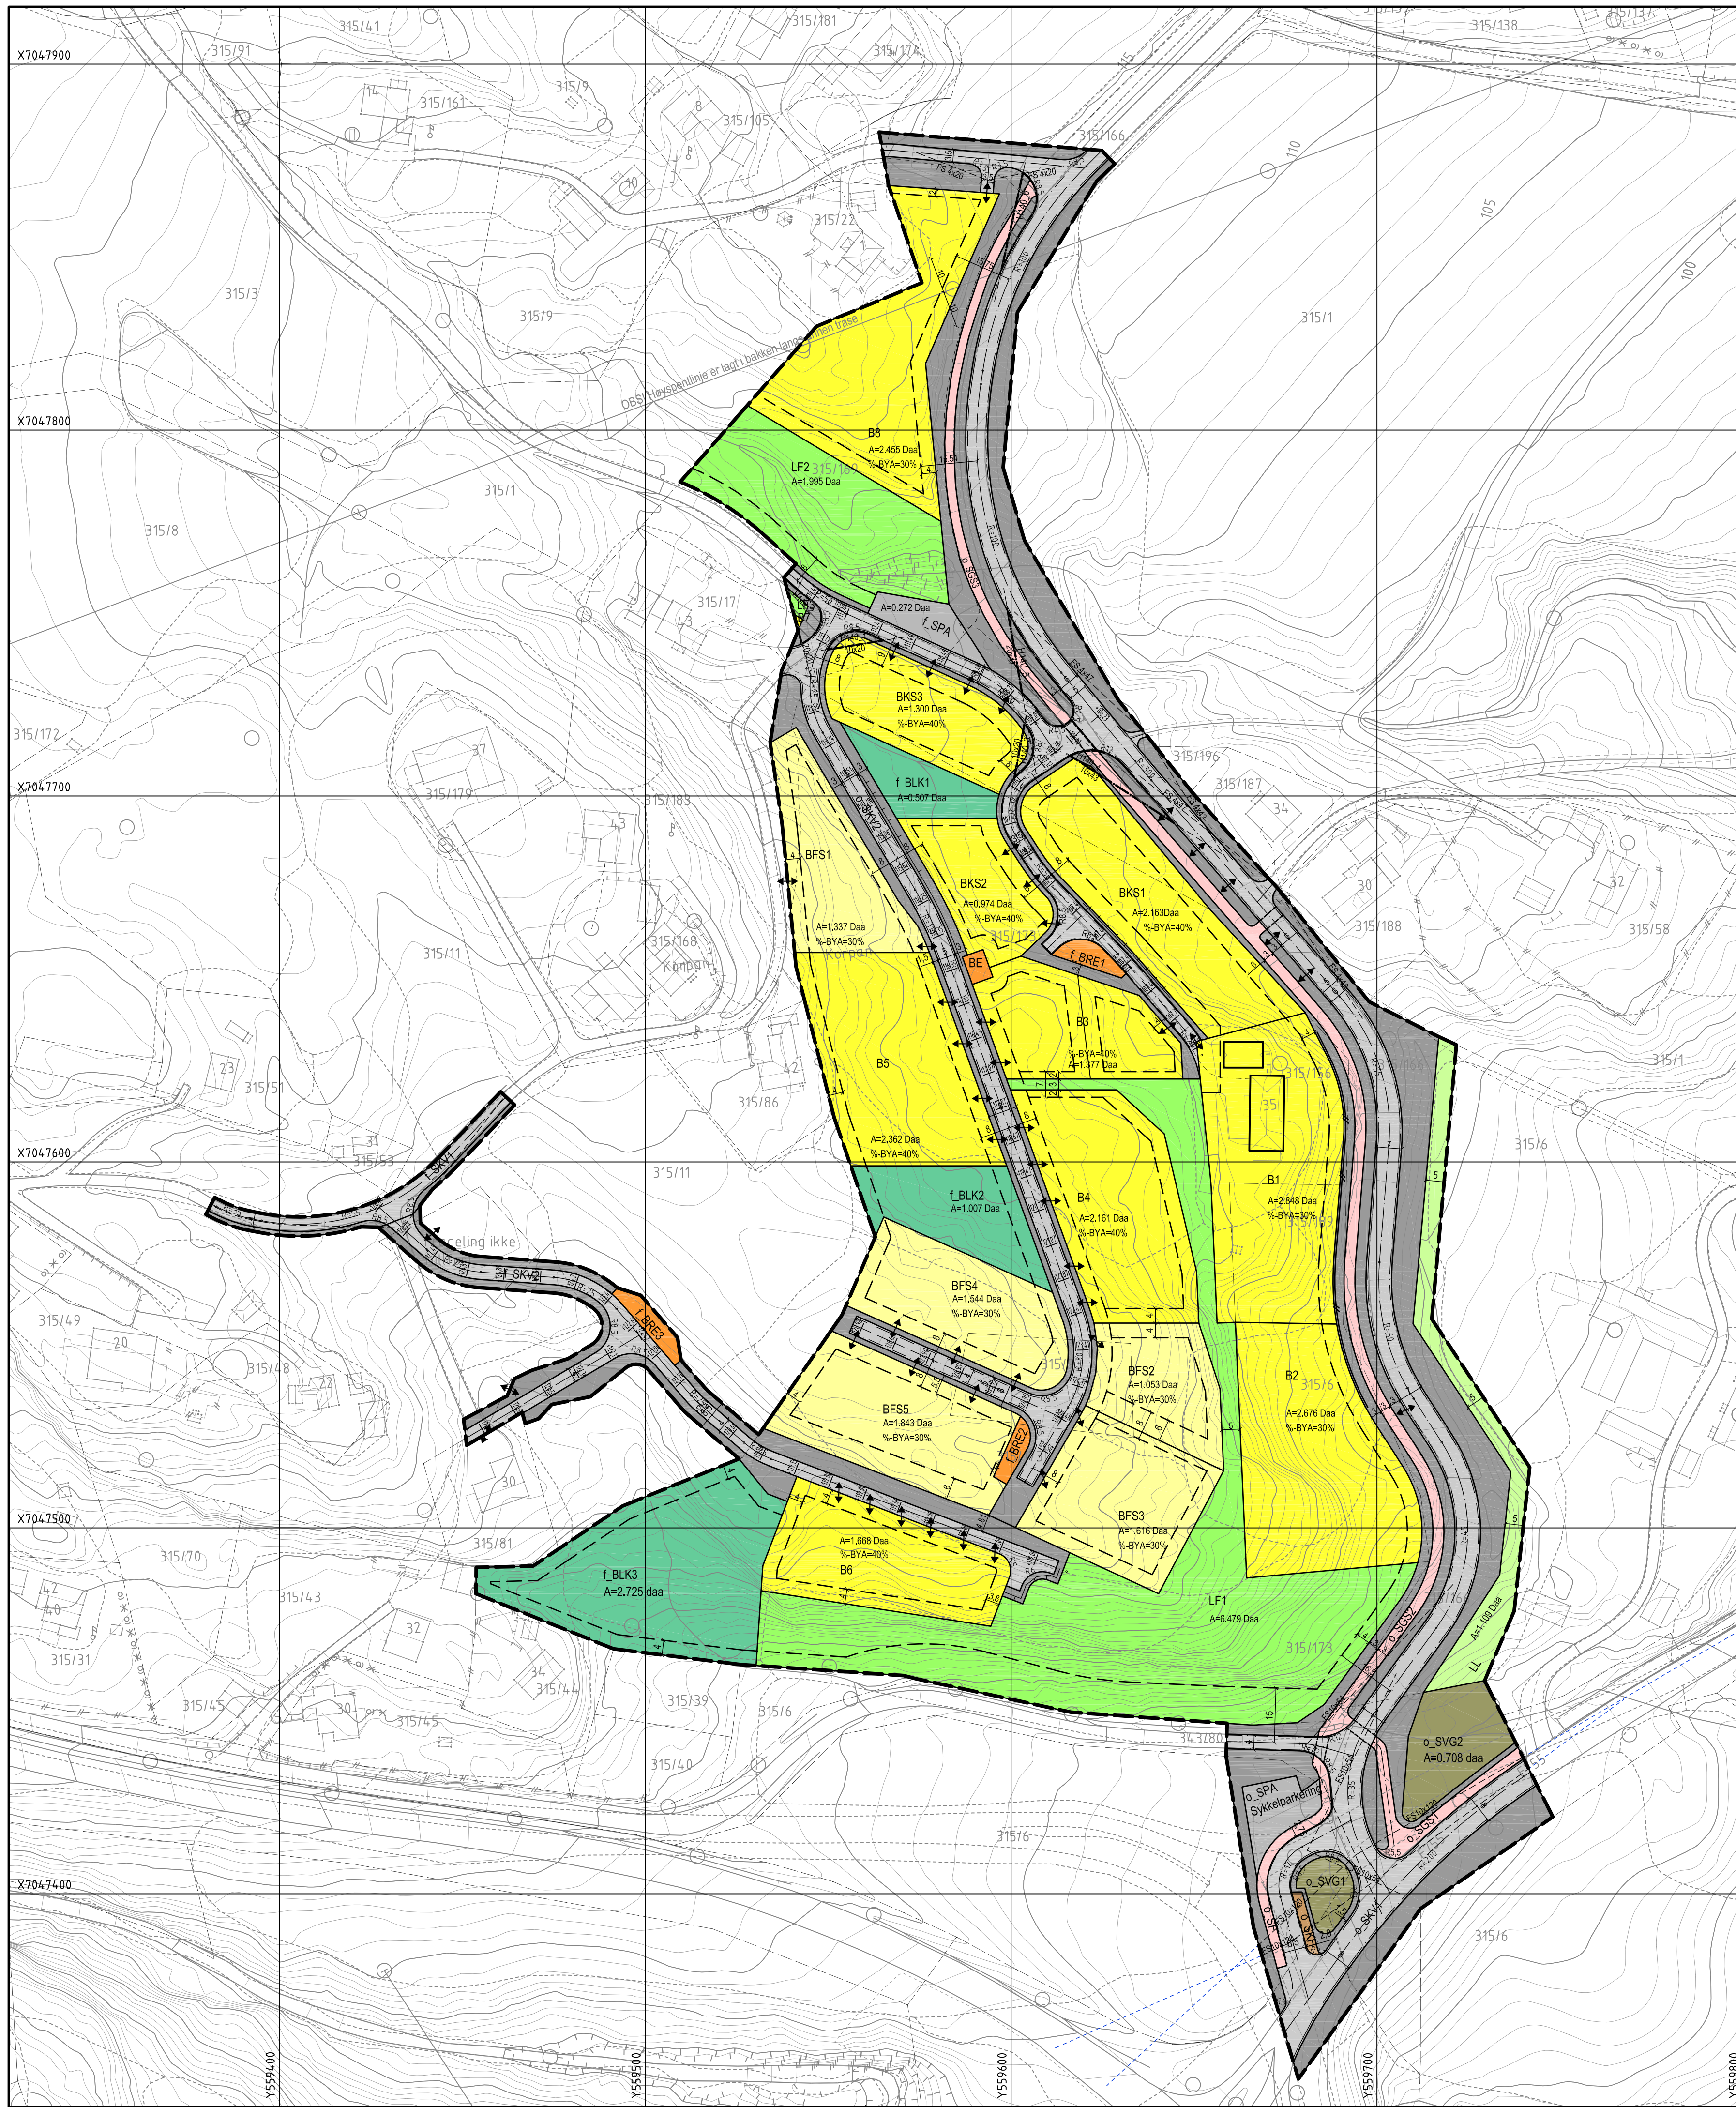

TEGNFORKLARING

Jf. Plan- og bygningsloven 2008, kap.12 Reguleringsplan

§ 12-5 Arealformål

- ## 1. Bebyggelse og anlegg

- | | |
|-----|--|
| B | Bøllgebetyggelse (1110) |
| BFS | Bøllgebetyggelse-frittliggende småhusbetyggelse (1111) |
| BKS | Bøllgebetyggelse-Konsentrert småhusbetyggelse (1112) |
| BE | Energianlegg (1510) |
| BRE | Renovasjonsanlegg (1550) |
| BLK | Lekeplass (1610) |

2. Samferdselsanlegg og teknisk infrastruktur

- | | |
|-----|---|
| SKV | Kjøreveg (2011) |
| SF | Fortau (2012) |
| SGS | Gang- /sykkelveg (2015) |
| SVT | Annen veggrunn - tekniske anlegg (2018) |
| SVG | Annen veggrunn - grantareal (2019) |
| SKH | Kollektivholdeplass (2073) |
| SPA | Parkering (2080) |

5. Landbruks-, natur og friluftsområder samt reindrift

- | | |
|----|------------------------|
| LL | Landbruksformål (5011) |
| LF | Friluftsmål (5130) |

§ 12-6. Hensynssoner

a.1) Sikringssoner

- H140 Frisiktsone

Linjetyper

- | | |
|-----------|---|
| — — — — — | Planens begrensning 1201 |
| — — — — — | Formålsgrænse 1202 |
| — — — — — | Regulert tomtengrense 1203 |
| — — — — — | Byggegrense 1211 |
| — — — — — | Betbyggelse som inngår i planen 1214 |
| — — — — — | Regulert senterlinje 1221 |
| - - - - - | Friskilidje 1222 |
| — — — — — | Regulert kant kjørebane 1223 |
| - - - - - | Regulert følgegerleif 1226 |
| — — — — — | Regulert Støttemur 1228 |
| — — — — — | Måle- og avstandslinje 1259 |
| — — — — — | Grense for skråningsone |
| — — — — — | Regulert høyde (nøyaktighets angitt +/- 0,5m) |

Symboler

- Avkjørsel - både Inn og utkjøring 1219

Planområde

- Planområde

Ingress for feltnavn

- | | |
|----------------|------------------|
| f_ | Felles formål |
| o_ | Offentlig formål |
| Ingen Ingress: | Annet elerskap |



DETALJREGULERING FOR KORPAN

PLANID: 5054 2019 001

REGULERINGSBESTEMMELSER FØLGER SOM VEDLEGG

REVISJON		DATE	SAKS/TEGN
SAKSBEHANDLING IFLG PLAN- OG BYGNINGSLOVEN	SAKSNR	DATE	SAKS/TEGN
Forsvarskommune ending	Fosna-Folket	26.03.2019	ROB
1. gangs behandling i det faste utvalget for plansaker			
Offentlig ettersyn			
2. gangs behandling i det faste utvalget for plansaker			
Kommunestyrets vedtak (Egengodkjenning)			
Kunnsaker			
	TEGN	DATE	SAKS/TEGN
 Nordbohus Systembygg AS, Fosen	A2	14.10.2019	ROB