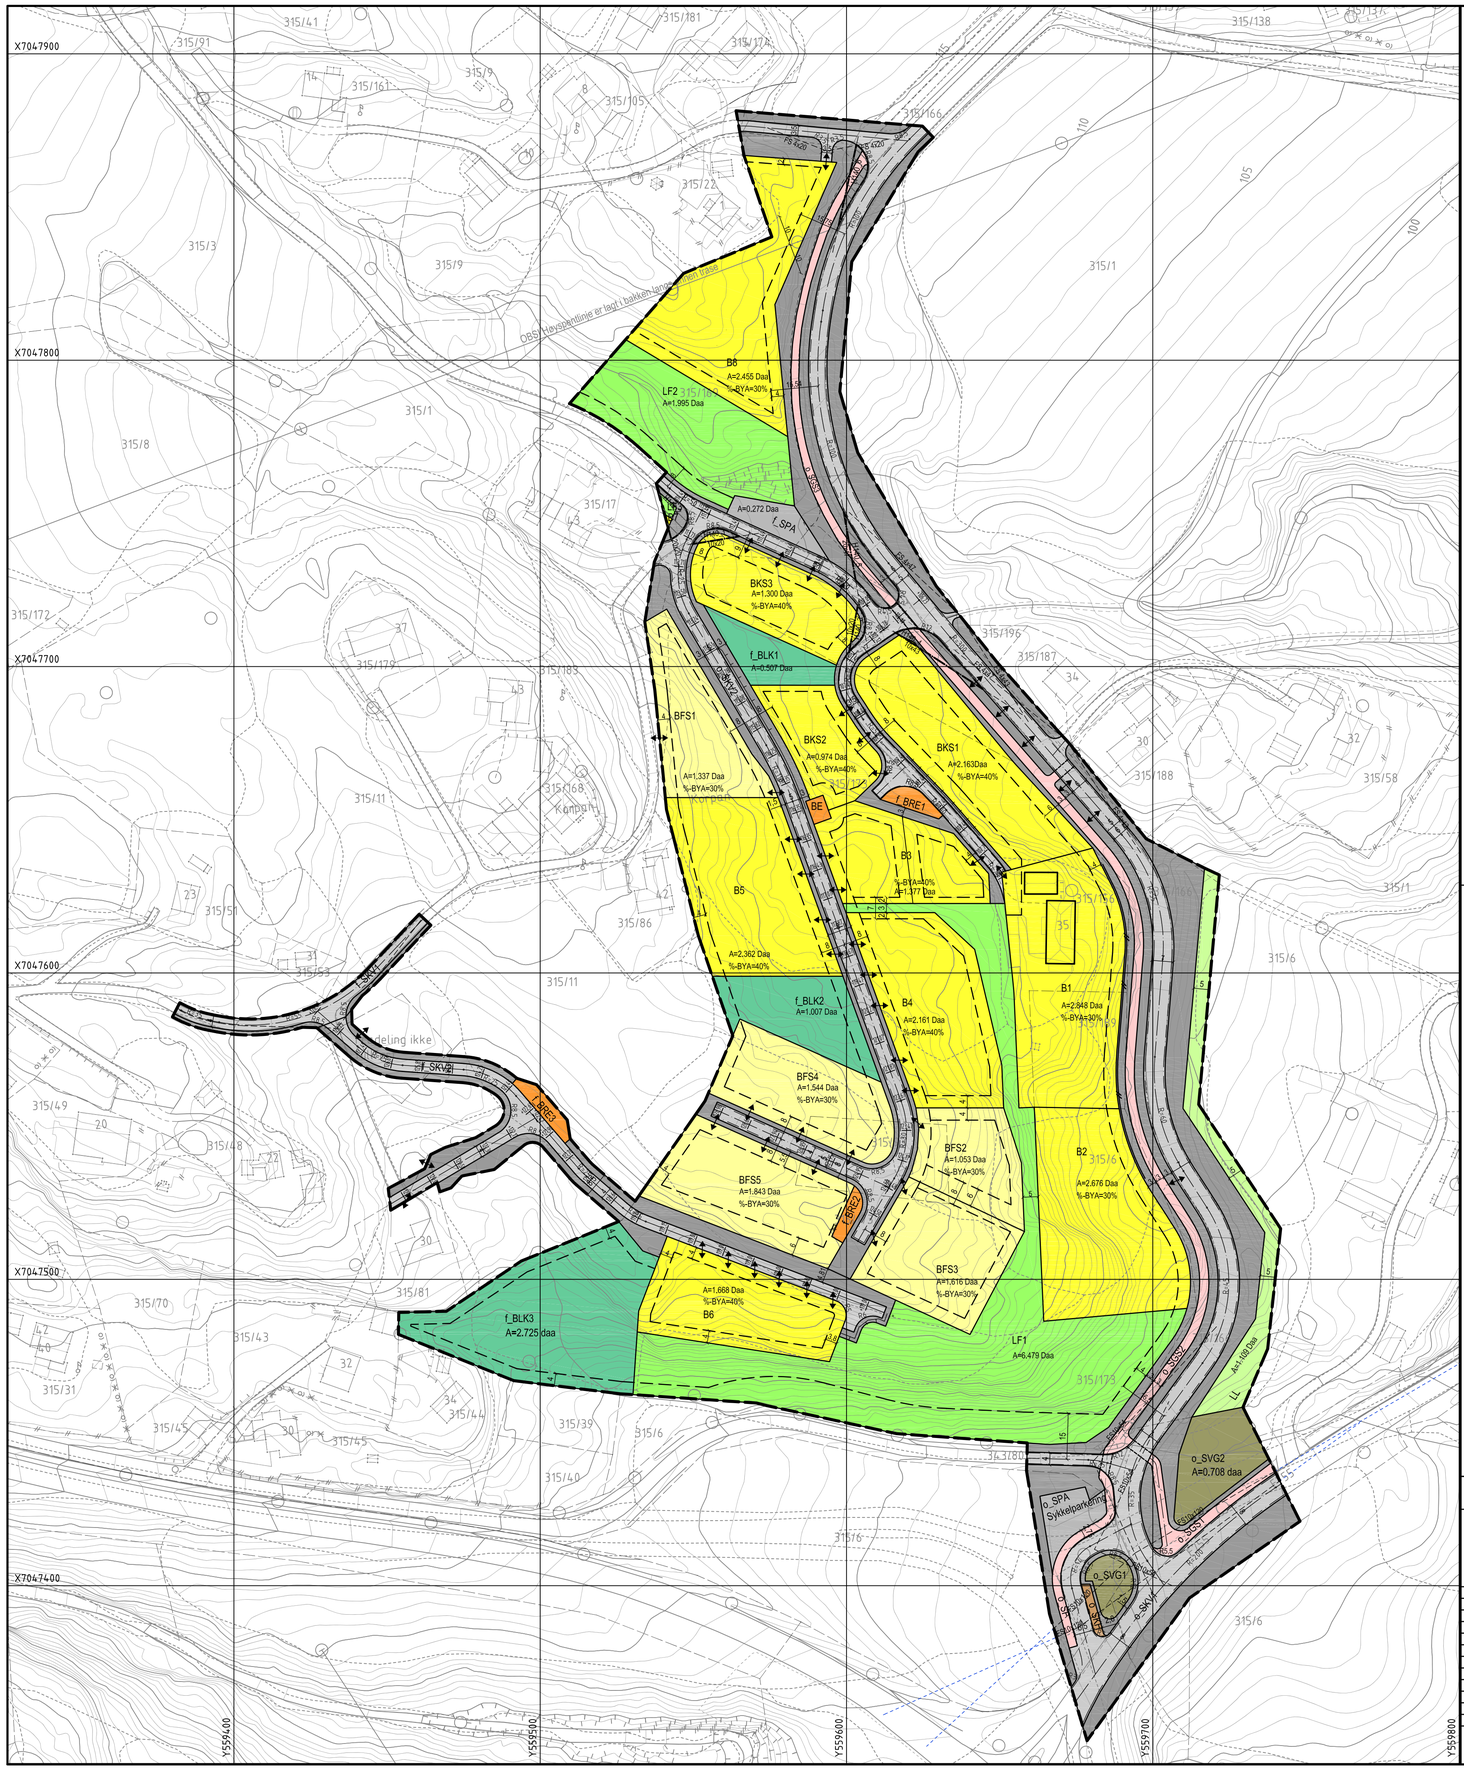

TEGNFORKLARING

Jf. Plan- og bygningsloven 2008, kap.12 Reguleringsplan

§ 12-5 Arealformål

1. Bebyggelse og anlegg

- B — Boligbebyggelse (1110)
- BFS — Boligbebyggelse-fritliggende småhusbebyggelse (1111)
- BKS — Boligbebyggelse-Konsentrert småhusbebyggelse (1112)
- BE — Energianlegg (1510)
- BRE — Renovasjonsanlegg (1550)
- BLK — Lekeplass (1610)

2. Samferdselsanlegg og teknisk infrastruktur

- SKV — Kjøreveg (2011)
- SF — Fortau (2012)
- SGS — Gang- /sykkelveg (2015)
- SVT — Annen veggrunn - tekniske anlegg (2018)
- SVG — Annen veggrunn - grøntareal (2019)
- SKH — Kollektivholdeplass (2073)
- SPA — Parkering (2080)

5. Landbruks-, natur og friluftsområder samt reindrift

- LL — Landbruksformål (5011)
- LF — Friluftsformål (5130)

§ 12-6. Hensynssoner

a.1) Sikringssoner

- H140 — Frisiktsone

Linjetyper

- Planens begrensning 1201
- Formålsgrense 1202
- Regulert tomtegrense 1203
- Byggegrense 1211
- Bebyggelse som inngår i planen 1214
- Regulert senterlinje 1221
- Frisiktlinje 1222
- Regulert kant kjørebane 1223
- Regulert fotgjengerfelt 1226
- Regulert Stattemur 1228
- Måle- og avstandslinje 1259
- Grense for sikringssone
- Regulert høyde (nøyaktighet angitt +/- 0,5m)

Symboler

- Avkjørsel - både inn og utkjøring 1219

Planområde

- Planområde

Ingress for feltnavn

- f_ Felles formål
- o_ Offentlig formål
- Ingen ingress: Annet eierskap

INDRE FOSEN KOMMUNE

DETALJREGULERING FOR KORPAN

PLANID: 5054 2019 001

REGULERINGSBESTEMMELSER FØLGER SOM VEDLEGG

Plankonsulent: NORDBOHUS AS
Prosjektnr: 18083_VOLLAVEIEN

EKVIDISTANSE 1M
MÅLESTOKK: 1:1000

0 10 20 30 40 50

K.sys.22 Euref 89, UTM 32, NN2000, Kart Infoland: FKB, matr. dat.6.3.16, Vegvesenet NVDB FKB45 innmåt 26.6.18

REVISJON	DATO	SAKSB/TEGN

SAKSBEHANDLING IFLG PLAN- OG BYGNINGSLOVEN	SAKSNR	DATO	SAKSB/TEGN
Forvarsellannonse ending	Fosna-Folket	26.03.2019	ROB
1. gangs behandling I det faste utvalget for plansaker			
Offentlig ettersyn			
2. gangs behandling I det faste utvalget for plansaker			
Kommunestyrets vedtak (Egengodkjenning)			
Kunngjøring			

	TEGN	DATO	SAKSB/TEGN
Nordbohus Systembygg AS, Fosen	A2	14.10.2019	ROB