
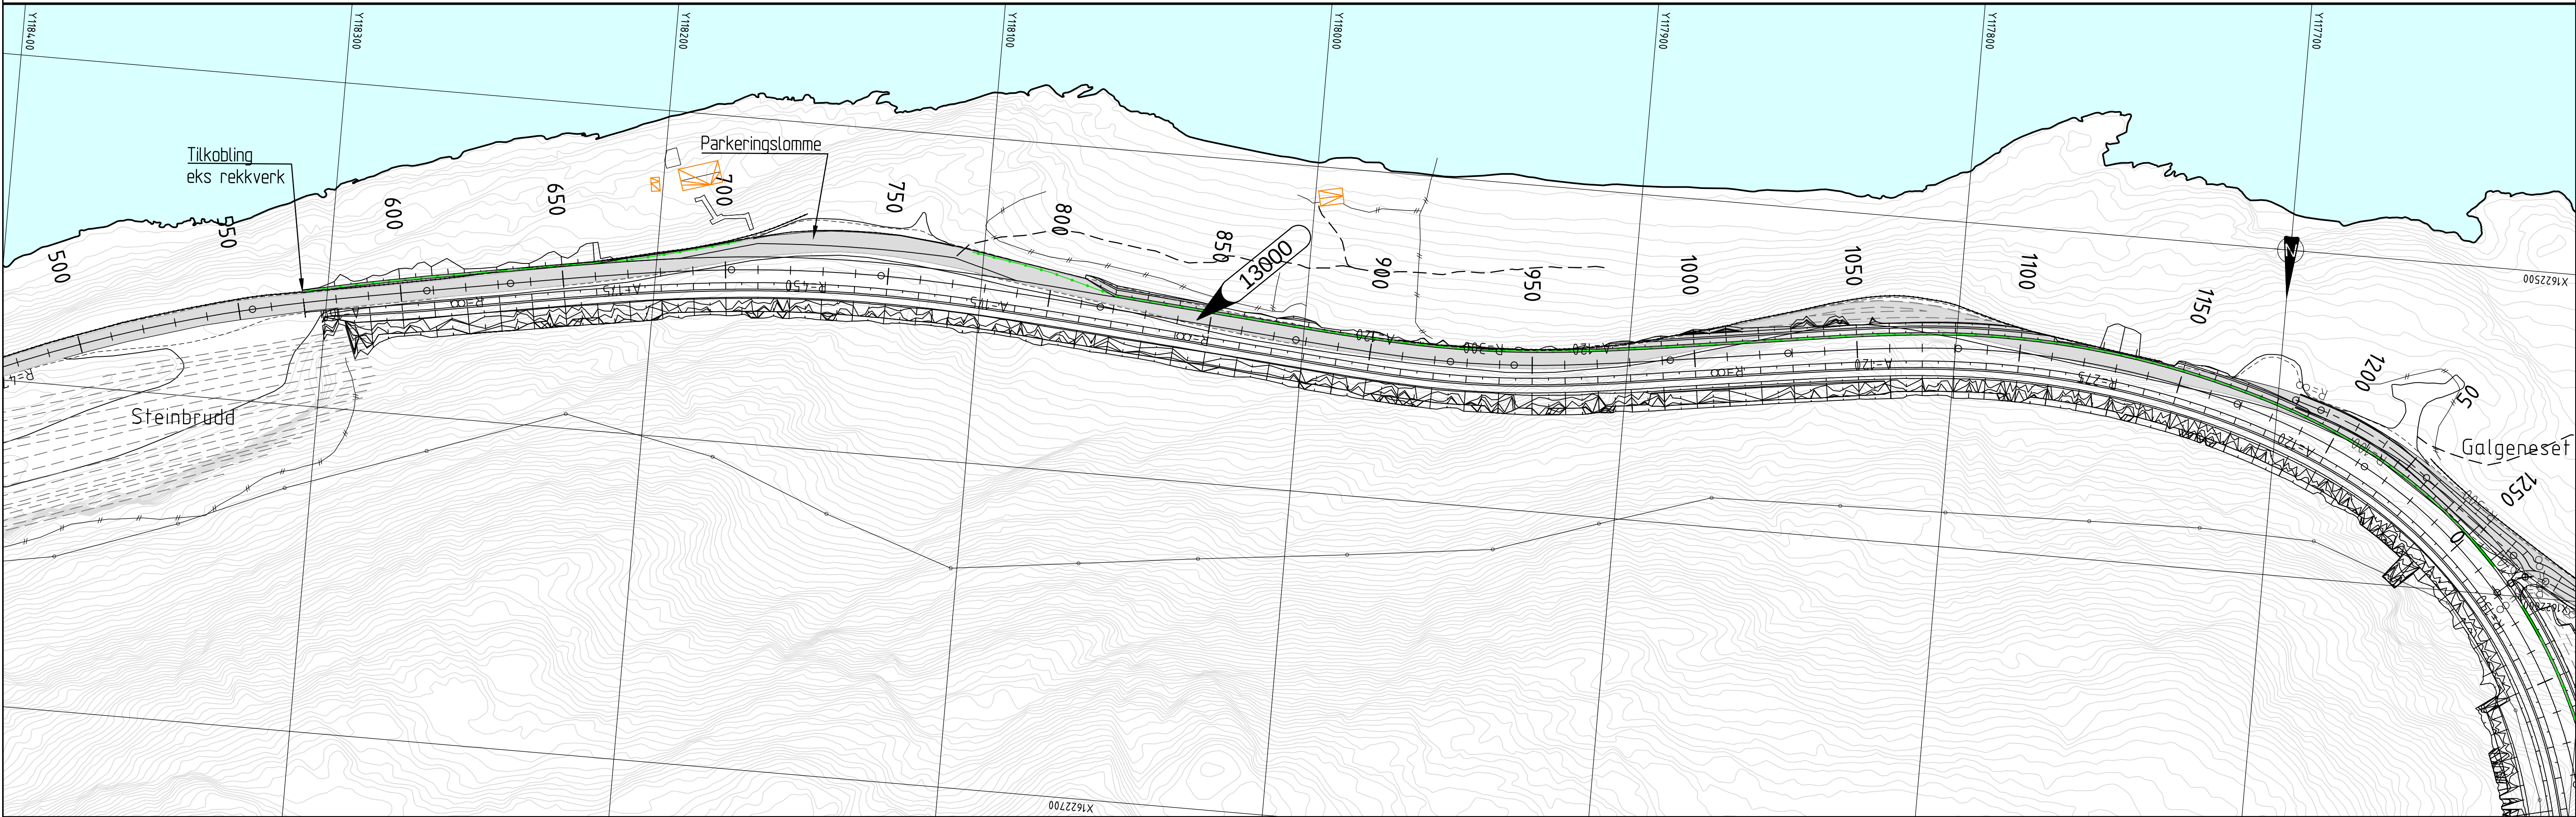


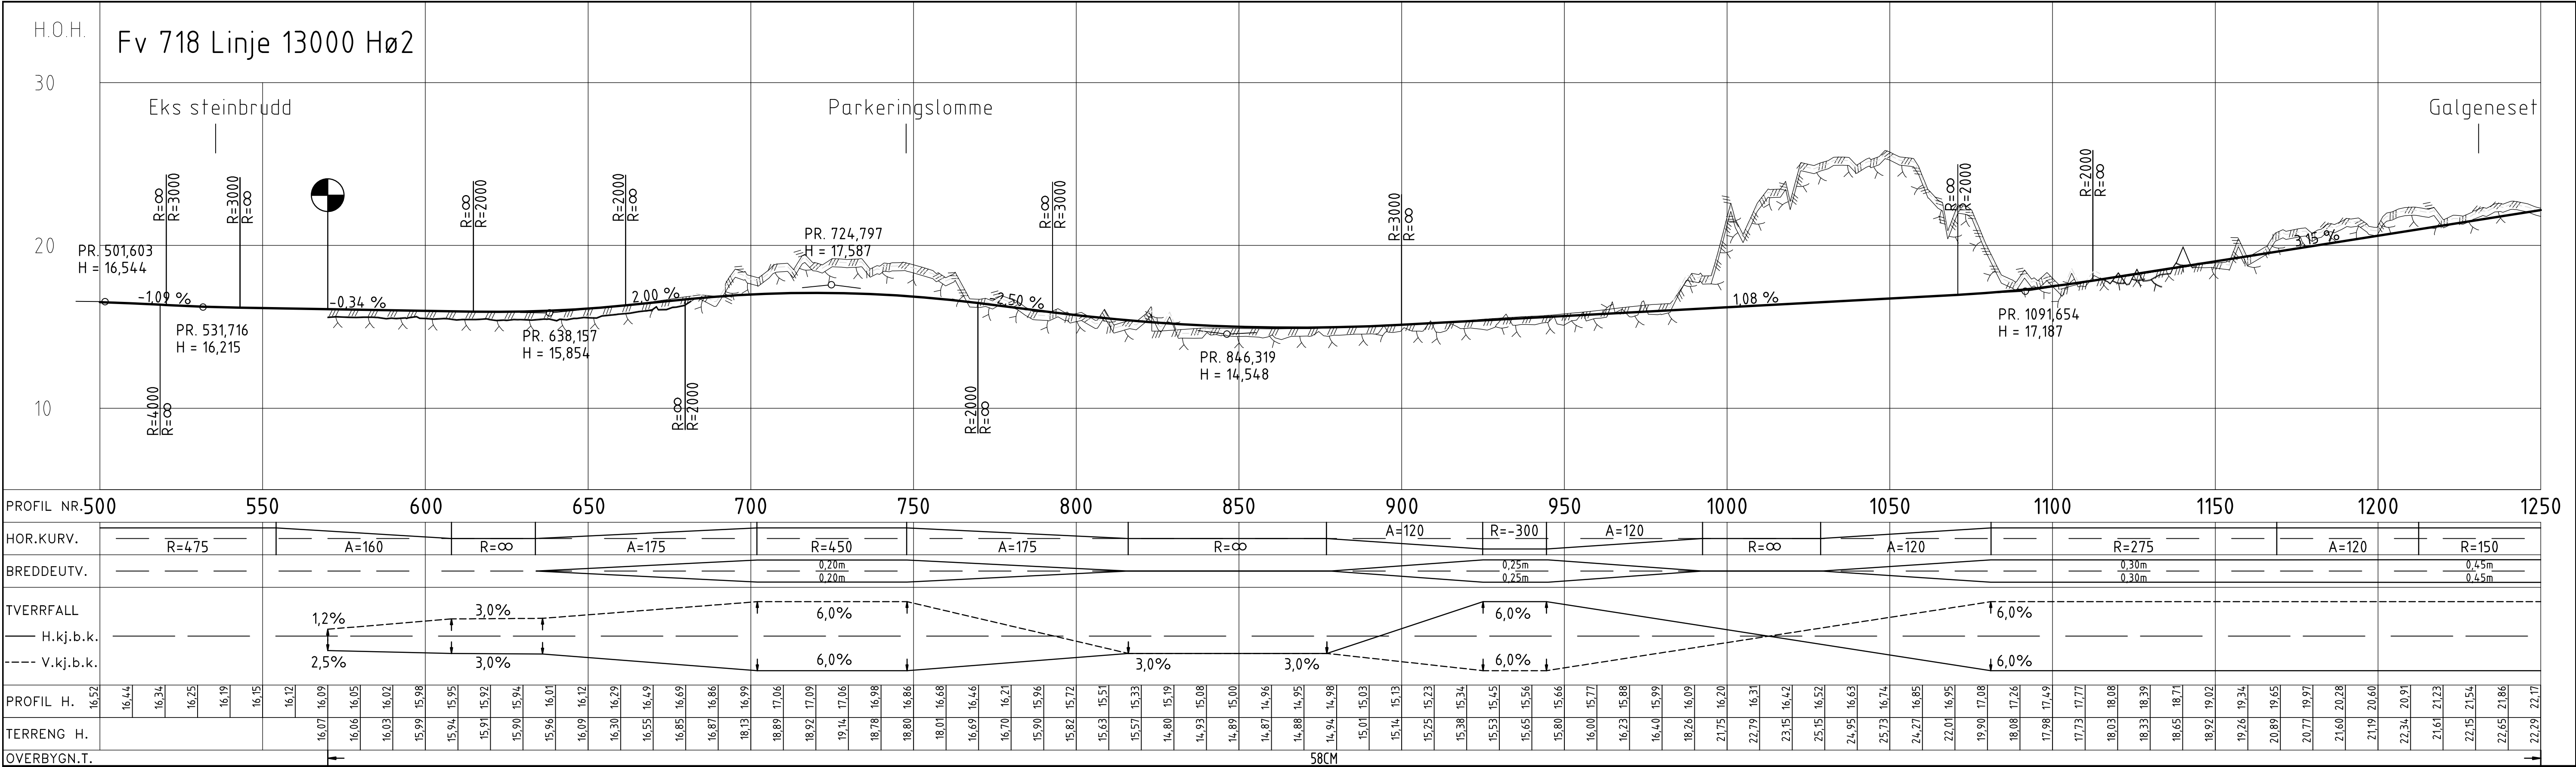

TEGNFORKLARING

Prosjektfert:

XXXXX ➔ Henvisning til vegmodell

- Kantstein
- Rekkverk
- Gjerde
- Støyskjerm
- Mur
- Rekkverksende
- Frisikt

Eksisterende:

- Eiendomsgrænse
- Veg
- Bygning
- Bygning rives

MERKNADER



- Koordinatsystem: Euref89 NTM, sone 9. Høydegrunntag: NN2000.



-

HENVISNINGER

-

Revisjon	Revisjonen gjelder	Utb. b.	Kontr.	Godkj.	Rev. dato
 Trøndelag fylkeskommune		Tegningsdato 20.11.2020			
Fv 718 HP 01 Rødsjø x Leira		Bestiller Tone Hammer			
Parsell: Aunbukta - Årløtten		Produsert for Trøndelag fylkeskommune			
		Produsert av ViaNova Trondheim AS			
					
Oversikt. Plan og profil.		Prosjektnummer 407 966			
Linje 13000 Hø2. Pr. 500-1250		Saksnummer 202000949			
		Arkivreferanse			
		Målestokk A1 1:1000 / 1:200			
		Byggeværksnummer			
KONKURRANSEGRUNNLAG		Koordinatsystem EUREF89 NTM 9/NN2000			
Utarbeidet av JIV	Kontrollert av JKS	Godkjent av HBP	Konsulentarkiv Q.1.1201912019063	Tegningsnummer/ revisjonsbokstav	
				C062	

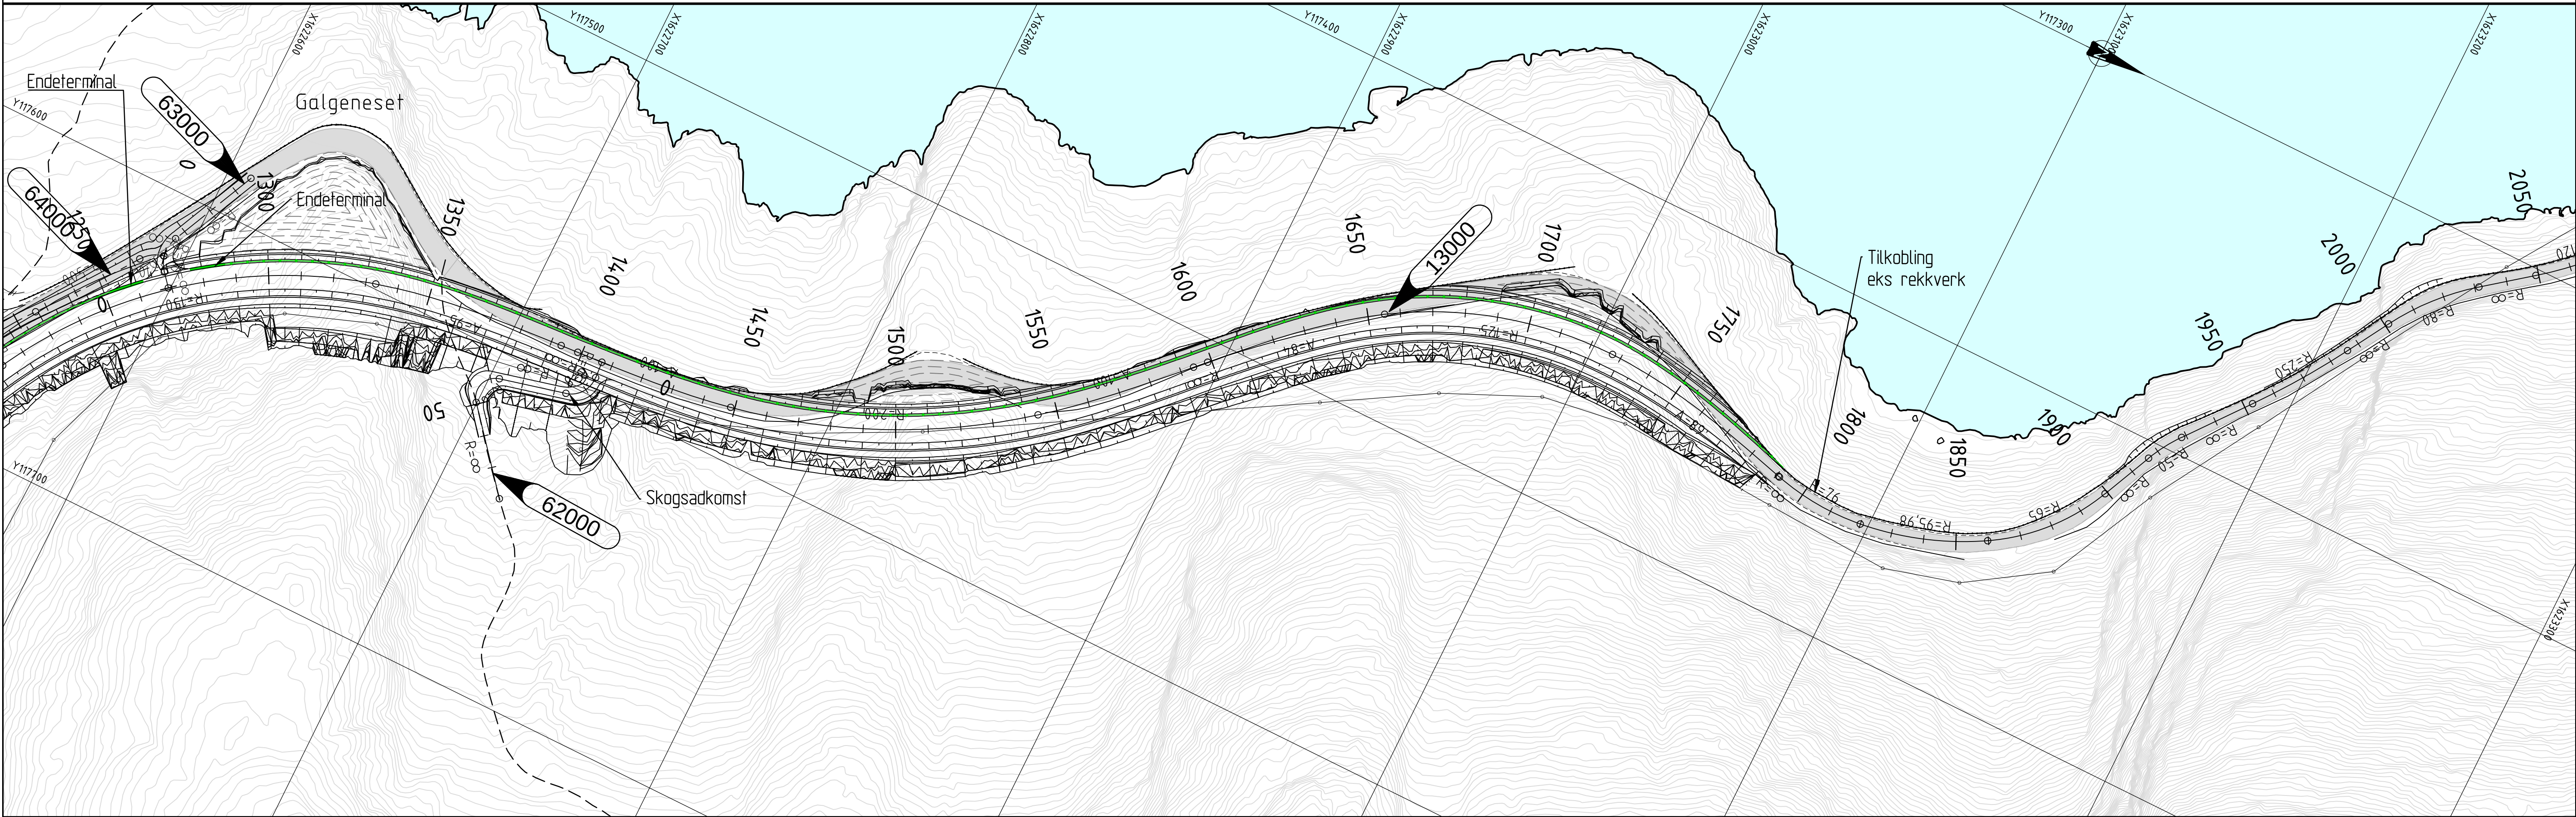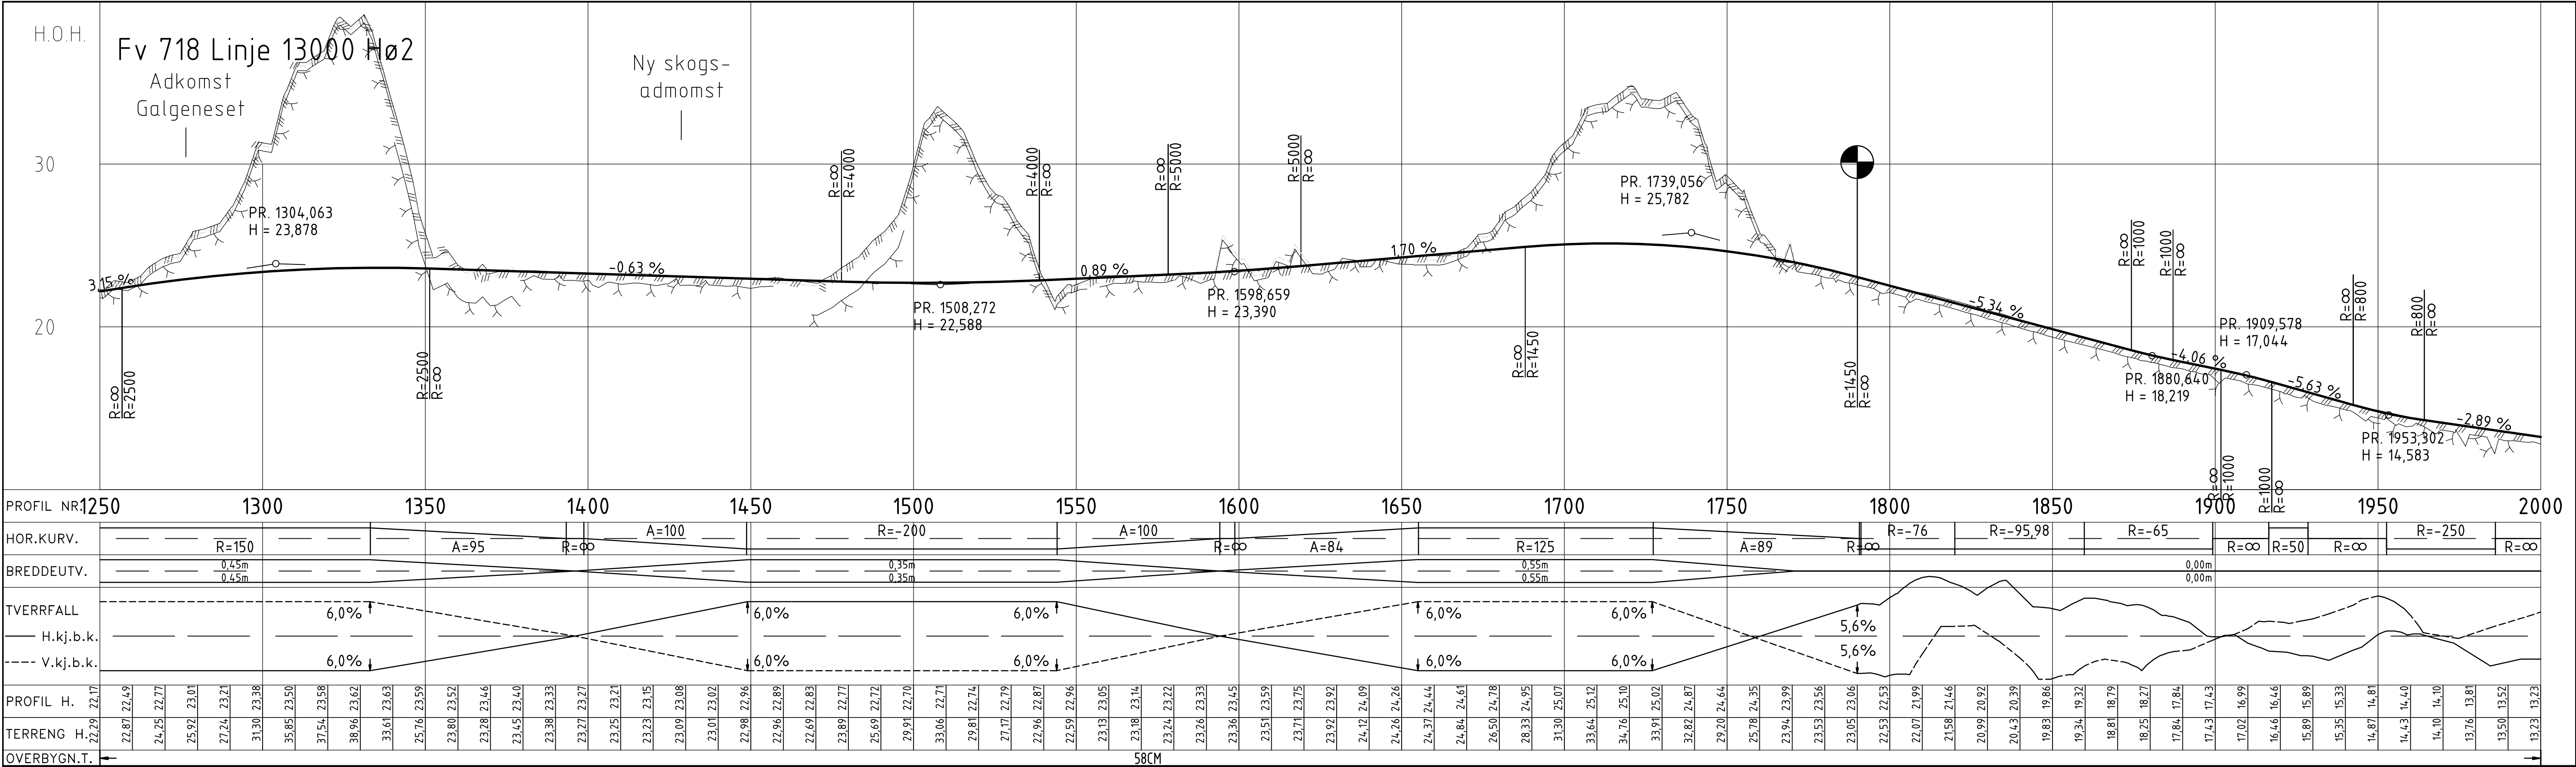

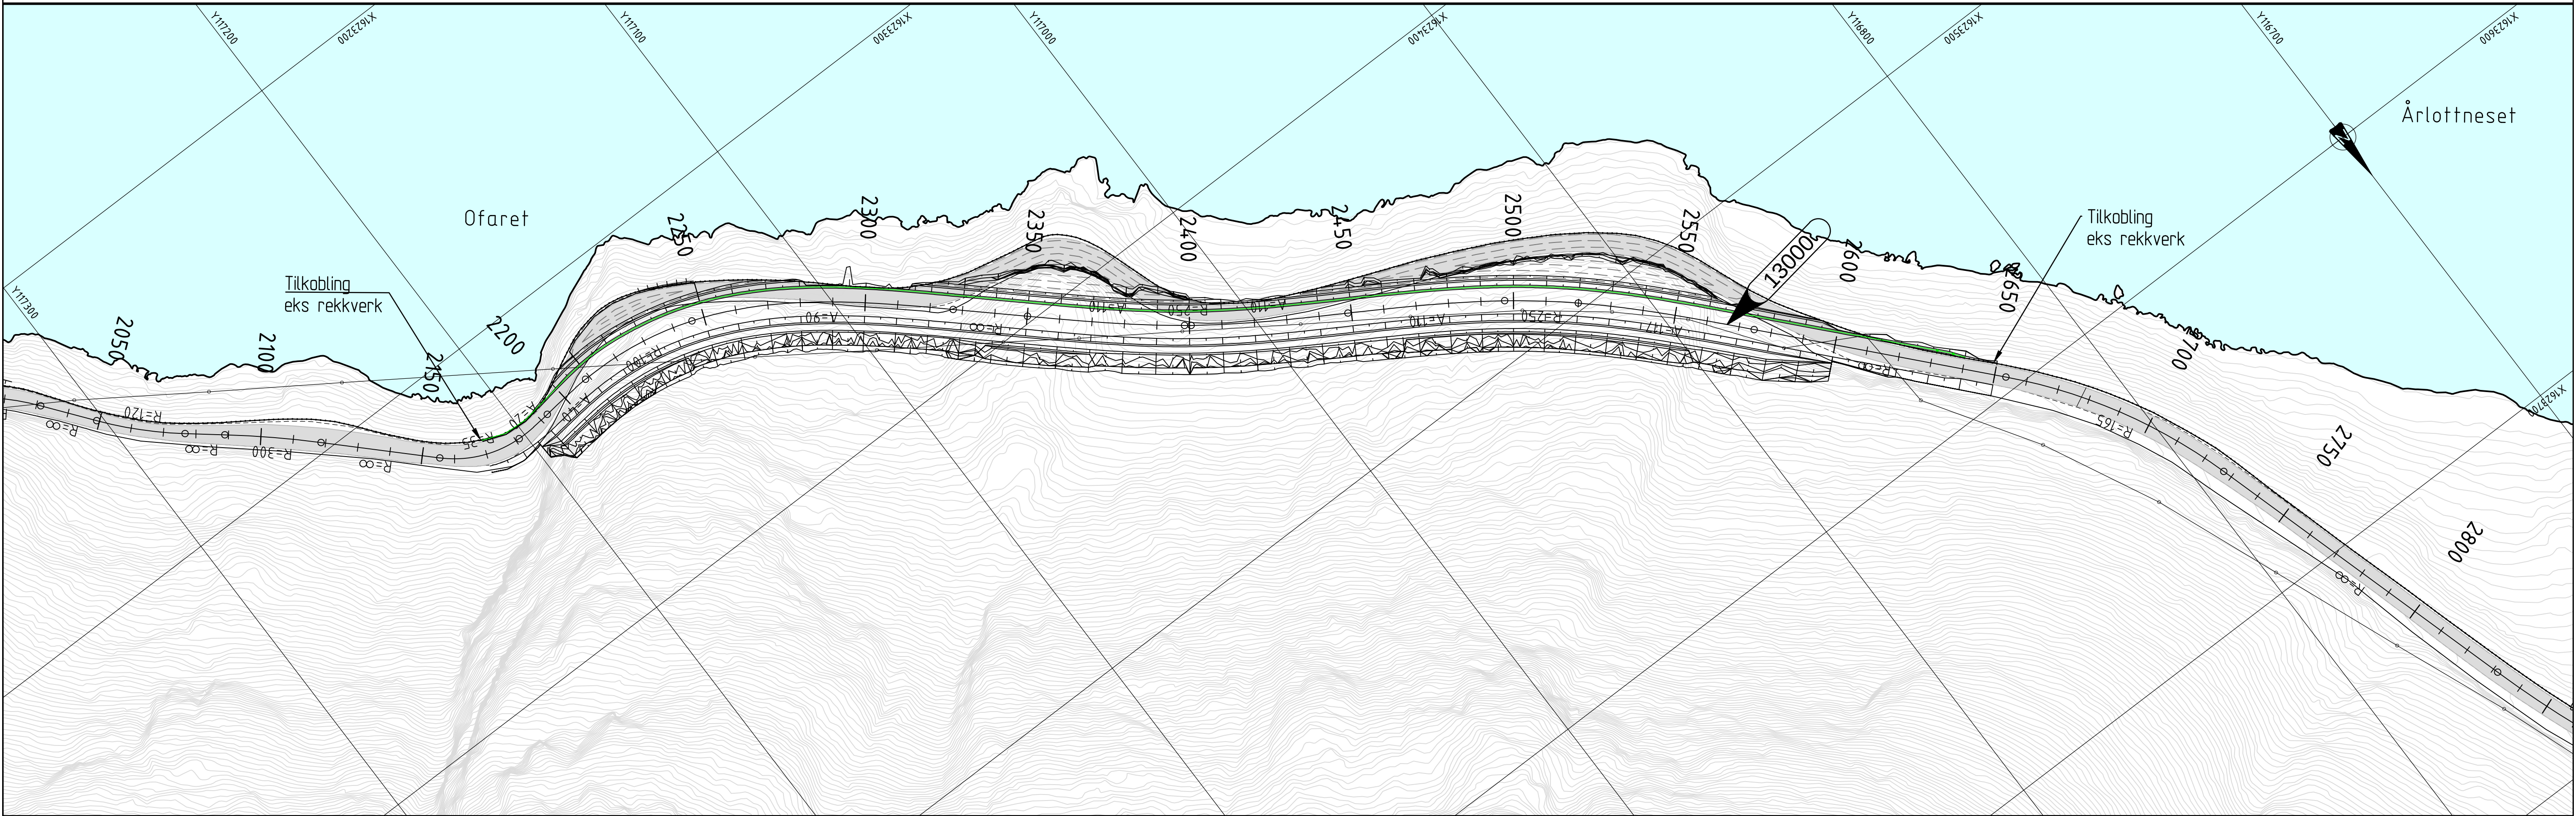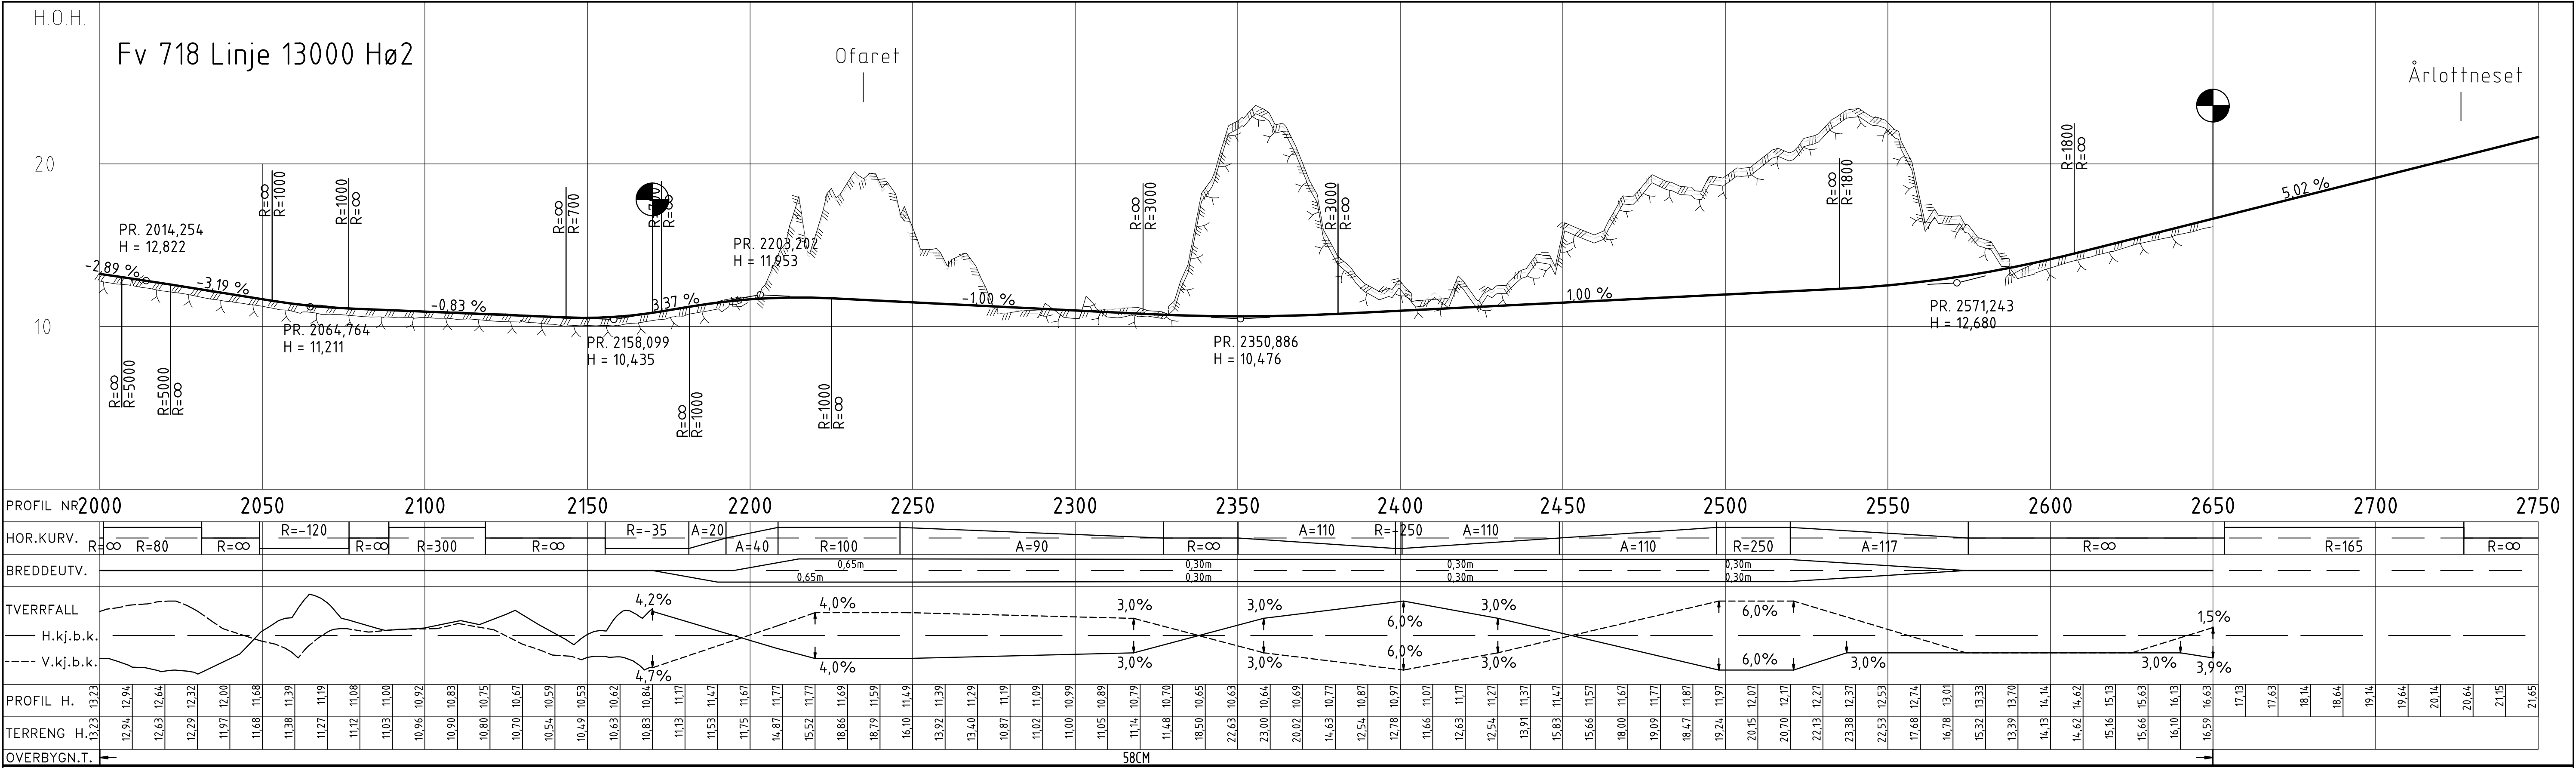

TEGNFORKLARING

Prosjektet:

- > Henvising til vegmodell
- Kantstein
- Rekkverk
- Gjerde
- Støyskjerm
- Mur
- Rekkverksende
- Frisikt

Eksisterende:

- Eiendomsgrense
- Veg
- Bygning
- Bygning rives

MERKNADER

- Koordinatsystem: Euref89 NTM, sone 9. Høydegrunntag: NN2000.

-

HENVISNINGER

-

Revisjon	Revisjonen gjelder	Utb. Kontr. Godkj. Rev. dato			
 Trøndelag fylkeskommune		Tegningsdato	20.11.2020		
Fv 718 HP 01 Rødsjø x Leira		Bestiller	Tone Hammer		
Parsell: Aunbukta - Årlotten		Prosjekt for	Trøndelag fylkeskommune		
		Prosjekt av	ViaNova Trondheim AS		
Oversikt. Plan og profil.		Prosjektnummer	407 966		
Linje 13000 Hø2. Pr. 2000-2750		Saksnummer	20200949		
KONKURRANSEGRUNNLAG		Arkivreferanse			
Utarbeidet av JIV		Målestokk A1	1:1000 / 1:200		
Kontrollert av JKS		Byggesaksnummer			
Godkjent av HBP		Koordinatsystem	EUREF89 NTM 9/NN2000		
Konsulentarkiv Q.1.1201912019063		Tegningsnummer/ revisjonsbokstav	C064		