


PLANTEGNINGER

TUNGTRØ BHG

- Rev.12.02.2019
- Rev.07.03.2019
- Rev.15.04.2019
- Rev.26.04.2019
- Rev.02.05.2019
- Rev.03.05.2019
- Rev.29.05.2019
- Rev.08.09.2019
- Rev.09.01.2020
- Rev.30.01.2020
- Rev.13.02.2020
- Rev.18.02.2020
- Rev.22.06.2020
- Rev.16.09.2020

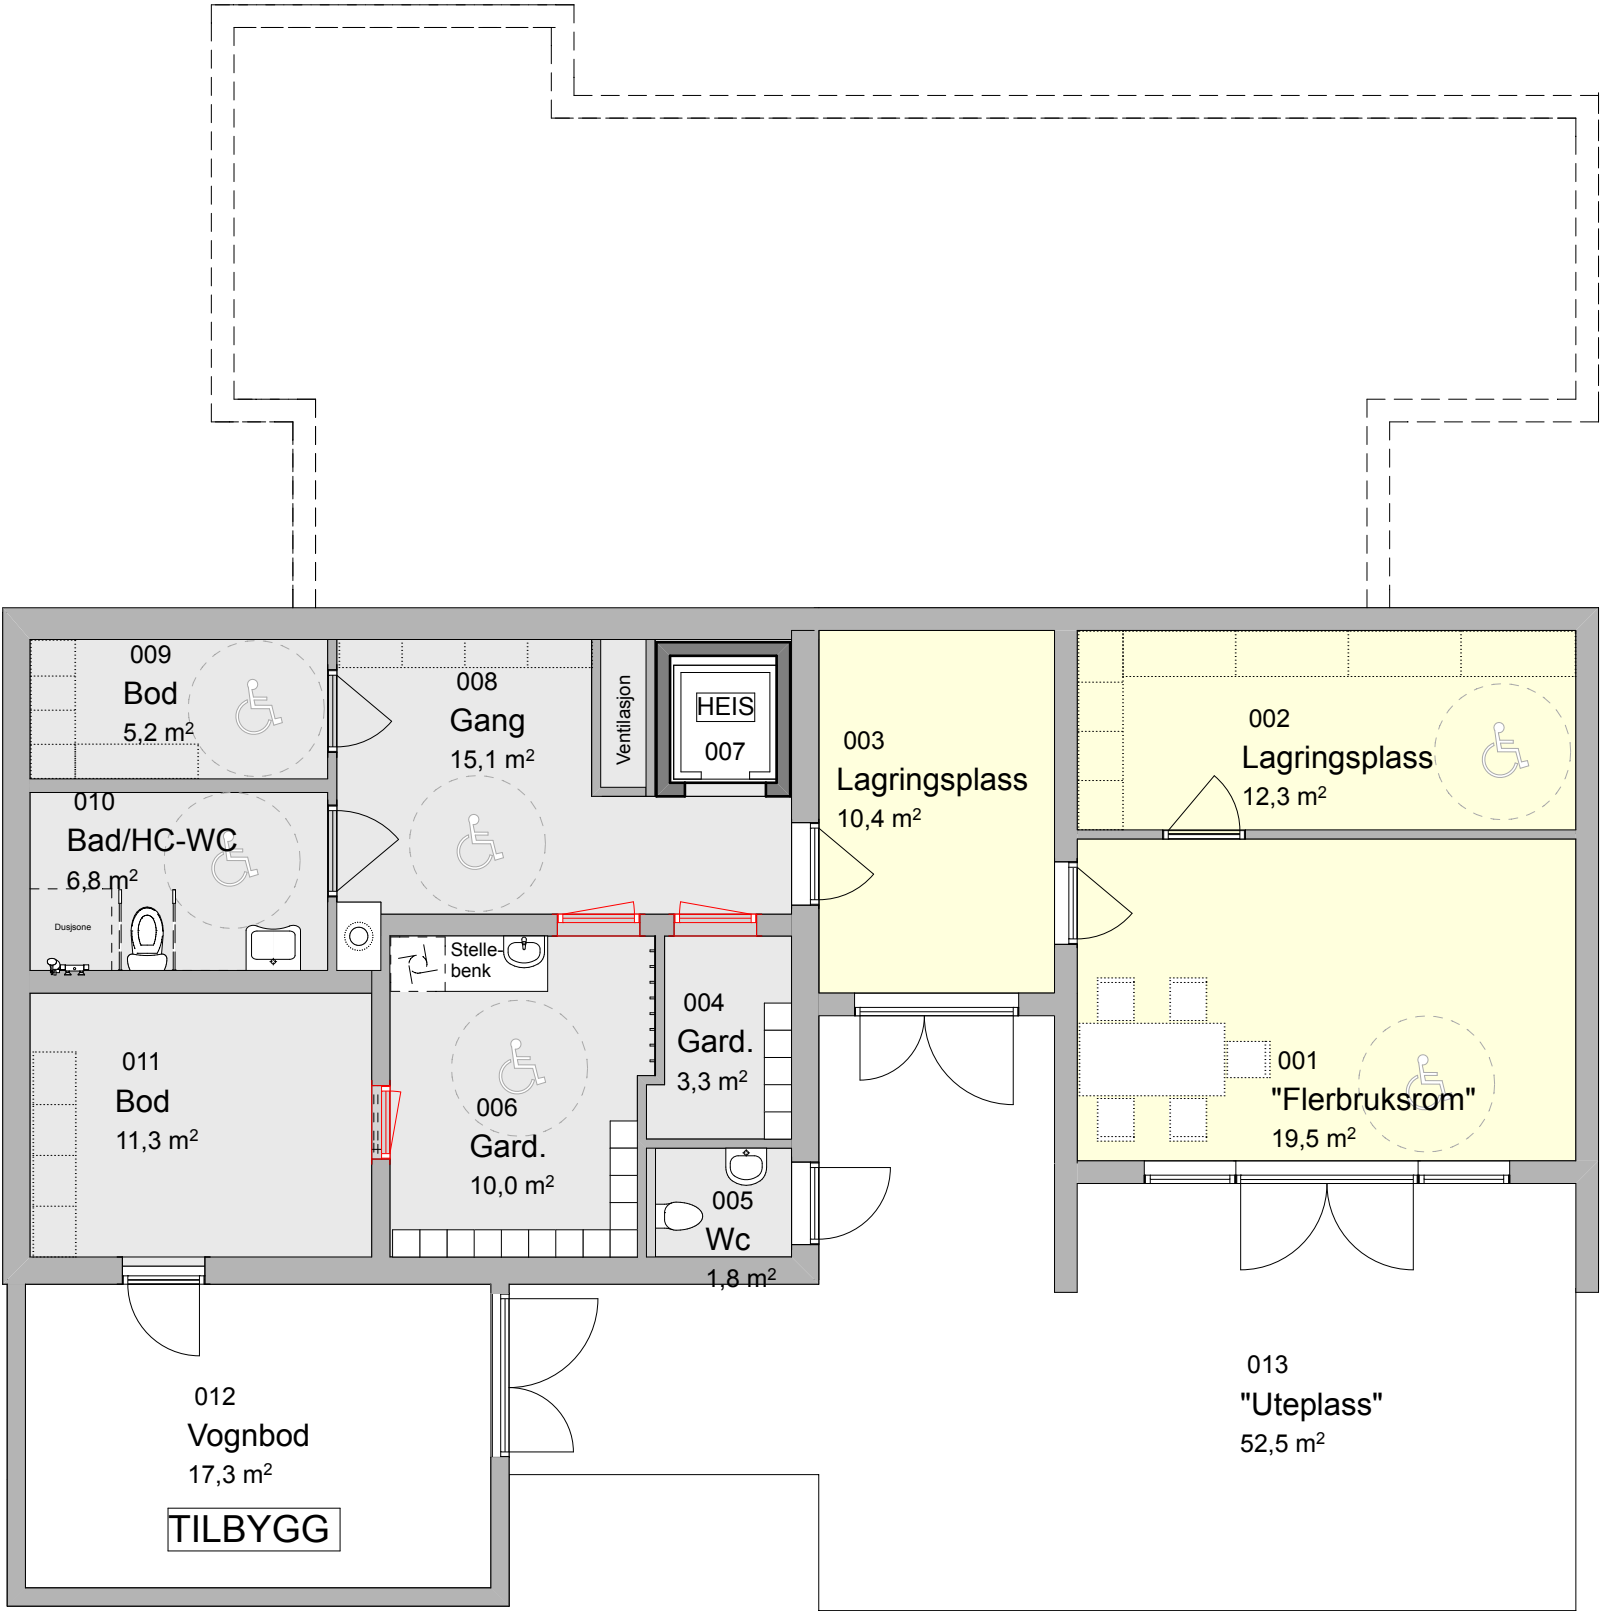

U.ETASJE