



X:\nor\oppdrag\Trondheim\5152015205315\BIM\HavnModell\Situasjonsplan-byggefase.dwg - P:\M\K - Plottet: 2018-03-11, 14:31:39 - LAYOUT = 101 - XREF = Peder etter kapping senter, StructuralPlan-Nivå1, 1758-1-Plan 1, etasje, Situasjonsplan Marina Solutions flyvekai flyet_5, Koter Sisstrand UTM32_NN2000 Seascan, 418391-RIG-TEG-001_rev00 BORPLAN, Kartgrunnlag land - Arbeidskopi, Landkort Frøya kommune, Kart_sammenstill - RASTER = FLIFOTOFRØYA.JPG

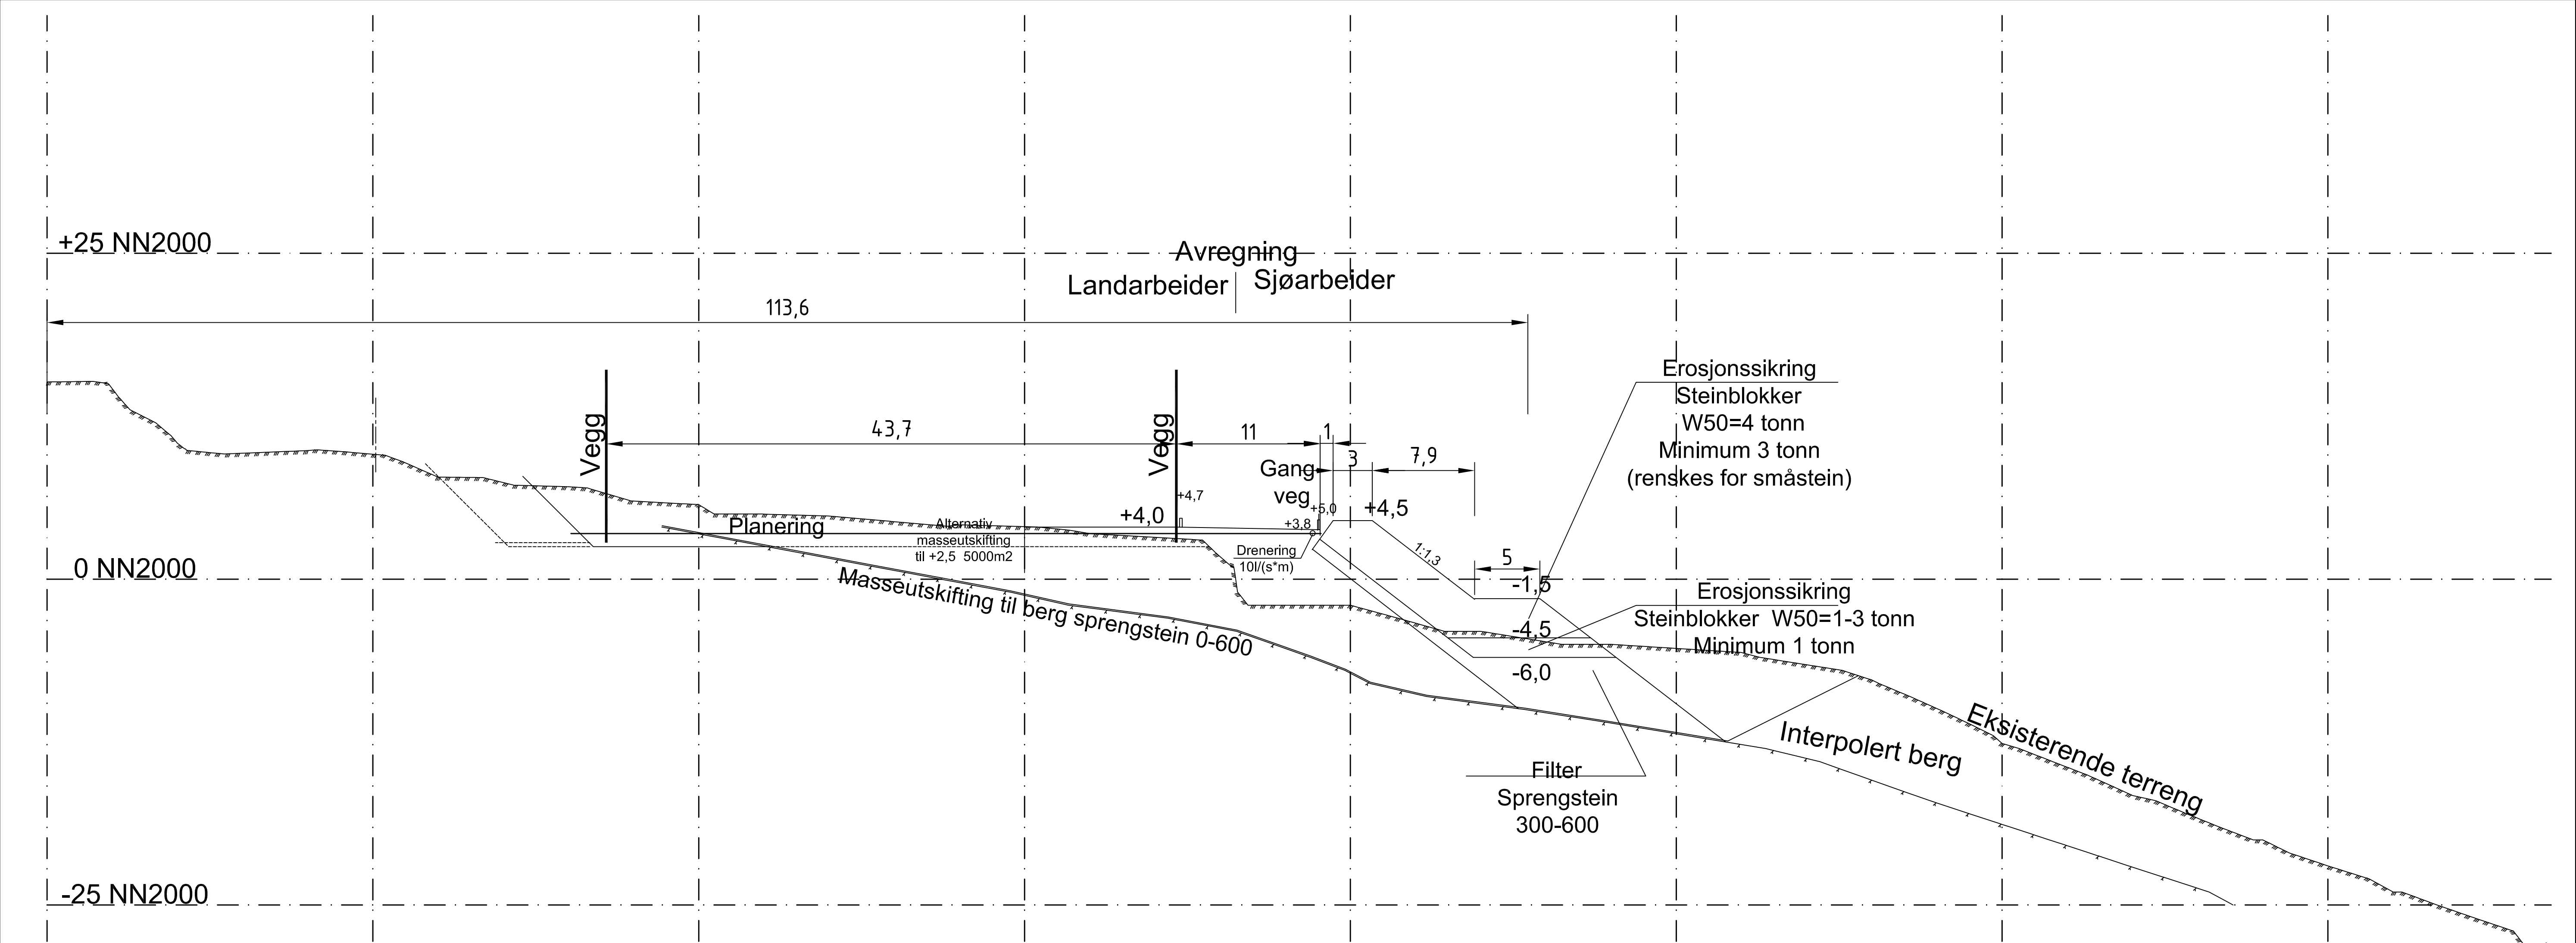

Tegningsnummer
5205315-130

Revisjon
06

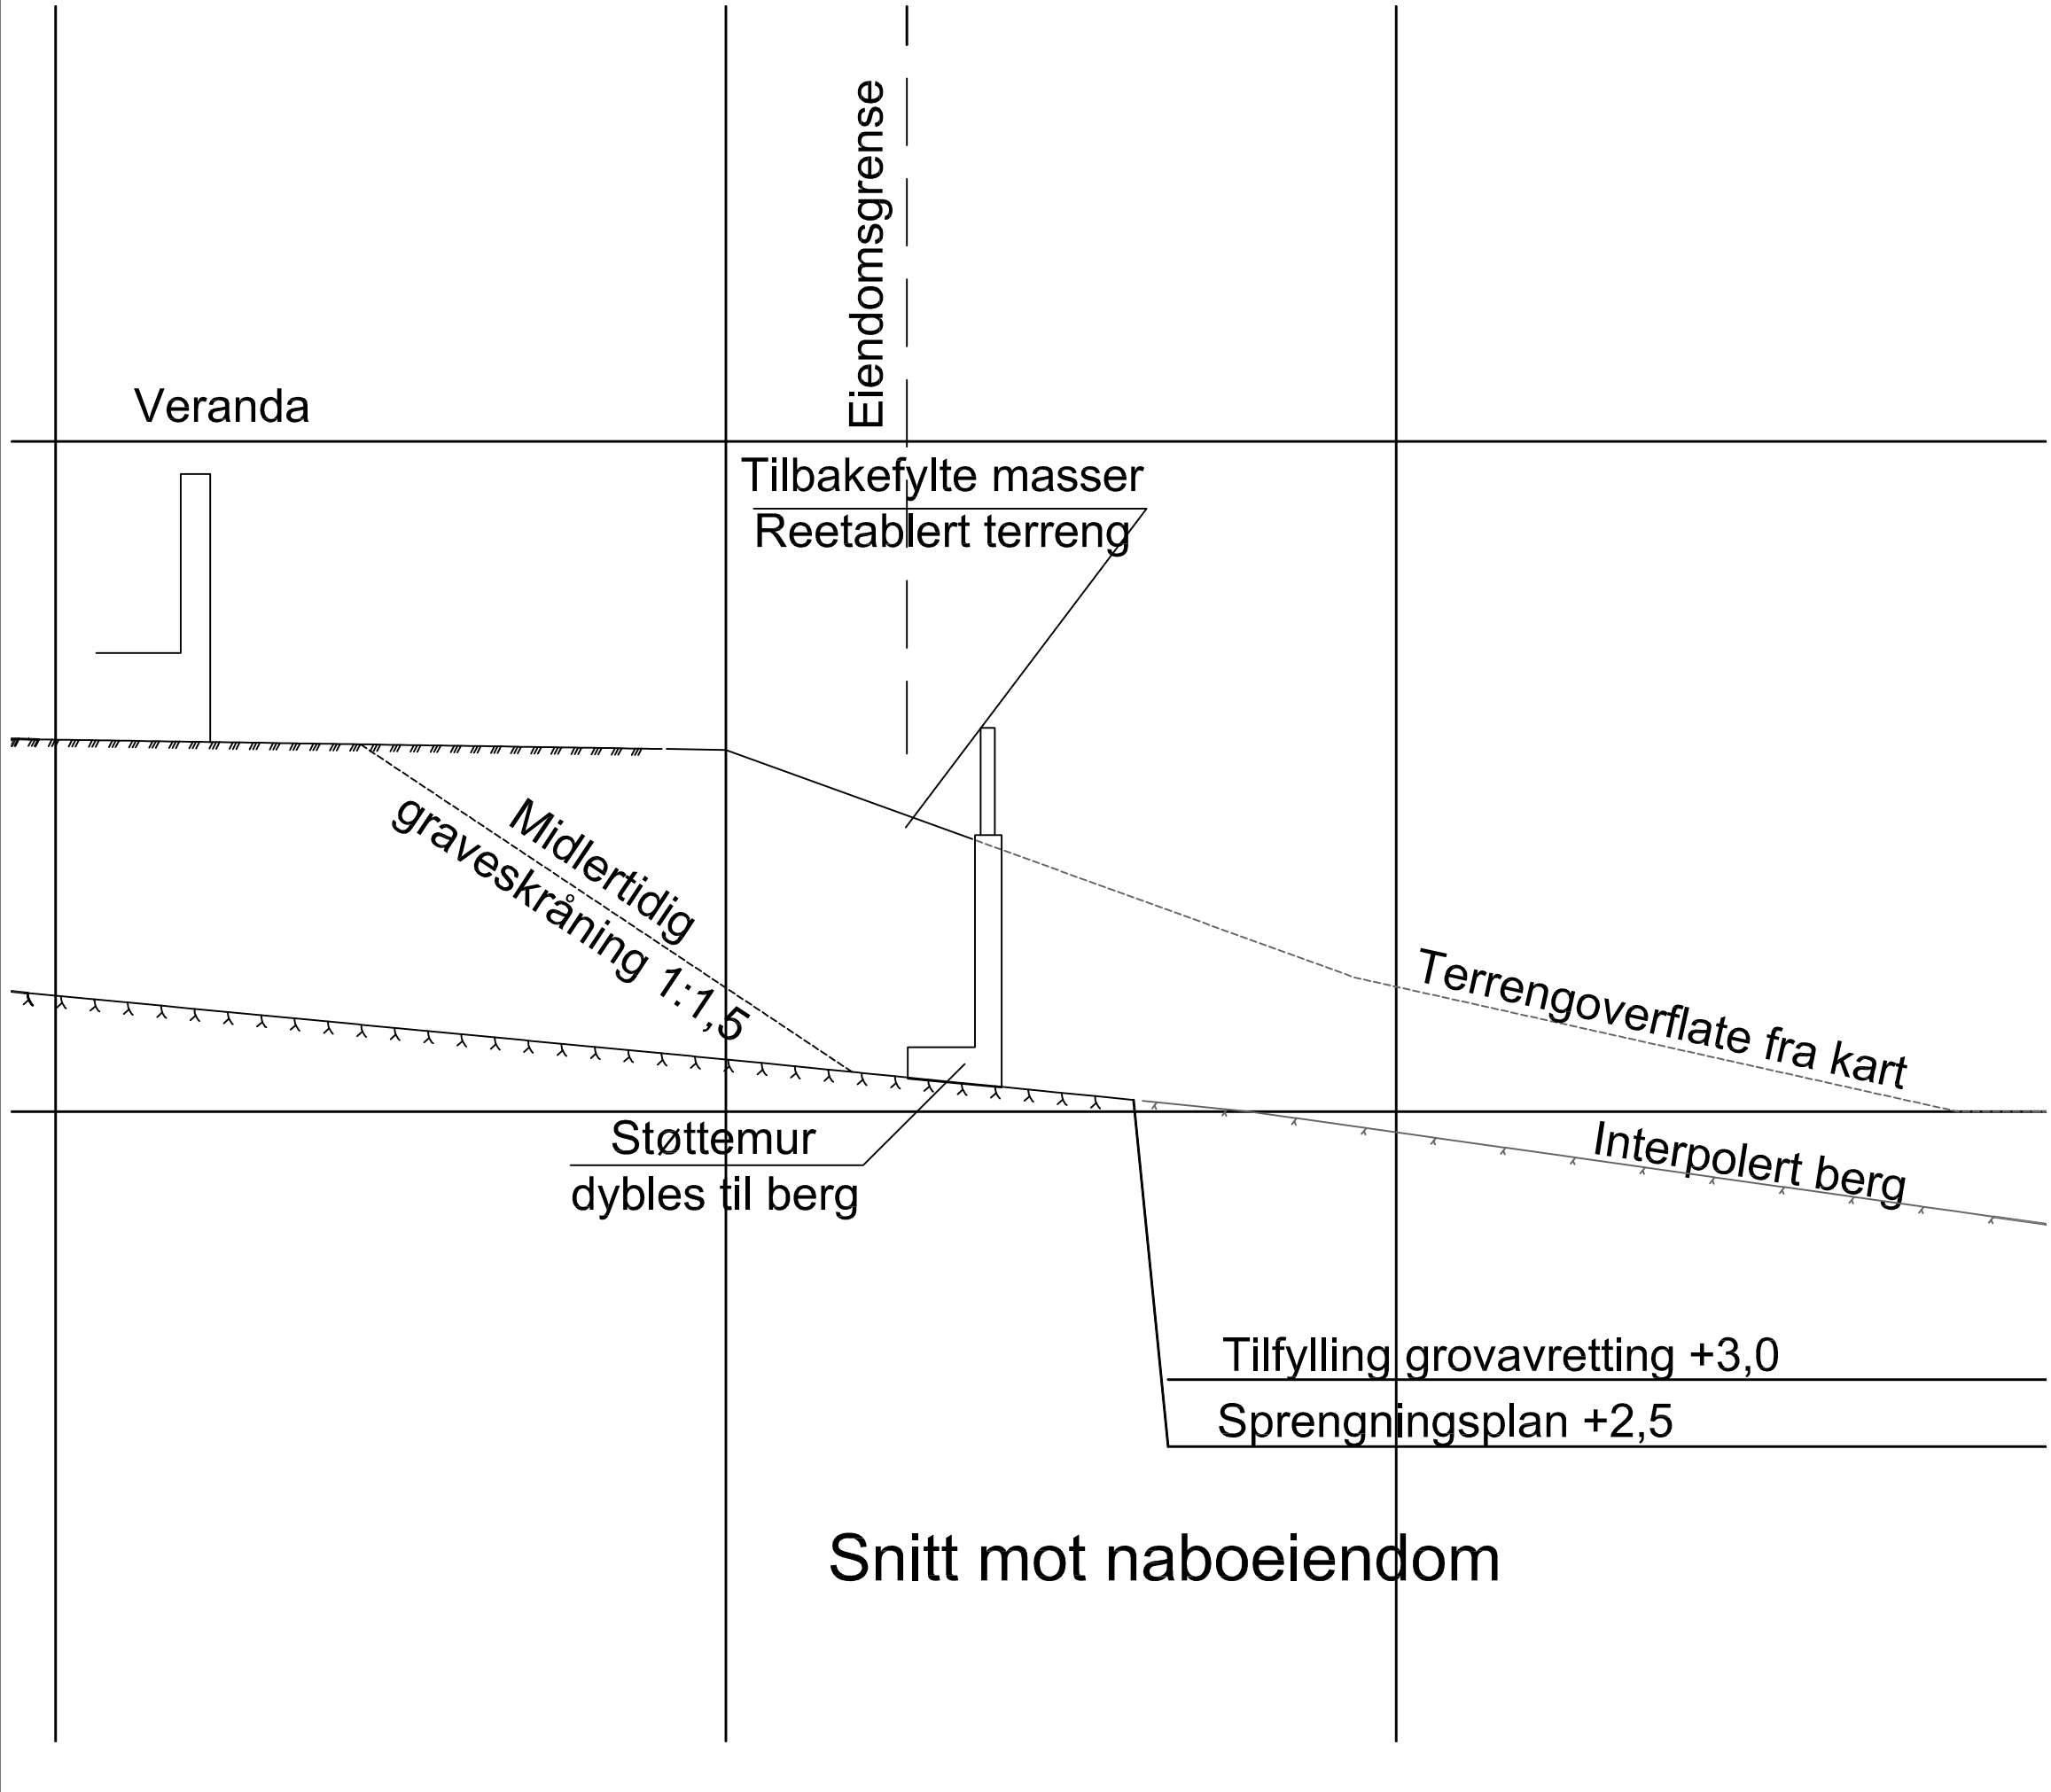

REFERANSE-NIVÅ: NN2000

06	22.09.20	For nabovarsel og søknad om dispensasjon	PM		
05	04.09.20	Snitt mot naboeiendom og adkomstvei	PM		
04	26.08.20	Utkast redusert masseutskifting og fylling	PM		
03	26.08.20	Utkast justert front	PM	AEL	PM
02	14.08.20	Grunnlag for søknad til FM miljø	PM		
01	07.08.20	Internt utkast prosjekteringsgruppa	PM		

Revisjon	Dato	Beskrivelse	Utarbeidet	Fagkontroll	Godkjent
----------	------	-------------	------------	-------------	----------

Dette dokumentet er utarbeidet av Norconsult AS som del av det oppdraget som fremgår nedenfor. Opphavsretten tilhører Norconsult AS. Dokumentet må bare benyttes til det formål som oppdragsavtalen beskriver, og må ikke kopieres eller gjøres tilgjengelig på annen måte eller i større utstrekning enn formålet tillater.

Trøndelag Fylkeskommune	Målestokk (gjelder for A1 format) A3; 1:500
-------------------------	--

Johan Bojer vgs tomt Vanvikan

Snitt tomtarbeider

Norconsult	Oppdragsnummer 5205315	Tegningsnummer 130	Revisjon 06
------------	---------------------------	-----------------------	----------------