


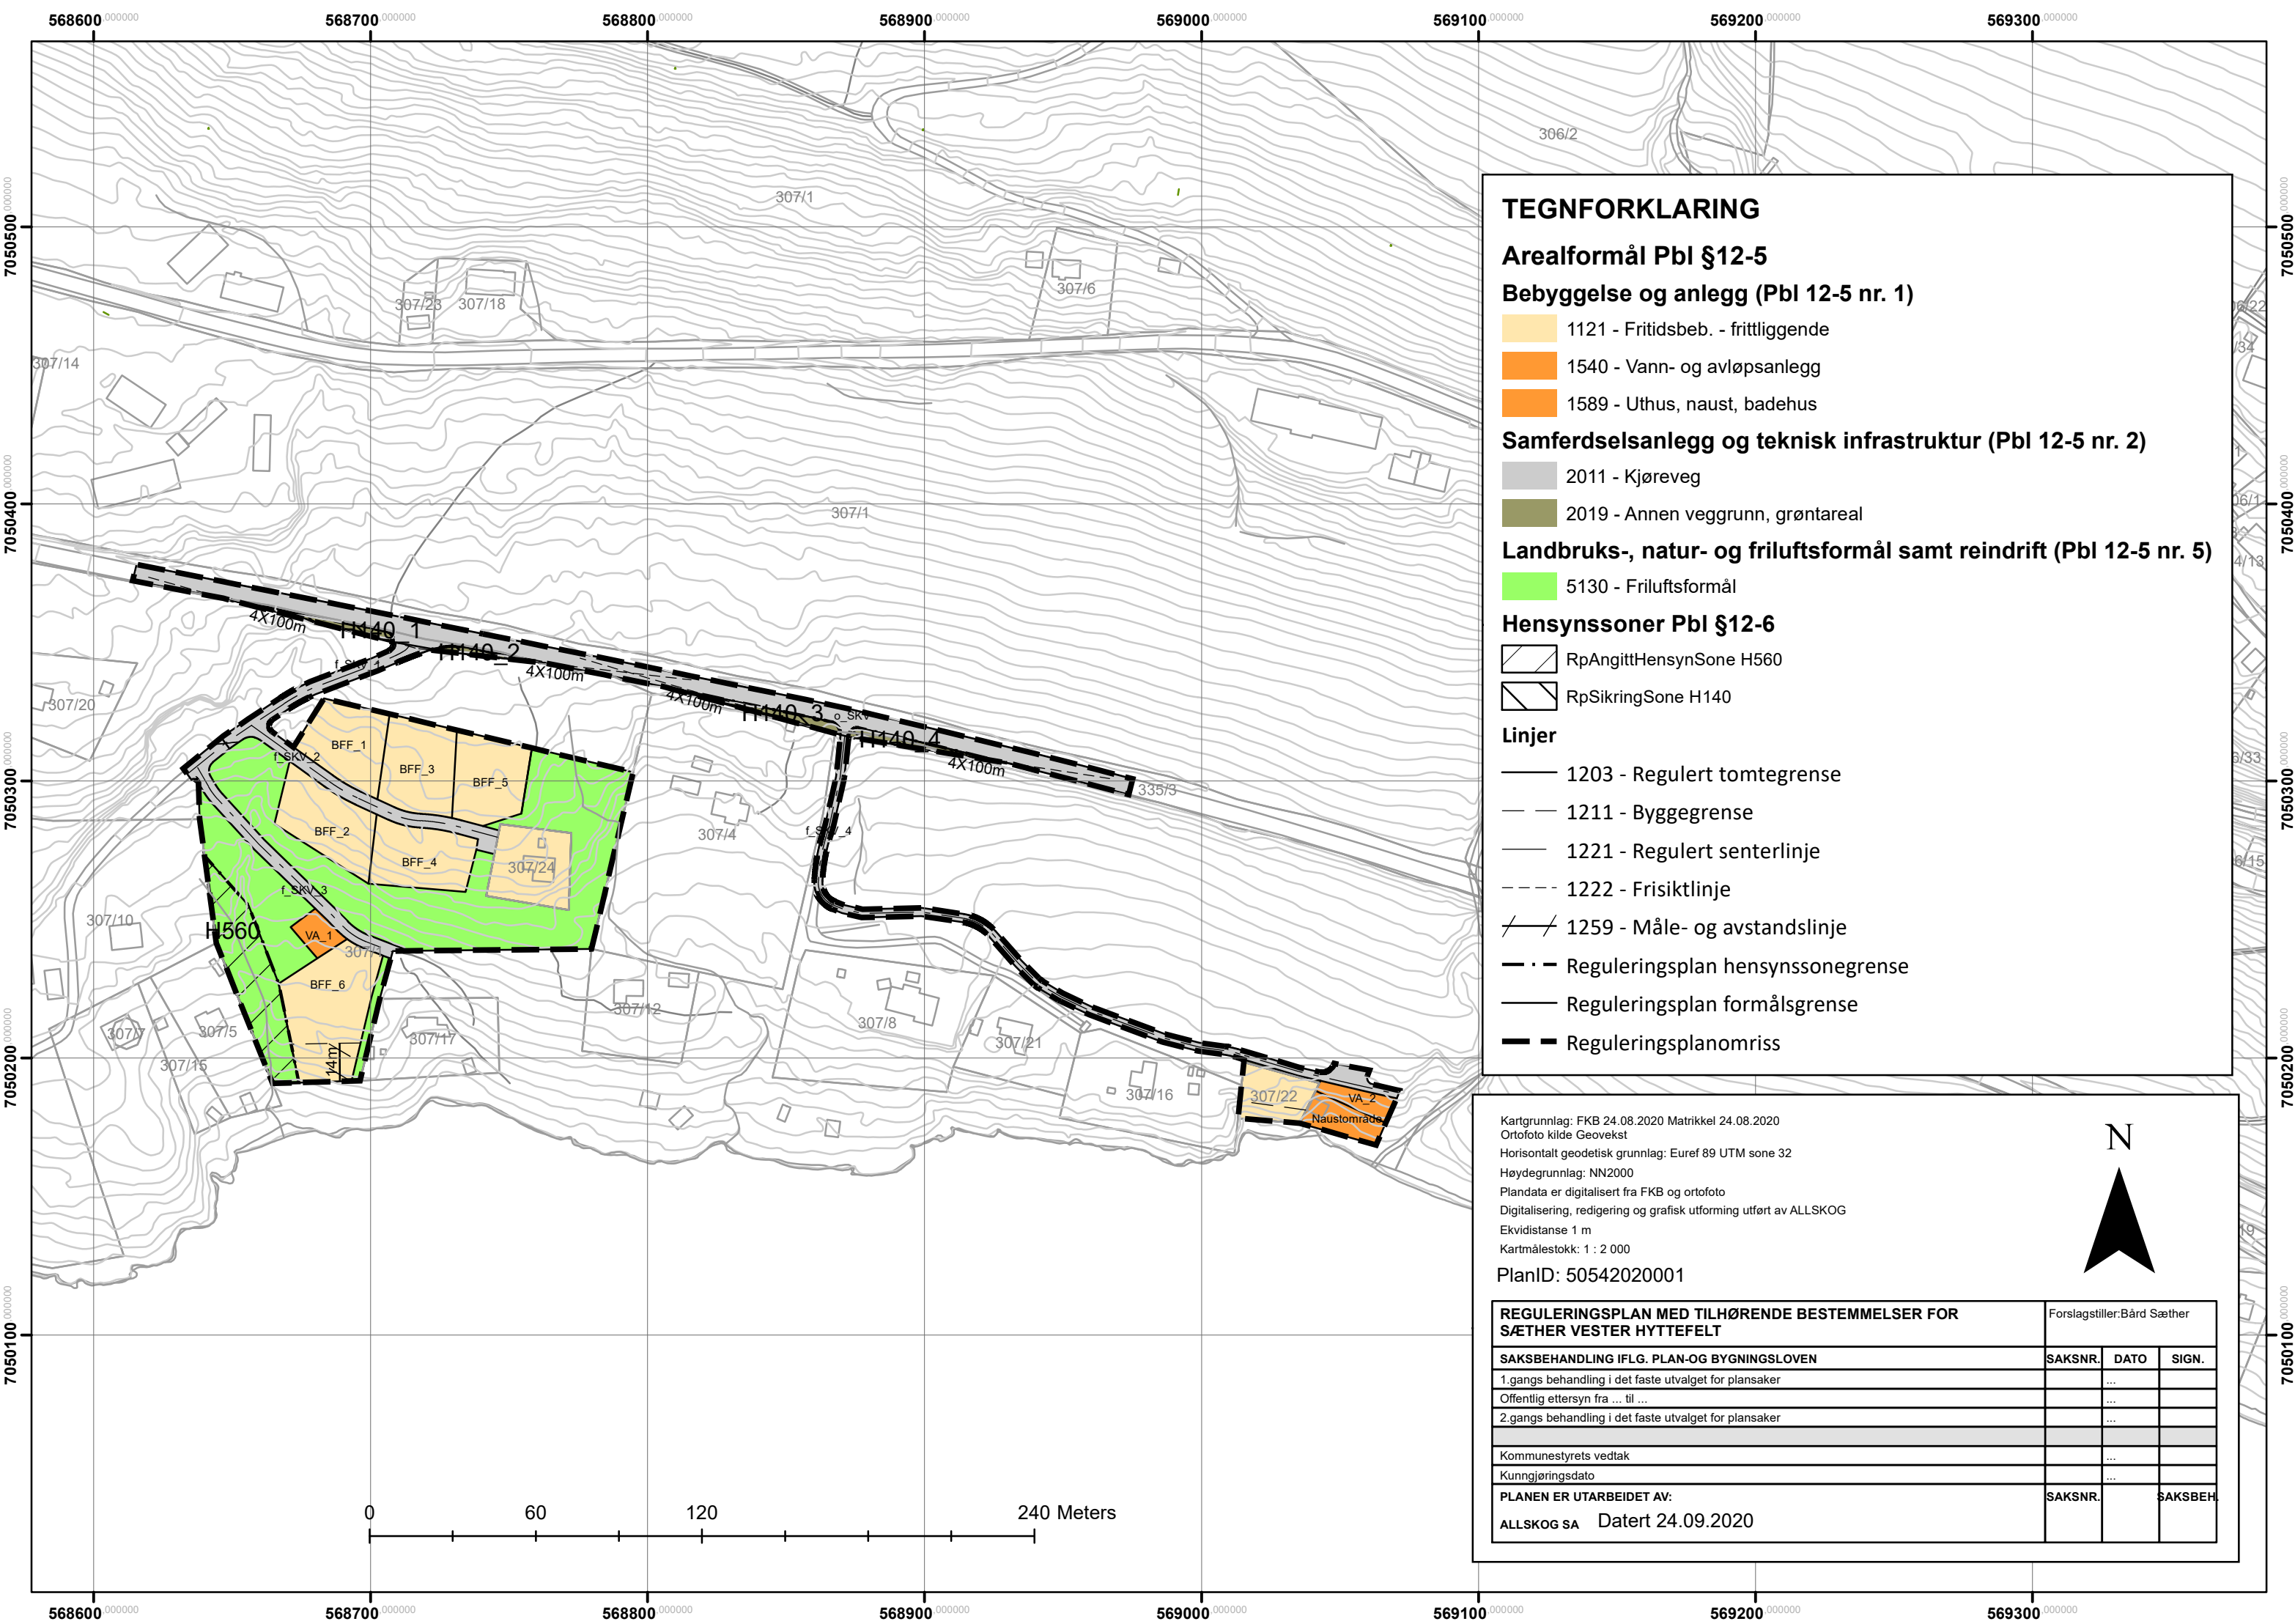

TEGNFORKLARING

Arealformål Pbl §12-5

Bebyggelse og anlegg (Pbl 12-5 nr. 1)

1121 - Fritidsbeb. - frittliggende

1540 - Vann- og avløpsanlegg

1589 - Uthus, naust, badehus

Samferdselsanlegg og teknisk infrastruktur (Pbl 12-5 nr. 2)

2011 - Kjøreveg

2019 - Annen veggrunn, grøntareal

Landbruks-, natur- og friluftsmål samt reindrift (Pbl 12-5 nr. 5)

5130 - Friluftsmål

Hensynssoner Pbl §12-6

RpAngittHensynSone H560

RpSikringSone H140

Linjer

1203 - Regulert tomtegrense

1211 - Byggegrense

1221 - Regulert senterlinje

1222 - Frisiktlinje

1259 - Måle- og avstandslinje

Reguleringsplan hensynssonegrense

Reguleringsplan formålsgrense

Reguleringsplanomriss

Kartgrunnlag: FKB 24.08.2020 Matrikkel 24.08.2020
Ortofoto kilde Geovekst
Horisontalt geodetisk grunnlag: Euref 89 UTM sone 32
Høydegrunnlag: NN2000
Plandata er digitalisert fra FKB og ortofoto
Digitalisering, redigering og grafisk utforming utført av ALLSKOG
Ekvidistanse 1 m
Kartmålestokk: 1 : 2 000

PlanID: 50542020001

REGULERINGSPLAN MED TILHØRENDE BESTEMMELSER FOR
SÆTHER VESTER HYTTEFELT

Forslagstiller:Bård Sæther

SAKSBEHANDLING IFLG. PLAN-OG BYGNINGSLOVEN	SAKSNR.	DATO	SIGN.
1.gangs behandling i det faste utvalget for plansaker		...	
Offentlig ettersyn fra ... til ...		...	
2.gangs behandling i det faste utvalget for plansaker		...	
Kommunestyrets vedtak		...	
Kunngjøringsdato		...	
PLANEN ER UTARBEIDET AV:	SAKSNR.		SAKSBEH.
ALLSKOG SA Datert 24.09.2020			