


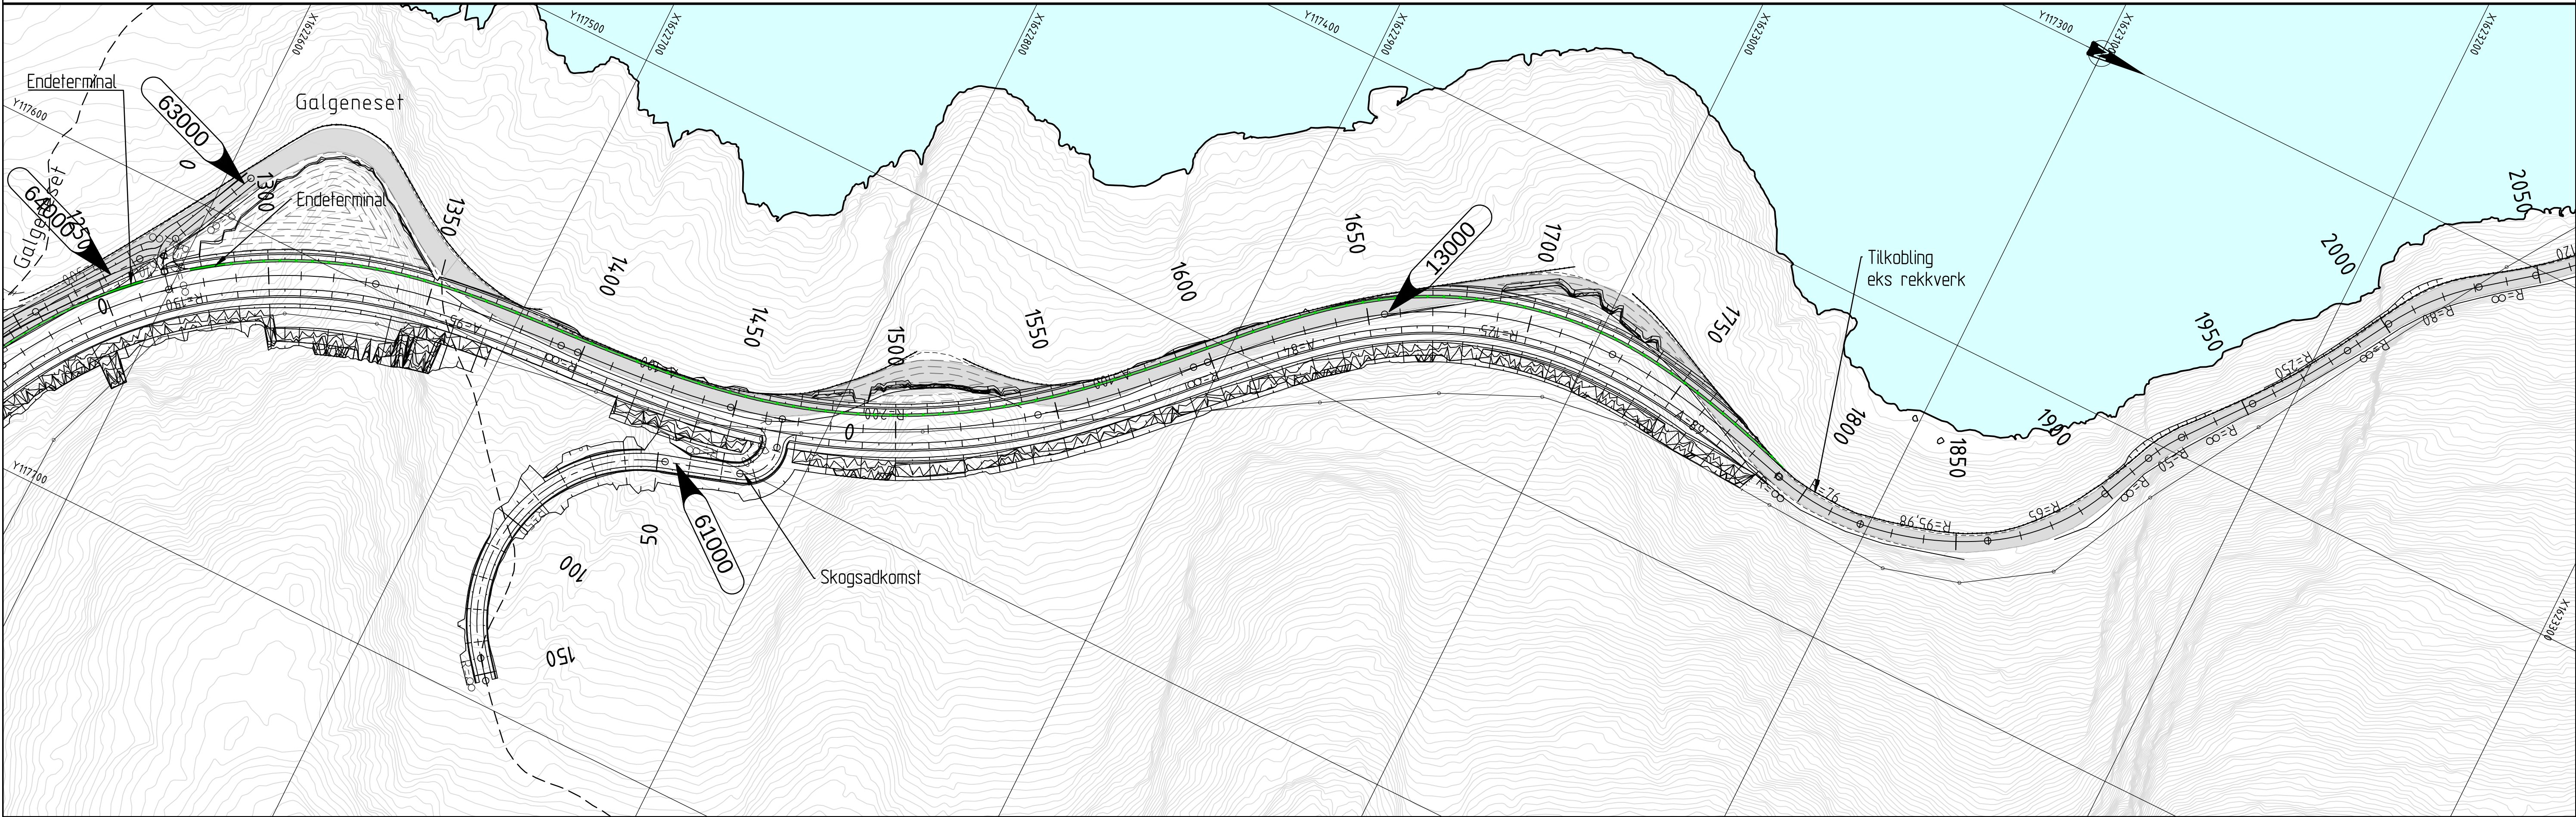


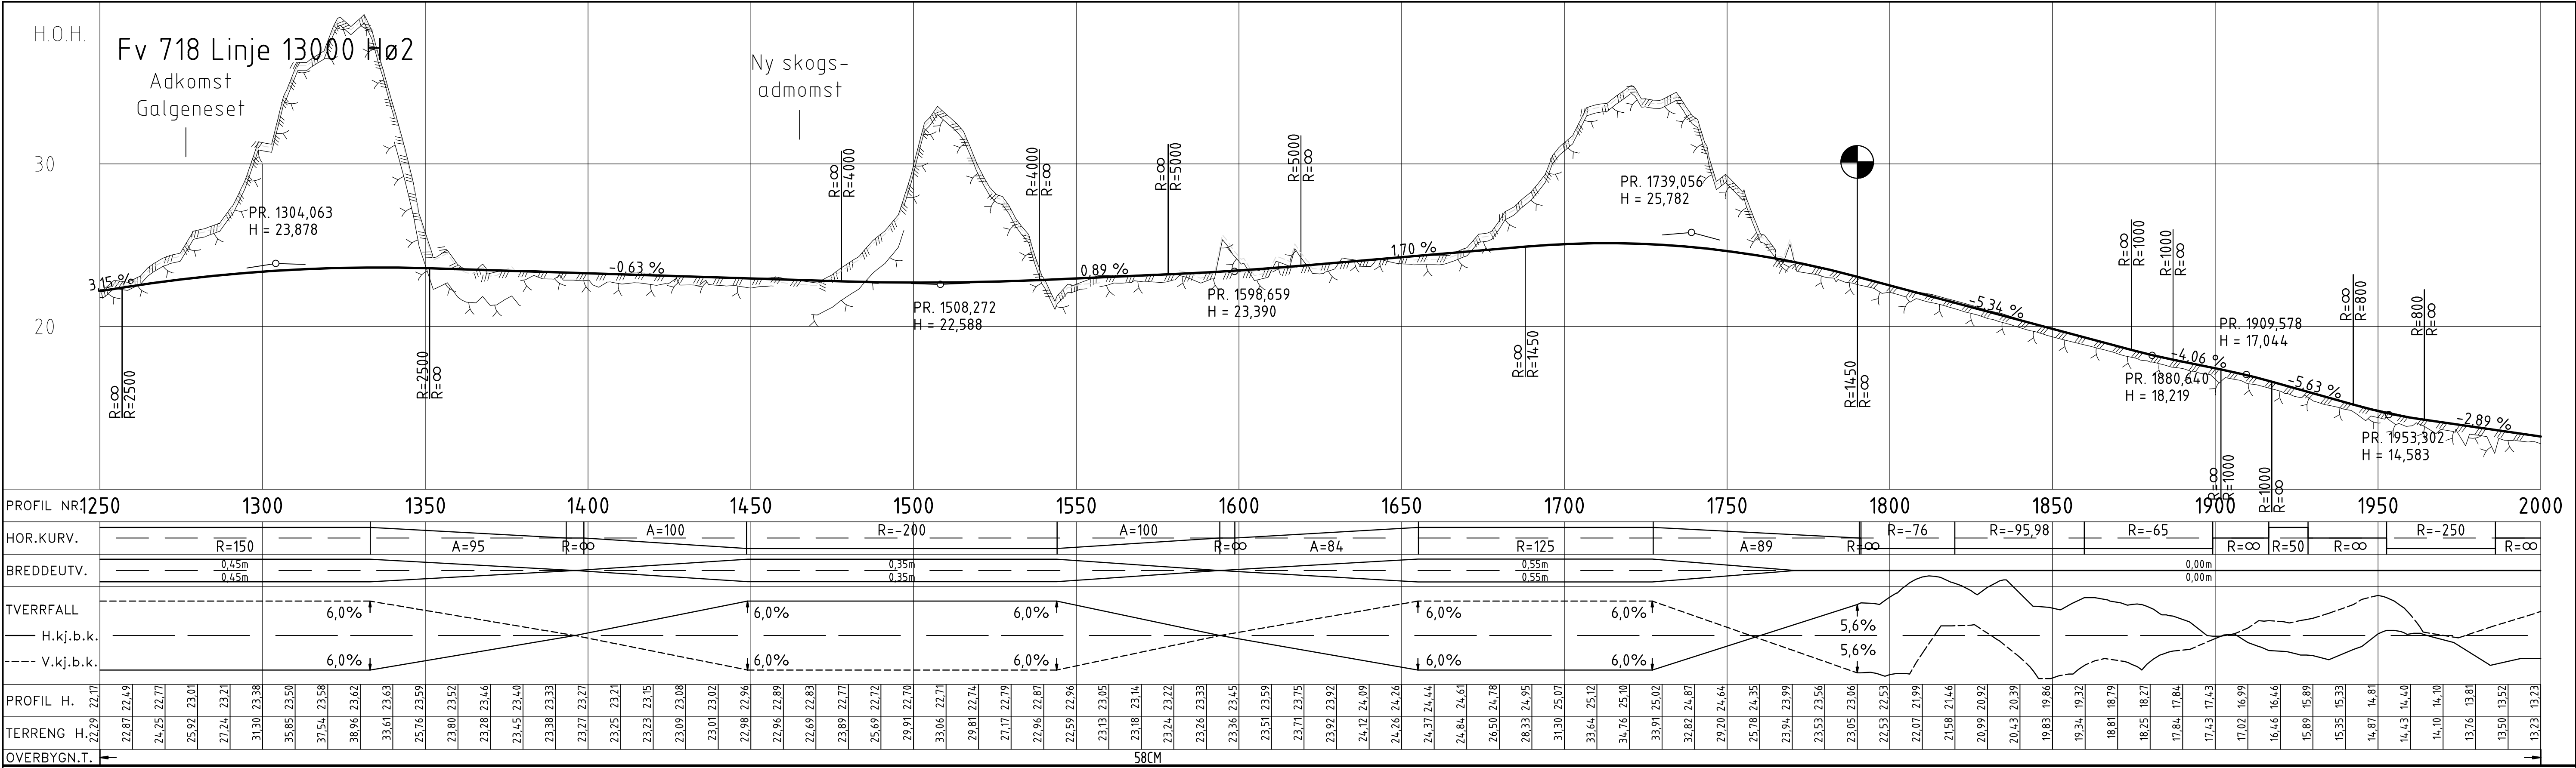

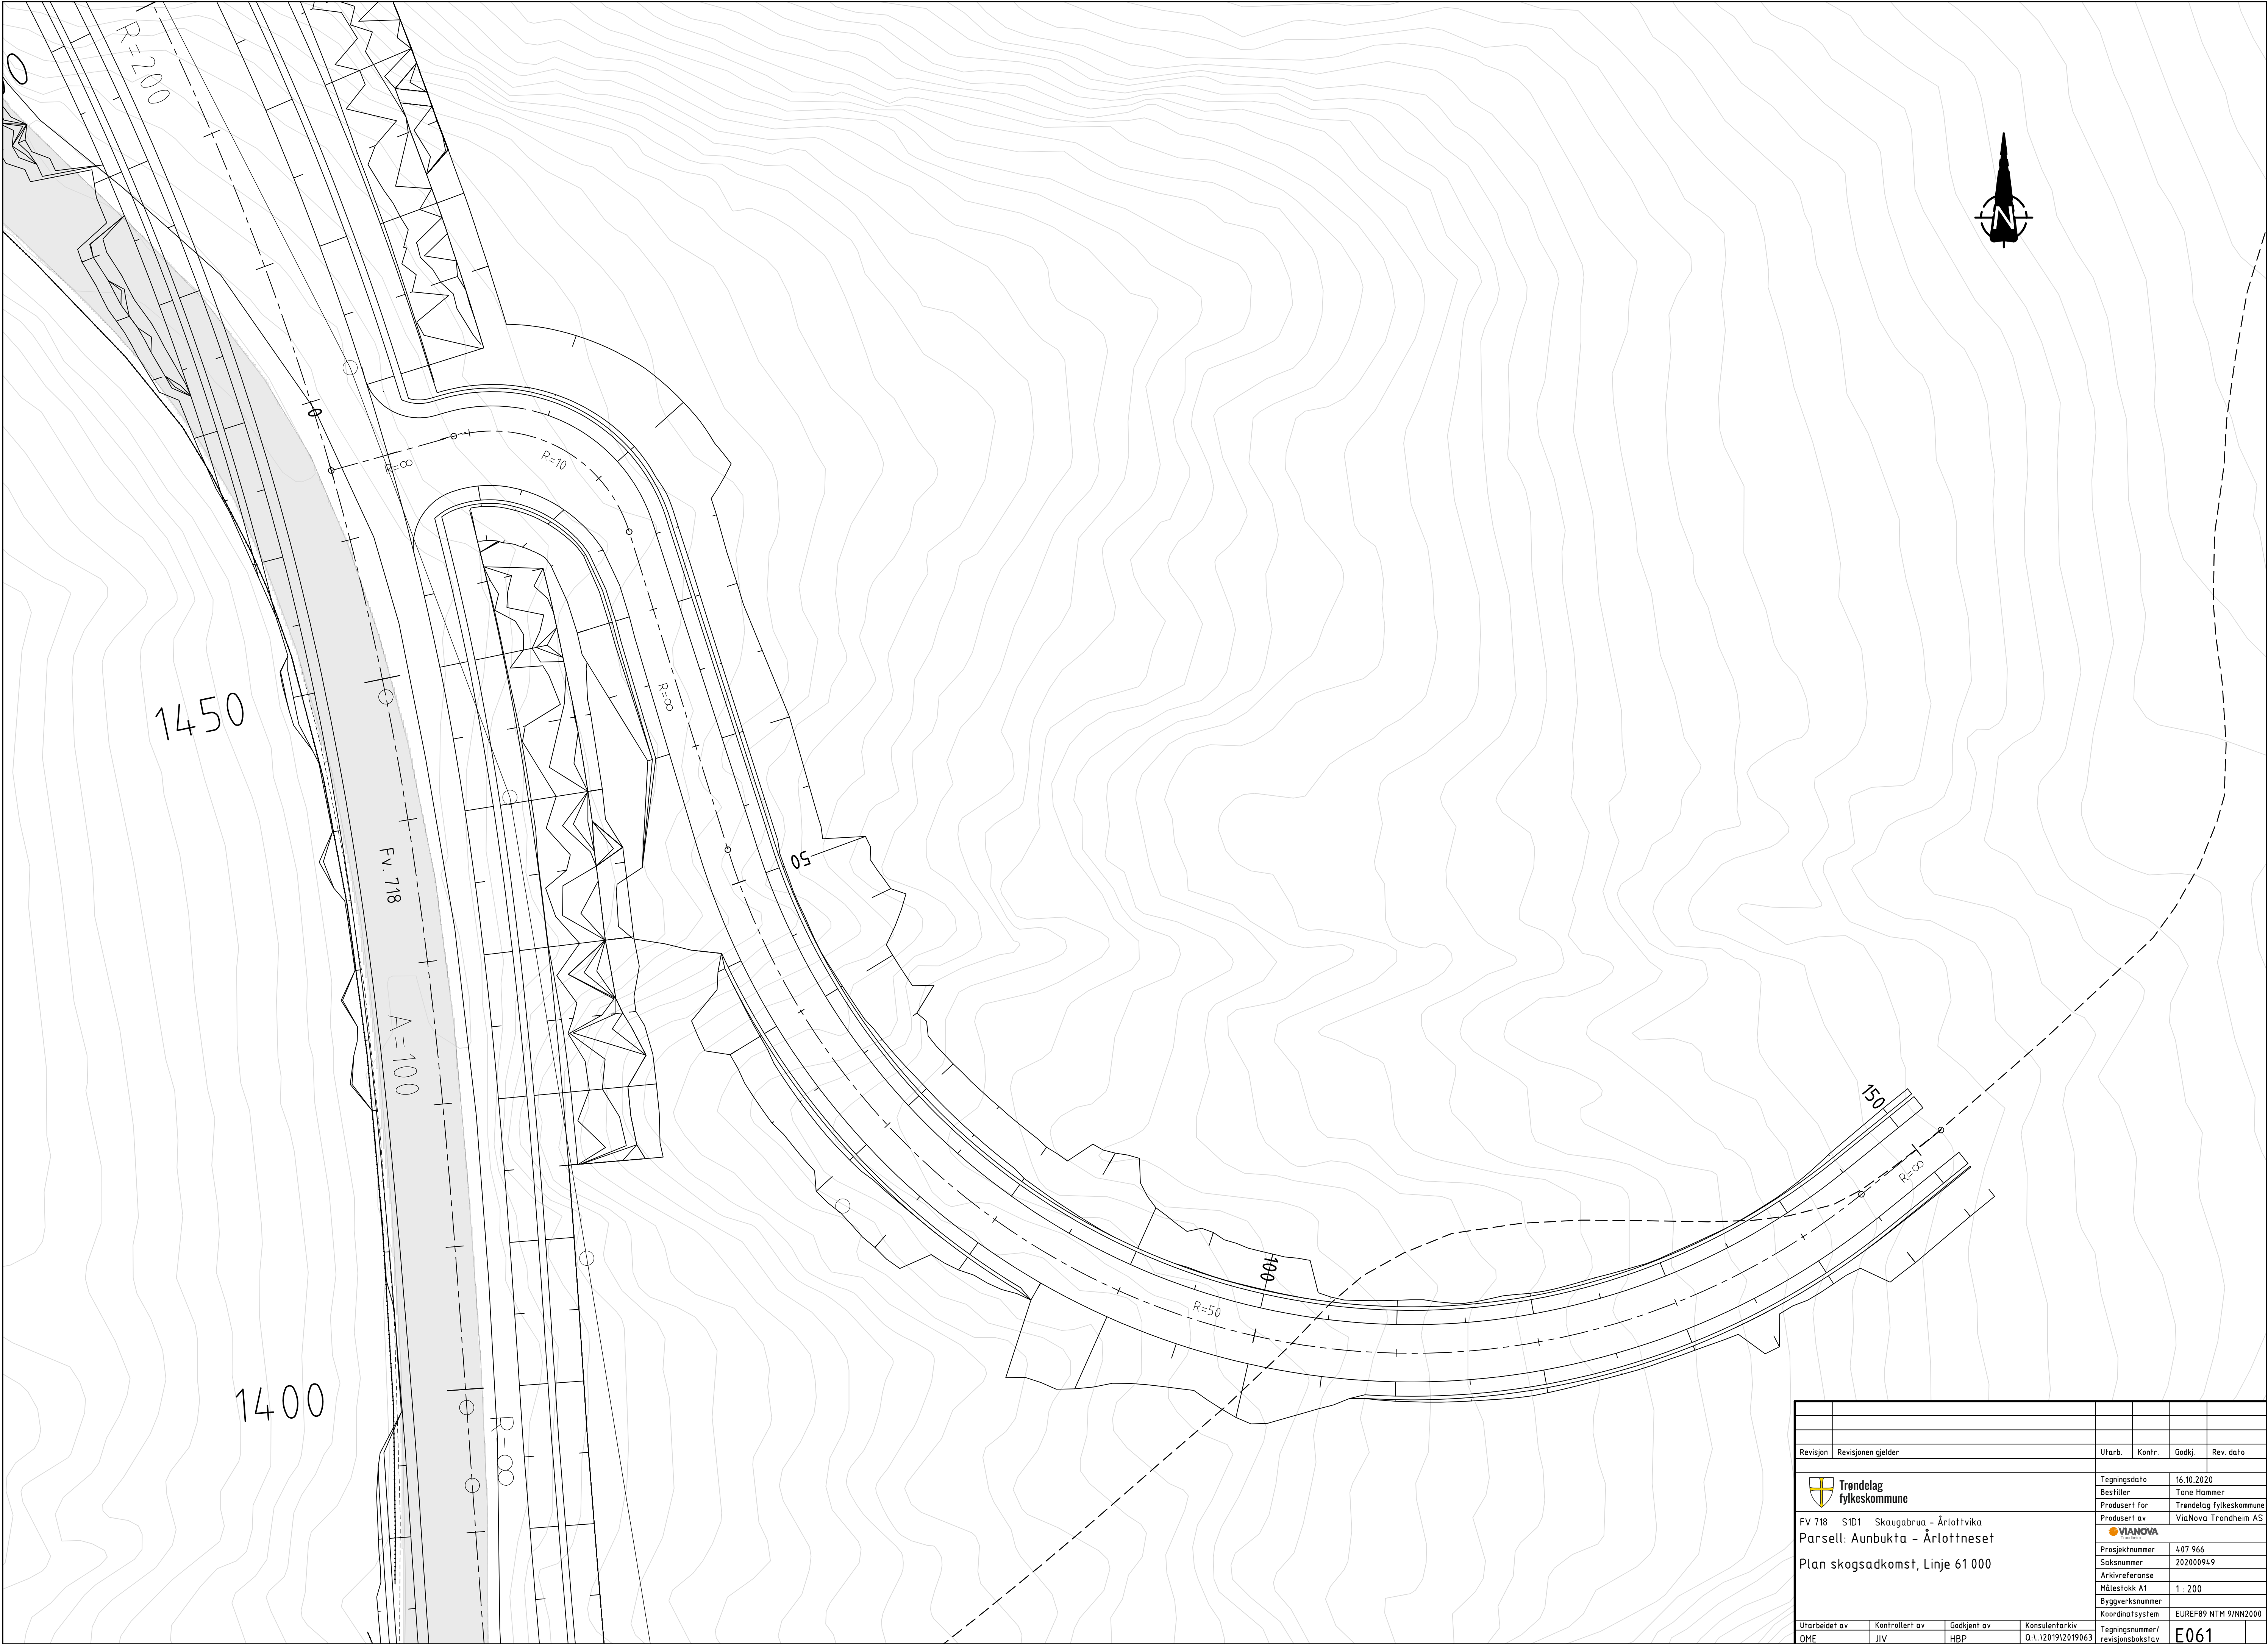

Revisjon	Revisjonen gjelder					Utarb.	Kontr.	Godkj.	Rev. dato
 Trøndelag fylkeskommune						Tegningsdato		16.10.2020	
						Bestiller		Tone Hammer	
						Produsert for		Trøndelag fylkeskommune	
						Produsert av		ViaNova Trondheim AS	
						 VIANOVA			
FV 718 S1D1 Skaugabrua - Årlottvika						Prosjektnummer		407 966	
Parsell: Aunbukta - Årlottneset						Saksnummer		202009049	
Plan skogsadkomst, Linje 61 000						Arkivreferanse			
						Målestokk A1		1: 200	
						Byggeværksnummer			
						Koordinatsystem		EUREF89 NTM 9/INN2000	
Utarbeidet av		Kontrollert av		Godkjent av		Konsulentarkiv			
OME		JLV		HBP		Q:\1\2019\2019063		Tegningsnummer/ revisionsbokstav	
								E061	

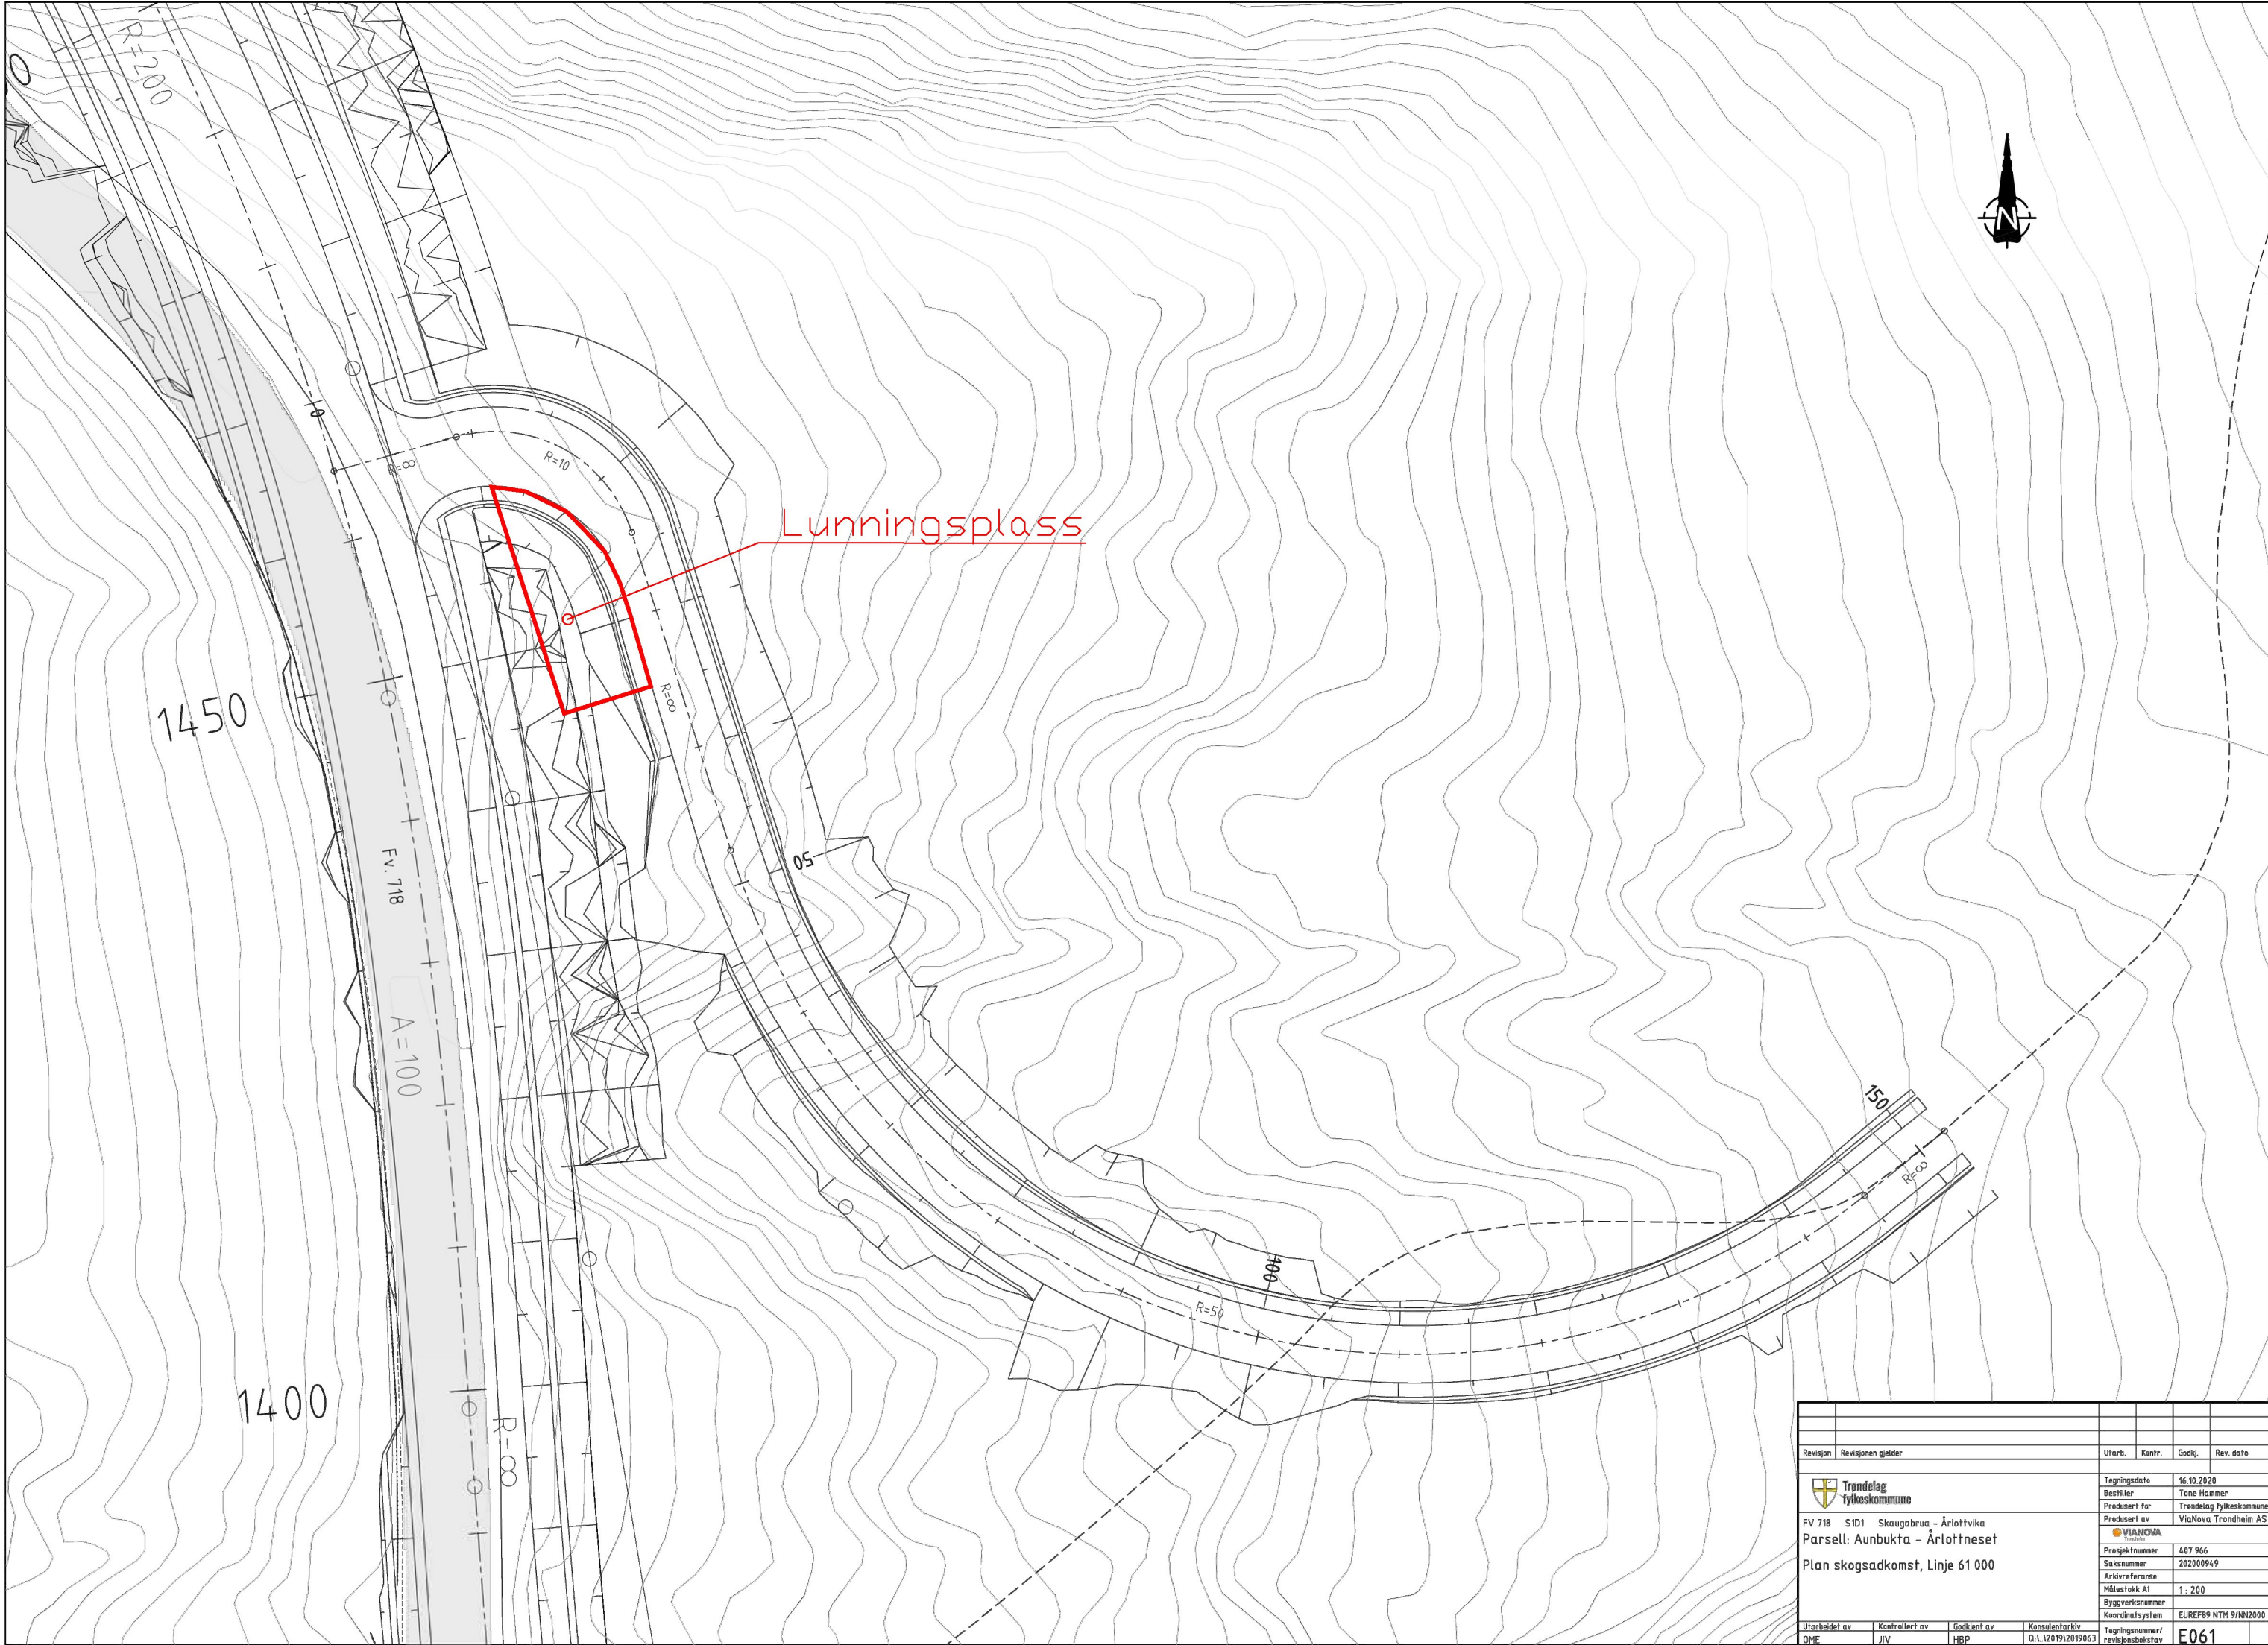

Revisjon	Revisjonen gjelder	Utarb.	Kont.	Godkj.	Rev. dato
 Trøndelag fylkeskommune		Tegningsdato 16.10.2020			
FV 718 S101 Skaugabrua - Årlottvika		Bestiller Tone Hammer			
Parsell: Aunbukta - Årlottneset		Prosjekt for Trøndelag fylkeskommune			
		Produkt av ViaNova Trondheim AS			
		 VIANOVA			
		Prosjektnummer 407 966			
		Saksnummer 202000949			
		Arkivreferanse			
		Målestokk A1 1 : 200			
		Byggeværksnummer			
		Koordinatsystem			
Utarbeidet av OME		Kontrollert av JIV		Godkjent av HBP	
		Konsulentarkiv Q.L.1201912019063		Tegningsnummer/ revisjonsbokstav	
				EUREF89 NTM 9/NN2000	
				E061	